



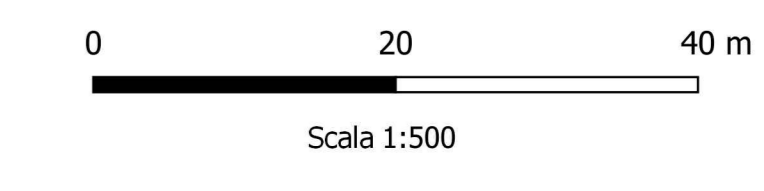

Legenda

- Recinzione
- Cancelli di accesso
- X Struttura Tracker 1x28
- X Struttura Tracker 1x14
- X Inverter MAX80KTL3LV
- X Cabina MT/BT 36/0,4 kV
- X Cabina di raccolta MT 36 kV
- X Cabina di controllo
- X Cabina di stoccaggio
- Pozzetto di raccordo/rompiranta
- Cavidotto BT 0,4 kV
- Cavidotto MT 36 kV
- X Storage
- Mitigazione Perimetrale Ulivi

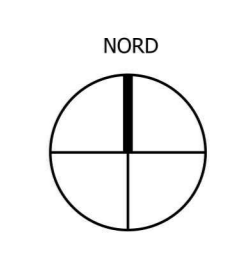

<table border="1" style="width: 100%; border-collapse: collapse;"> <tr> <td style="width: 25%;">LAVORO APPROVATO</td> <td style="width: 25%;">LUGLIO 2022</td> <td style="width: 25%;">LAVORO APPROVATO IN SU ORTOFOTO</td> <td style="width: 25%;">Ing. Paolo Pavesi</td> </tr> <tr> <td>LAVORO APPROVATO</td> <td>NOVEMBRE 2021</td> <td>LAVORO APPROVATO IN SU ORTOFOTO</td> <td>Ing. Paolo Pavesi</td> </tr> <tr> <td>REVISIONE</td> <td></td> <td>REVISIONE</td> <td>Ing. Leonardo Filotico</td> </tr> </table>	LAVORO APPROVATO	LUGLIO 2022	LAVORO APPROVATO IN SU ORTOFOTO	Ing. Paolo Pavesi	LAVORO APPROVATO	NOVEMBRE 2021	LAVORO APPROVATO IN SU ORTOFOTO	Ing. Paolo Pavesi	REVISIONE		REVISIONE	Ing. Leonardo Filotico	
LAVORO APPROVATO	LUGLIO 2022	LAVORO APPROVATO IN SU ORTOFOTO	Ing. Paolo Pavesi	
LAVORO APPROVATO	NOVEMBRE 2021	LAVORO APPROVATO IN SU ORTOFOTO	Ing. Paolo Pavesi	
REVISIONE		REVISIONE	Ing. Leonardo Filotico	
OGGETTO:
 Progetto dell'impianto fotovoltaico denominato "Impianto Fotovoltaico Lentini agricolo" della potenza di 66.008,25 kWp con storage della potenza di 10.000 kW da realizzare nel comune di Lentini (SR).

COMMITTENTE:
 LENTINI AGRICOLA s.r.l.
 Via della Stazione di S. Pietro, 65
 00166 Roma (RM)

TITOLO:
 RS0SEPD0107S1
 B1. PARTE SPECIALISTICA IMPIANTO FOTOVOLTAICO
 Layout impianto FV su Ortofoto

PRO ETTO engineering s.r.l.
 direttore tecnico
 Ph.D. Ing. LEONARDO FILOTICO

ORDINE DEGLI INGEGNERI della Provincia di FROSINONE
 Dott. Ing. FILOTICO Leonardo N. 1812

SCALE:
 1:500

ELAB.:
 OSC

Tutti i diritti di autore sono riservati ai termini di legge. E' vietata la riproduzione senza autorizzazione.