


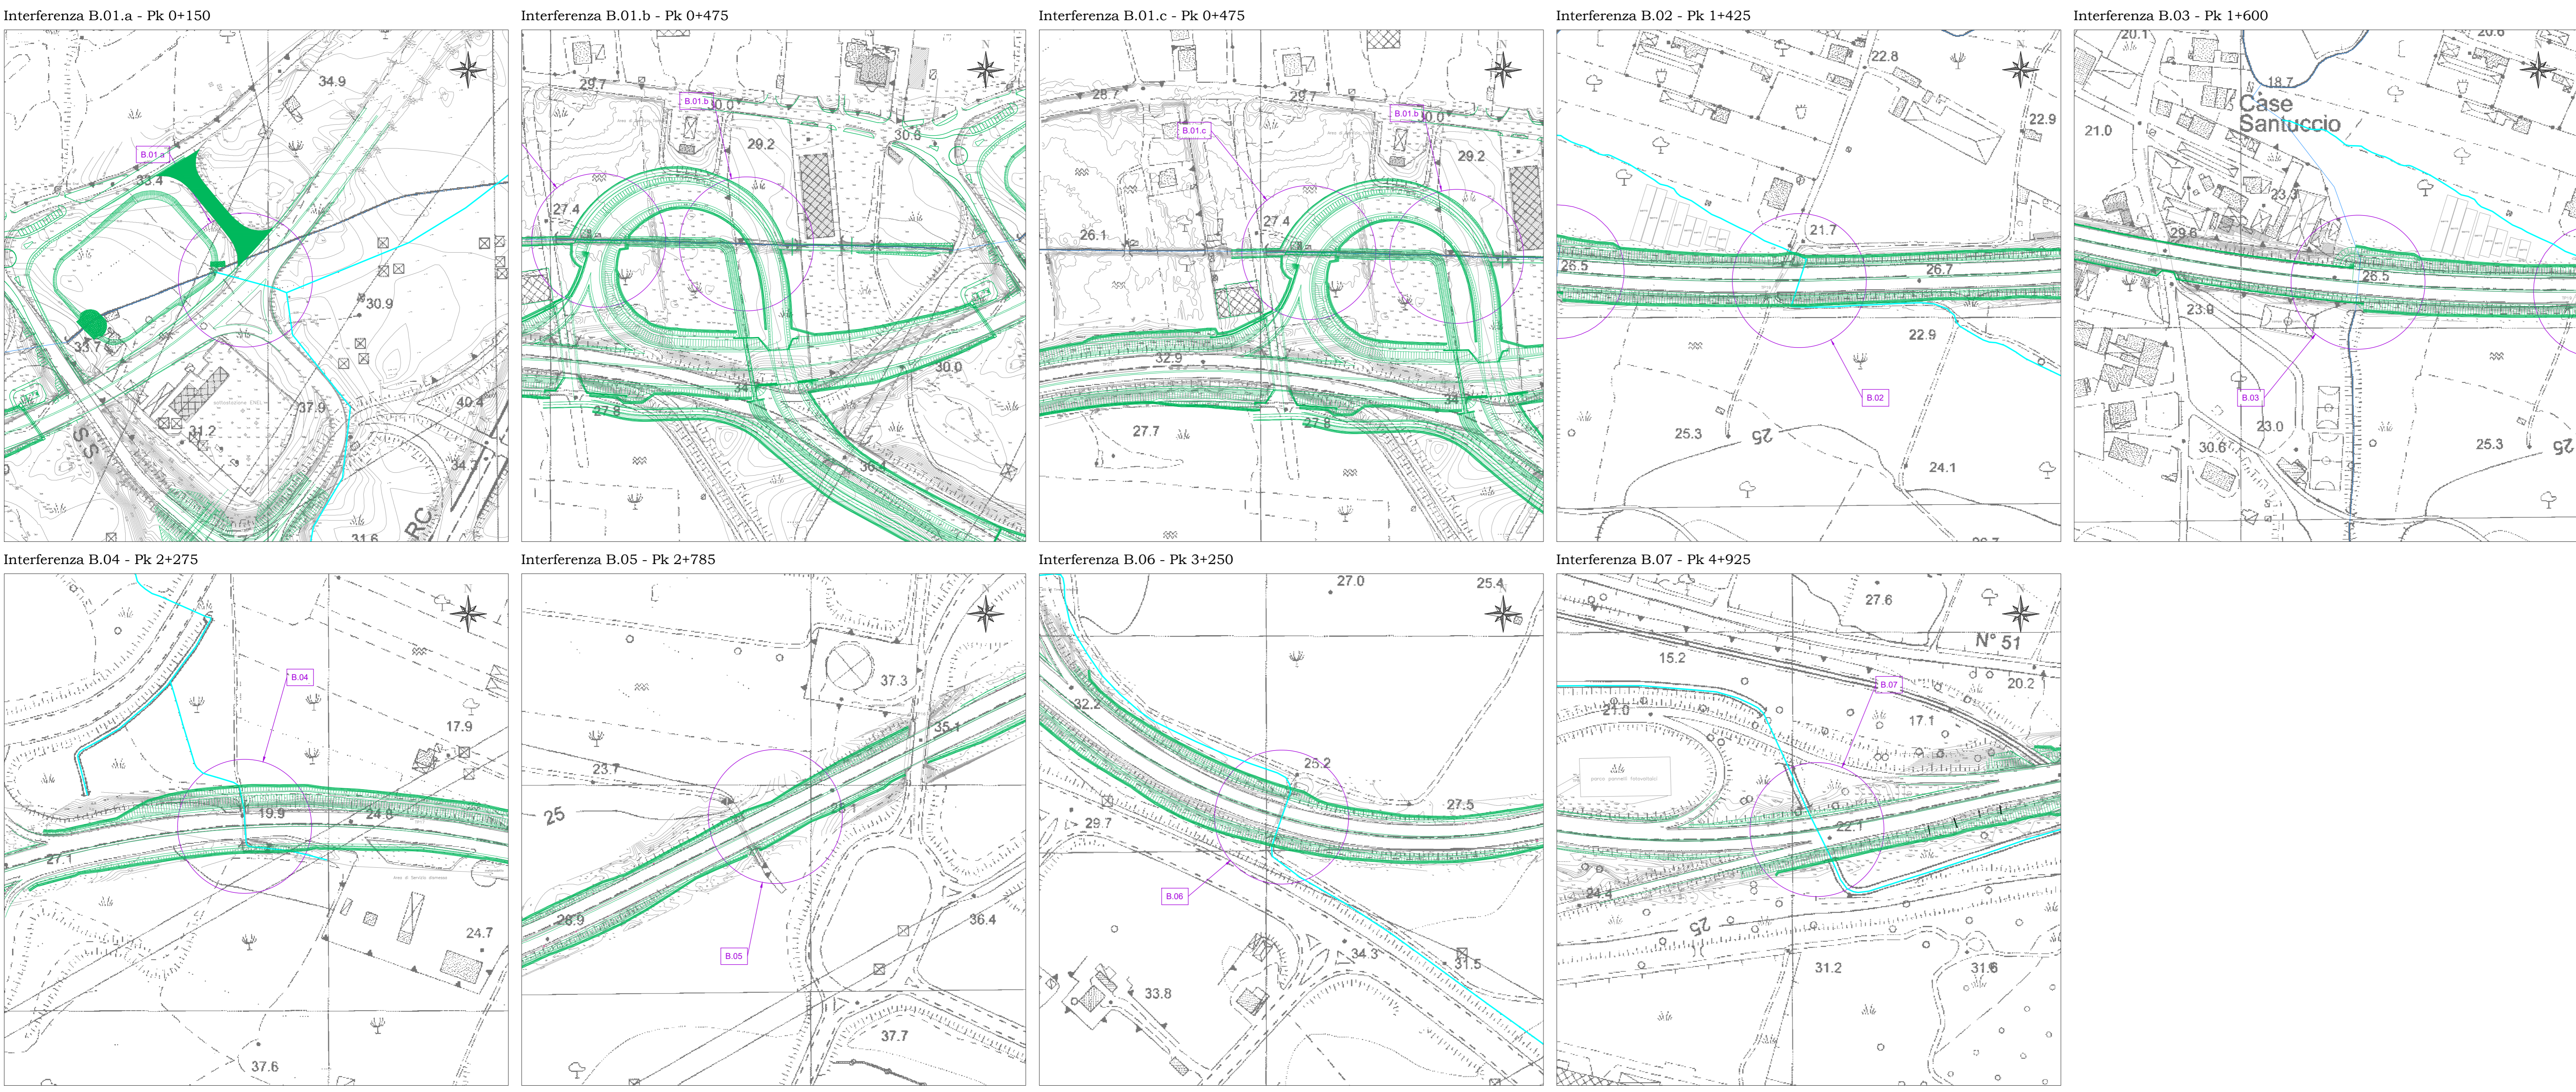


-  Progetto
-  INTERVENTO 1 - UC 166 MIGLIORMENTO FUNZIONALE DEL COLLEGAMENTO TRA A2 E SS682dir
-  INTERVENTO 2 - UC152 MANUTENZIONE DELLA SS682dir

Dettaglio interferenze idrografiche - Scala 1:2000





Direzione Tecnica

INTERVENTO A2 LAVORI DI AMMODERNAMENTO ED ADEGUAMENTO DELL'AUTOSTRADA SA-RC AL TIPO 1/A NORME CNR/80 Tronco 3° tratto 2° lotto 3° stralcio C - dal km 383+000 (Svincolo Rosarno). Innalzamento livello di servizio

PROGETTAZIONE DEFINITIVA ED ESECUTIVA DELL'INTERVENTO A2 COLLEGAMENTO TRA LO SVINCOLO DI ROSARNO E IL PORTO DI GIOIA TAURO

PROGETTO DEFINITIVO cod. UC 166
cod. UC 152

GRUPPO DI PROGETTAZIONE: R.T.I.: PROGIN S.p.A. (capogruppo mandataria)
CREW Cremonesi Workshop S.r.l. - ART Risorse Ambiente Territorio S.r.l.
ECOPLAME S.r.l. - InArPRO S.r.l.

<p>PROGETTISTA RESPONSABILE INTEGRAZIONE PRESTAZIONI SPECIALISTICHE: Prof. Ing. Antonio GRIMALDI (Progn S.p.A.) Ordine degli Ingegneri di Roma sez. A n. 20800</p> <p>IL GEOLOGO: Dott. Geol. Giovanni CARRA (ART Ambiente Risorse e Territorio S.r.l.) Ordine degli Ingegneri di Caserta sez. A n. 1678</p> <p>VISTO IL RESPONSABILE DEL PROCEDIMENTO: Dott. Ing. Giuseppe Danilo MALGERI</p>	<p>CAPOGRUPPO MANDATARIA: PROGIN S.p.A. Dott. Ing. Paolo IORIO Ordine degli Ingegneri di Torino sez. A n. 3450</p> <p>IL COORDINATORE PER LA SICUREZZA IN FASE DI PROGETTAZIONE: Dott. Ing. Michele CURIALE (Progn S.p.A.) Ordine degli Ingegneri di Caserta sez. A n. 1678</p> <p>MANDANTE: ANAS S.p.A. Dott. Ing. Ivano FRESCIA Ordine degli Ingegneri di Torino sez. A n. 3450</p> <p>PROGETTAZIONE: Dott. Arch. Claudio TUBBONI Ordine degli Architetti di Brescia n. 3270</p> <p>ECOPLAME S.r.l. Dott. Arch. Pasquale PISANO Ordine degli Architetti di Napoli n. 4925</p> <p>InArPRO S.r.l. Dott. Ing. Massimo M. DE IORIO Ordine degli Ingegneri di Torino n. 41961</p>
---	--

**Allegati Lista di Controllo
Planimetria delle interferenze idrografiche**

CODICE PROGETTO	NOME FILE	REVISIONE	SCALA
DP UC152 D20	TO0000DIRCO02B		
DP UC166 D20	TO010000DIRCO02	B	1:10000

REV.	DESCRIZIONE	DATA	REDATTO	VERIFICATO	APPROVATO
B	Emissioni a seguito istruttoria ANAS	Settembre 2022	M. Gallati	G. Carra	A. Grimaldi
A	Prima Emissione	Giugno 2022	M. Gallati	G. Carra	A. Grimaldi