


SCAVI E BONIFICHE	
STERCO	2.146 mq
FOSSO	3.473 mq
RIELEVATI	
RIELEVATO	0.934 mq
SOVRASTRUTTURA STRADALE	
STRATO DI USURA	4.800 mq
STRATO DI BRICKER	4.930 mq
STRATO DI BASE	1.900 mq
MANUFATTI	
CANALICELLA	0.304 mq

SEZIONE N. 1
QT. PROGETTO: 25.270
DIST.PROG.: 0.000
DIST.SUCC.: 10.903

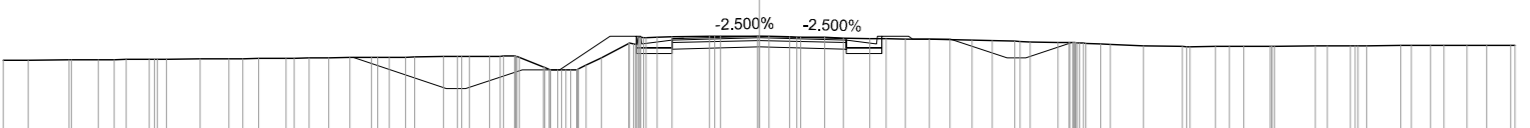


SCALA 1:200
QT.RIF. 14.981


SCAVI E BONIFICHE	
STERCO	8.833 mq
FOSSO	2.400 mq
RIELEVATI	
RIELEVATO	12.480 mq
TERRENO VEGETALE	3.400 mq
SOVRASTRUTTURA STRADALE	
STRATO DI USURA	5.881 mq
STRATO DI BRICKER	5.881 mq
STRATO DI BASE	1.835 mq

SEZIONE N. 4
QT. PROGETTO: 25.592
DIST.PROG.: 31.584
DIST.PREC.: 8.564
DIST.SUCC.: 20.982

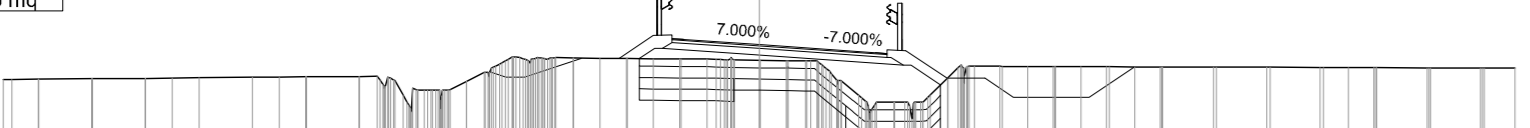


SCALA 1:200
QT.RIF. 13.882


SCAVI E BONIFICHE	
STERCO	14.631 mq
FOSSO	4.589 mq
RIELEVATI	
RIELEVATO	15.236 mq
TERRENO VEGETALE	5.844 mq
SOVRASTRUTTURA STRADALE	
STRATO DI USURA	10.763 mq
STRATO DI BRICKER	10.763 mq
STRATO DI BASE	1.896 mq

SEZIONE N. 7
QT. PROGETTO: 28.208
DIST.PROG.: 60.590
DIST.PREC.: 10.899
DIST.SUCC.: 4.113

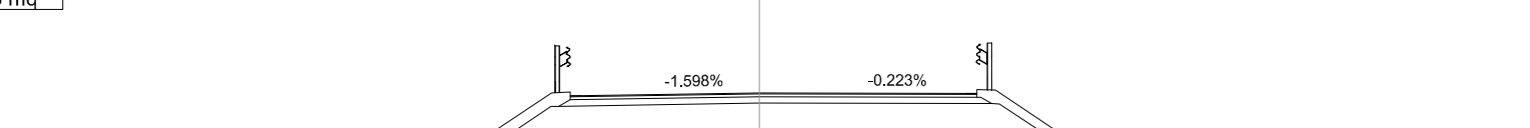


SCALA 1:200
QT.RIF. 15.906


SCAVI E BONIFICHE	
STERCO	1.142 mq
FOSSO	1.981 mq
RIELEVATI	
RIELEVATO	5.180 mq
TERRENO VEGETALE	1.415 mq
SOVRASTRUTTURA STRADALE	
STRATO DI USURA	4.769 mq
STRATO DI BRICKER	4.769 mq
STRATO DI BASE	1.838 mq
STABILIZZAZIONE A CALCE IN SITO	0.860 mq
MANUFATTI	
CANALICELLA	0.162 mq

SEZIONE N. 2
QT. PROGETTO: 25.341
DIST.PROG.: 10.903
DIST.PREC.: 10.903
DIST.SUCC.: 14.997

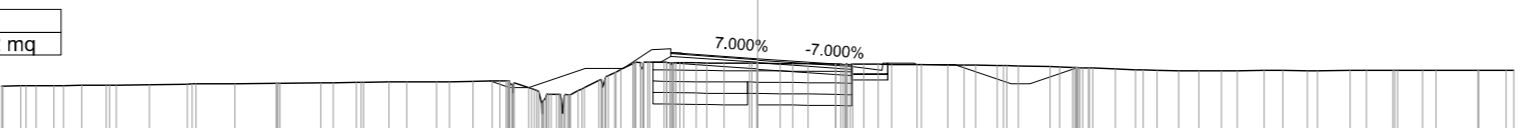


SCALA 1:200
QT.RIF. 15.640


SCAVI E BONIFICHE	
STERCO	11.156 mq
FOSSO	3.218 mq
RIELEVATI	
RIELEVATO	10.334 mq
TERRENO VEGETALE	6.494 mq
SOVRASTRUTTURA STRADALE	
STRATO DI USURA	6.798 mq
STRATO DI BRICKER	6.798 mq
STRATO DI BASE	1.647 mq

SEZIONE N. 5
QT. PROGETTO: 26.025
DIST.PROG.: 52.226
DIST.PREC.: 20.863
DIST.SUCC.: 1.975

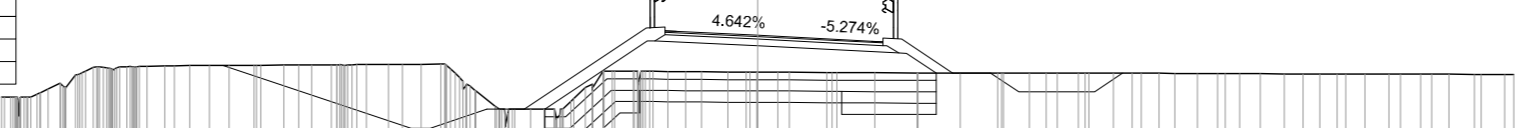


SCALA 1:200
QT.RIF. 10.717


SCAVI E BONIFICHE	
STERCO	17.588 mq
FOSSO	5.269 mq
RIELEVATI	
RIELEVATO	10.334 mq
TERRENO VEGETALE	5.762 mq
SOVRASTRUTTURA STRADALE	
STRATO DI USURA	13.590 mq
STRATO DI BRICKER	13.590 mq
STRATO DI BASE	2.378 mq

SEZIONE N. 8
QT. PROGETTO: 29.385
DIST.PROG.: 60.213
DIST.PREC.: 4.113

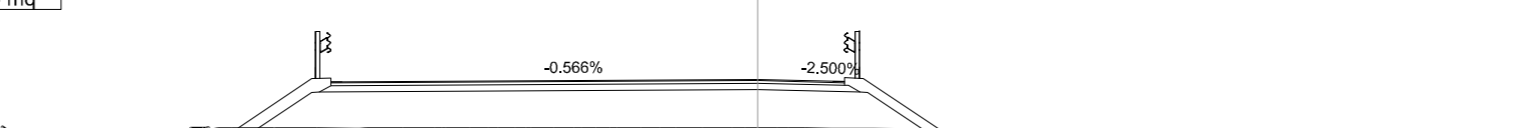


SCALA 1:200
QT.RIF. 15.636


SCAVI E BONIFICHE	
STERCO	0.996 mq
FOSSO	2.239 mq
RIELEVATI	
RIELEVATO	10.008 mq
TERRENO VEGETALE	4.306 mq
SOVRASTRUTTURA STRADALE	
STRATO DI USURA	4.481 mq
STRATO DI BRICKER	4.481 mq
STRATO DI BASE	1.026 mq

SEZIONE N. 3
QT. PROGETTO: 25.482
DIST.PROG.: 25.000
DIST.PREC.: 14.087
DIST.SUCC.: 6.564

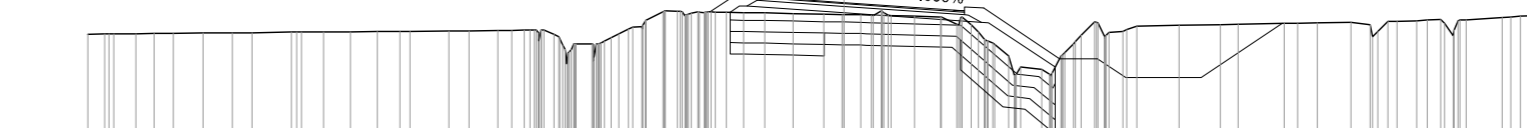


SCALA 1:200
QT.RIF. 14.297



SCAVI E BONIFICHE	
STERCO	2.426 mq
FOSSO	2.748 mq
RIELEVATI	
RIELEVATO	6.191 mq
TERRENO VEGETALE	4.888 mq
SOVRASTRUTTURA STRADALE	
STRATO DI USURA	5.916 mq
STRATO DI BRICKER	5.916 mq
STRATO DI BASE	1.074 mq

SEZIONE N. 6
QT. PROGETTO: 26.067
DIST.PROG.: 54.201
DIST.PREC.: 1.975
DIST.SUCC.: 10.899

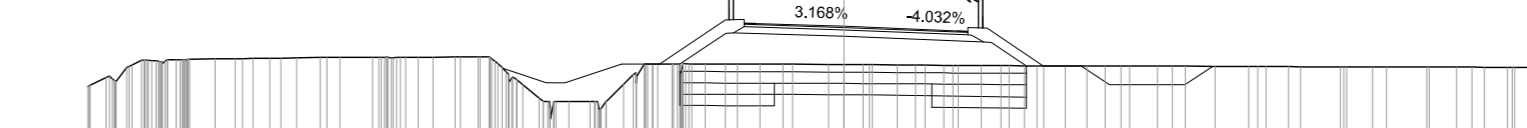


SCALA 1:200
QT.RIF. 15.545


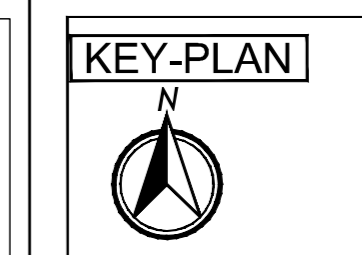

LEGENDA

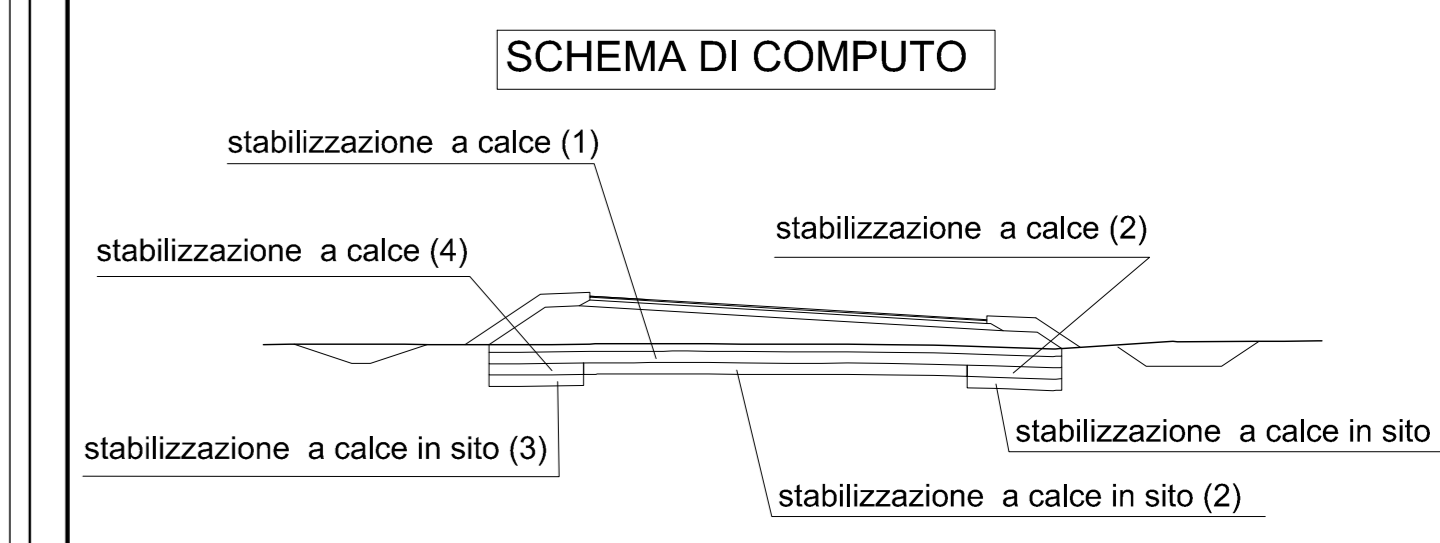

ELABORATI DI RIFERIMENTO

CARATTERISTICHE DEI MATERIALI

NOTE

IL CONCEDENTE: Regione Emilia-Romagna


IL CONCESSIONARIO: ARCA AUTOSTRADA REGIONALE CISPADANA

AUTOSTRADA REGIONALE CISPADANA
DAL CASELLO DI REGGIOLO-ROLO SULLA A22
AL CASELLO DI FERRARA SUD SULLA A13
CODICE C.U.P. E8180800000009

PROGETTO DEFINITIVO

DO2 (EX 1R) - VARIANTE ALLA S.P. N. 41 IN CORRISPONDENZA DEL TRACCIATO CISPADANO - TRATTO TRA S.P. N. 60 E BRESCELLO

PROGETTAZIONE STRADALE
ASSE STRADALE
SEZIONI TRASVERSALI DALLA 1 ALLA 8
- ASSE C -

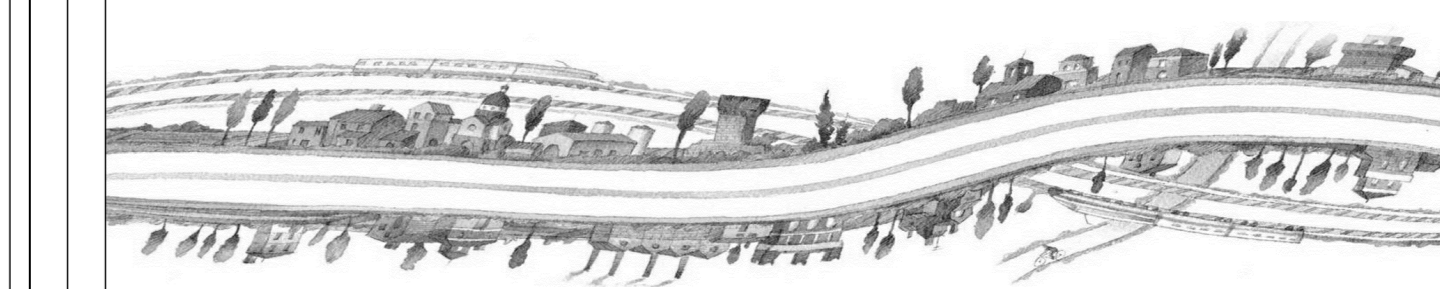

IL PROGETTISTA: Ing. Roberto Bondi
Albo Ingg. Modena n° 1236

RESPONSABILE INTEGRAZIONE PRESTAZIONI SPECIALISTICHE: Ing. Emilio Sali
Albo Ingg. Reggio Emilia n° 545

IL CONCESSIONARIO: Autostrada Regionale Cispadana S.p.A. L. FERRACINI Gualco Parenti

CONTRATTO: SITEMCO s.r.l.

REDAZIONE: W. GIANAROLI, R. BIONDI, E. SALI, S.T.

CONTRUTTORE: SITEMCO s.r.l.

DATA: 17.04.2012

EMISSIONE:

IDENTIFICAZIONE ELABORATO: 17.04.2012

DESCRIZIONE: ASSE STRADALE SEZIONI TRASVERSALI DALLA 1 ALLA 8 - ASSE C -

REDATTORE: W. GIANAROLI

VERIFICATO: R. BIONDI

PROVVISORIO: E. SALI

SCALE: 1:200

MAGGIO 2012

PROF.	FOR.	STO.	SEMP.	DESCRIZIONE	PROVVISORIO	DATA
