



REGIONE SICILIANA  
 PROVINCIA DI RAGUSA  
 COMUNE DI ACATE



PROGETTO IMPIANTO AGRIVOLTAICO DA REALIZZARE NEL COMUNE DI ACATE (RG) IN CONTRADA CASALE - CANALOTTI AL FOGLIO N.36 P.LLE 90, 91, 103, 115, 196, 277, 326, 23, 372, 373, 374 E DELLE RELATIVE OPERE DI CONNESSIONE DA REALIZZARE NEL COMUNE DI ACATE NELLA MEDESIMA CONTRADA AL FOGLIO N.30 P.LLA 487 AVENTE UNA POTENZA PARI A 22.080,52 kWp, DENOMINATO "ACATE"

PROGETTO DEFINITIVO

TIPICI DI POSA CAVI MT




LIV. PROG.	RIF. COD. PRATICA TERNA	CODICE ELABORATO	TAVOLA	DATA	SCALA
PD	202001119	RS06EPD0048A0	7	30.11.2021	1:10

REVISIONI					
REV.	DATA	DESCRIZIONE	ESEGUITO	VERIFICATO	APPROVATO


RICHIEDENTE E PRODUTTORE	ENTE
 HF SOLAR 5 S.r.l. - Viale Francesco Scaduto n°2/D - 90144 Palermo (PA)	 FIRMA RESPONSABILE

PROGETTAZIONE <b>HORIZONFIRM</b> Ing. D. Siracusa Arch. M. Gullo Ing. A. Costantino Arch. Y. Kokalah Ing. C. Chiaruzzi Arch. S. Martorana Ing. G. Schillaci Arch. F. G. Mazzola Ing. G. Buffa Arch. G. Vella Arch. A. Calandrino		 FIRMA OLOGRAFA E TIMBRO PROGETTISTA
HORIZONFIRM S.r.l. - Viale Francesco Scaduto n°2/D - 90144 Palermo (PA)		FIRMA DIGITALE PROGETTISTA

PARTICOLARE DI POSA DI UN CAVO MT UTENTE  
 IN USCITA DALLA POWER STATION 1

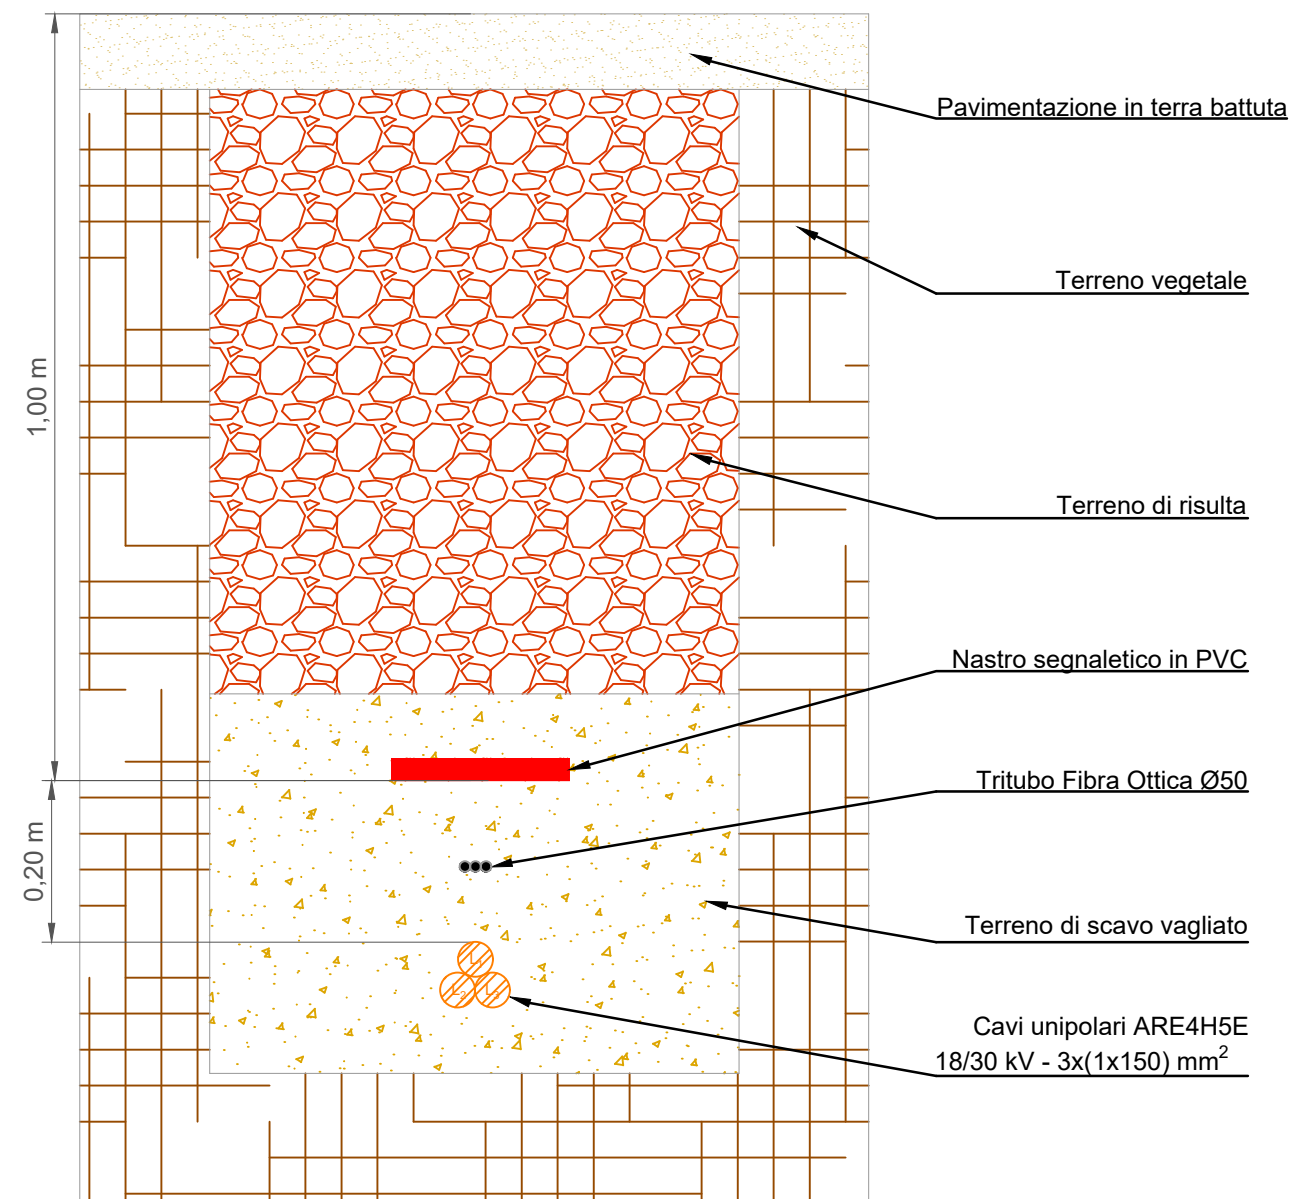

PARTICOLARE DI POSA DI UN CAVO MT UTENTE  
 IN USCITA DALLE POWER STATION 2+6

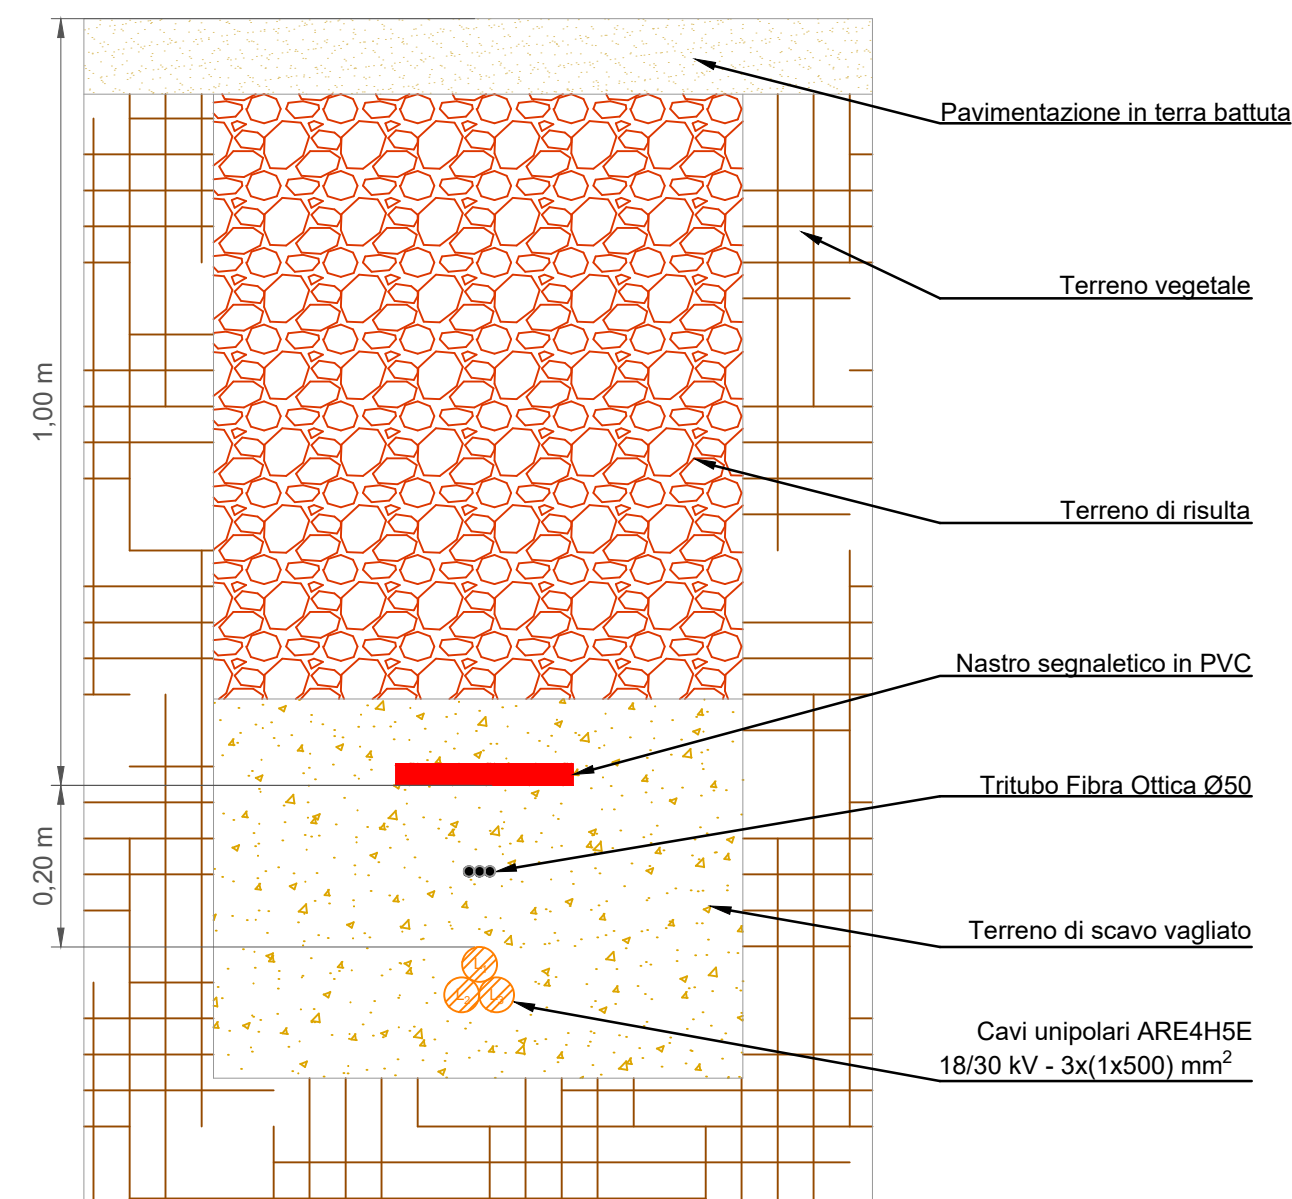

PARTICOLARE DI POSA DI UN CAVO MT UTENTE  
 IN USCITA DALLA CABINA DI RACCOLTA

