



REGIONE SICILIANA
PROVINCIA DI RAGUSA
COMUNE DI ACATE



PROGETTO IMPIANTO AGRIVOLTAICO DA REALIZZARE NEL COMUNE DI ACATE (RG) IN CONTRADA CASALE - CANALOTTI AL FOGLIO N.36 P.LLE 90, 91, 103, 115, 196, 277, 326, 23, 372, 373, 374 E DELLE RELATIVE OPERE DI CONNESSIONE DA REALIZZARE NEL COMUNE DI ACATE NELLA MEDESIMA CONTRADA AL FOGLIO N.30 P.LLA 487 AVENTE UNA POTENZA PARI A 22.080,52 kWp, DENOMINATO "ACATE"

PROGETTO DEFINITIVO


CARTA PAI




LIV.	RIF. COD. PRATICA TERNA	CODICE ELABORATO	TAVOLA	DATA	SCALA
PD	202001119	RS06EPD0088A0		30.11.2021	1:10000

REVISIONI					
REV.	DATA	DESCRIZIONE	ESEGUITO	VERIFICATO	APPROVATO


RICHIEDENTE E PRODUTTORE HF SOLAR S.r.l. - Viale Francesco Scaduto n°2/D - 90144 Palermo (PA)		ENTE Comune di Acate
PROGETTAZIONE Ing. D. Siracusa Arch. M. Gullo Ing. A. Costantino Arch. Y. Kokalah Ing. C. Chiaruzzi Arch. S. Martorana Ing. G. Schillaci Arch. F. G. Mazzola Ing. G. Buffa Arch. G. Vella Arch. A. Calandrino		FIRMA RESPONSABILE FIRMA DIGITALE PROGETTISTA FIRMA ELETTRICA TIMBRO PROGETTISTA

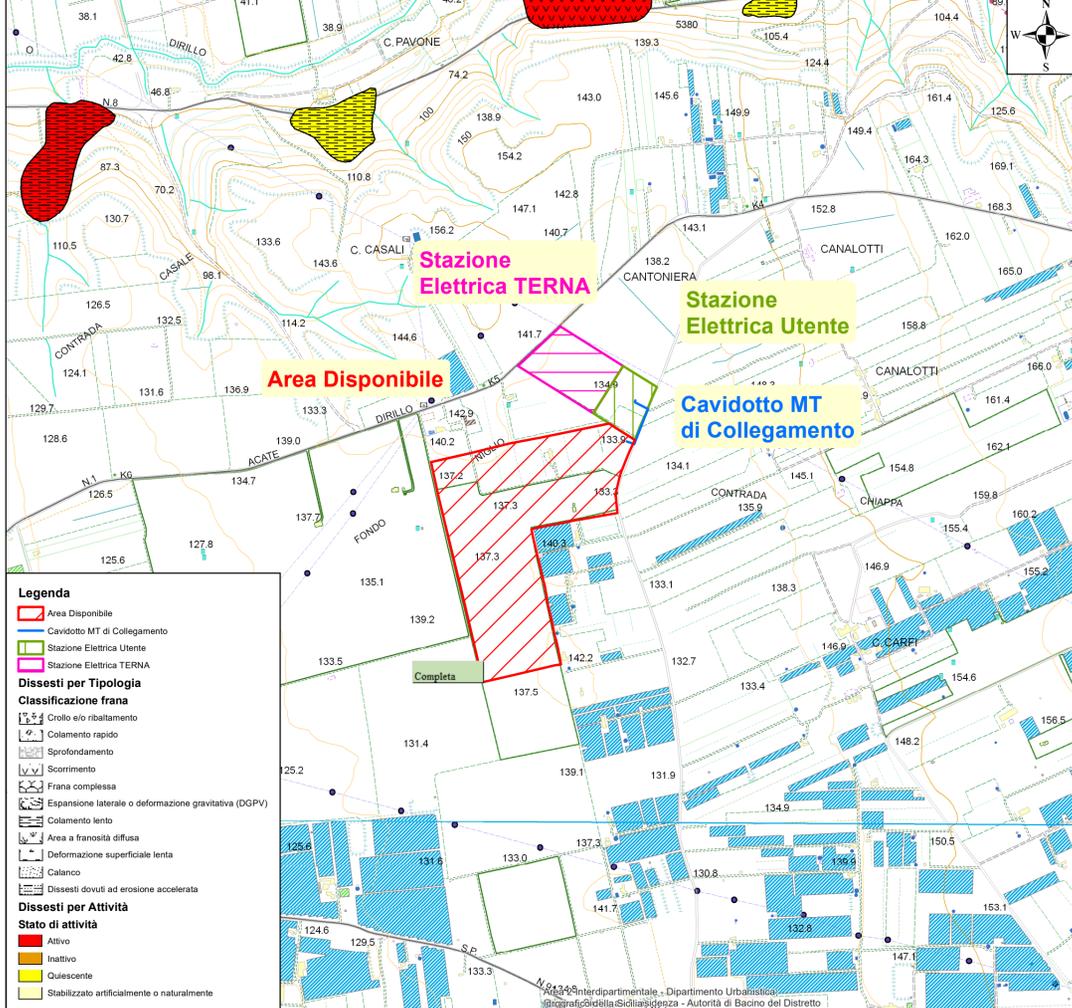


Carta dei Disastri e Stato di Attività - Bac 078 - F. Acate - Scala 1:10.000

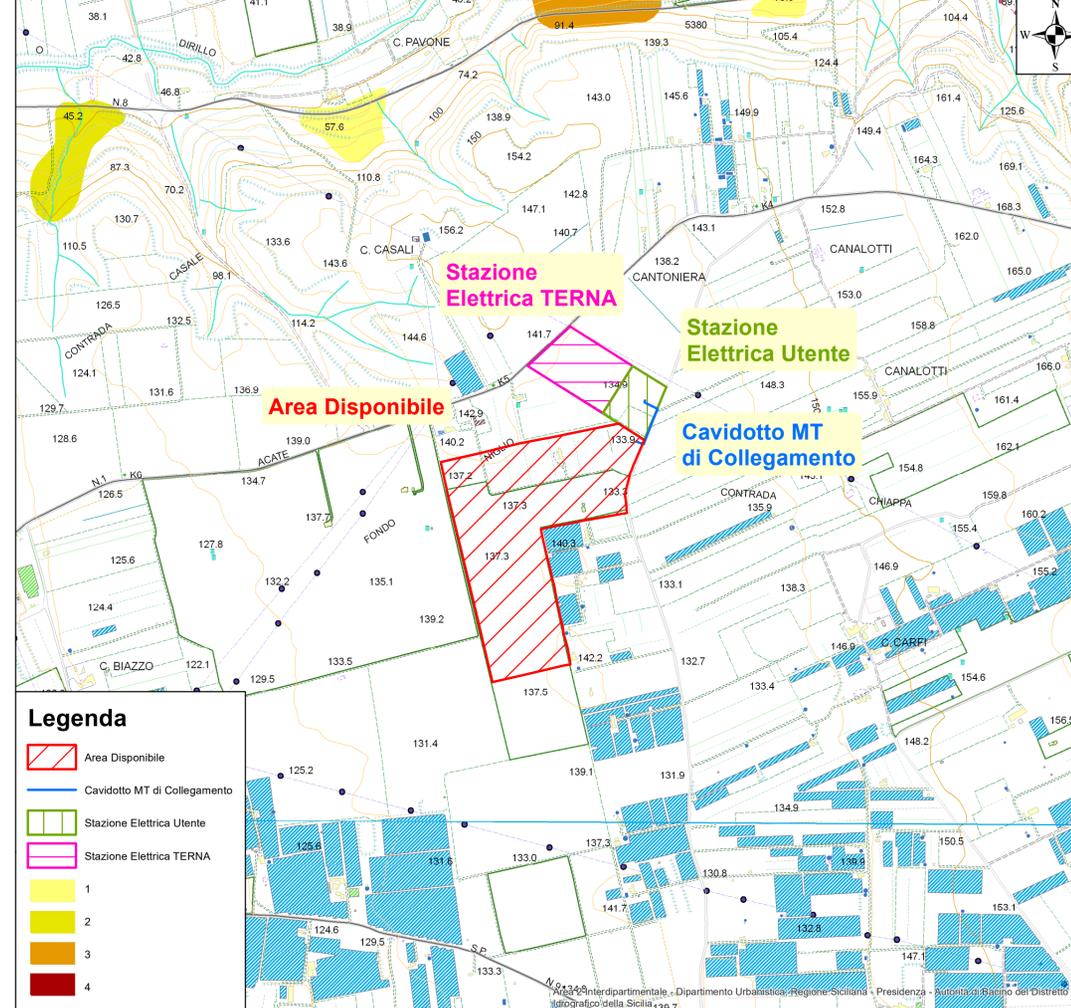

Carta della Pericolosità Geomorfologica - Livelli di Pericolosità - Bac 078 - F. Acate - Scala 1:10.000

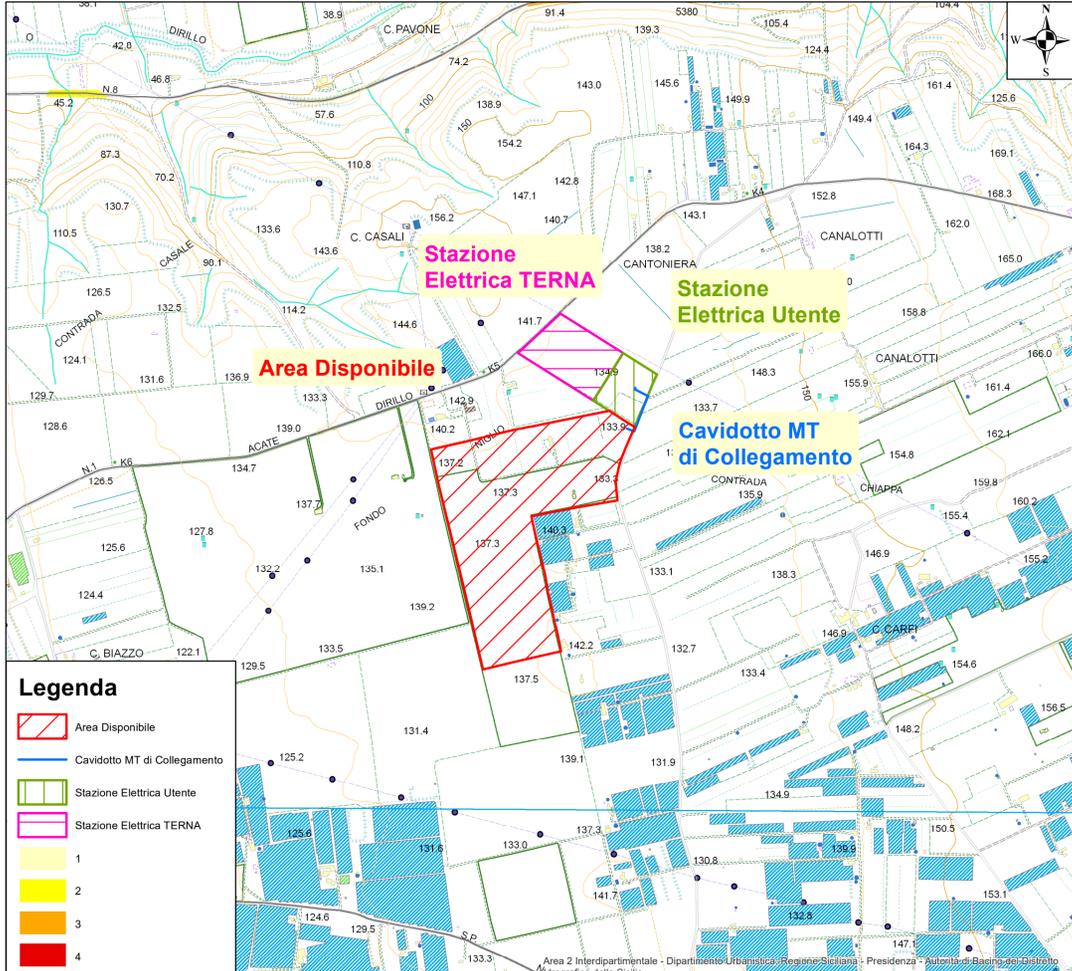

Carta del Rischio Geomorfologico - Livelli di Rischio - Bac 078 - F. Acate - Scala 1:10.000

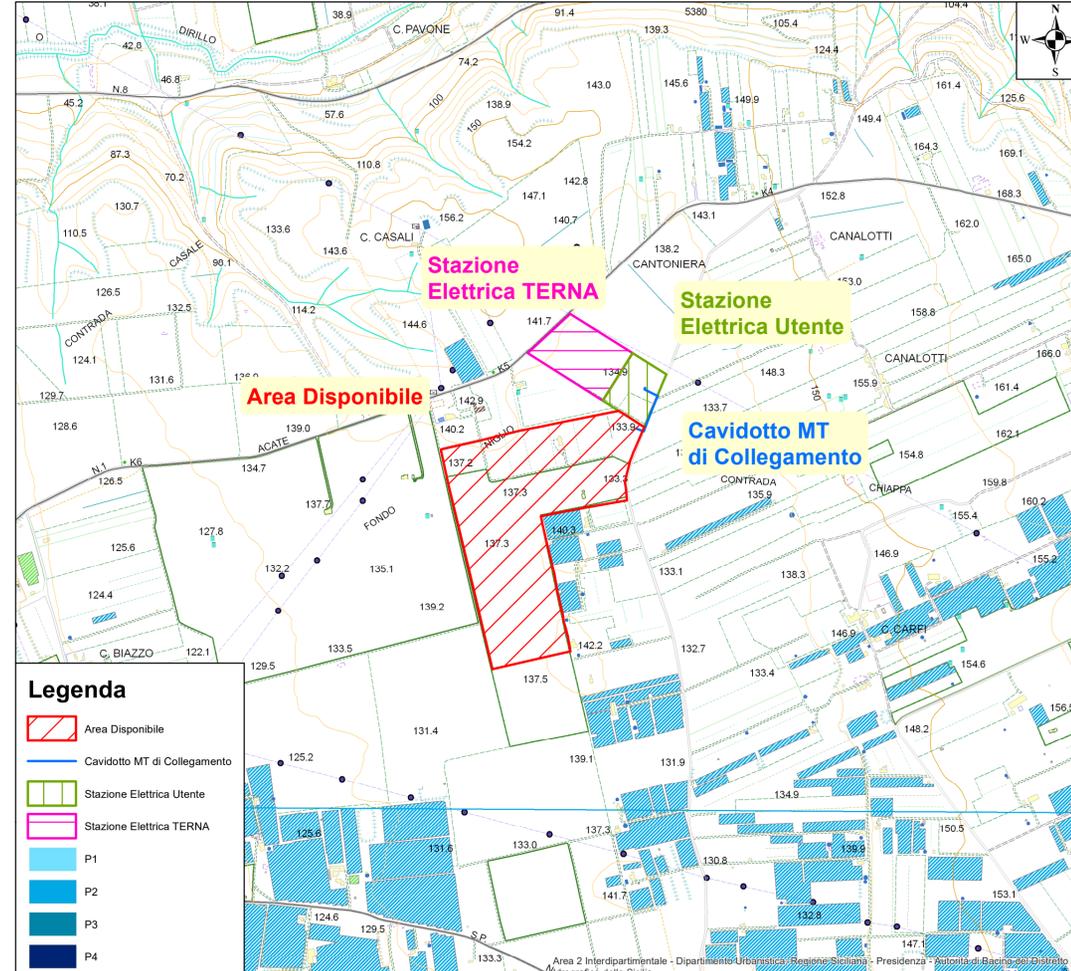

Carta della Pericolosità Idraulica - Livelli di Pericolosità - Bac 078 - F. Acate - Scala 1:10.000

