
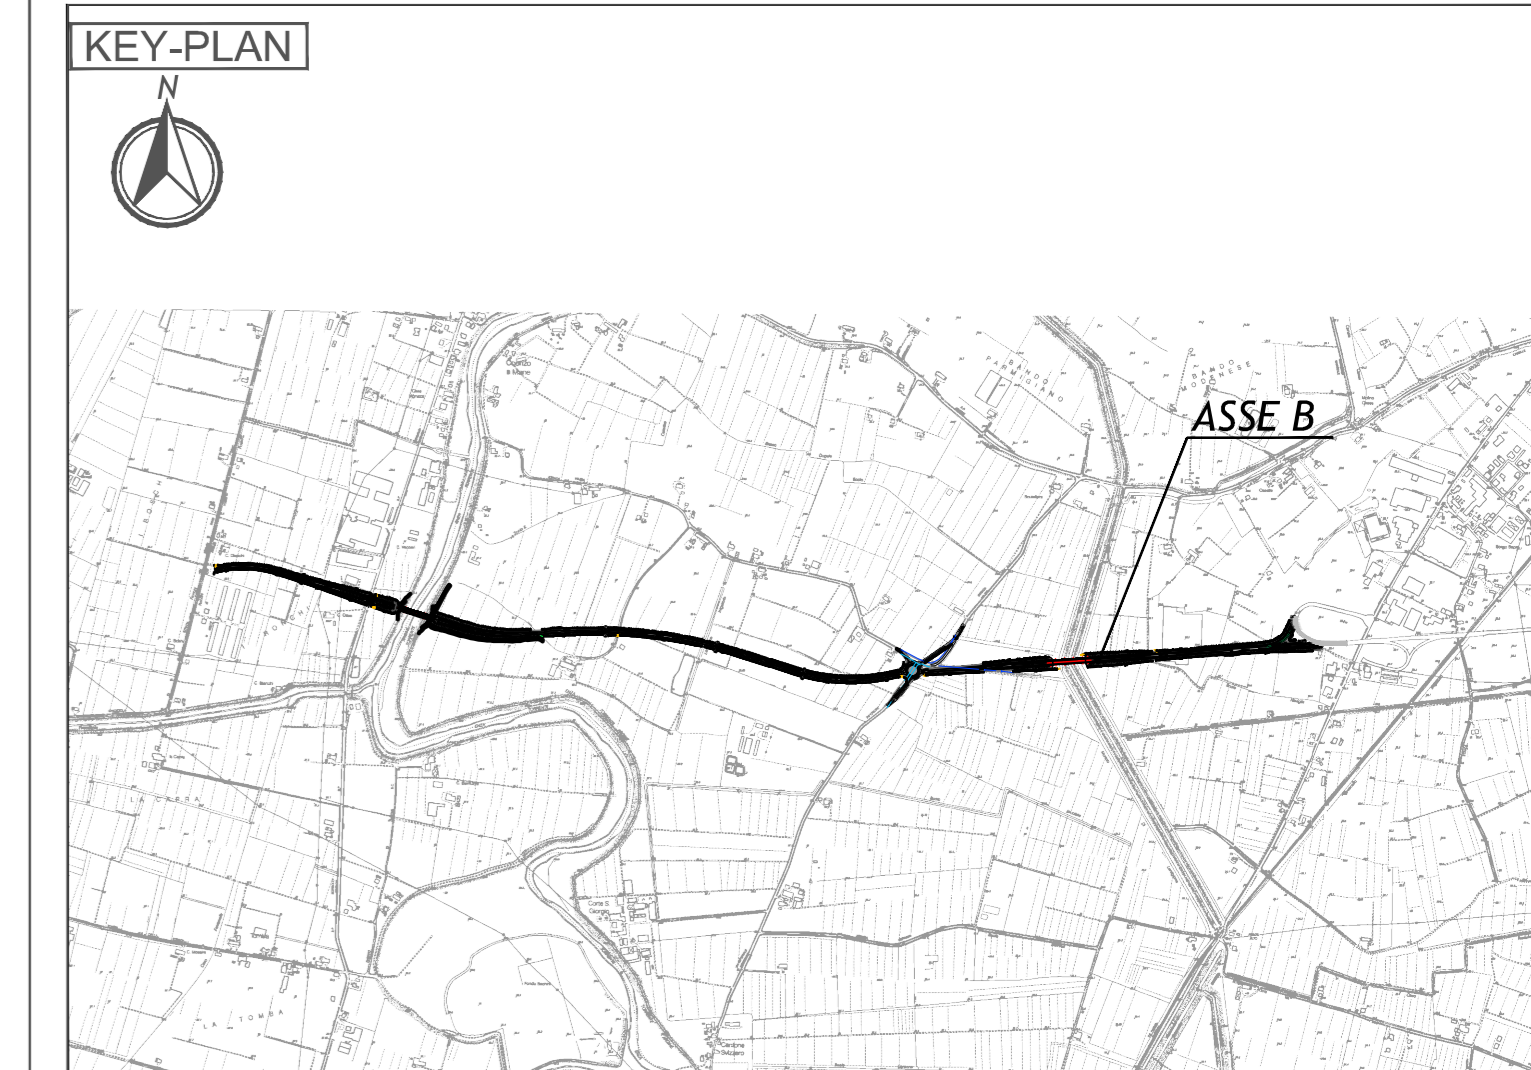


DIAGRAMMI DI VELOCITA', VISIBILITA' E VERIFICHE DI RISPONDEZZA A NORMA
 Scala: 1:2000
 ASSE B

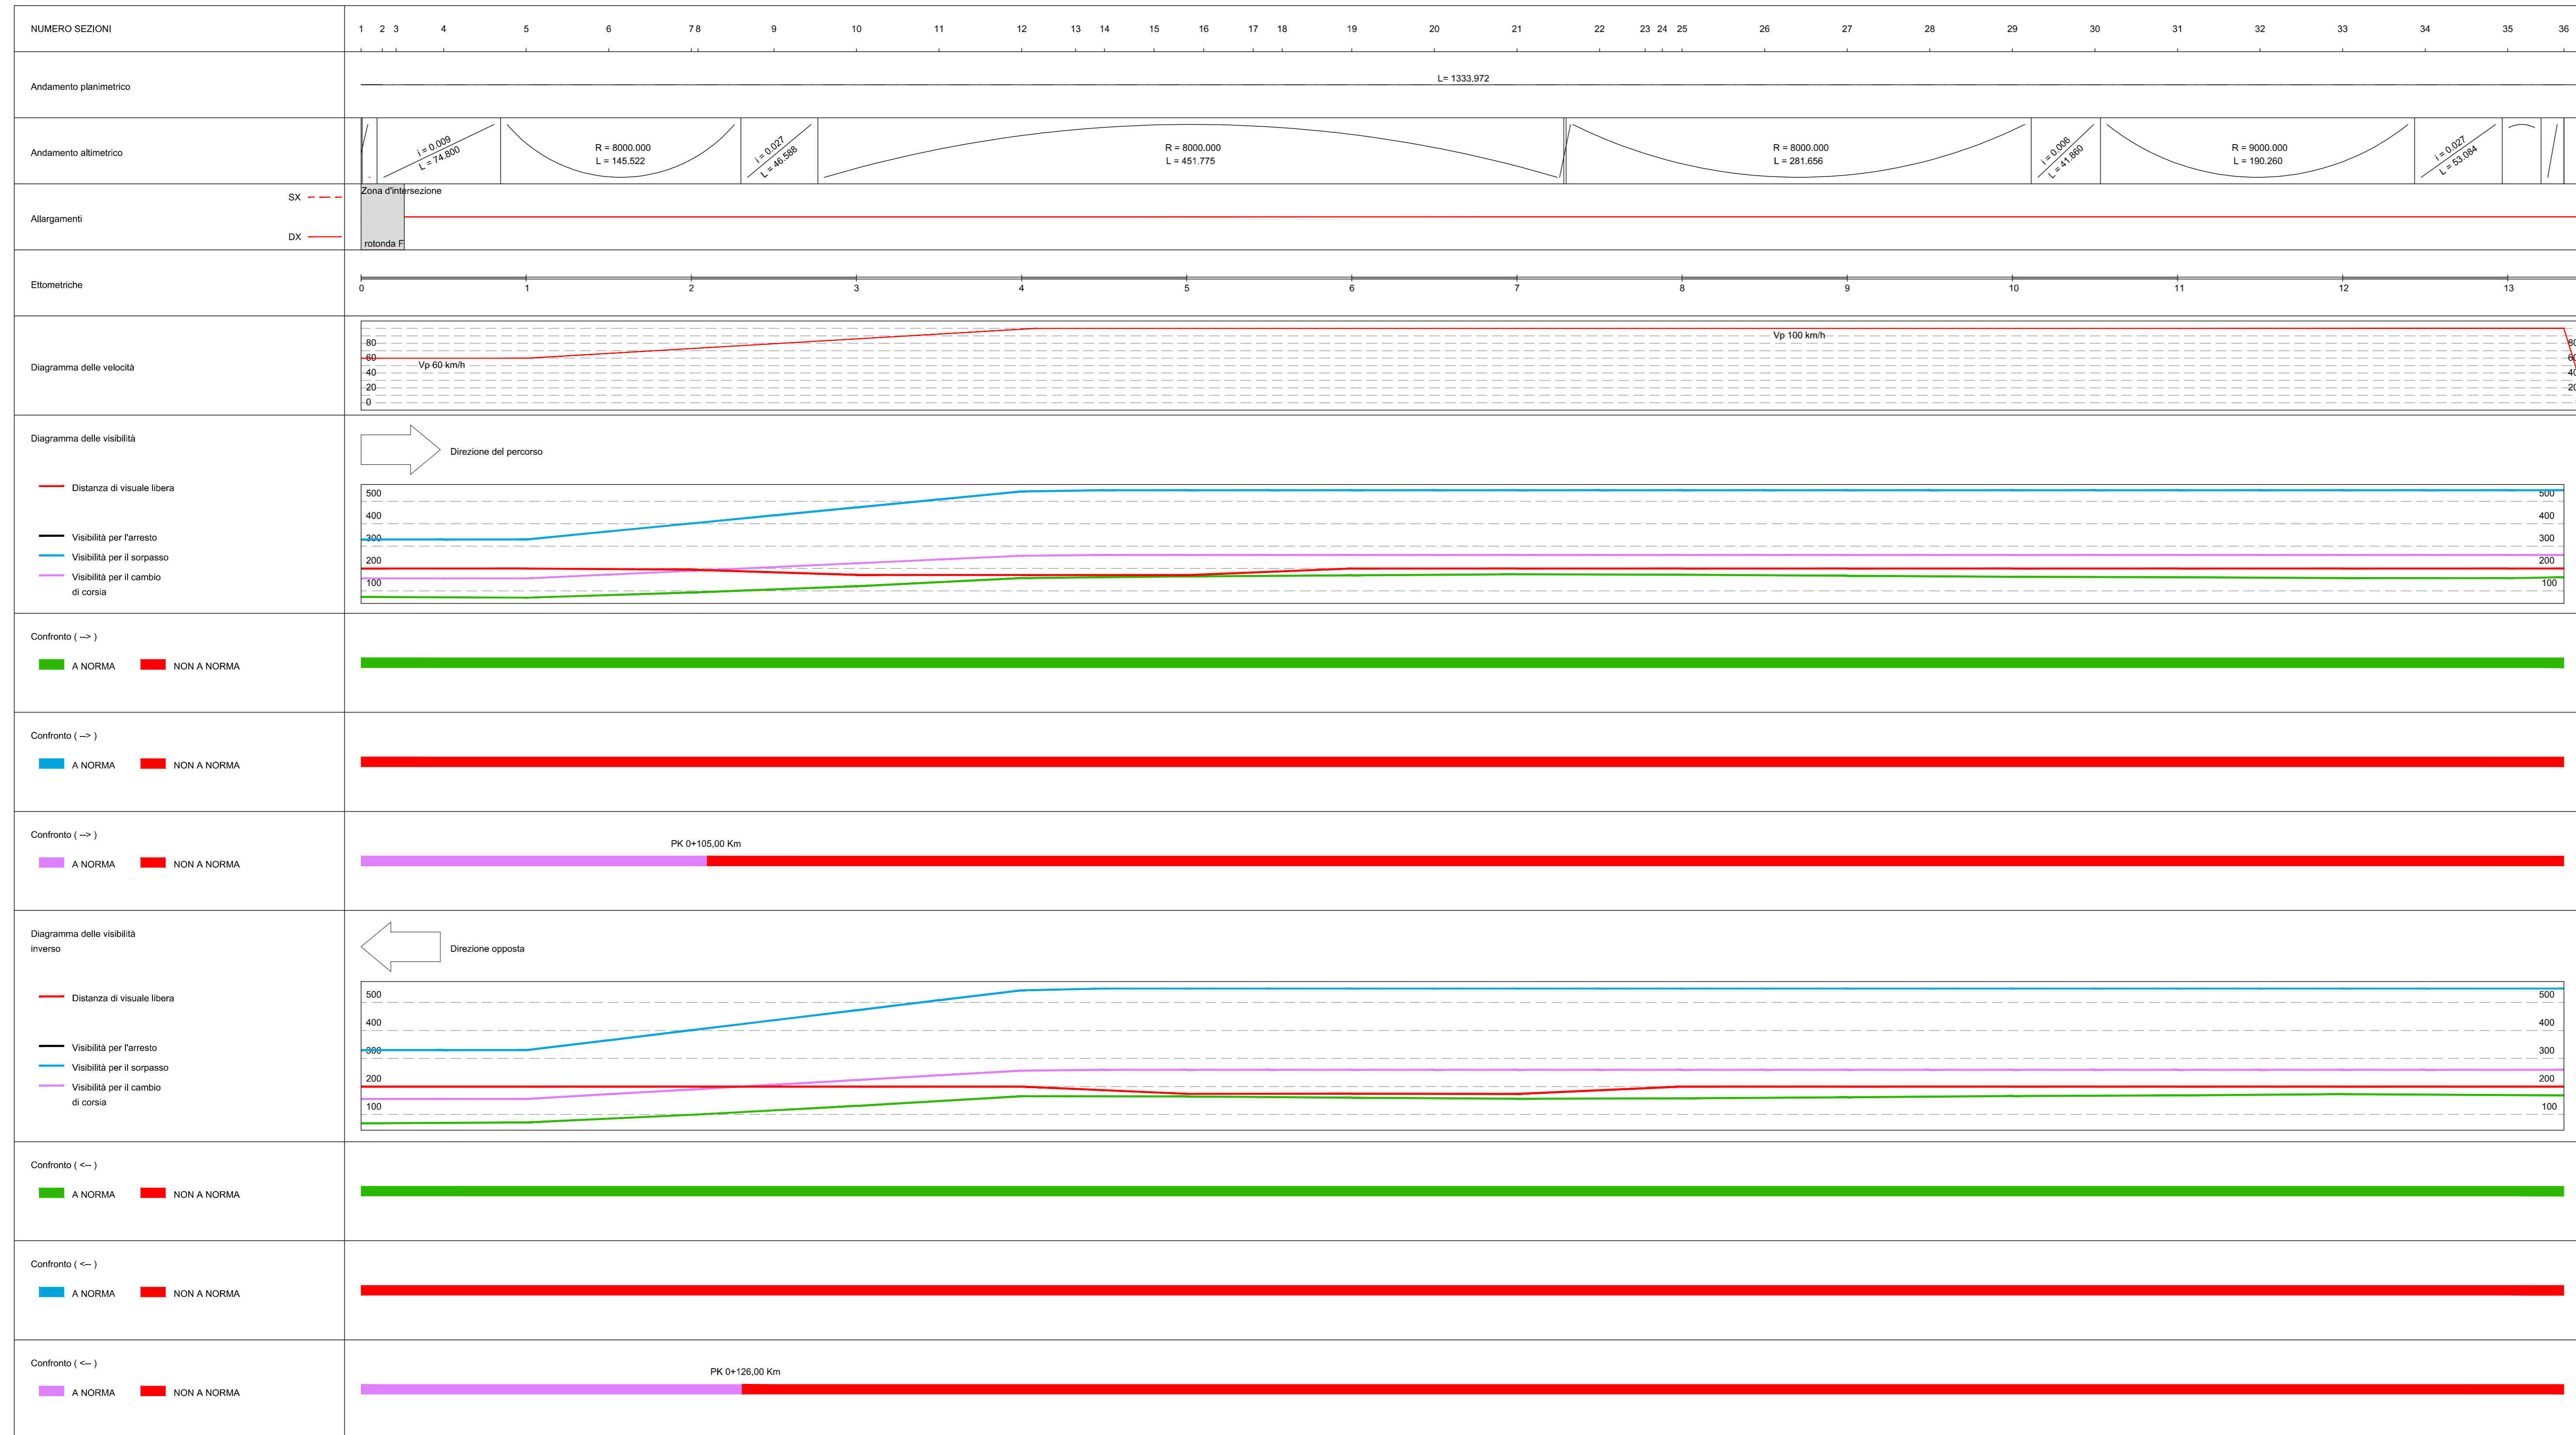

LEGENDA

ELABORATI DI RIFERIMENTO

CARATTERISTICHE DEI MATERIALI

NOTE
 Visibilità per il sorpasso: il risultato non in normativa comporta il divieto di sorpasso e l'inserimento della linea di mezzzeria di tipo continua, per i particolari si rimanda all'elaborato relativo alla segnaletica stradale.

IL CONCESSIONARIO
ARCO AUTOSTRADA REGIONALE CISPADANA

IL CONCESSIONARIO
 Regione Emilia-Romagna

AUTOSTRADA REGIONALE CISPADANA
 DAL CASELLO DI REGGIOLO-ROLO SULLA A22
 AL CASELLO DI FERRARA SUD SULLA A13
 CODICE C.U.P. E8180800060009

PROGETTO DEFINITIVO

D02 (EX 1R) - VARIANTE ALLA S.P. N.41 IN CORRISPONDENZA DEL TRACCIATO CISPADANO - TRATTO TRA S.P. N. 60 E BRESCELLO

PROGETTAZIONE STRADALE
 ASSE STRADALE
 VERIFICHE TRACCIATO
 DIAGRAMMI DI VELOCITA', VISIBILITA' E VERIFICHE DI RISPONDEZZA A NORMA - ASSE B -

IL PROGETTISTA
 Ing. Rodolfo Biondi
 Albo Ing. Modena n° 1236
SITECO s.r.l.

RESPONSABILE INTEGRAZIONE PRESTAZIONI SPECIALISTICHE
 Ing. Emilio Sali
 Albo Ing. Reggio Emilia n° 545

IL CONCESSIONARIO
 Autostada Regionale Cispadana S.p.A.
 IL PRESIDENTE
 Giovanni Palmieri

G									
F									
E									
D									
C									
B									
A	17.04.2012	EMISSIONE							
IDENTIFICAZIONE ELABORATO		DESCRIZIONE		REDAZIONE		CONTROLLI		AUTORIZZAZIONE	
NUM. PROSP.	FOGLI	SETTORE	GRUPPO	CONTOGGIO	DATA	PROGETTO	VERIFICA	SCALE	DATA
4923	0	0	0	0	0	0	0	1:2000	MAGGIO 2012