


**COROGRAFIA GENERALE**

**LEGENDA**

- Tracciato di Progetto
- SS. 87 Sannitica
- Strade Provinciali
- Strade Comunali
- Strade Pederali
- Linea Ferroviaria
- Confini Comunali

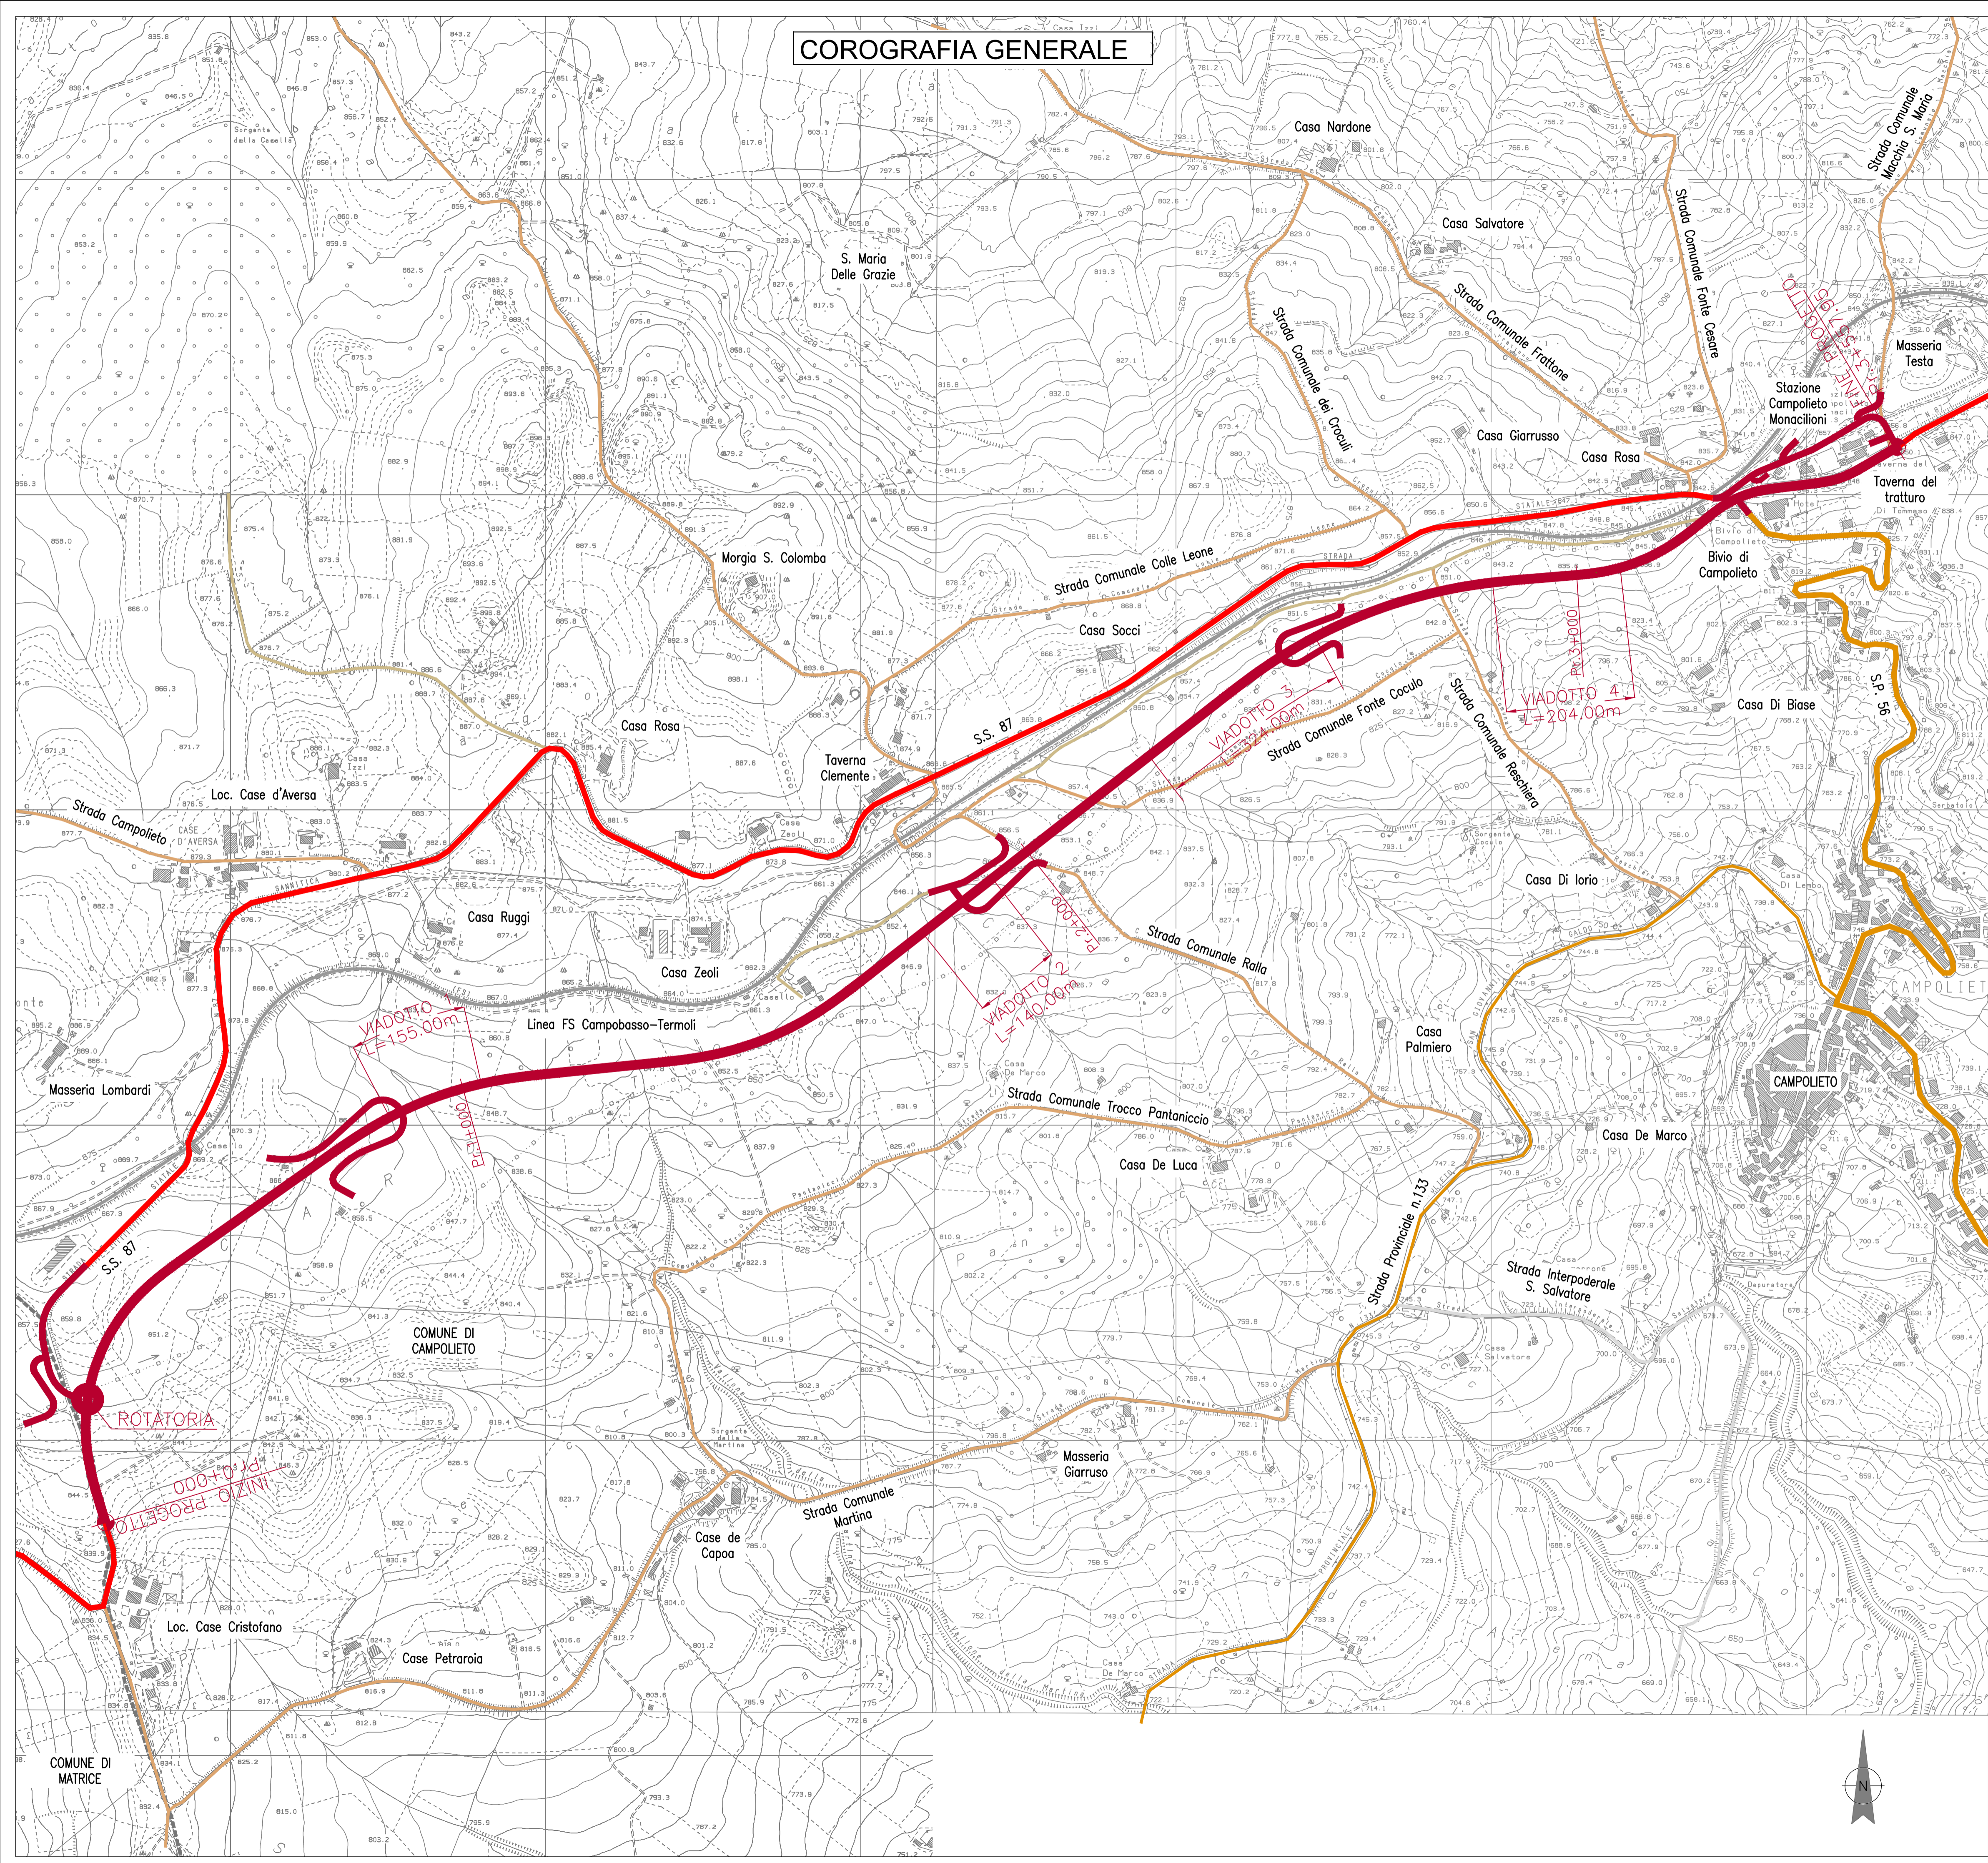

**Sanas**  
GRUPPO FS ITALIANE

*Direzione Progettazione e Realizzazione Lavori*

**ADEGUAMENTO S.S. n°87 "SANNITICA"**  
Interventi localizzati per garantire la percorribilità immediata  
Tratto "Campobasso – Bivio S.Elia"  
Lotti A2 e A3

**PROGETTO DEFINITIVO** COD. CB 150

<p><b>PROGETTAZIONE:</b></p> <p><i>(Mandatario)</i></p> <p><b>bonifica spa</b></p> <p><i>(Mandatario)</i></p> <p><b>FRANCHETTI</b></p>	<p><b>PROGETTISTA:</b> <i>Ing. Franco Persio Bocchetto – Ordine Ing. Roma n.2864- Sez. A Ing. Luigi Albert – Ordine Ing. Milano n.14725- Sez. A Ing. Paolo Franchetti – Ordine Ing. Vicenza n.2013- Sez. A</i></p> <p><b>GEOLOGO:</b> <i>Geol. Dott. Anna Maria Bruna Ordine Geol. Lazio n. 1531</i></p> <p><b>RESPONSABILE DELL'INTEGRAZIONE DELLE DISCIPLINE SPECIALISTICHE:</b> <i>Ing. Franco Persio Bocchetto – Ordine Ing. Roma n.2864- Sez. A</i></p> <p><b>COORDINATORE DELLA SICUREZZA:</b> <i>Ing. Andrea Maria Enea Falla – Ordine Ing. Catania n.16701</i></p> <p><b>VISTO: IL RESPONSABILE DEL PROCEDIMENTO</b> <i>Ing. CLAUDIO BUCCI</i></p>
--	--

RP – RELAZIONE PAESAGGISTICA AI SENSI DEL DPCM 12/12/2005  
Infrastruttura stradale  
Corografia di insieme

CODICE PROGETTO	NOME FILE	REVISIONE	SCALA:
PROGETTO	LIV. PROG. ANNO		
DPCB0150	D 22	B	10000
	CODICE ELAB.		
	T001A00AMB001		

REV.	DESCRIZIONE	DATA	REDATTO	VERIFICATO	APPROVATO
C					
B	ISTRUTTORIA ANAS	Luglio 2022	Arch. R. Mento	Arch. D. Dari	Ing. F.P.Bocchetto
A	EMISSIONE	Aprile 2022	Arch. R. Mento	Arch. D. Dari	Ing. F.P.Bocchetto