


CARTA DEI VINCOLI, TUTELA ED AREE NATURALI PROTETTE

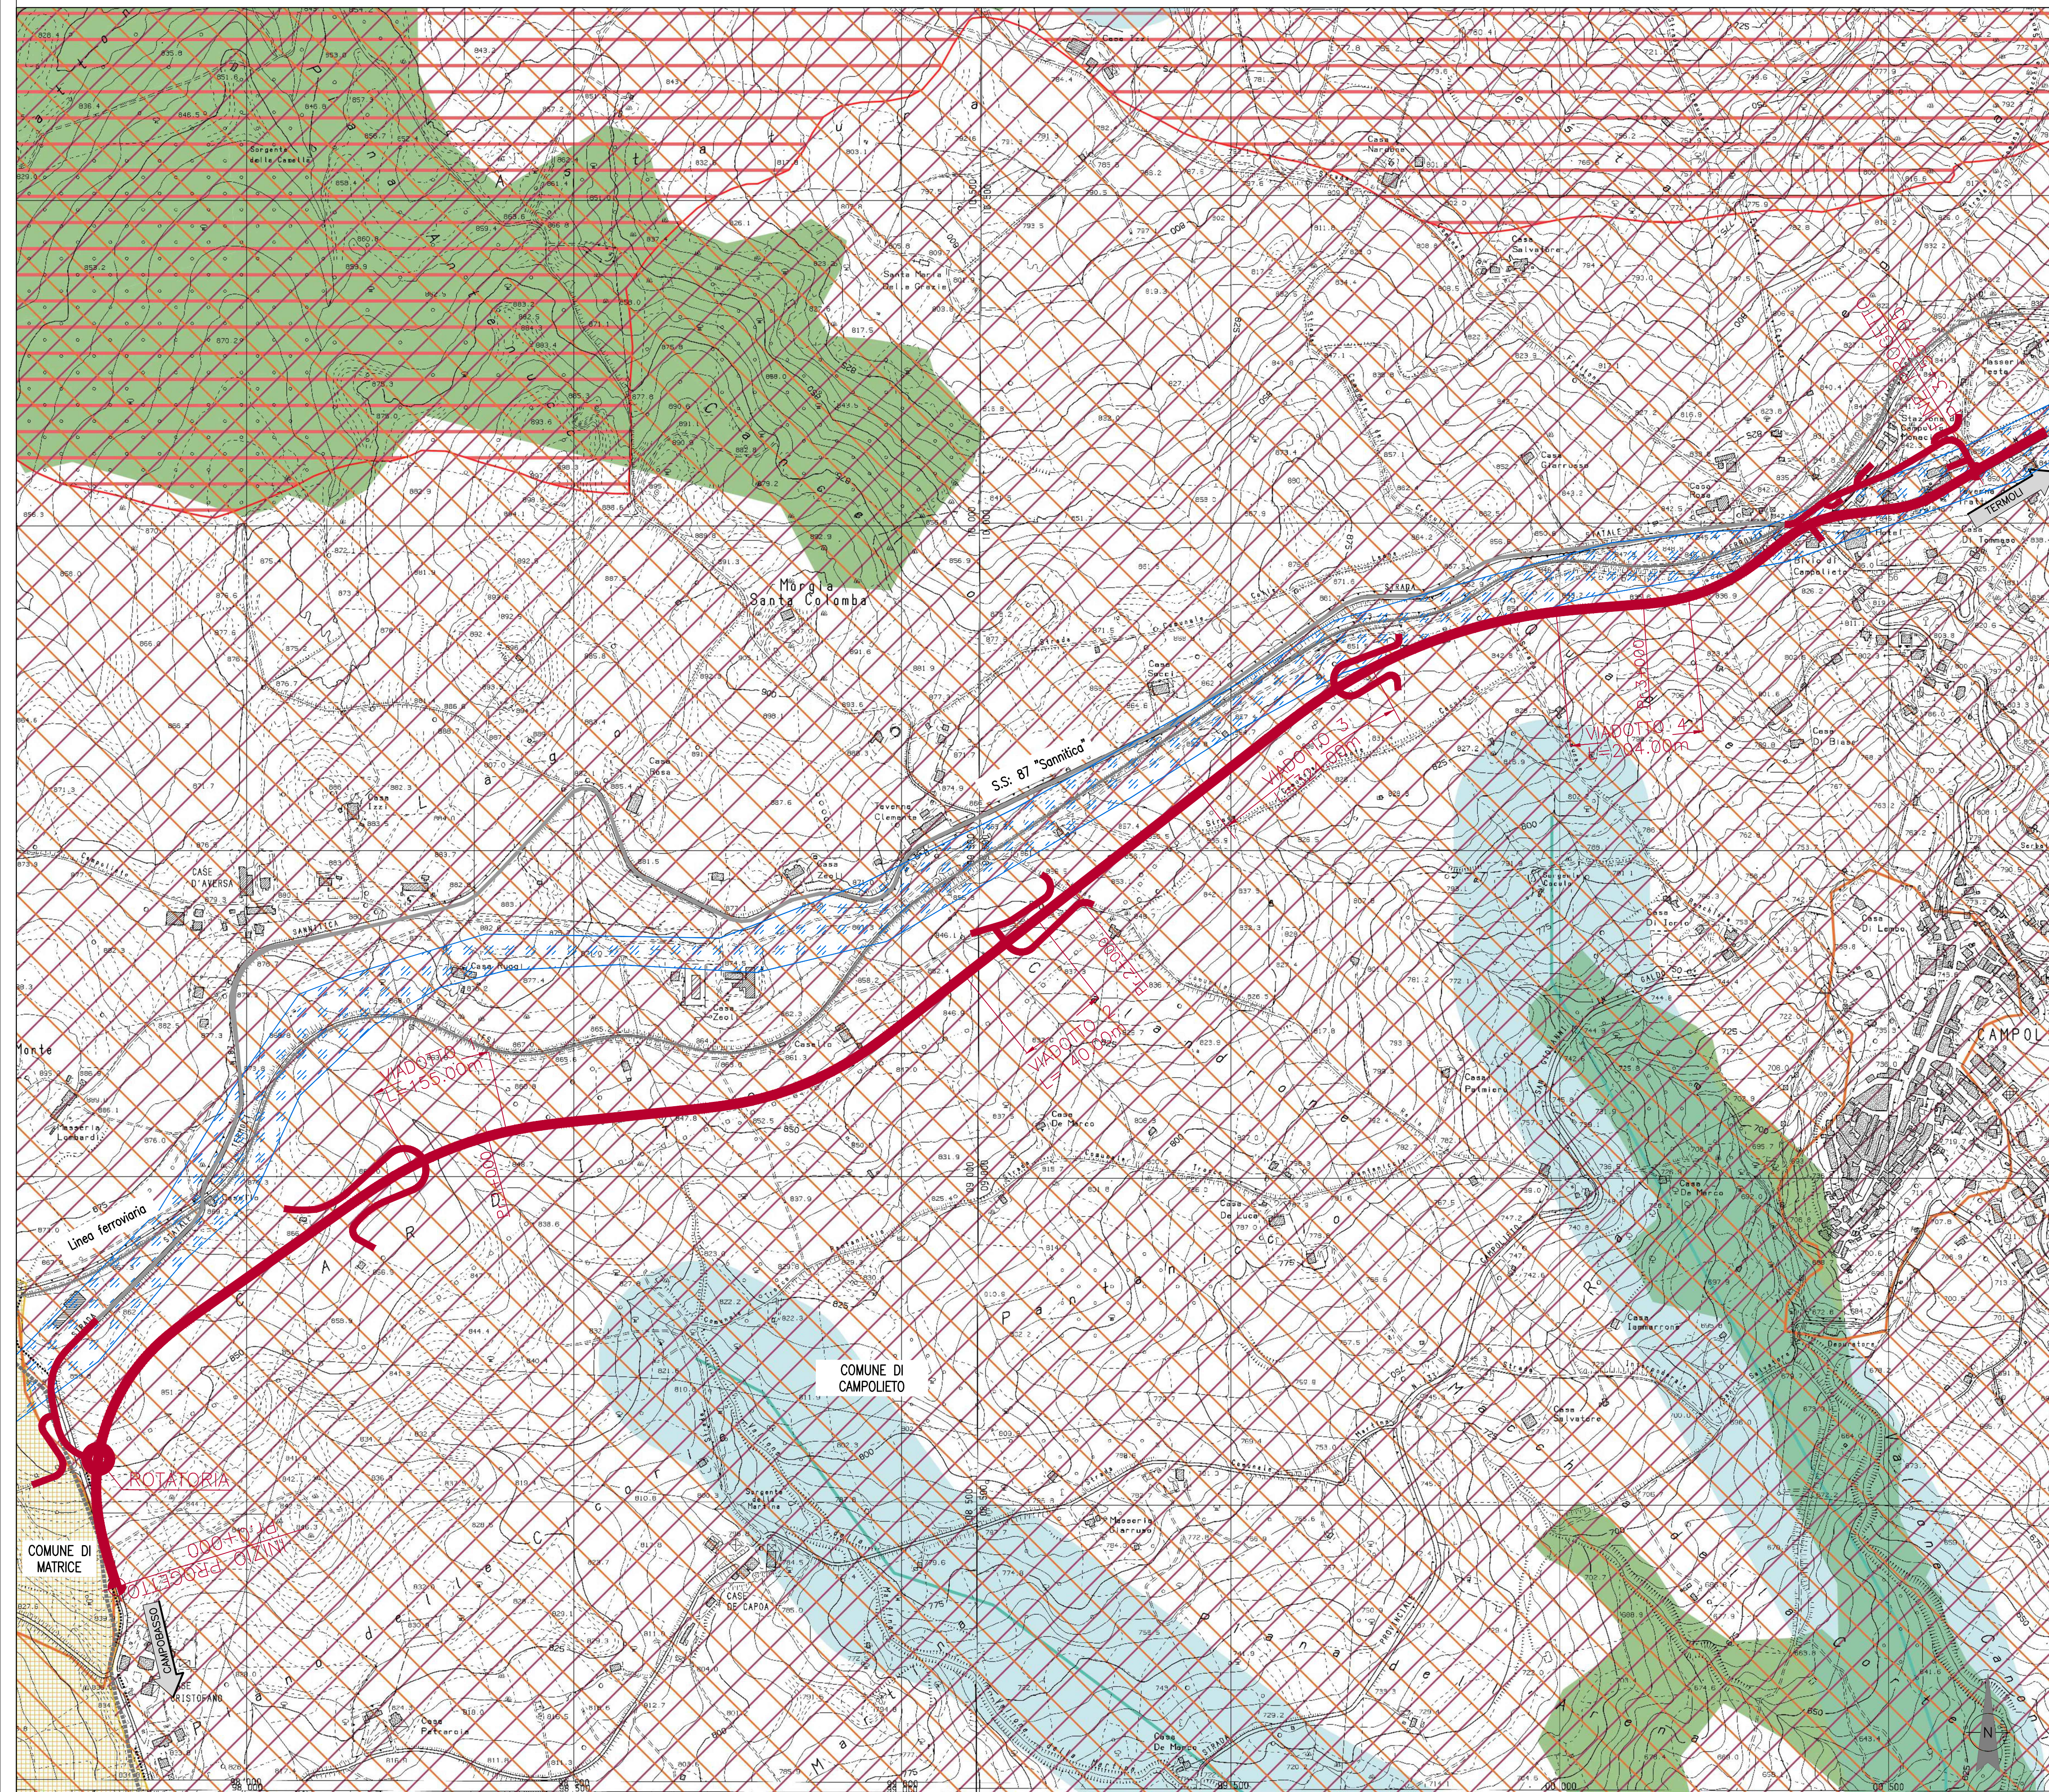

LEGENDA

- Tracciato di Progetto
- SS. 87 Sannitica
- Linea Ferroviaria
- Reticolo idrografico
- Confini Comunali

D. Lgs. 42/2004 CODICE DEI BENI CULTURALI E DEL PAESAGGIO

- AREE TULATE PER LEGGE art. 142 co.1
 - Let. c) Fiumi, Torrenti e corsi d'Acqua per una fascia di 150 m. (fonte PPAR/SITAP)
 - Let. g) Territori coperti da foreste e da boschi (fonte SITAP)
 - Let. h) Le aree assegnate alle università agrarie e le zone gravate da usi civici
- AREE TULATE PER DECRETO art. 136
 - Dichiarazione di notevole interesse pubblico dello intero territorio del COMUNE DI MATRICE, Decreto 04/01/1991
- BENI CULTURALI Parte II art. 13
 - Tratturo braccio Cortile-Centocelle, DM 15/06/1976 e D.M. 20/03/1980 (ex L.1089/39)

Rete Natura 2000 (Direttiva 92/43/CEE "HABITAT"; Direttiva 2009/147/CE "UCCELLI")

- SIC/ZSC - Siti di Importanza Comunitaria/Zone a conservazione speciale, ZSC IT722264 Boschi di Castellino e Morrone (fonte MITE ftp.minambiente.it/PNM/Natura2000)
- Area sottoposta a vincolo idrogeologico, R.D. n.3267/1923 (fonte carta del vincolo idrogeologico, Regione Molise)

Fonte: Vincoli Paesaggistici: SITAP, MITE, (ex L.1089/39); Vincolo idrogeologico, CTR: Geoportale Regione Molise, Reticolo idrografico: Geoportale Nazionale

Sanas
GRUPPO FS ITALIANE

Direzione Progettazione e Realizzazione Lavori

ADEGUAMENTO S.S. n°87 "SANNITICA"
Interventi localizzati per garantire la percorribilità immediata
Tratto "Campobasso - Bivio S.Elia"
Lotti A2 e A3

PROGETTO DEFINITIVO		COD. CB 150
PROGETTAZIONE:		PROGETTISTA:
<i>(Mandatario)</i>		Ing. Franco Persio Bocchetto - Ordine Ing. Roma n. 3864-Ses A Ing. Luigi Albert - Ordine Ing. Milano n. 14725-Ses A Ing. Paolo Franchetti - Ordine Ing. Vicenza n. 2013-Ses A
bonifica spa		GEOLOGO:
<i>(Mandante)</i>		Geol. Dott. Anna Maria Bruna Ordine Geol. Lazio n. 1531
<i>(Mandante)</i>		RESPONSABILE DELL'INTEGRAZIONE DELLE DISCIPLINE SPECIALISTICHE:
		Ing. Franco Persio Bocchetto - Ordine Ing. Roma n. 3864-Ses A
		COORDINATORE DELLA SICUREZZA:
		Ing. Andrea Maria Enea Falla - Ordine Ing. Catania n. 16701
		VISTO: IL RESPONSABILE DEL PROCEDIMENTO
		Ing. CLAUDIO BUCCI

RP - RELAZIONE PAESAGGISTICA AI SENSI DEL DPCM 12/12/2005
Strumenti di governo del territorio
Carta dei Vincoli, Tutelle ed Aree Naturali Protette

CODICE PROGETTO	NOME FILE	REVISIONE	SCALA:
PROGETTO	T00IA00AMBCT17B		
DPCB0150	CODICE ELAB.	B	1:10.000
D 22	T00IA00AMBCT17		
C			
B	ISTRUTTORIA ANAS	Luglio 2022	Arch. R. Mento Arch. D. Dari Ing. F.P.Bocchetto
A	EMISSIONE	Aprile 2022	Arch. R. Mento Arch. D. Dari Ing. F.P.Bocchetto
REV.	DESCRIZIONE	DATA	REDATTO VERIFICATO APPROVATO