



SCelta PROGETTUALE:
Rivestimento in lastre di travertino



OS Km 3+272,37- Sezione AA

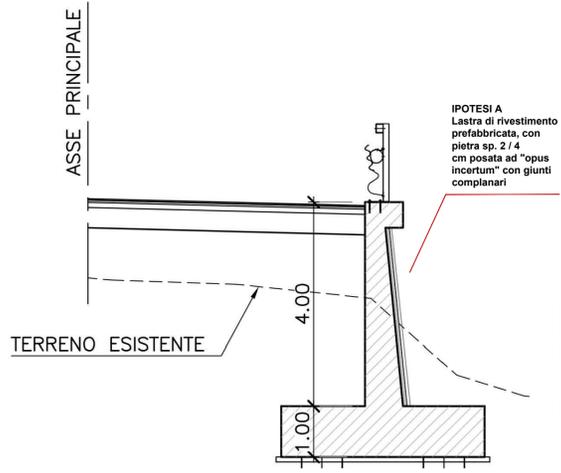


Particolare lastra di rivestimento in cemento con finitura a vista: motivo a Opus Incertum

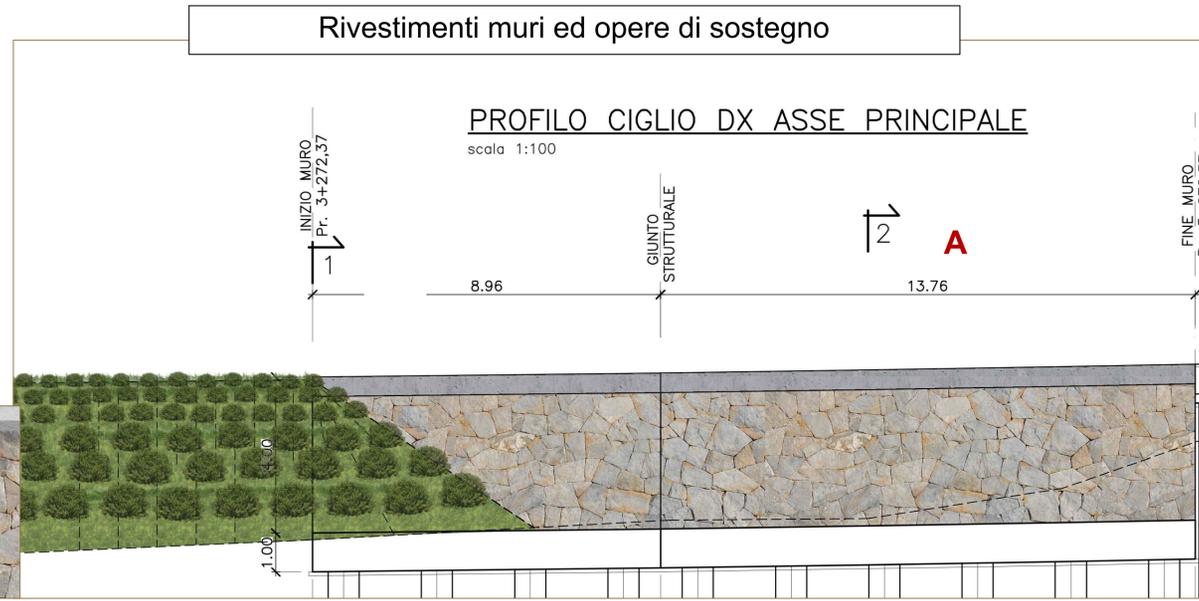

SOLUZIONE A: Prospetto frontale Opera di sostegno - Opus incertum


ULTERIORI SOLUZIONI STUDIATE

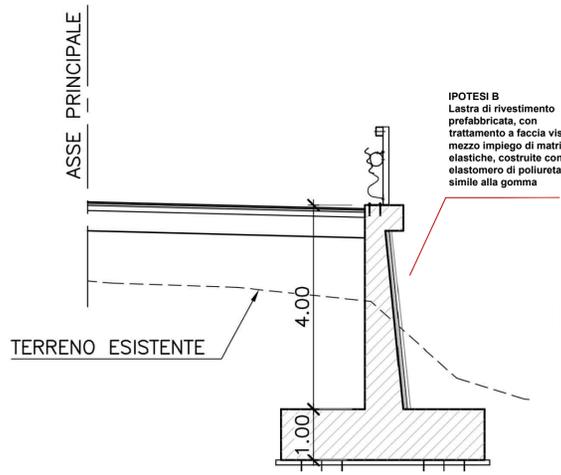


OS Km 3+272,37- Sezione AA



Particolare lastra di rivestimento in cemento con finitura a vista: motivo rigato orizzontale

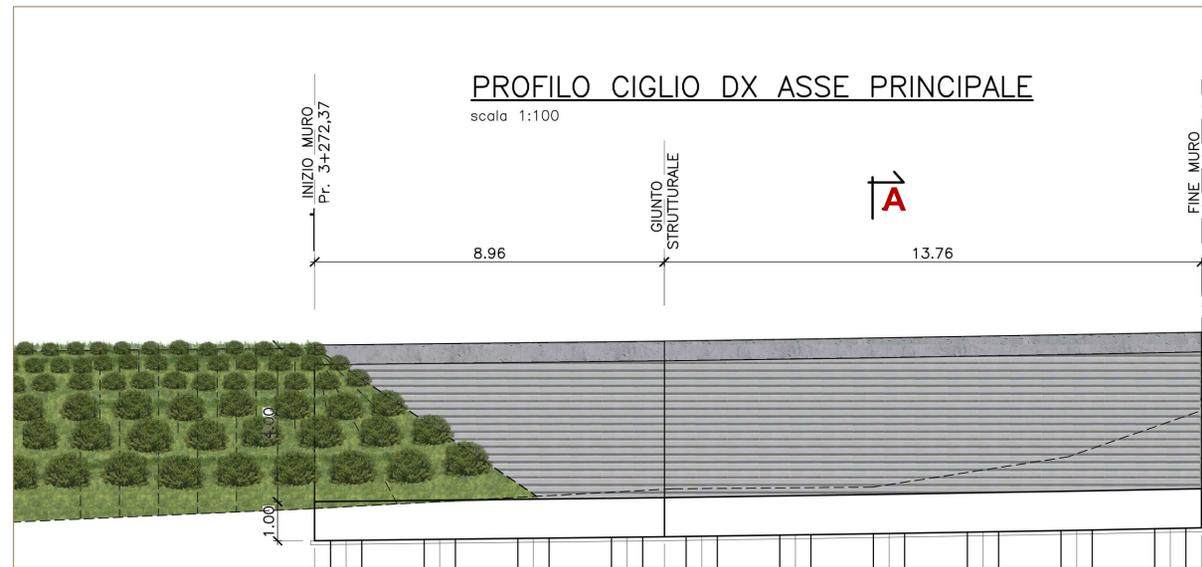


IPOTESI B - Prospetto frontale Opera di sostegno - Rigato orizzontale

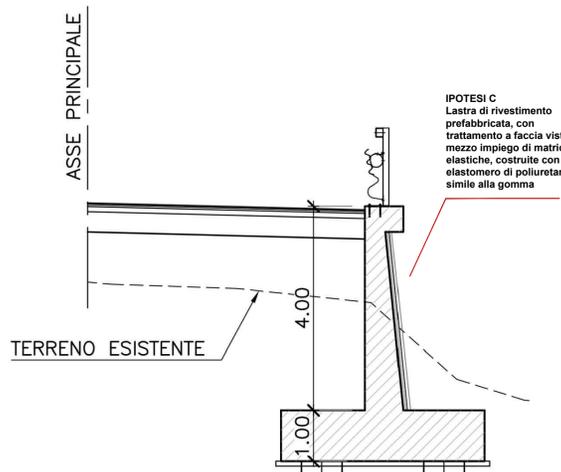


OS Km 3+272,37- Sezione AA




Particolare lastra di rivestimento in cemento con finitura a vista: motivo rigato verticale

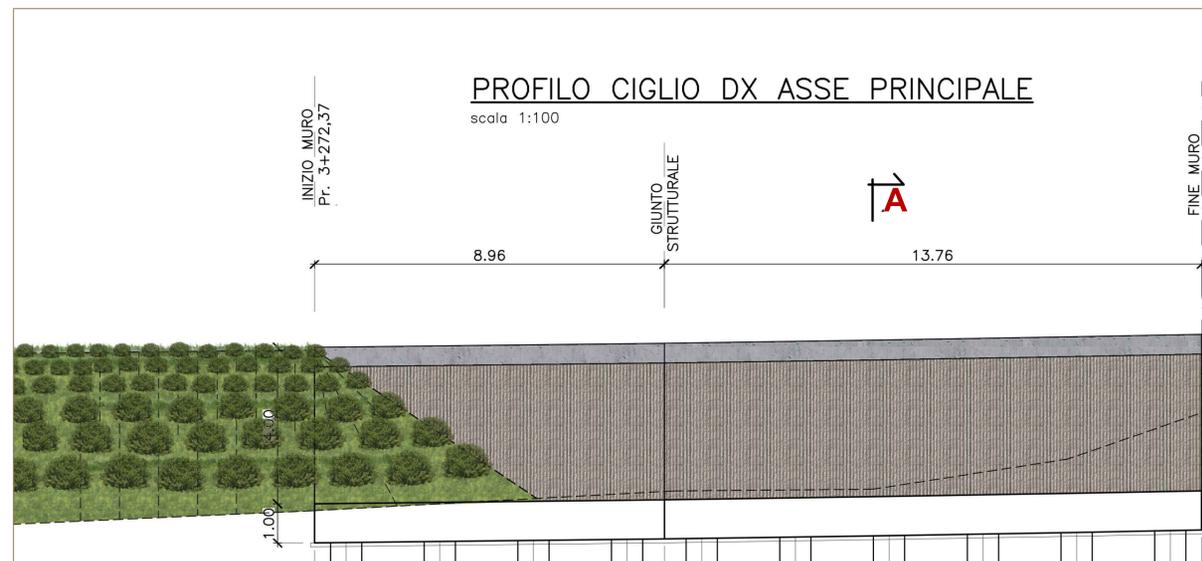

IPOTESI C - Prospetto frontale Opera di sostegno - Rigato verticale

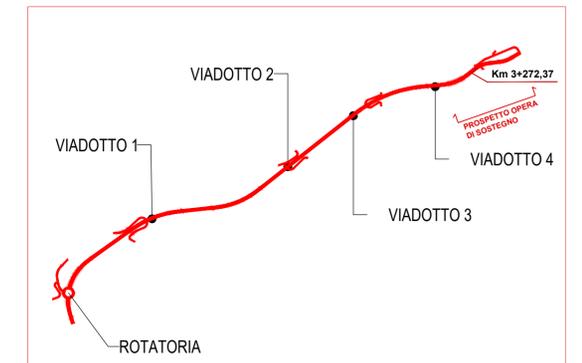

KEY PLAN

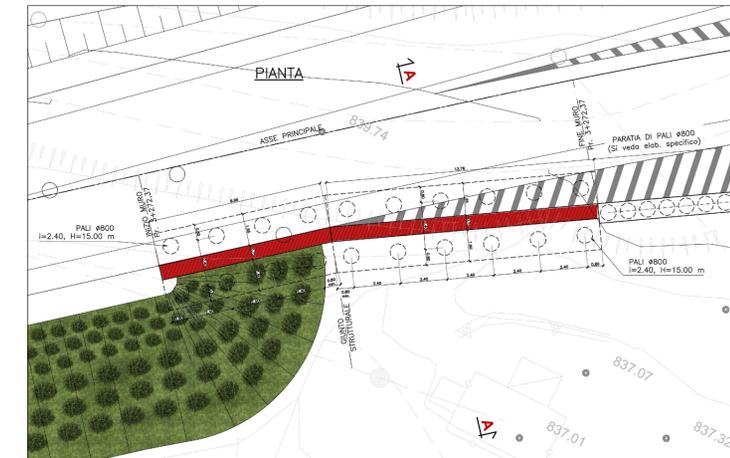

Opera di sostegno Km 3+272,37- Pianta



ADEGUAMENTO S.S. n°87 "SANNITICA"

Interventi localizzati per garantire la percorribilità immediata
Tratto "Campobasso - Bivio S.Elia"
Lotti A2 e A3

PROGETTO DEFINITIVO

COD. CB 150

PROGETTAZIONE:

(Mandatario)

bonifica spa

(Mandatario)

FRANCHETTI

PROGETTISTA:

Ing. Franco Persio Bocchetto - Ordine Ing. Roma n. 2864-Ses A
Ing. Luigi Albert - Ordine Ing. Milano n. 14725-Ses A
Ing. Paolo Franchetti - Ordine Ing. Vicenza n. 2013-Ses A

GEOLOGO:

Geol. Dott. Anna Maria Bruna
Ordine Geol. Lazio n. 1531

RESPONSABILE DELL'INTEGRAZIONE DELLE DISCIPLINE SPECIALISTICHE:

Ing. Franco Persio Bocchetto - Ordine Ing. Roma n. 2864-Ses A

COORDINATORE DELLA SICUREZZA:

Ing. Andrea Maria Enea Falla - Ordine Ing. Catania n. 16701

VISTO: IL RESPONSABILE DEL PROCEDIMENTO

Ing. CLAUDIO BUCCI

RP - RELAZIONE PAESAGGISTICA AI SENSI DEL DPCM 12/12/2005
Progetto architettonico delle Opere d'Arte
Proposte rivestimento Muri di Sostegno

CODICE PROGETTO	NOME FILE	REVISIONE	SCALA:
PROGETTO	T001A00AMB0110B	B	varie
DPCB0150	CODICE ELAB.		
D 22	T001A00AMB0110		

REV.	DESCRIZIONE	DATA	REDATTO	VERIFICATO	APPROVATO
C					
B	ISTRUTTORIA ANAS	Luglio 2022	Arch. R. Mento	Arch. D. Dari	Ing. F.P.Bocchetto
A	EMISSIONE	Aprile 2022	Arch. R. Mento	Arch. D. Dari	Ing. F.P.Bocchetto