



Sezioni ambientali

ROTATORIA - SEZIONE AA'

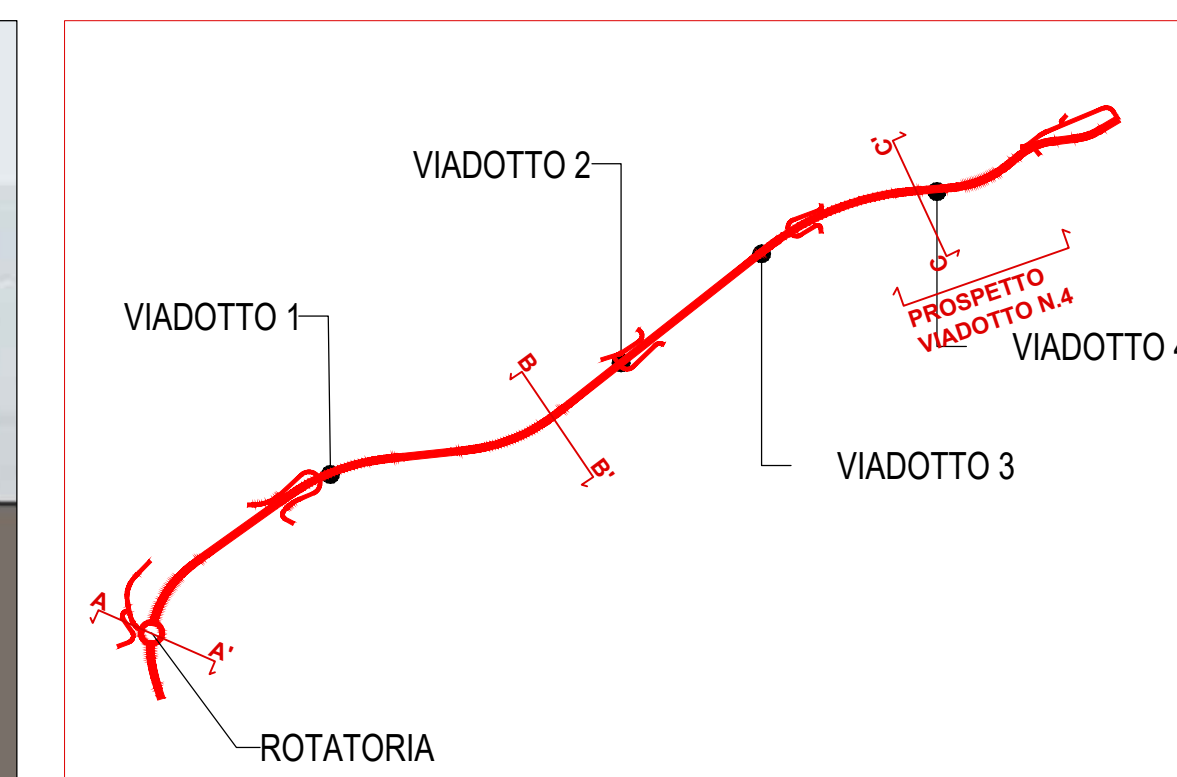

KEY PLAN

PROSPETTO VIADOTTO N. 4

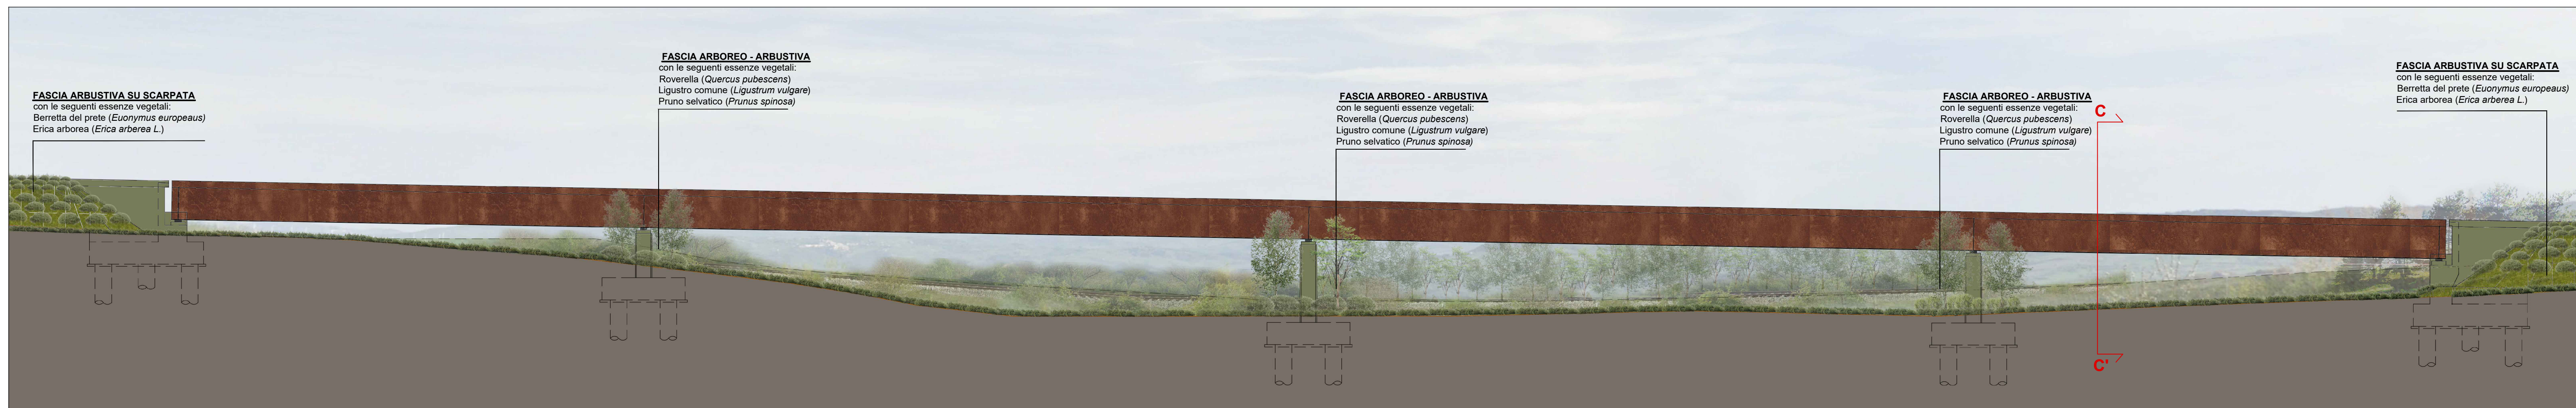

MEZZA COSTA - SEZIONE BB'



SEZIONE CC'





GRUPPO FS ITALIANE

Direzione Progettazione e Realizzazione Lavori

ADEGUAMENTO S.S. n°87 "SANNITICA"

Interventi localizzati per garantire la percorribilità immediata
Tratto "Campobasso - Bivio S.Elia"
Lotti A2 e A3

PROGETTO DEFINITIVO		COD. CB 150																								
PROGETTAZIONE: (Mandatario)  (Mandatario)  (Mandatario) FRANCHETTI	PROGETTISTA: Ing. Franco Persio Bocchetto – Ordine Ing. Roma n. 9864–Sez. A Ing. Luigi Albert – Ordine Ing. Milano n. 14725–Sez. A Ing. Paolo Franchetti – Ordine Ing. Vicenza n. 2013–Sez. A GEOLOGO: Geol. Dott. Anna Maria Bruna Ordine Geol. Lazio n. 1531 RESPONSABILE DELL'INTEGRAZIONE DELLE DISCIPLINE SPECIALISTICHE: Ing. Franco Persio Bocchetto – Ordine Ing. Roma n. 9864–Sez. A COORDINATORE DELLA SICUREZZA: Ing. Andrea Maria Enea Falla – Ordine Ing. Catania n. 16701 VISTO: IL RESPONSABILE DEL PROCEDIMENTO Ing. CLAUDIO BUCCI																									
RP – RELAZIONE PAESAGGISTICA AI SENSI DEL DPCM 12/12/2005 Inserimento Paesaggistico – Ambientale Sezioni ambientali																										
CODICE PROGETTO PROGETTO	NOME FILE T00I000AMBSE02B CODICE ELAB.	REVISIONE SCALA:																								
DPCB0150	D 22 T00I000AMBSE02	B varie																								
<table border="1" style="width: 100%; border-collapse: collapse;"> <tr> <th>REV.</th> <th>DESCRIZIONE</th> <th>DATA</th> <th>REDATTO</th> <th>VERIFICATO</th> <th>APPROVATO</th> </tr> <tr> <td>C</td> <td></td> <td></td> <td></td> <td></td> <td></td> </tr> <tr> <td>B</td> <td>ISTRUTTORIA ANAS</td> <td>Luglio 2022</td> <td>Arch. R. Mento</td> <td>Arch. D. Dori</td> <td>Ing. F.P. Bocchetto</td> </tr> <tr> <td>A</td> <td>EMISSIONE</td> <td>Aprile 2022</td> <td>Arch. R. Mento</td> <td>Arch. D. Dori</td> <td>Ing. F.P. Bocchetto</td> </tr> </table>	REV.	DESCRIZIONE	DATA	REDATTO	VERIFICATO	APPROVATO	C						B	ISTRUTTORIA ANAS	Luglio 2022	Arch. R. Mento	Arch. D. Dori	Ing. F.P. Bocchetto	A	EMISSIONE	Aprile 2022	Arch. R. Mento	Arch. D. Dori	Ing. F.P. Bocchetto		
REV.	DESCRIZIONE	DATA	REDATTO	VERIFICATO	APPROVATO																					
C																										
B	ISTRUTTORIA ANAS	Luglio 2022	Arch. R. Mento	Arch. D. Dori	Ing. F.P. Bocchetto																					
A	EMISSIONE	Aprile 2022	Arch. R. Mento	Arch. D. Dori	Ing. F.P. Bocchetto																					