


LIVELLETTA	D=6.02 L=383.95 P=-1.567181%	D=1.37 L=871.40 P=-0.157533%
CATEGORIA DI SOTTOSUOLO SISMICO	C	
INDAGINE SISMICA	L3	

6
PROG 1366.188
Q 853.693
R 15000.000
T1 105.727
T2 105.714
BS 0.373
SV 211.438
P1 -1.56718%
P2 -0.15753%

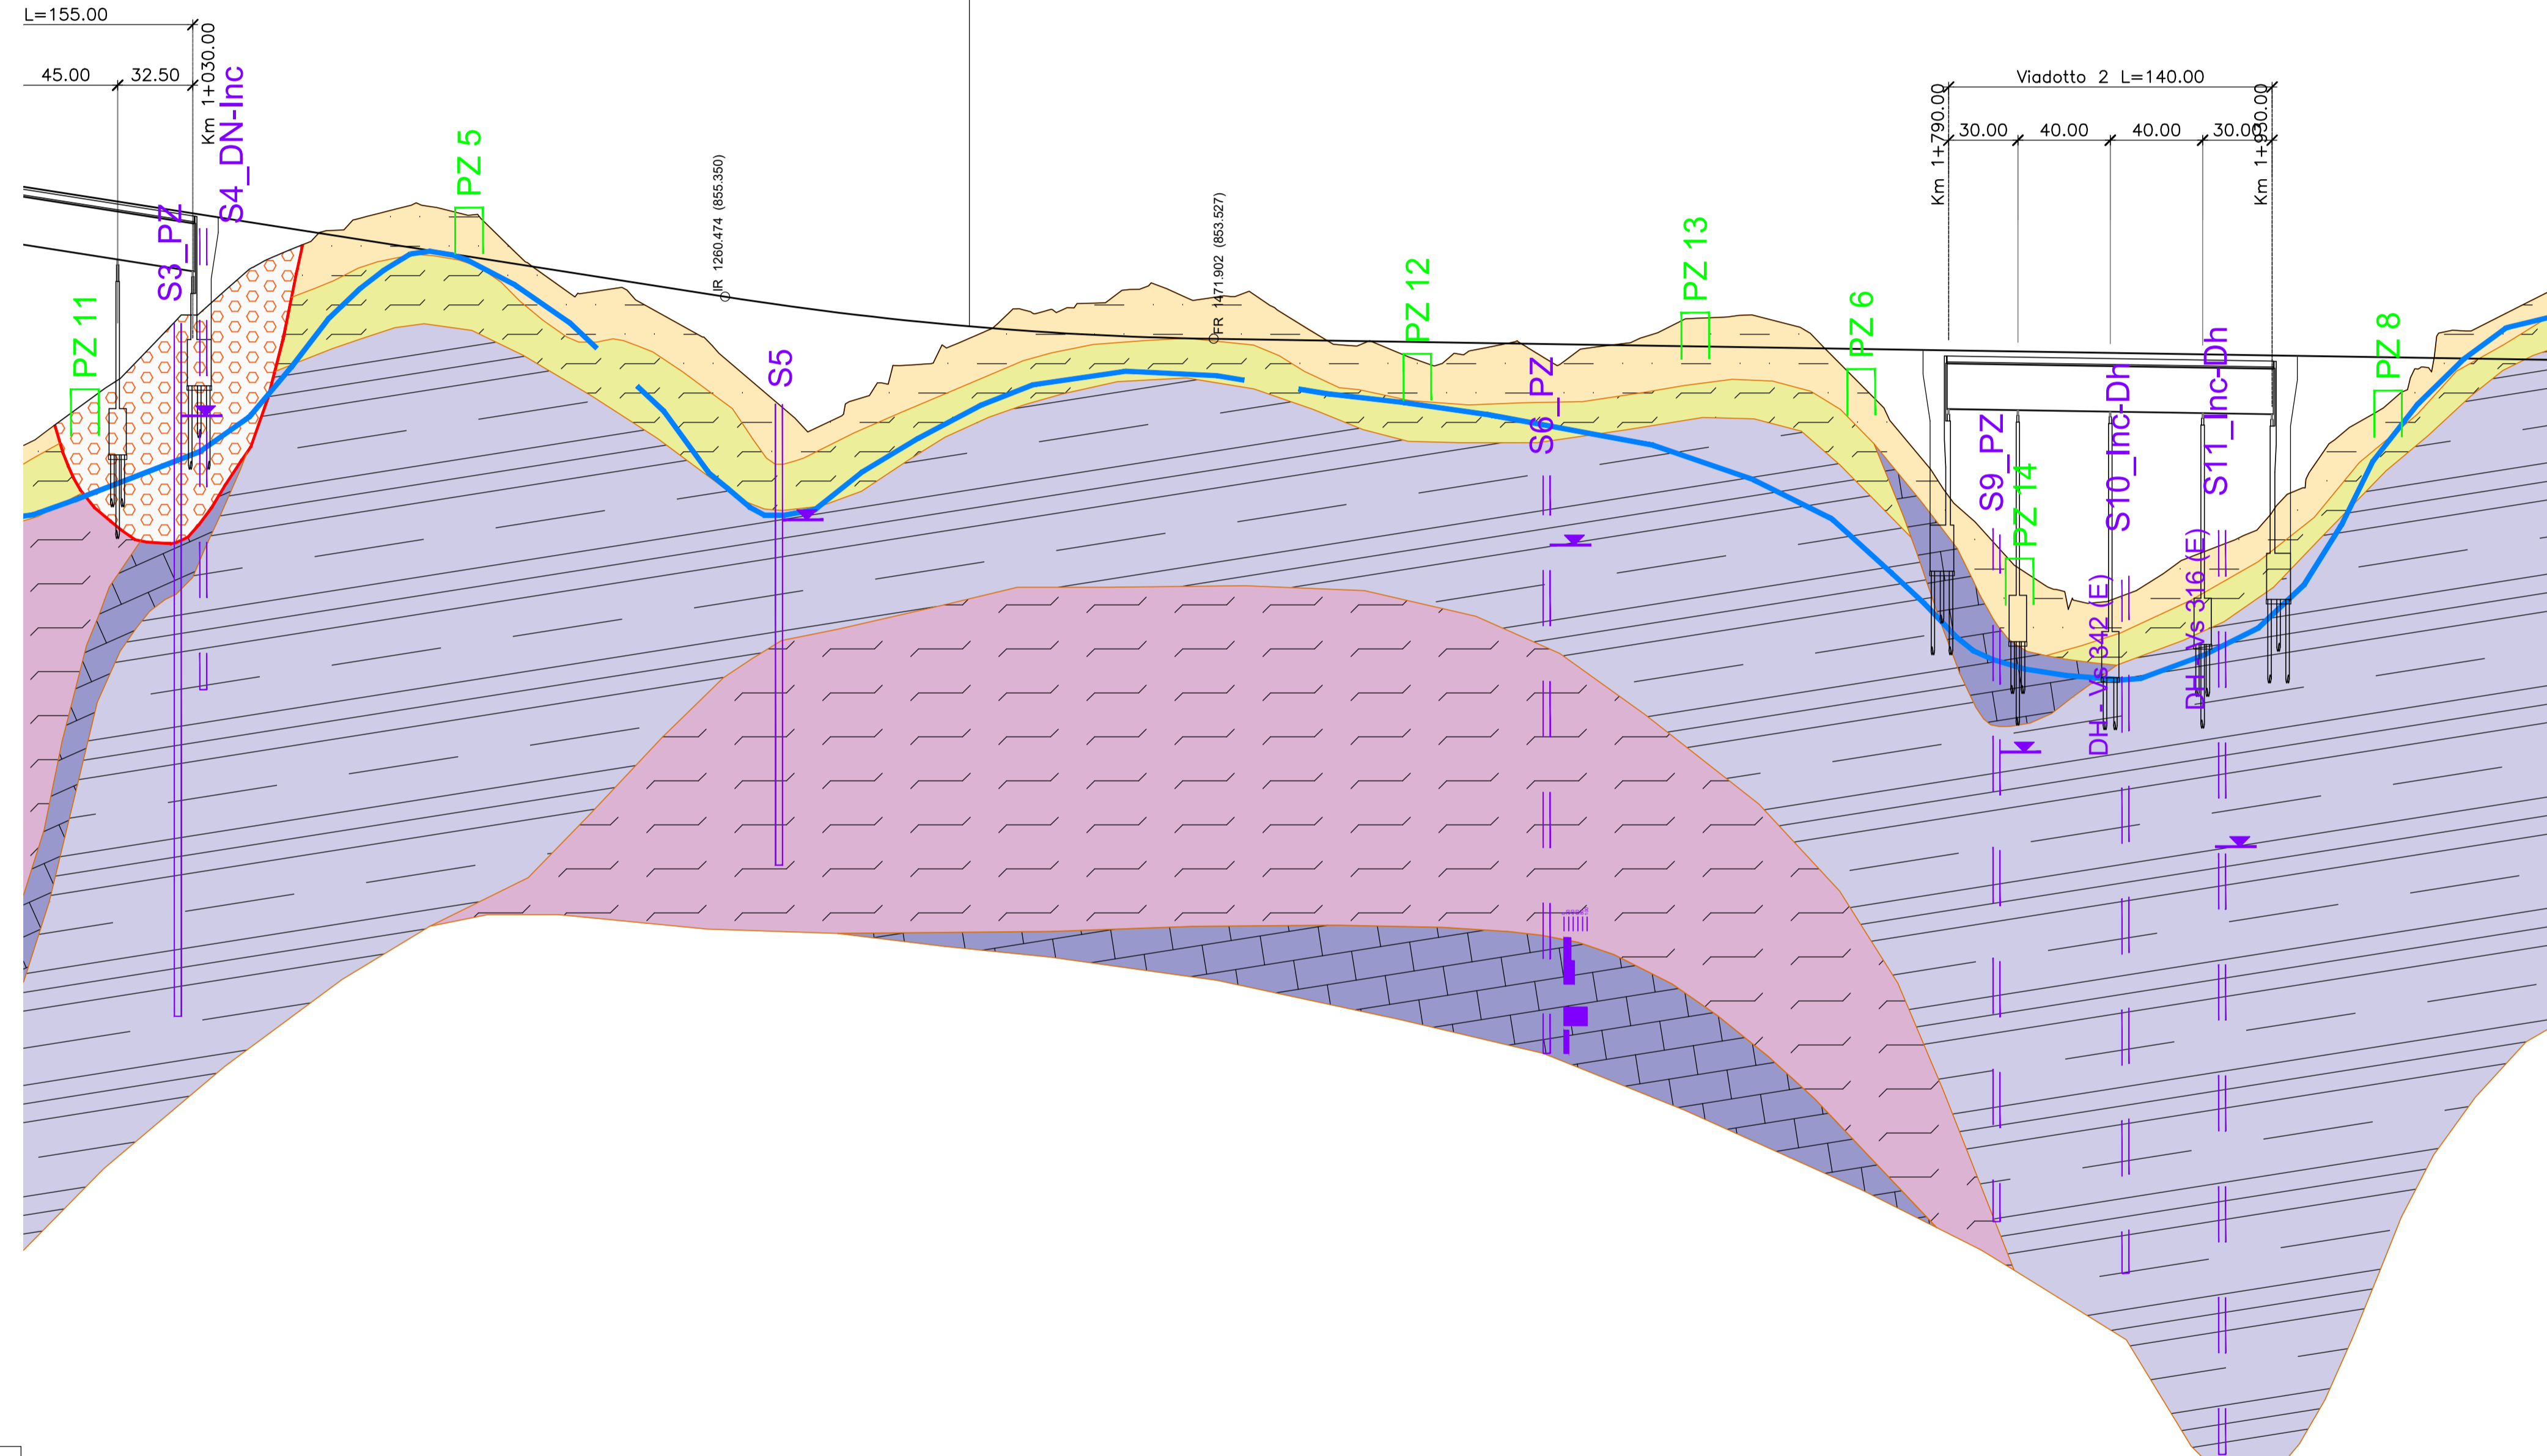

Altezze 1: 200 Lunghezze 1: 2000 Q. RIF. 800.00	10.12	27	27A	29	30	31	32	33	34	35	36	37	38	39	40	41	42	42a	43	43a	44	44a	45	45a	46	46A	47	48	49	50	50A	51	52	53	31.80																	
QUOTE PROGETTO	849.79	859.90	859.90	858.18	858.18	858.18	858.18	858.18	858.18	858.18	858.18	858.18	858.18	858.18	858.18	858.18	858.18	858.18	858.18	858.18	858.18	858.18	858.18	858.18	858.18	858.18	858.18	858.18	858.18	858.18	858.18	858.18	858.18	858.18	858.18																	
QUOTE TERRENO	849.79	859.90	859.90	858.18	858.18	858.18	858.18	858.18	858.18	858.18	858.18	858.18	858.18	858.18	858.18	858.18	858.18	858.18	858.18	858.18	858.18	858.18	858.18	858.18	858.18	858.18	858.18	858.18	858.18	858.18	858.18	858.18	858.18	858.18	858.18																	
DISTANZE PARZIALI	17.54	27.50	34.30	39.01	20.00	20.00	20.00	20.00	20.00	20.00	20.00	20.00	20.00	20.00	20.00	20.00	20.00	20.00	20.00	20.00	20.00	20.00	20.00	20.00	20.00	20.00	20.00	20.00	20.00	20.00	20.00	20.00	20.00	20.00	20.00																	
DISTANZE PROGRESSIVE	-970.00	-987.50	-1031.80	-1040.99	-1080.00	-1100.00	-1120.00	-1140.00	-1160.00	-1180.00	-1200.00	-1220.00	-1240.00	-1260.00	-1280.00	-1300.00	-1320.00	-1340.00	-1360.00	-1380.00	-1400.00	-1420.00	-1440.00	-1460.00	-1480.00	-1500.00	-1520.00	-1540.00	-1560.00	-1580.00	-1595.00	-1615.00	-1640.00	-1660.00	-1680.00	-1700.00	-1725.00	-1745.00	-1760.00	-1779.00	-1788.80	-1820.00	-1860.00	-1880.00	-1900.00	-1931.80	-1941.00	-1960.00	-1980.00	-2000.00	-2020.00	-2040.00
ANDAMENTO PLANIMETRICO	A=250.00 L=104.17		L=143.72		A=225.00 L=101.25		L=179.75 R=500.00		A=225.00 L=101.25		L=698.46	
AND. CIGLI	
ETTOMETRICHE	
DIAG. VELOCITA'	

### LEGENDA

#### PROFILO GEOLOGICO 1:2'000/1:200

- Fr CORPO DI FRANA ATTIVA
- Fr CORPO DI FRANA QUIESCENTE
- Fr CORPO DI FRANA INATTIVA
- DEC DETRITI ELUVIO - COLLUVIALI
- FS FORMAZIONE DELLE ARGILLE DEL FIUME FORTORE PREVALENTEMENTE SABBIOSA
- FSA FORMAZIONE DELLE ARGILLE DEL FIUME FORTORE PREVALENTEMENTE ARGILLOSE
- AVA ARGILLE VARICOLORI ALTERATE
- AVP ARGILLE VARICOLORI PREVALENTEMENTE ARGILLOSE
- AVSA ARGILLE VARICOLORI ARGILLOSE SABBIOSO - ARENACEE
- AVPL ARGILLE VARICOLORI ARGILLOSE E MARNOSE - CALCAREE
- AVL ARGILLE VARICOLORI PREVALENTEMENTE CALCAREO - MARNOSE

#### CARTA GEOLOGICA 1:5'000

- Fr CORPO DI FRANA ATTIVA
- Fr CORPO DI FRANA QUIESCENTE
- Fr CORPO DI FRANA INATTIVA
- Non differenziato
- FORMAZIONE DELLE ARGILLE DEL FIUME FORTORE (Messiniano - Pliocene)
- FORMAZIONE DELLE ARGILLE VARICOLORI (Cretaceo sup. - Miocene inf.)
- Argille Varicolori Pelliche (AVP)
- Argille Varicolori Lapidee (AVL)

Importante contatto stratigrafico / Linea di sovraccorrimiento  
 Superficie di scorrimento della frana  
 Direzione di movimento della frana  
 Andamento della falda  
 Andamento presunto della falda  
 Sondaggio meccanico in asse stradale  
 Sondaggio meccanico fuori asse stradale  
 Punti di misura HVSR  
 Stendimenti di sismica superficiale  
 Pozzetto esplorativo

**Direzione Progettazione e Realizzazione Lavori**

## ADEGUAMENTO S.S. n°87 "SANNITICA"

Interventi localizzati per garantire la percorribilità immediata  
 Tratto "Campobasso - Bivio S.Elia"  
 Lotti A2 e A3

**PROGETTO DEFINITIVO** COD. CB 150

**PROGETTAZIONE:**  
 (Mandatario) **bonifica spa**  
 (Mandatario) **FRANCHETTI**

**PROGETTISTA:**  
 Ing. Franco Persio Bocchetto - Ordine Ing. Roma n. 28664-Sez. A  
 Ing. Luigi Albert - Ordine Ing. Milano n. 14725-Sez. A  
 Ing. Paolo Franchetti - Ordine Ing. Vicenza n. 2013-Sez. A

**GEOLOGO:**  
 Geol. Dott. Anna Maria Bruna  
 Ordine Geol. Lazio n. 1531

**RESPONSABILE DELL'INTEGRAZIONE DELLE DISCIPLINE SPECIALISTICHE:**  
 Ing. Franco Persio Bocchetto - Ordine Ing. Roma n. 28664-Sez. A

**COORDINATORE DELLA SICUREZZA:**  
 Ing. Andrea Maria Enea Falla - Ordine Ing. Catania n. 16701

**VISTO: IL RESPONSABILE DEL PROCEDIMENTO**  
 Ing. CLAUDIO BUCCI

**GEOLOGIA GEOTECNICA E SISMICA**  
 Geologia geomorfologia e idrogeologia  
 Profilo geologico longitudinale - tav. 2/4

CODICE PROGETTO	NOME FILE	REVISIONE	SCALA:
PROGETTO	LIV. PROG. ANNO		
DPCB0150	D 22	B	1:2.000/200
CODICE ELAB. T00GE00GEOFG02			
C			
B	ISTRUTTORIA ANAS	Luglio 2022	Geol. M. Tedesco Geol. F. Staffini Ing. L. Albert
A	EMISSIONE	Aprile 2022	Geol. M. Tedesco Geol. F. Staffini Ing. L. Albert
REV.	DESCRIZIONE	DATA	REDATTO VERIFICATO APPROVATO