


PLANIMETRIA DELLE INTERFERENZE CON IL RETICOLO IDRICO SUPERFICIALE

BACINO 1					
S	L	H max	H min	Hmed	i
Km <sup>2</sup>	Km	m	m	m	%
0.0819	0.4200	879	850	864.5	6.90
BACINO 2					
S	L	H max	H min	Hmed	i
Km <sup>2</sup>	Km	m	m	m	%
0.0921	0.4800	864	851	867.5	6.88
BACINO 3					
S	L	H max	H min	Hmed	i
Km <sup>2</sup>	Km	m	m	m	%
0.0094	0.1310	847	841	844	4.58
BACINO 4					
S	L	H max	H min	Hmed	i
Km <sup>2</sup>	Km	m	m	m	%
0.0056	0.1100	859	850	854.5	8.18
BACINO 5					
S	L	H max	H min	Hmed	i
Km <sup>2</sup>	Km	m	m	m	%
0.0090	0.1350	857	847	852	7.41

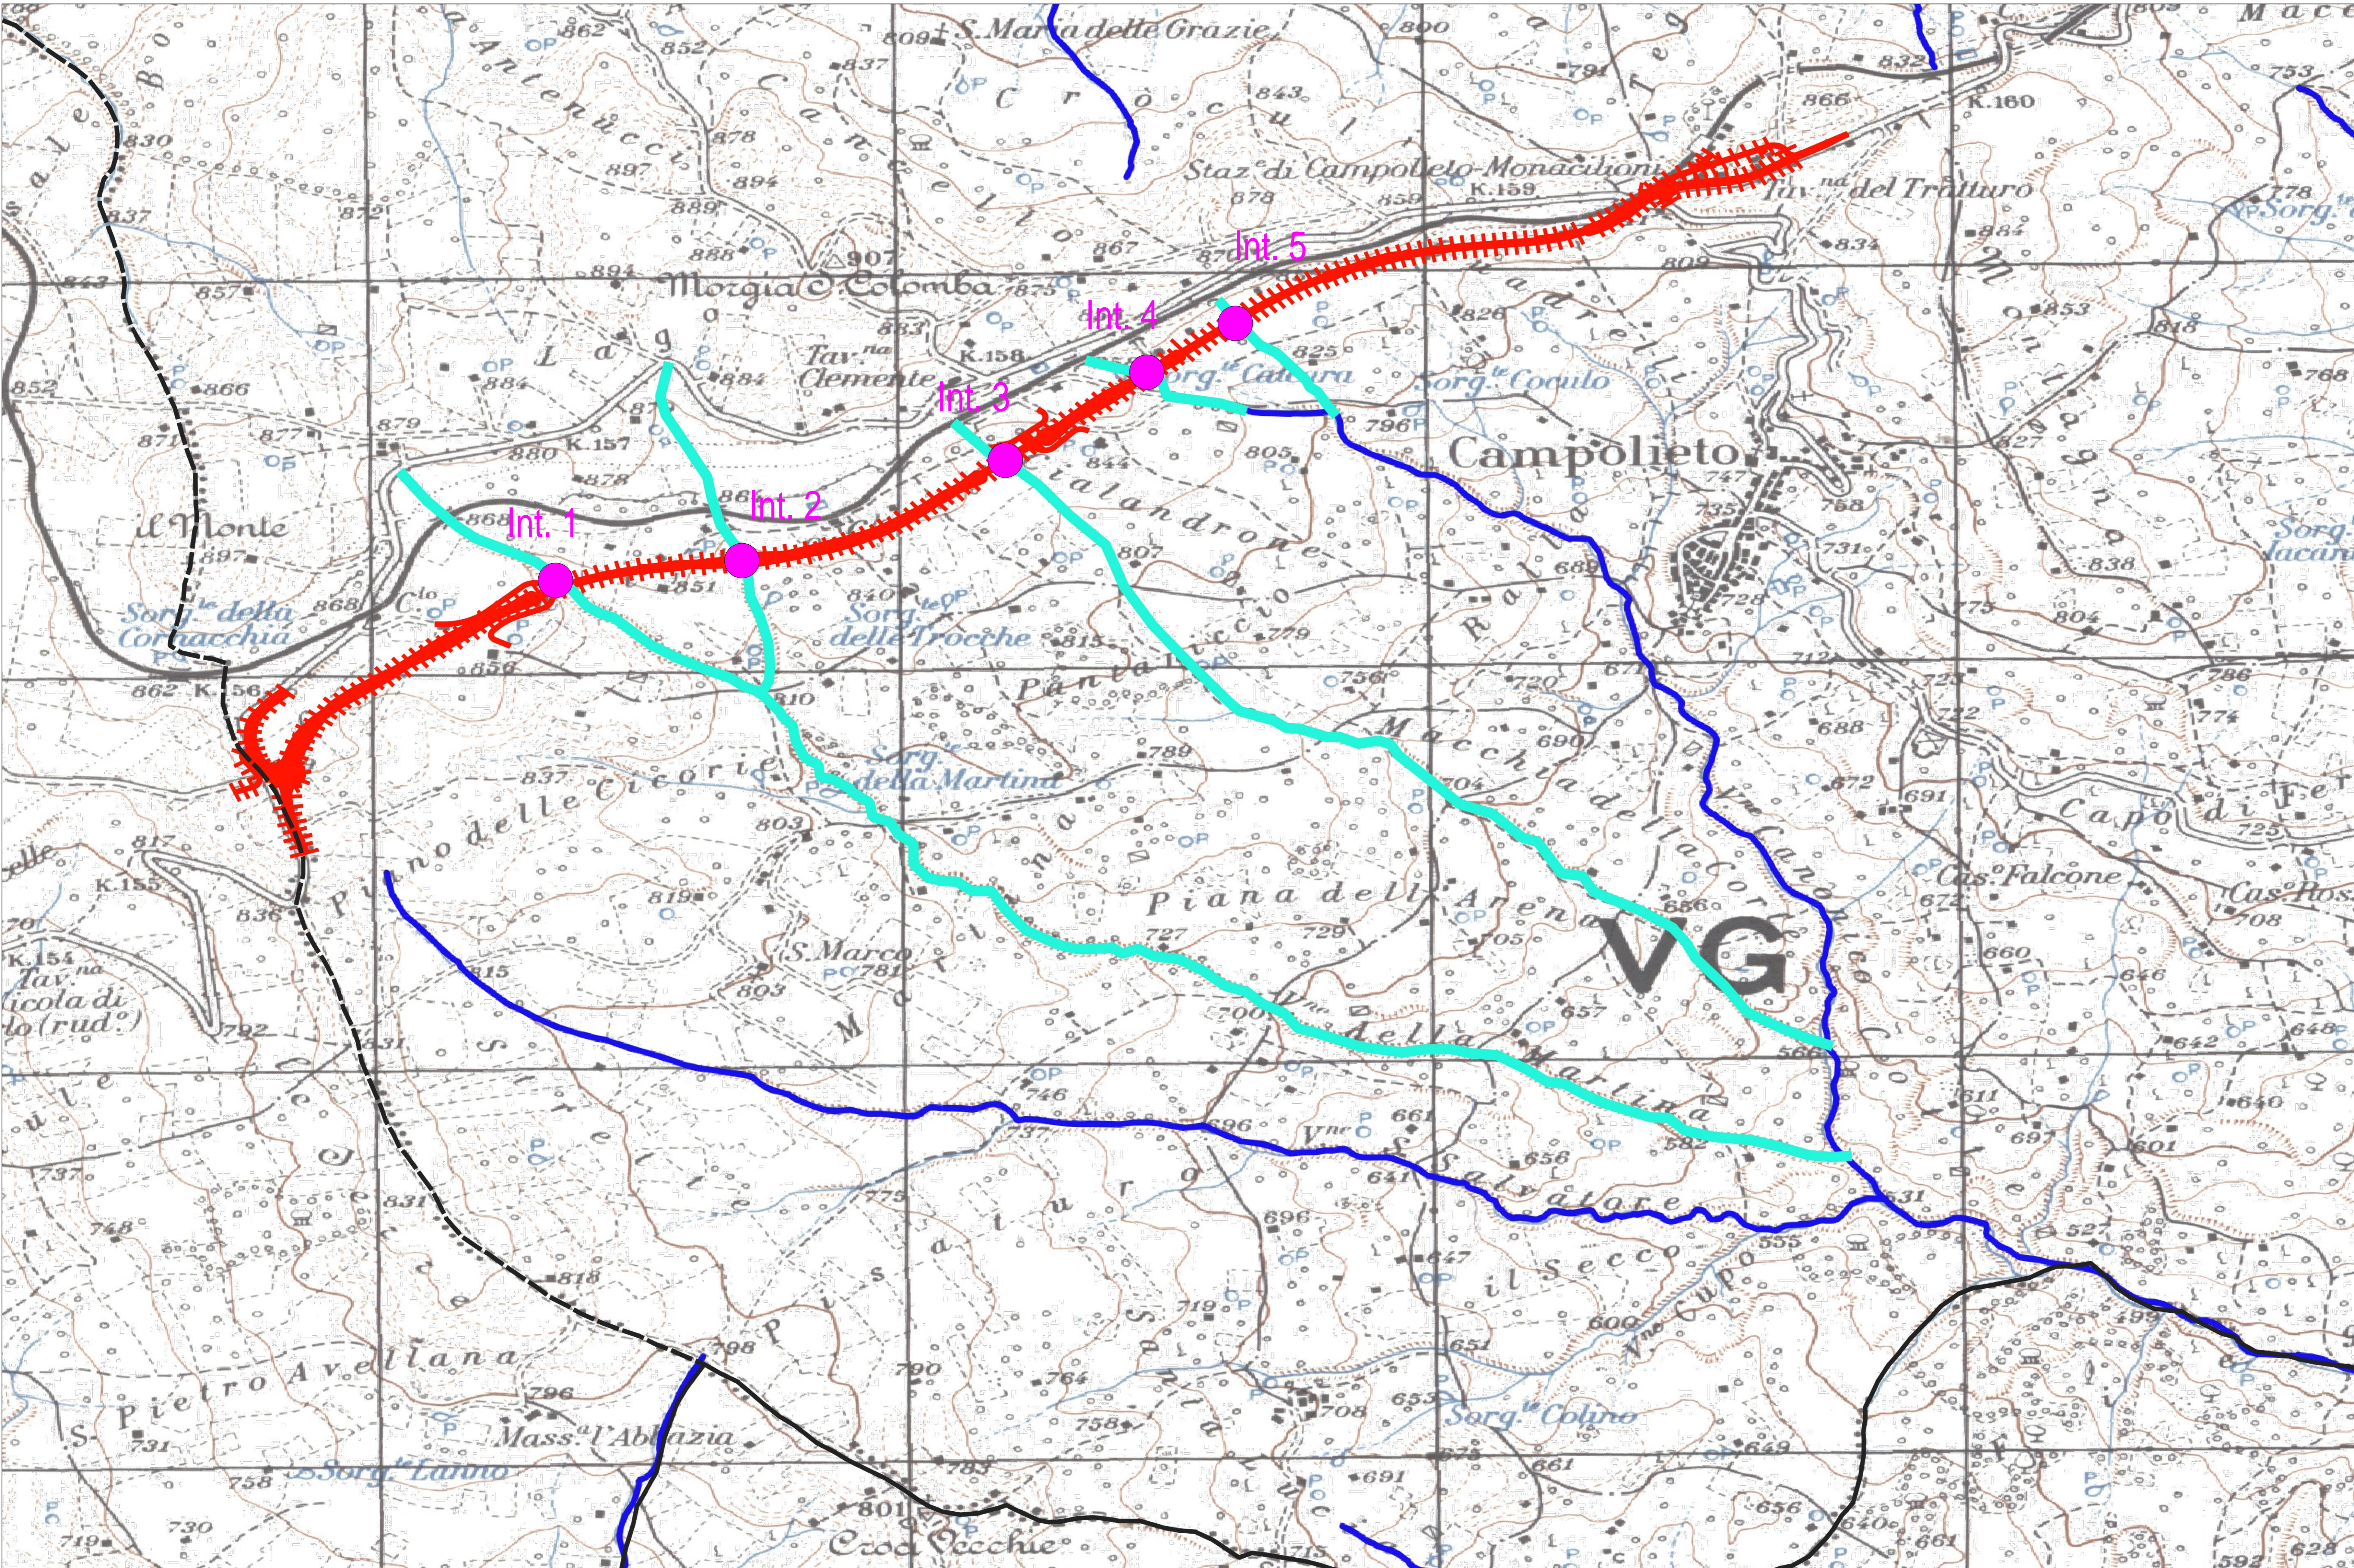

**Sanas**  
GRUPPO FS ITALIANE  
Direzione Progettazione e Realizzazione Lavori

**ADEGUAMENTO S.S. n°87 "SANNITICA"**  
Interventi localizzati per garantire la percorribilità immediata  
Tratta "Campobasso - Bivio S.Elia"  
Lotti A2 e A3

**PROGETTO DEFINITIVO** cod. CB 150

<b>PROGETTAZIONE:</b>	<b>PROGETTISTA:</b> Ing. Franco Parisi Bocchetto - Ordine Ing. Roma n. 3664 - Sez. A Ing. Luigi Alberti - Ordine Ing. Milano n. 14723 - Sez. A Ing. Paolo Franchetti - Ordine Ing. Venezia n. 2013 - Sez. A
<b>bonifica spa</b> <small>(Mandatario)</small>	<b>GEOLOGO:</b> Gen. Dott. Anna Maria Burato Ordine Geol. Lazio n. 1531
<b>FRANCHETTI</b> <small>(Mandatario)</small>	<b>RESPONSABILE DELL'INTEGRAZIONE DELLE DISCIPLINE SPECIALISTICHE:</b> Ing. Franco Parisi Bocchetto - Ordine Ing. Roma n. 3664 - Sez. A
	<b>COORDINATORE DELLA SICUREZZA:</b> Ing. Andrea Mario Enzo Fallo - Ordine Ing. Catania n. 14701
	<b>VISTO: IL RESPONSABILE DEL PROCEDIMENTO</b> Ing. CLAUDIO BUCI

03 ID-IDROLOGIA E IDRAULICA  
03.01 Studio Idrologico Idraulico  
Planimetria delle interazioni con il reticolo di riferimento

<b>CODICE PROGETTO</b>	<b>NOME FILE</b>	<b>REVISIONE</b>	<b>SCALA:</b>
DP/CB/150	TO00IDRPL01A	A	5000
<b>PROGETTO</b>	<b>ELAB.</b>	<b>VERIFICATO</b>	<b>APPROVATO</b>
22	TO0IDRPL01		
<b>C</b>			
<b>B</b>			
<b>A</b>	<b>EMMISSIONE</b>	Aprile 2022	Ing. F. De Simone, Ing. A. Tassinari, Ing. F.P. Bocchetto
<b>REV.</b>	<b>DESCRIZIONE</b>	<b>DATA</b>	<b>REDATTO</b> <b>VERIFICATO</b> <b>APPROVATO</b>