



**PLANIMETRIA**  
SCALA 1 : 2000

Zona ovest (V1)  
FASE 0

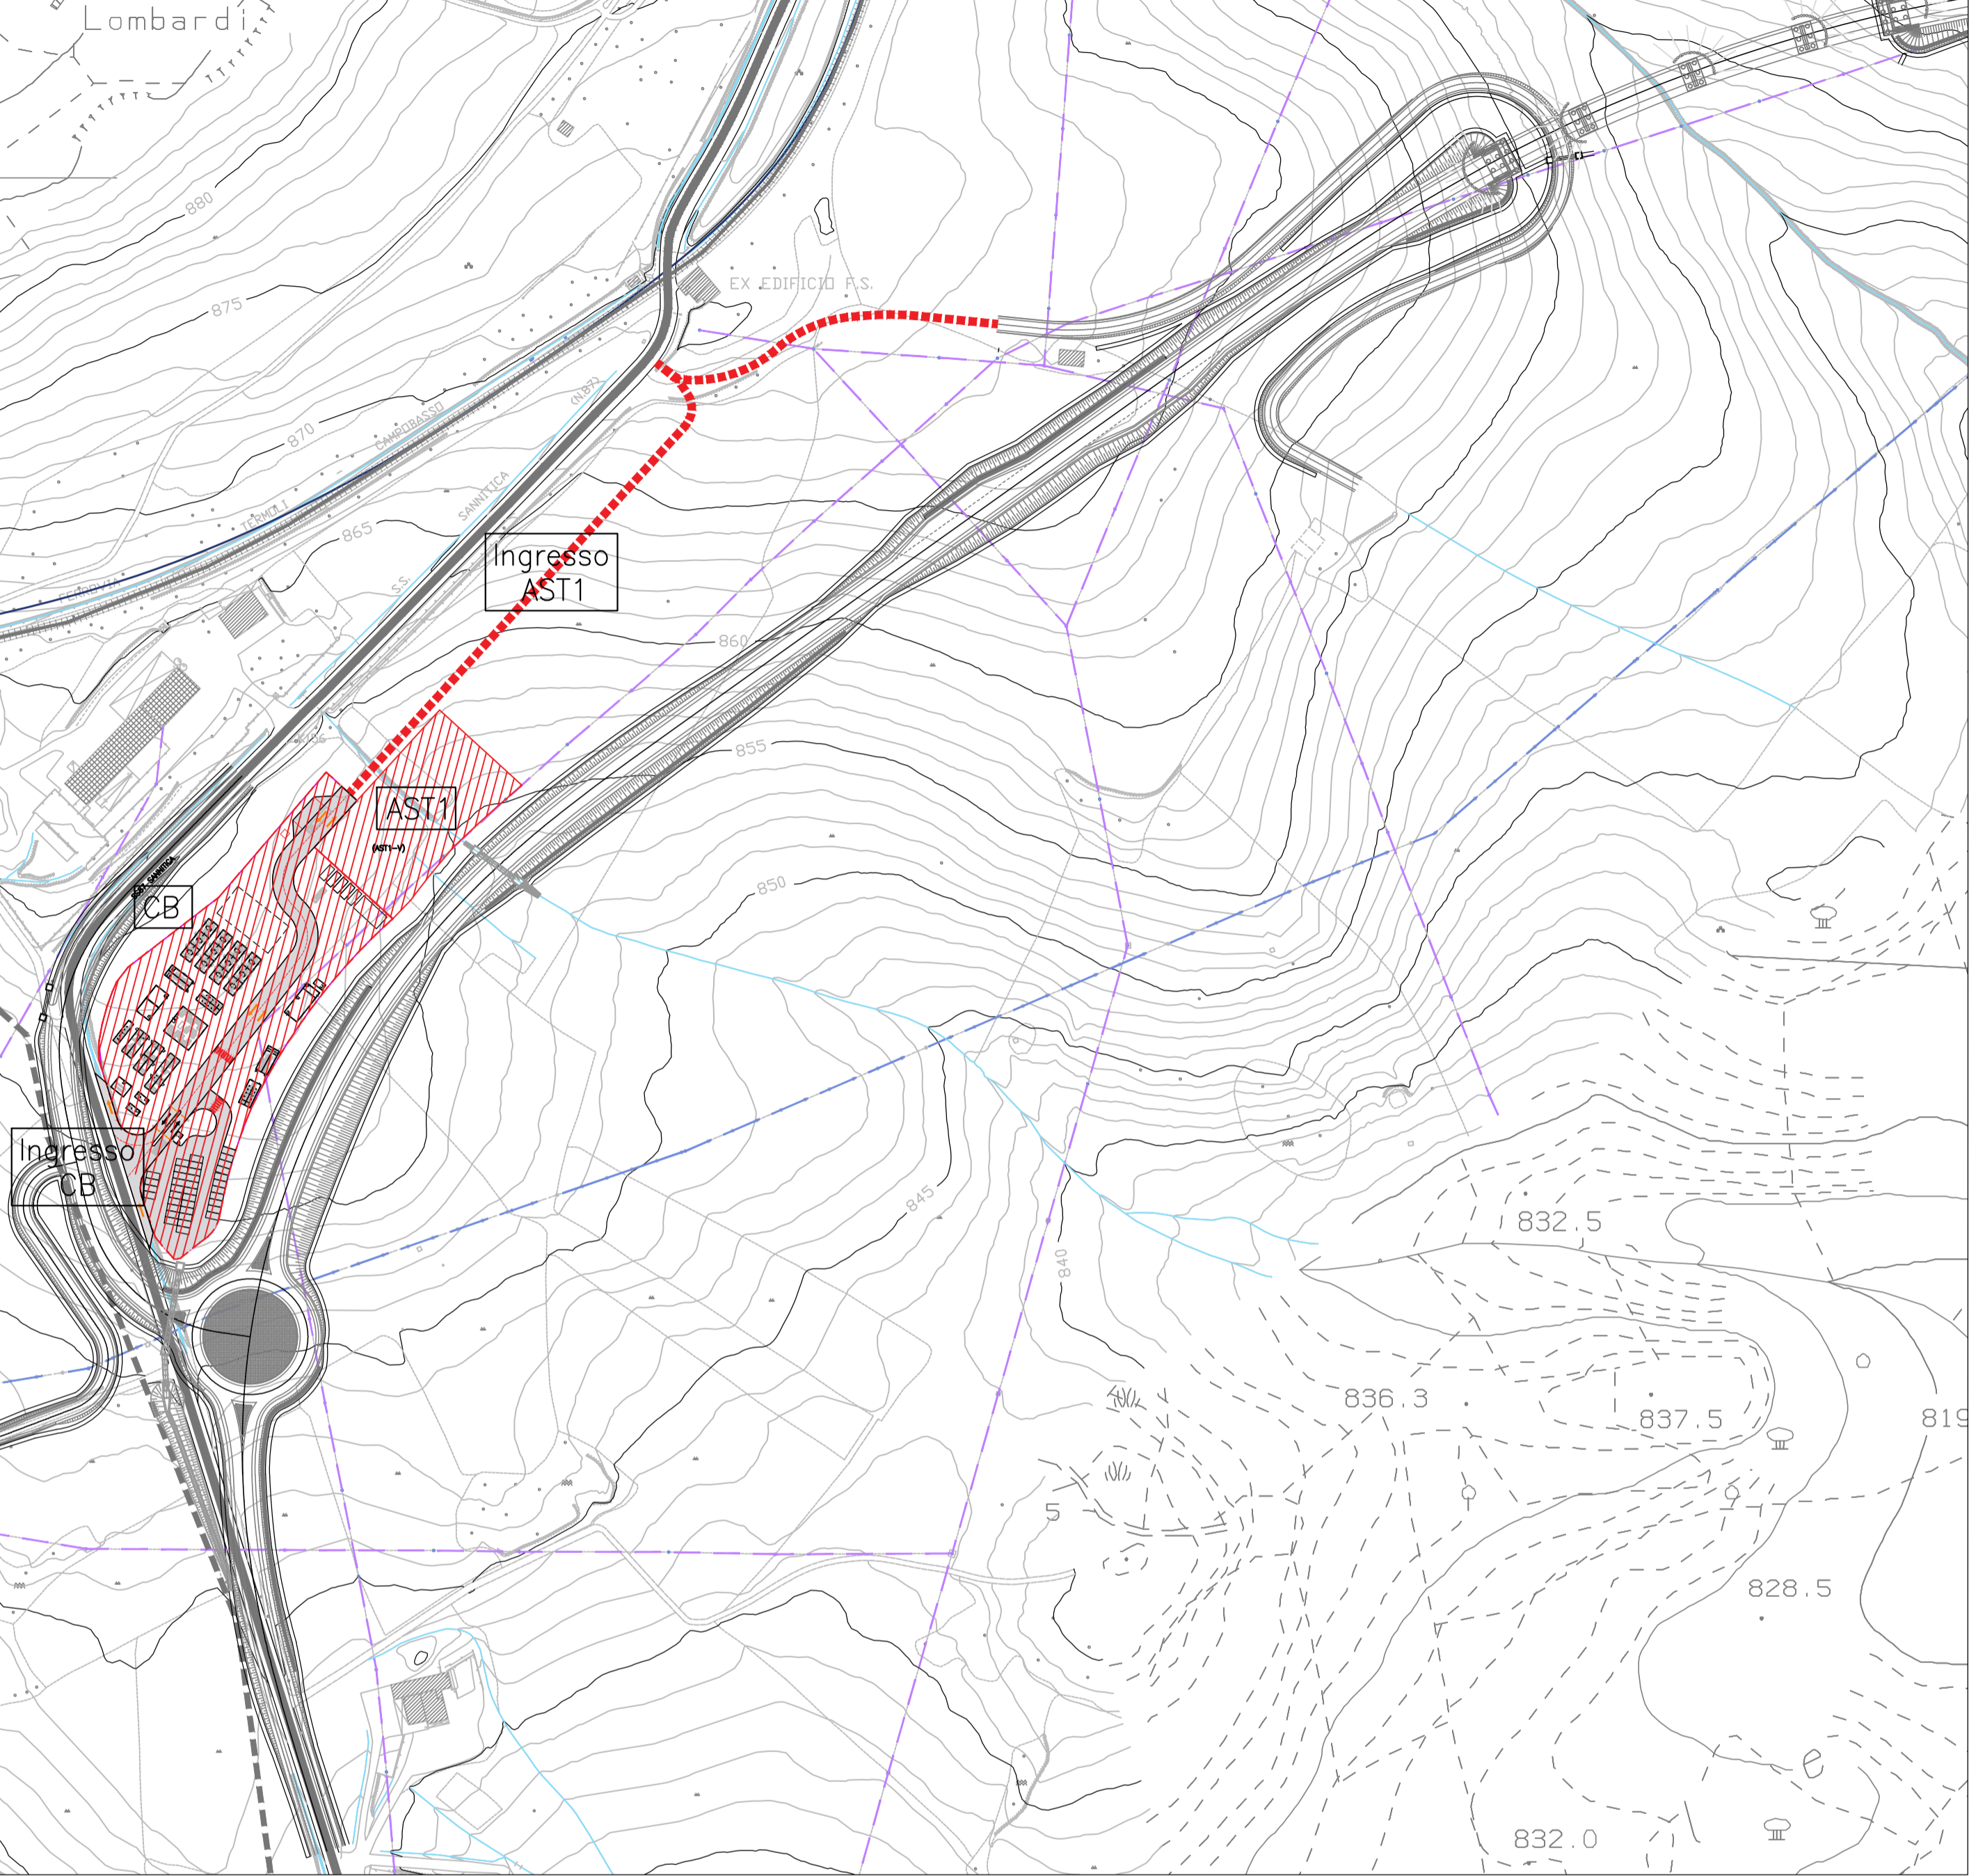

**PLANIMETRIA**  
SCALA 1 : 2000

Zona ovest (V1)  
FASE 1

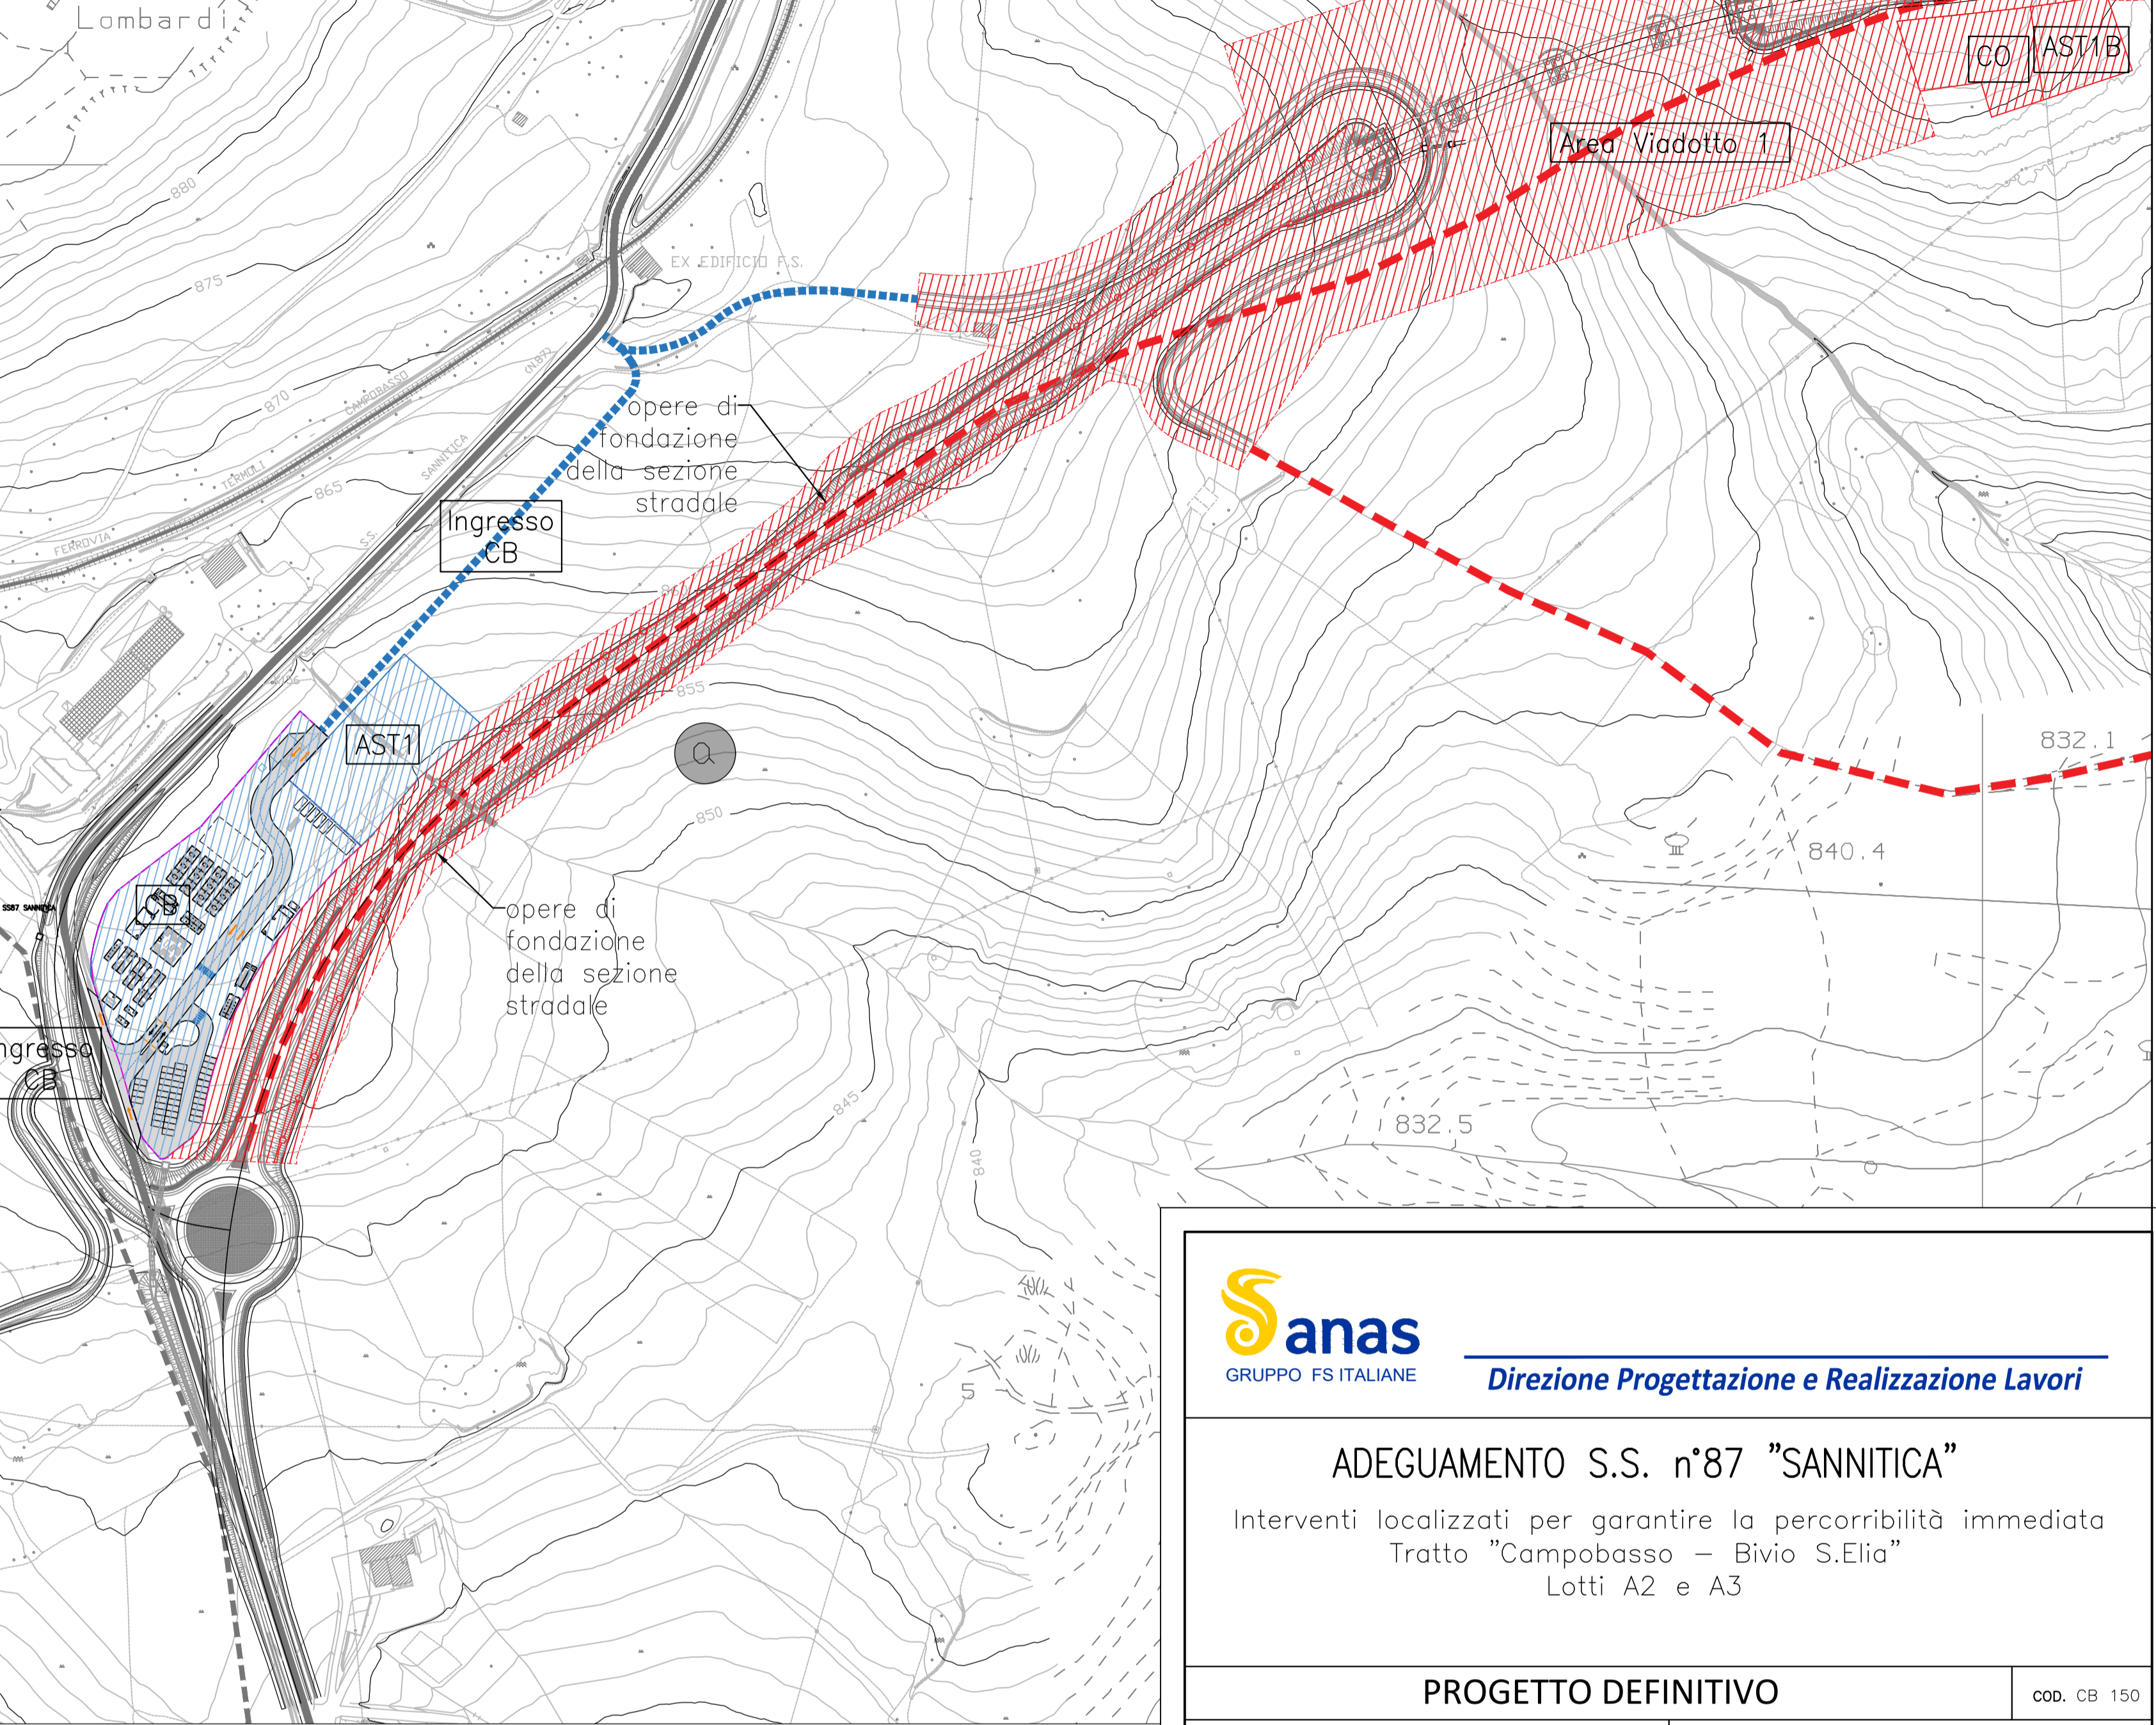

- FASE 0:**  
 Allestimento campo base CB e area di stoccaggio AST1
- Realizzazione accessi a CB e AST1
  - Allestimento viabilità e parcheggi
  - Preparazione dei sottoservizi e delle reti di distribuzione dell'acqua e energia elettrica
  - Realizzazione dei servizi e delle opere di appoggio dei baraccamenti
  - Installazione dei prefabbricati di cantiere e sistemazioni superficiali

- FASE 1:**
- a. Interventi fino a ridosso del viadotto.
    - Realizzazione piste di cantiere in asse alla viabilità principale di progetto
    - Realizzazione piano di lavoro per esecuzione delle opere di fondazione a monte ed a valle della sezione stradale
    - Realizzazione opere di fondazione della sezione stradale.
  - b. Interventi preparatori alla realizzazione del viadotto
    - Realizzazione piste di cantiere interne all'area del viadotto
    - Preparazione area di cantiere del viadotto e allestimento del Cantiere Operativo

**LEGENDA**

- Tracciato di Progetto
- Aree in lavorazione
- Elementi in lavorazione
- Aree realizzate
- Elementi realizzati

**Sanas**  
GRUPPO FS ITALIANE

**Direzione Progettazione e Realizzazione Lavori**

**ADEGUAMENTO S.S. n°87 "SANNITICA"**  
 Interventi localizzati per garantire la percorribilità immediata  
 Tratto "Campobasso - Bivio S.Elia"  
 Lotti A2 e A3

<b>PROGETTO DEFINITIVO</b>		COD. CB 150
<p><b>PROGETTAZIONE:</b> (Mandatario)</p> <p><b>bonifica spa</b> (Mandatario)</p> <p><b>EDL</b> Geotecnica Geology Structure Offshore (Mandatario)</p> <p><b>FRANCHETTI</b></p>	<p><b>PROGETTISTA:</b> Ing. Franco Persio Bocchetto - Ordine Ing. Roma n. 28664-Sez A Ing. Luigi Albert - Ordine Ing. Milano n. 14725-Sez A Ing. Paolo Franchetti - Ordine Ing. Vicenza n. 2013-Sez A</p> <p><b>GEOLOGO:</b> Geol. Dott. Anna Maria Bruna Ordine Geol. Lazio n. 1531</p> <p><b>RESPONSABILE DELL'INTEGRAZIONE DELLE DISCIPLINE SPECIALISTICHE:</b> Ing. Franco Persio Bocchetto - Ordine Ing. Roma n. 28664-Sez A</p> <p><b>COORDINATORE DELLA SICUREZZA:</b> Ing. Andrea Maria Enea Falla - Ordine Ing. Catania n. 16701</p> <p><b>VISTO: IL RESPONSABILE DEL PROCEDIMENTO</b> Ing. CLAUDIO BUCCI</p>	

12 CA-CANTIERI E FASI ESECUTIVE  
 12.01 Generale  
 Planimetria delle fasi di lavorazione - Tipologico V1 - 01

CODICE PROGETTO PROGETTO	NOME FILE T00CA00CANPE_wip02-fasi	REVISIONE	SCALA:
DPCB0150	D 22	B	VARIE
-			
B	ISTRUTTORIA ANAS	Luglio 2022	Ing. S. Basso Geol. F. Staffini Ing. L. Albert
A	EMISSIONE	Aprile 2022	Ing. S. Basso Geol. F. Staffini Ing. L. Albert
REV.	DESCRIZIONE	DATA	REDATTO VERIFICATO APPROVATO