

PLANIMETRIA



SCALA 1 : 750

Zona viadotto 1
FASE 2

PLANIMETRIA

SCALA 1 : 750

Zona viadotto 1
FASE 3

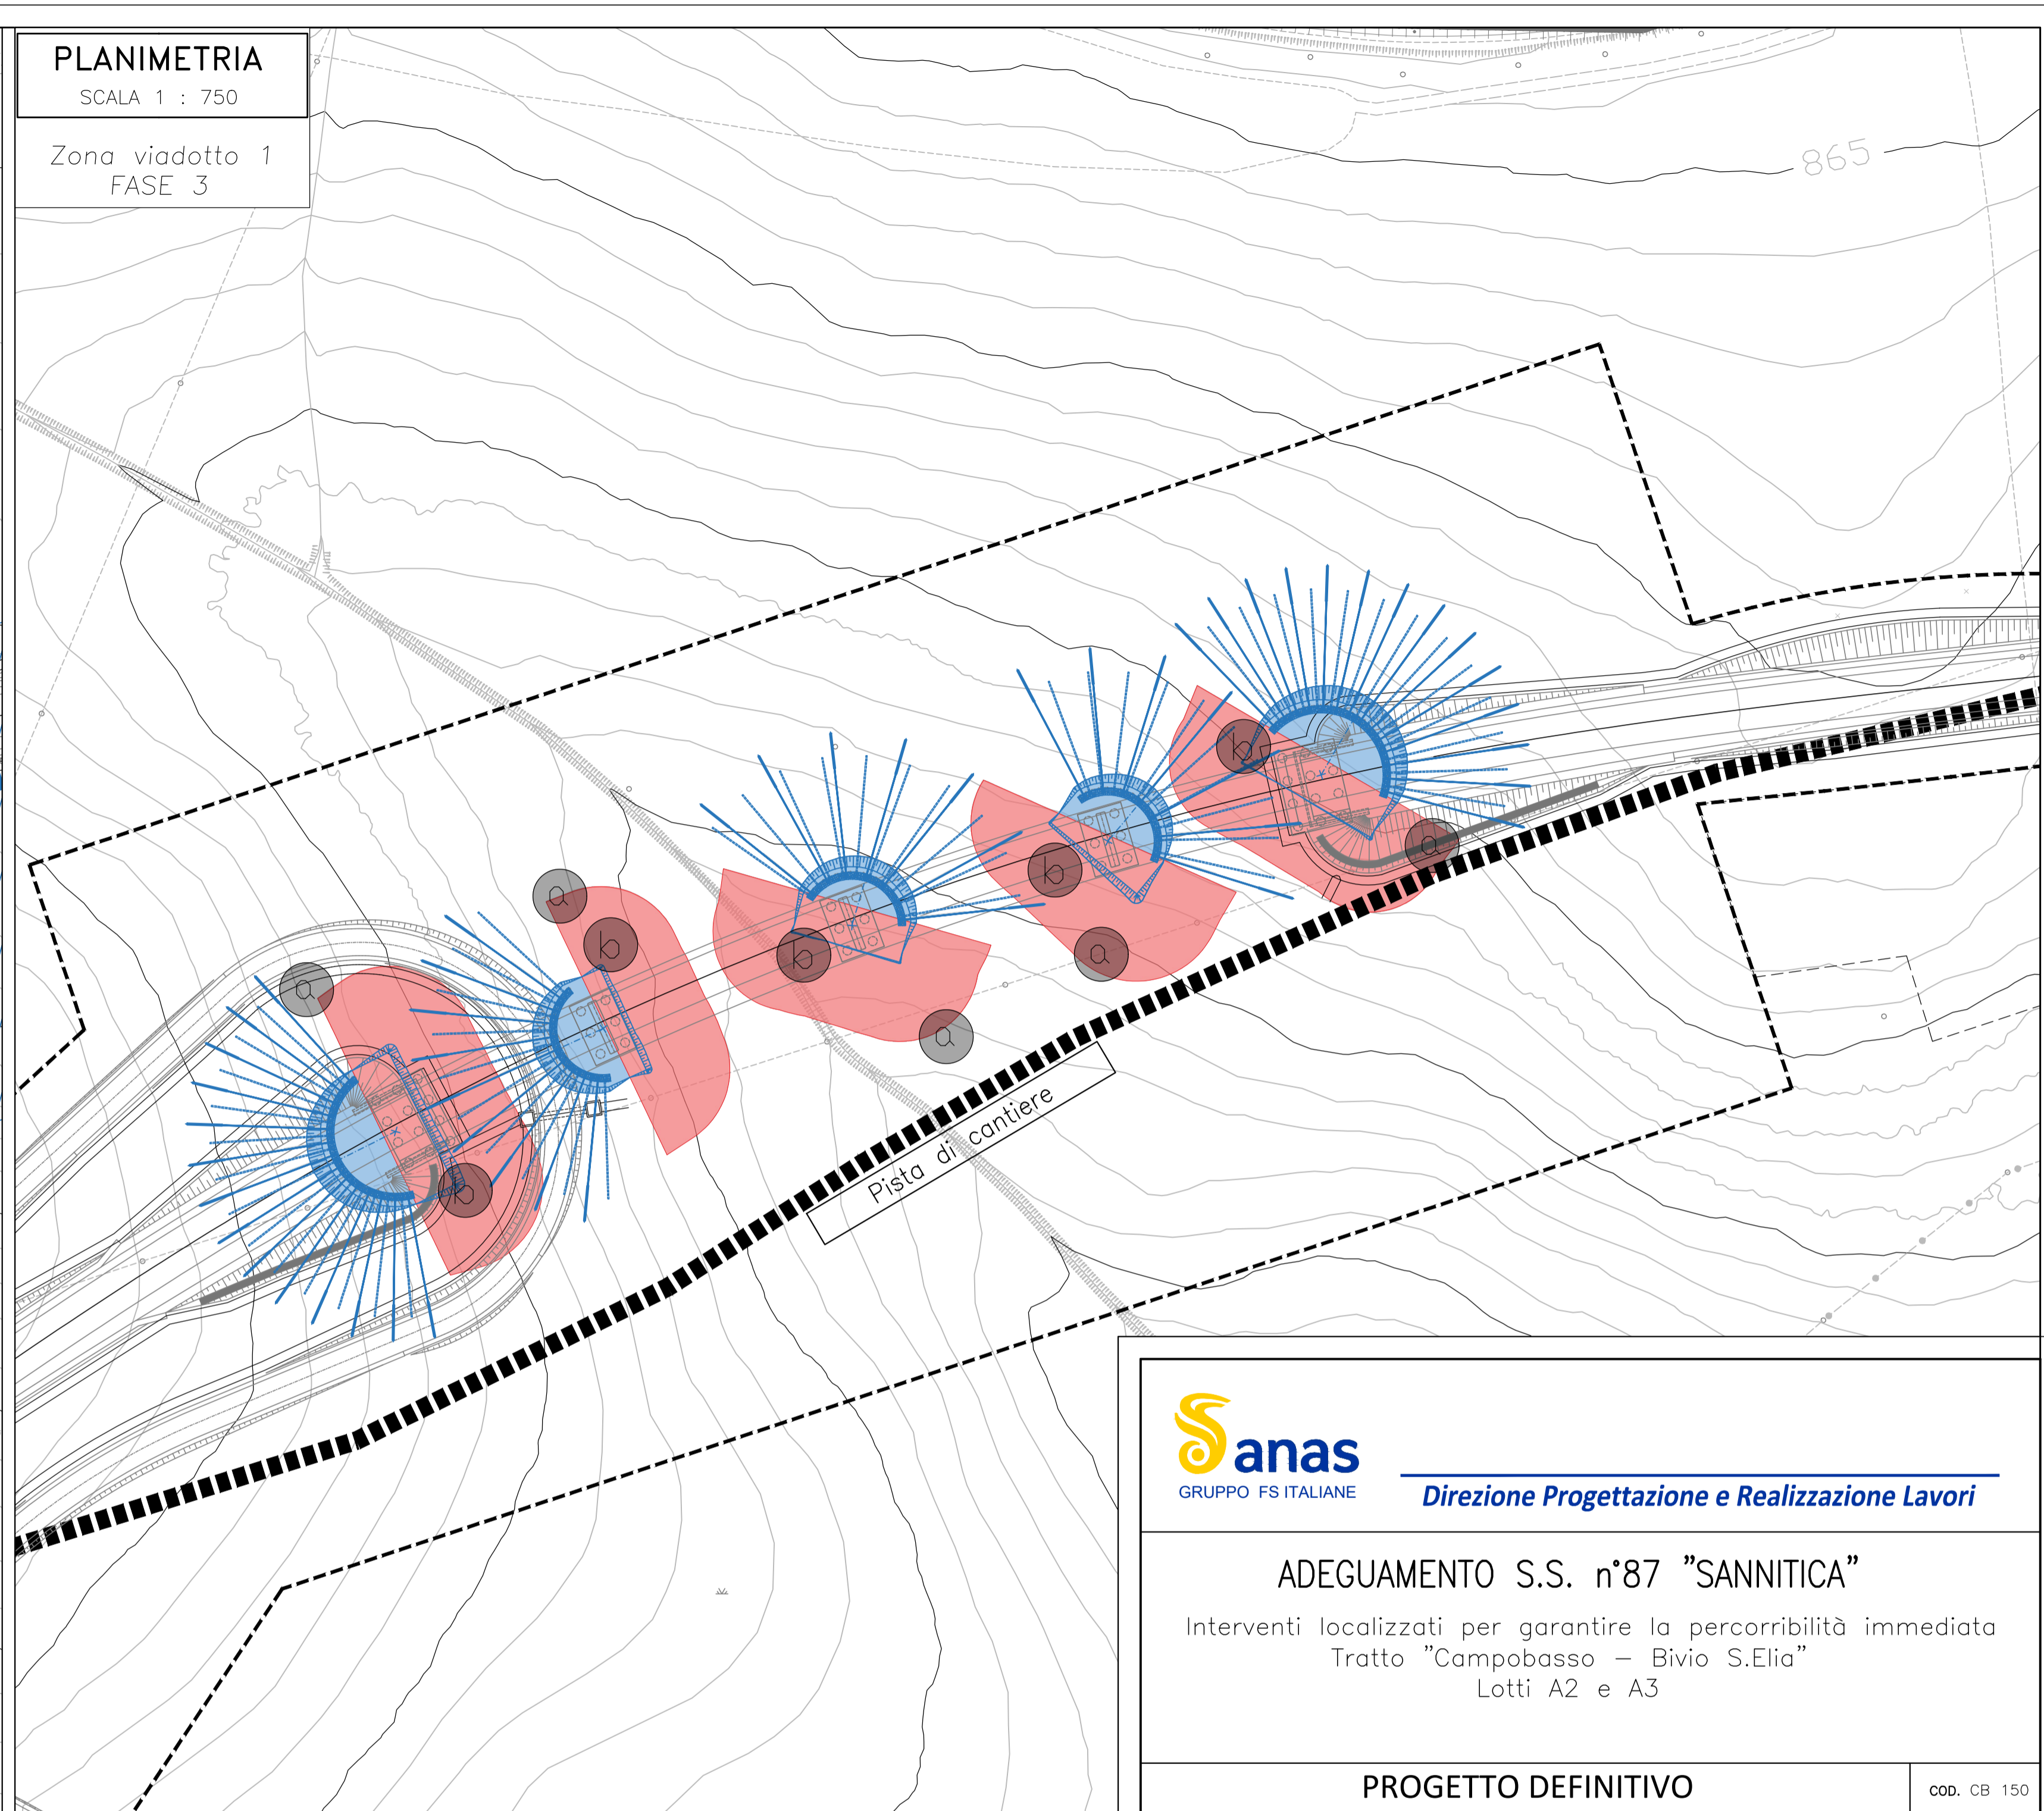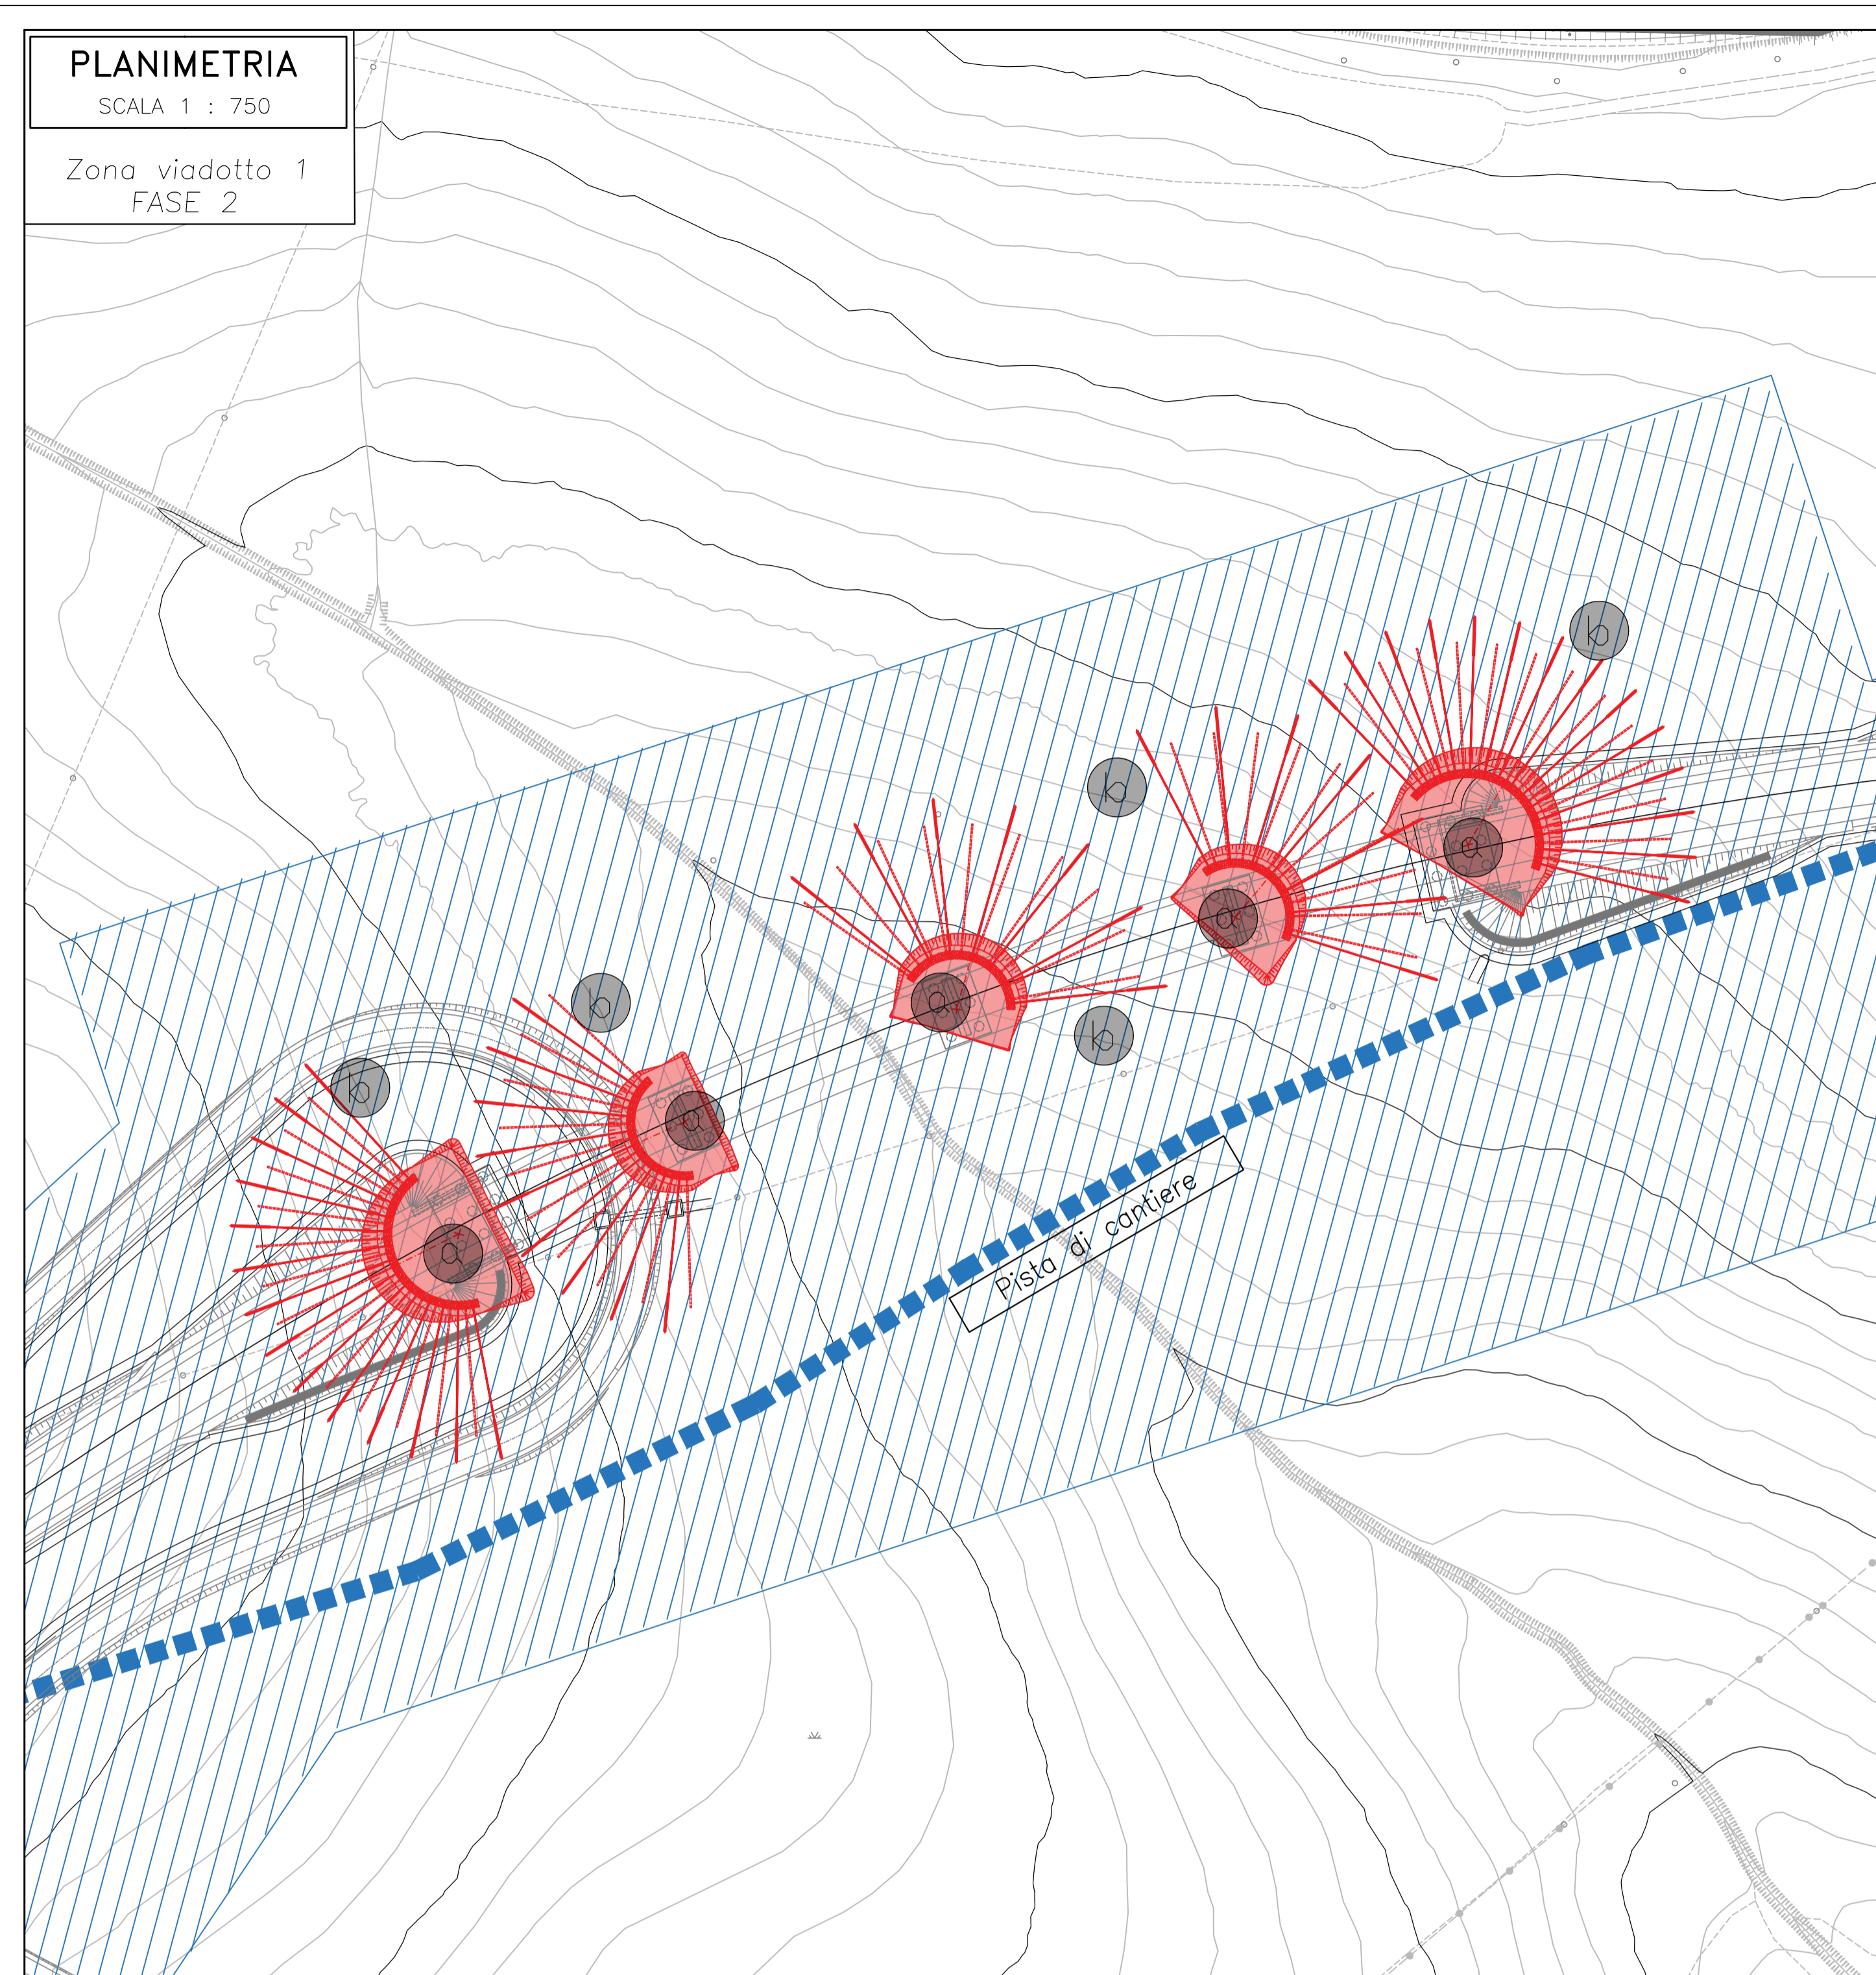

FASE 2:

- Esecuzione delle edicole di protezione
- a. Realizzazione piano di lavoro per macchine palificatrici
 - b. Realizzazione edicole
 - Esecuzione palificata e cordolo
 - Approfondimento scavo per realizzazione dei tiranti
 - Installazione dei tiranti
 - Esecuzione trave di ripartizione e rifodera
 - Allontanamento del materiale di risulta

FASE 3:

- a. Realizzazione piani di lavoro per macchina palificatrice Ø1500
- b. Realizzazione fondazioni pile e spalle
 - Esecuzione pali
 - Esecuzione plinti di fondazione
 - Allontanamento materiale di risulta e terreno in eccesso

LEGENDA

- Tracciato di Progetto
- Aree in lavorazione
- Elementi in lavorazione
- Aree realizzate
- Elementi realizzati



Direzione Progettazione e Realizzazione Lavori

ADEGUAMENTO S.S. n°87 "SANNITICA"

Interventi localizzati per garantire la percorribilità immediata
Tratto "Campobasso - Bivio S.Elia"
Lotti A2 e A3

PROGETTO DEFINITIVO

COD. CB 150

PROGETTAZIONE:

(Mandatario)



(Mandatario)



(Mandatario)



PROGETTISTA:

Ing. Franco Persio Bocchetto - Ordine Ing. Roma n. 28664-Sez. A
Ing. Luigi Albert - Ordine Ing. Milano n. 14725-Sez. A
Ing. Paolo Franchetti - Ordine Ing. Vicenza n. 2013-Sez. A

GEOLOGO:

Geol. Dott. Anna Maria Bruna
Ordine Geol. Lazio n. 1531

RESPONSABILE DELL'INTEGRAZIONE DELLE DISCIPLINE SPECIALISTICHE:

Ing. Franco Persio Bocchetto - Ordine Ing. Roma n. 28664-Sez. A

COORDINATORE DELLA SICUREZZA:

Ing. Andrea Maria Enea Falla - Ordine Ing. Catania n. 16701

VISTO: IL RESPONSABILE DEL PROCEDIMENTO

Ing. CLAUDIO BUCCI

12 CA-CANTIERI E FASI ESECUTIVE
12.01 Generale
Planimetria delle fasi di lavorazione - Tipologico V1 - 02

CODICE PROGETTO	NOME FILE	REVISIONE	SCALA:
PROGETTO	T00CA00CANPE_wip02-fasi		
DPCB0150	CODICE ELAB. T00CA00CANPE02	B	VARIE
B	ISTRUTTORIA ANAS	Luglio 2022	Ing. S. Basso Geol. F. Staffini Ing. L. Albert
A	EMISSIONE	Aprile 2022	Ing. S. Basso Geol. F. Staffini Ing. L. Albert
REV.	DESCRIZIONE	DATA	REDATTO VERIFICATO APPROVATO