

PLANIMETRIA



SCALA 1 : 750

Zona viadotto 1
FASE 4

PLANIMETRIA

SCALA 1 : 750

Zona viadotto 1
FASE 5

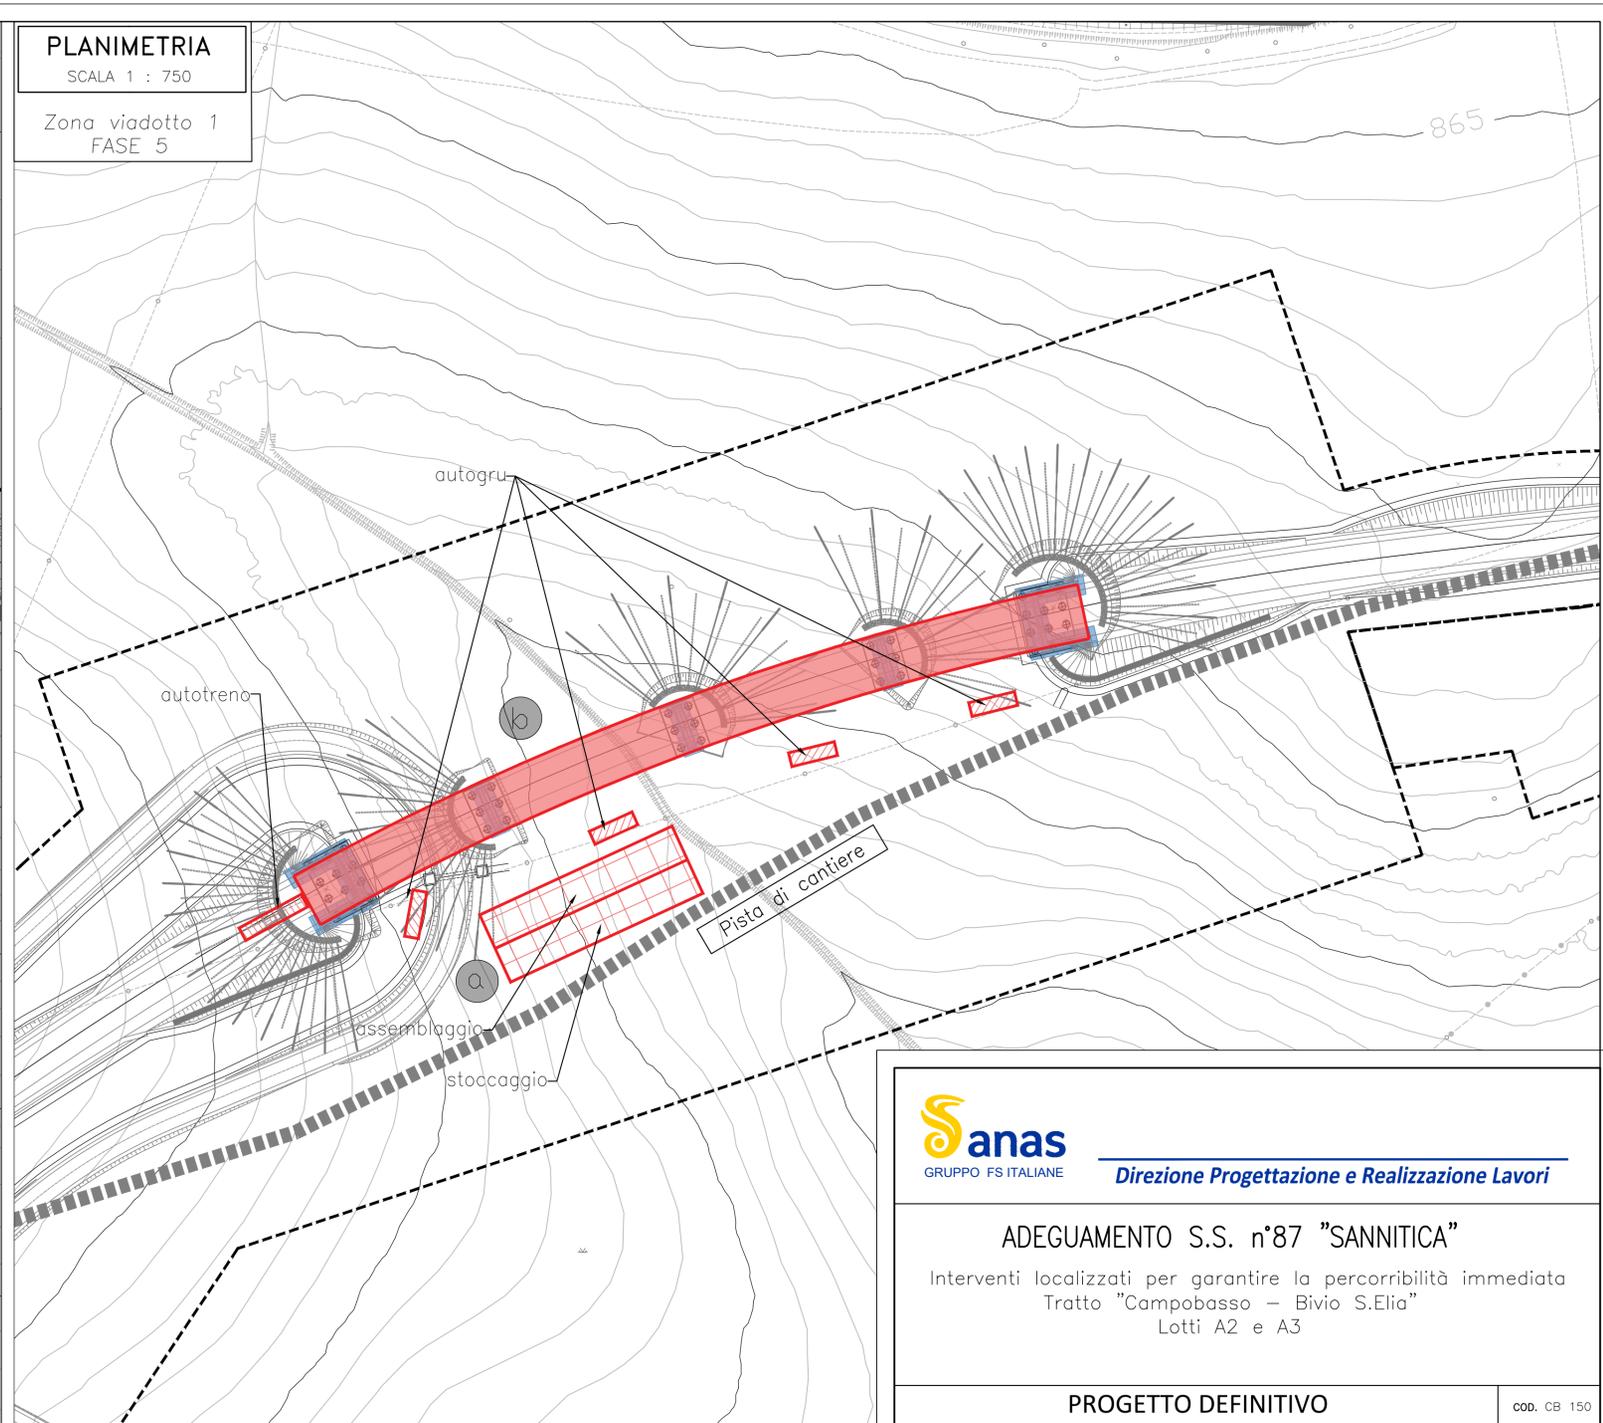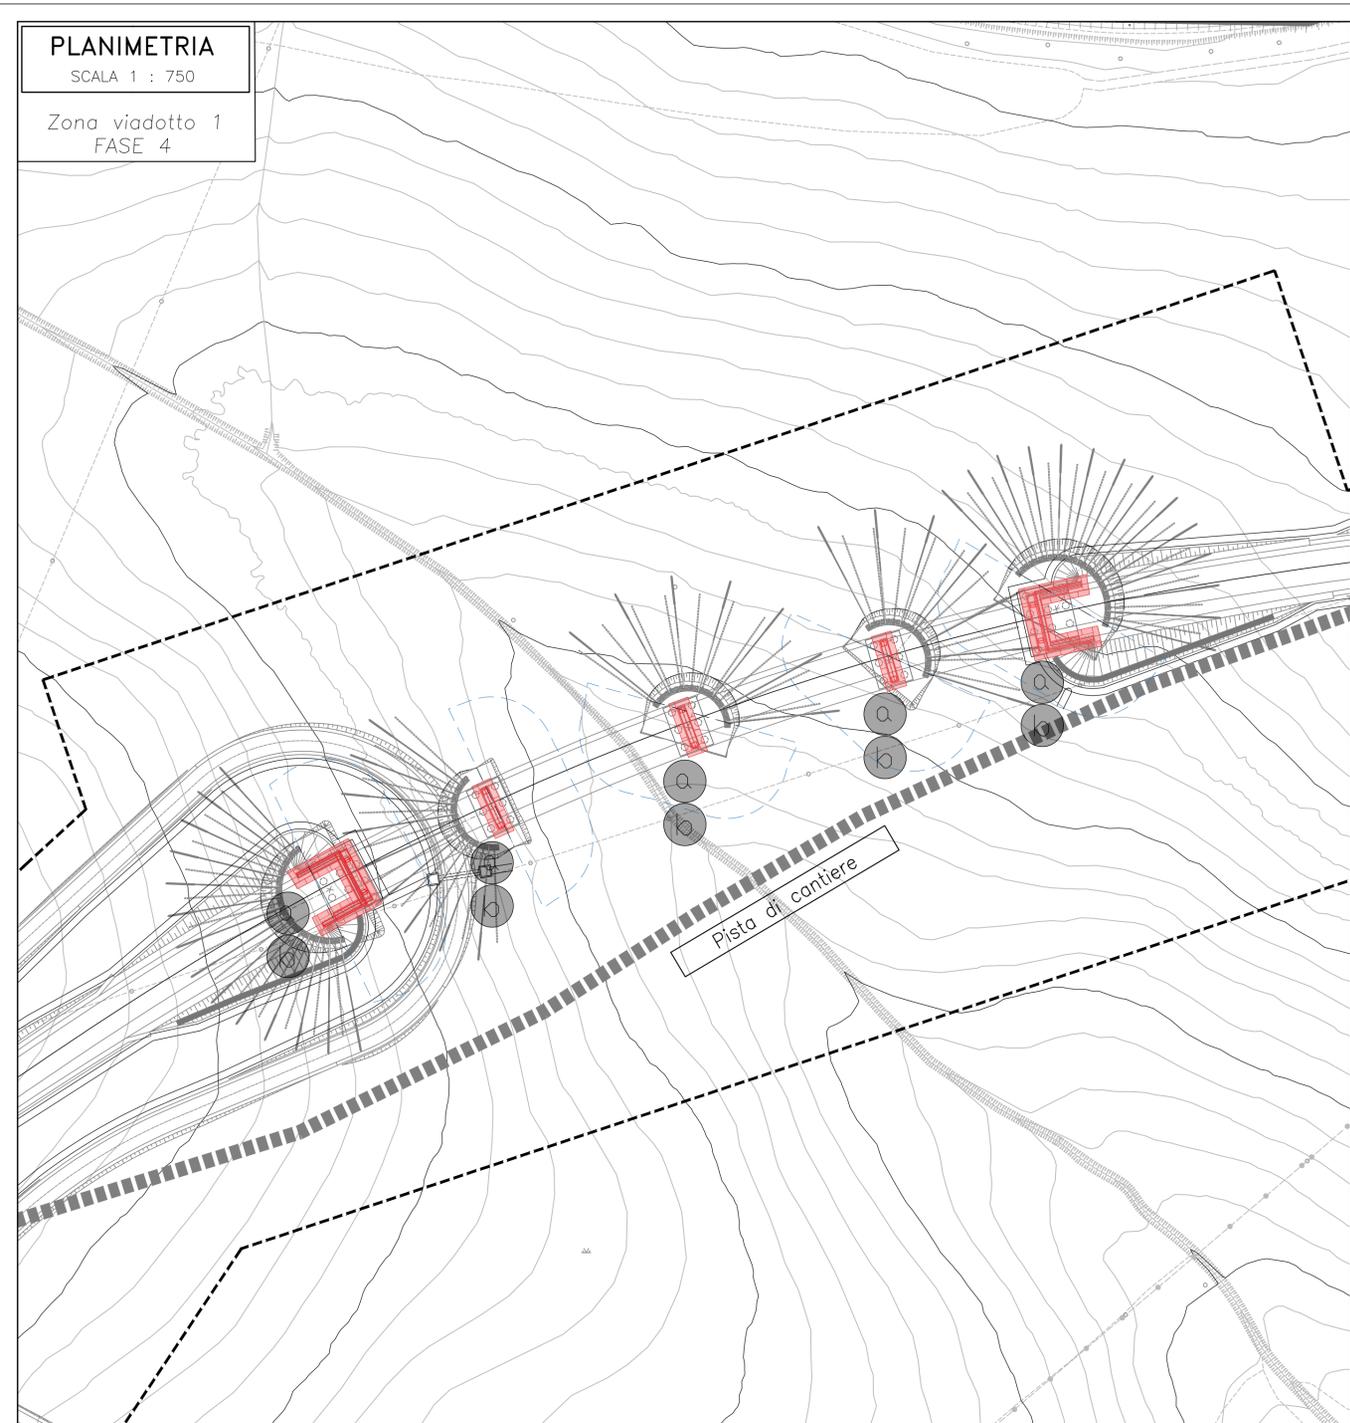

FASE 4:

- Esecuzione delle pile e delle spalle
- a. Realizzazione opere preparatorie
 - realizzazione dei piani di lavoro
 - Installazione ponteggi
 - b. Esecuzione armature e getti
 - Disposizione armature e casseri
 - esecuzione dei getti di calcestruzzo
 - allontanamento attrezzatura e materiale di risulta

FASE 5:

- Varo dell'impalcato
- a. Realizzazione opere preparatorie
 - allestimento aree di sosta e piani di lavoro
 - approvvigionamento componenti dell'impalcato
 - scarico materiali e attrezzature
 - assemblaggio a piè d'opera
 - b. posa/varo dal basso

LEGENDA

- Tracciato di Progetto
- Aree in lavorazione
- Elementi in lavorazione
- Aree realizzate
- Elementi realizzati



Direzione Progettazione e Realizzazione Lavori

ADEGUAMENTO S.S. n°87 "SANNITICA"

Interventi localizzati per garantire la percorribilità immediata
Tratto "Campobasso - Bivio S.Elia"
Lotti A2 e A3

PROGETTO DEFINITIVO

COD. CB 150

PROGETTAZIONE:

(Mandatario)



(Mandatario)



(Mandatario)



PROGETTISTA:

Ing. Franco Persio Bocchetto - Ordine Ing. Roma n. 28664-Sez A
Ing. Luigi Albert - Ordine Ing. Milano n. 14725-Sez A
Ing. Paolo Franchetti - Ordine Ing. Vicenza n. 2013-Sez A

GEOLOGO:

Geol. Dott. Anna Maria Bruna
Ordine Geol. Lazio n. 1531

RESPONSABILE DELL'INTEGRAZIONE DELLE DISCIPLINE SPECIALISTICHE:

Ing. Franco Persio Bocchetto - Ordine Ing. Roma n. 28664-Sez A

COORDINATORE DELLA SICUREZZA:

Ing. Andrea Maria Enea Falla - Ordine Ing. Catania n. 16701

VISTO: IL RESPONSABILE DEL PROCEDIMENTO

Ing. CLAUDIO BUCCI

12 CA-CANTIERI E FASI ESECUTIVE
12.01 Generale
Planimetria delle fasi di lavorazione - Tipologico V1 -03

CODICE PROGETTO	NOME FILE	REVISIONE	SCALA:
PROGETTO	T00CA00CANPE_wip02-fasi		
DPCB0150	CODICE ELAB. T00CA00CANPE03	B	VARIE
B	ISTRUTTORIA ANAS	Luglio 2022	Ing. S. Basso Geol. F. Staffini Ing. L. Albert
A	EMISSIONE	Aprile 2022	Ing. S. Basso Geol. F. Staffini Ing. L. Albert
REV.	DESCRIZIONE	DATA	REDDATO VERIFICATO APPROVATO