





PARTICOLARI COSTRUTTIVI SEGNALETICA - ROTATORIA F - Scala: 1:500

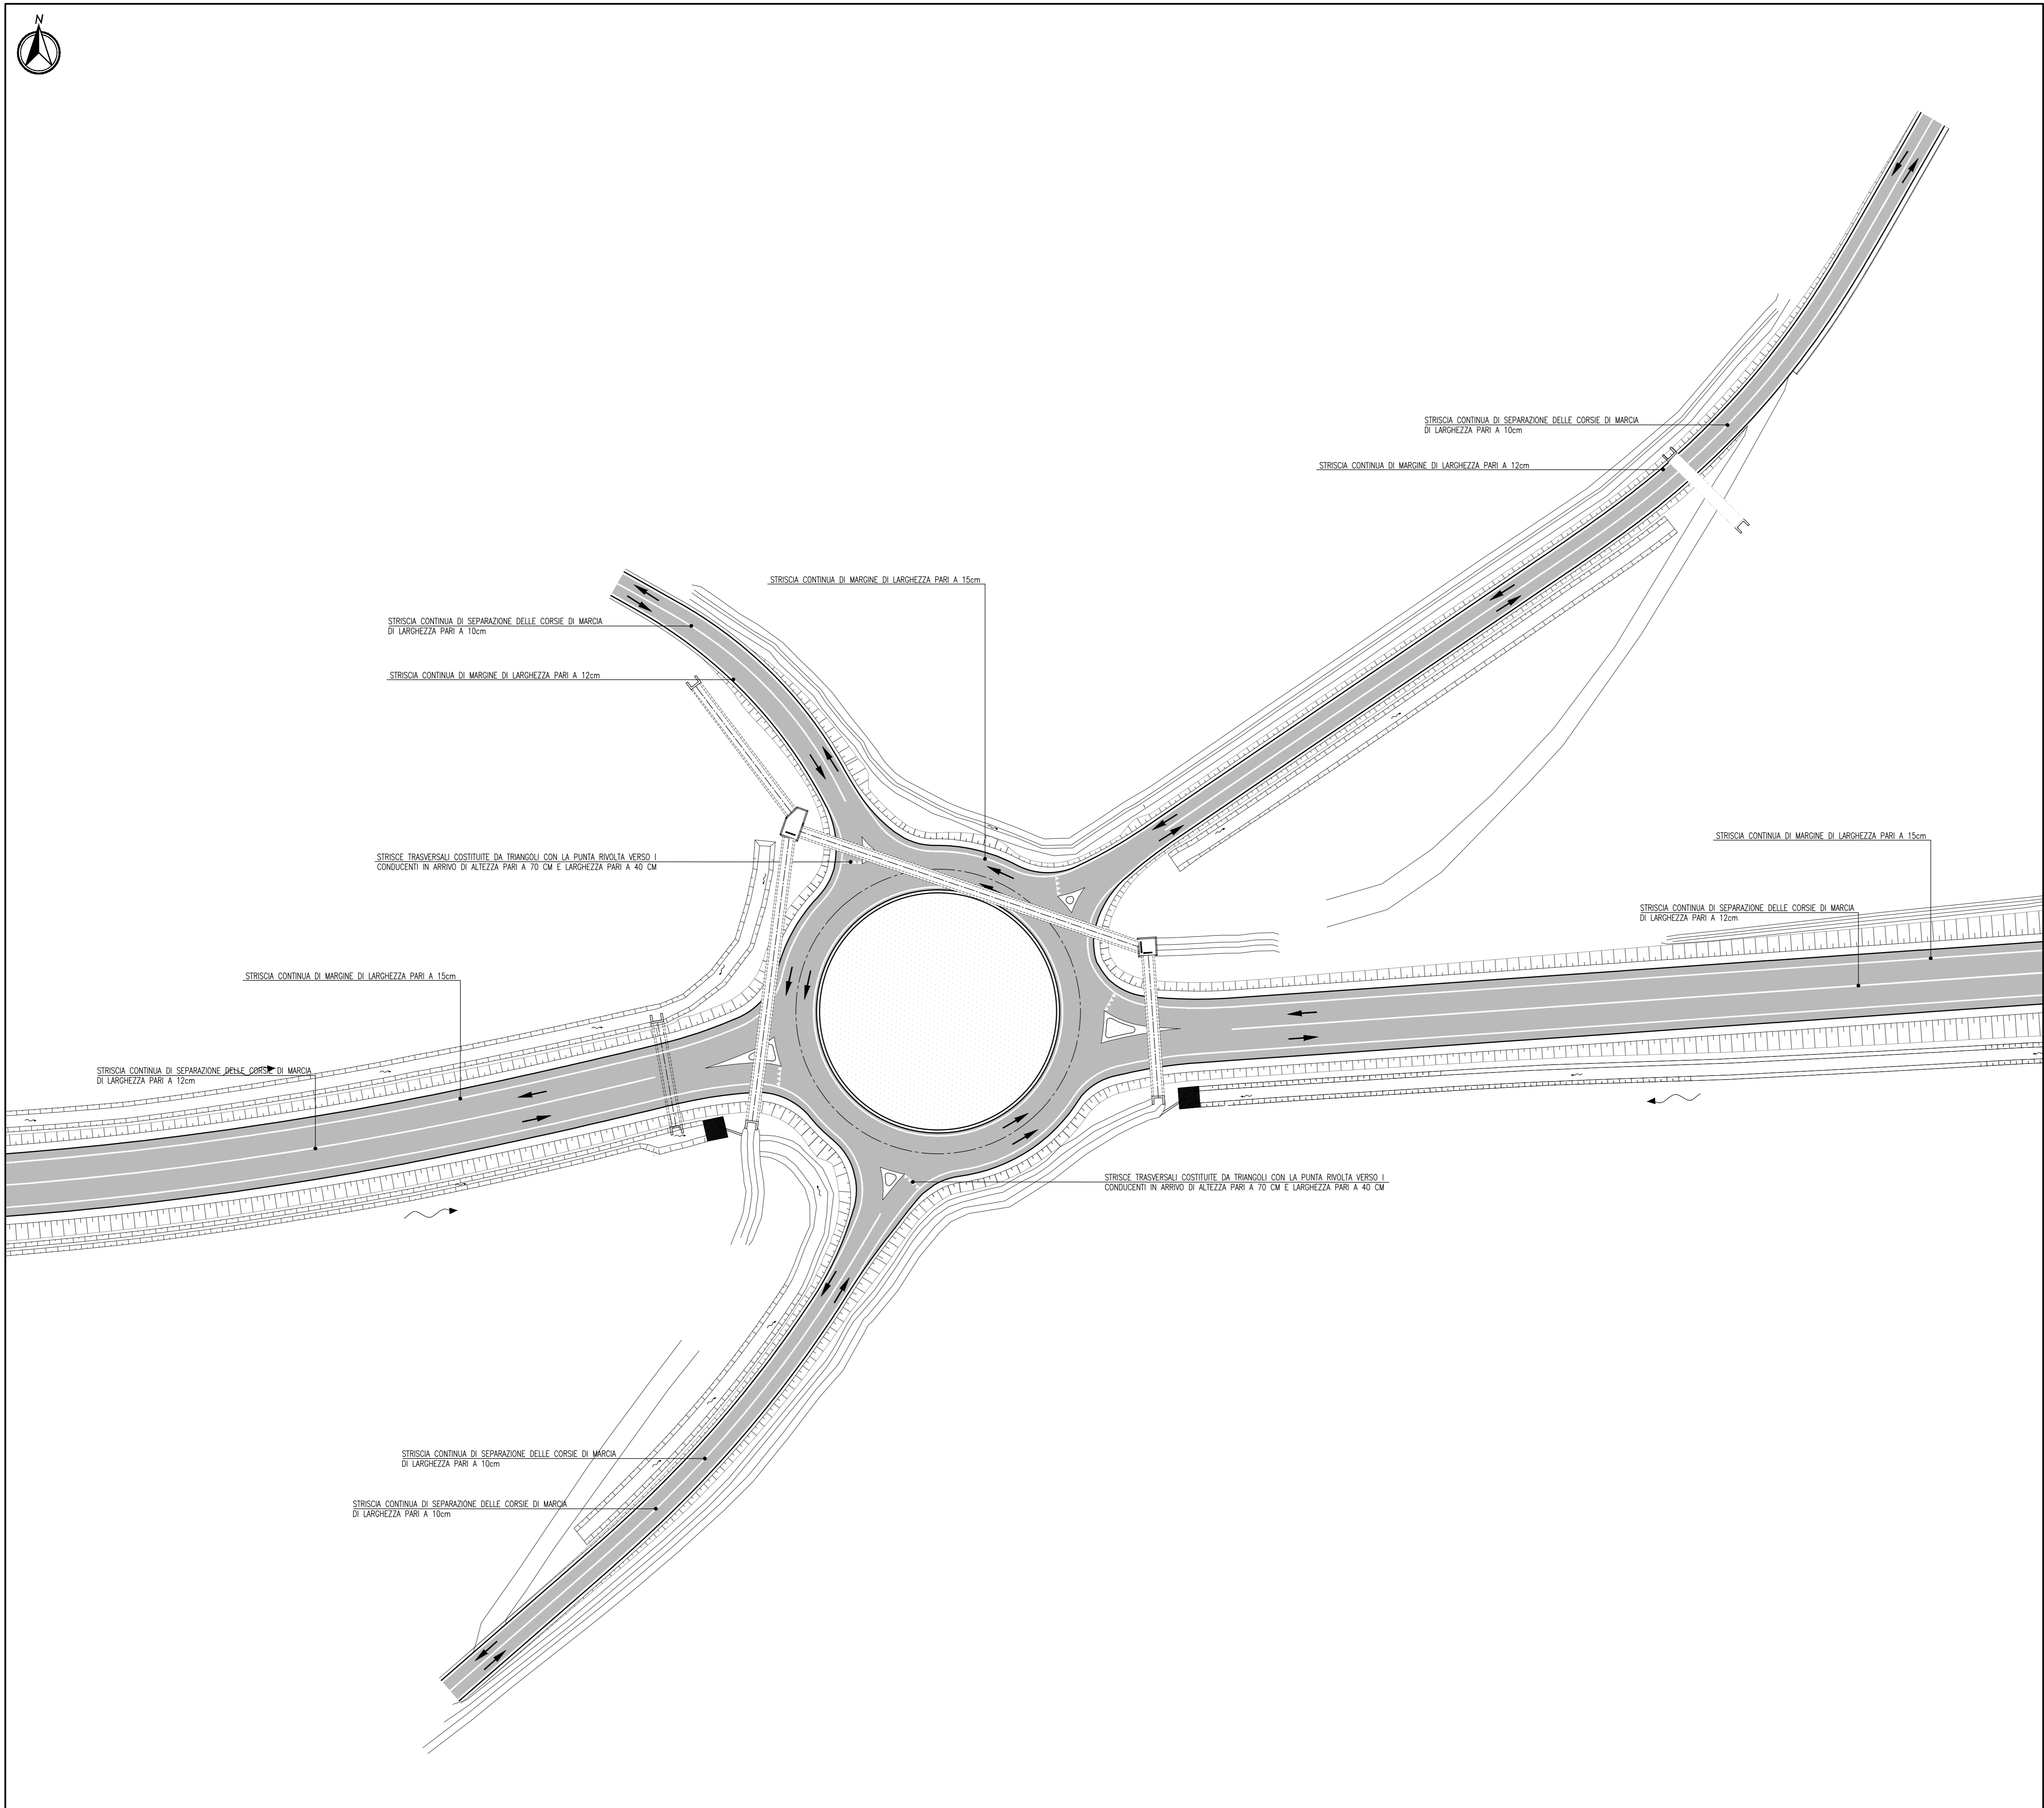

SEGNALETICA ORIZZONTALE - STRISCE LONGITUDINALI

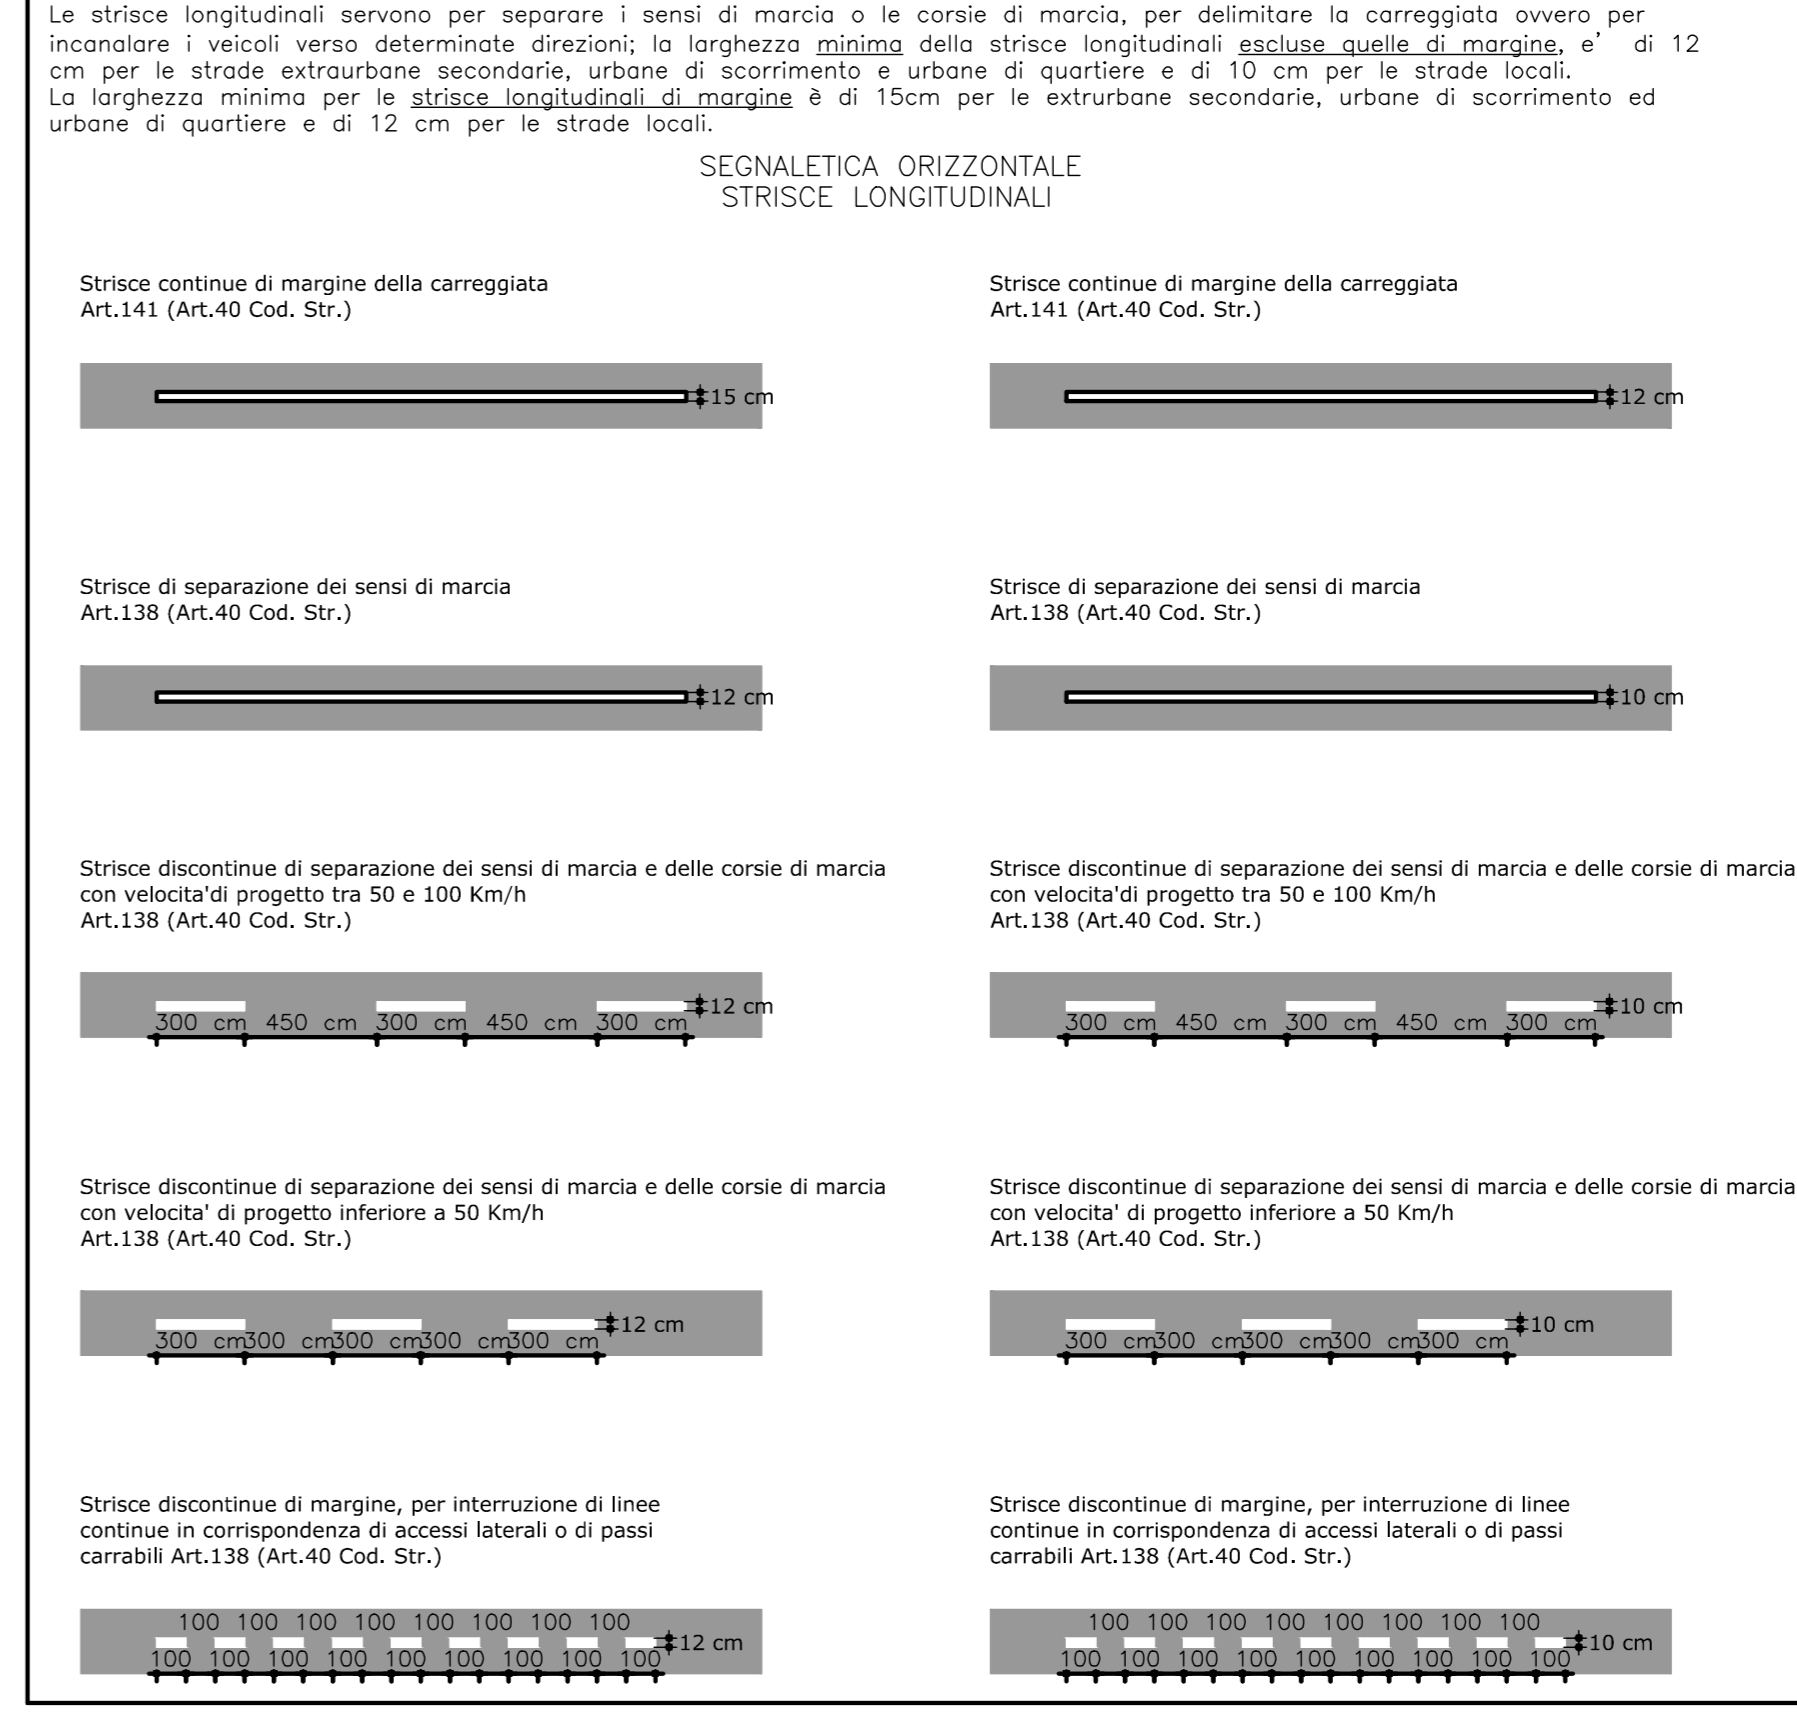

SEGNALETICA ORIZZONTALE - SIMBOLI

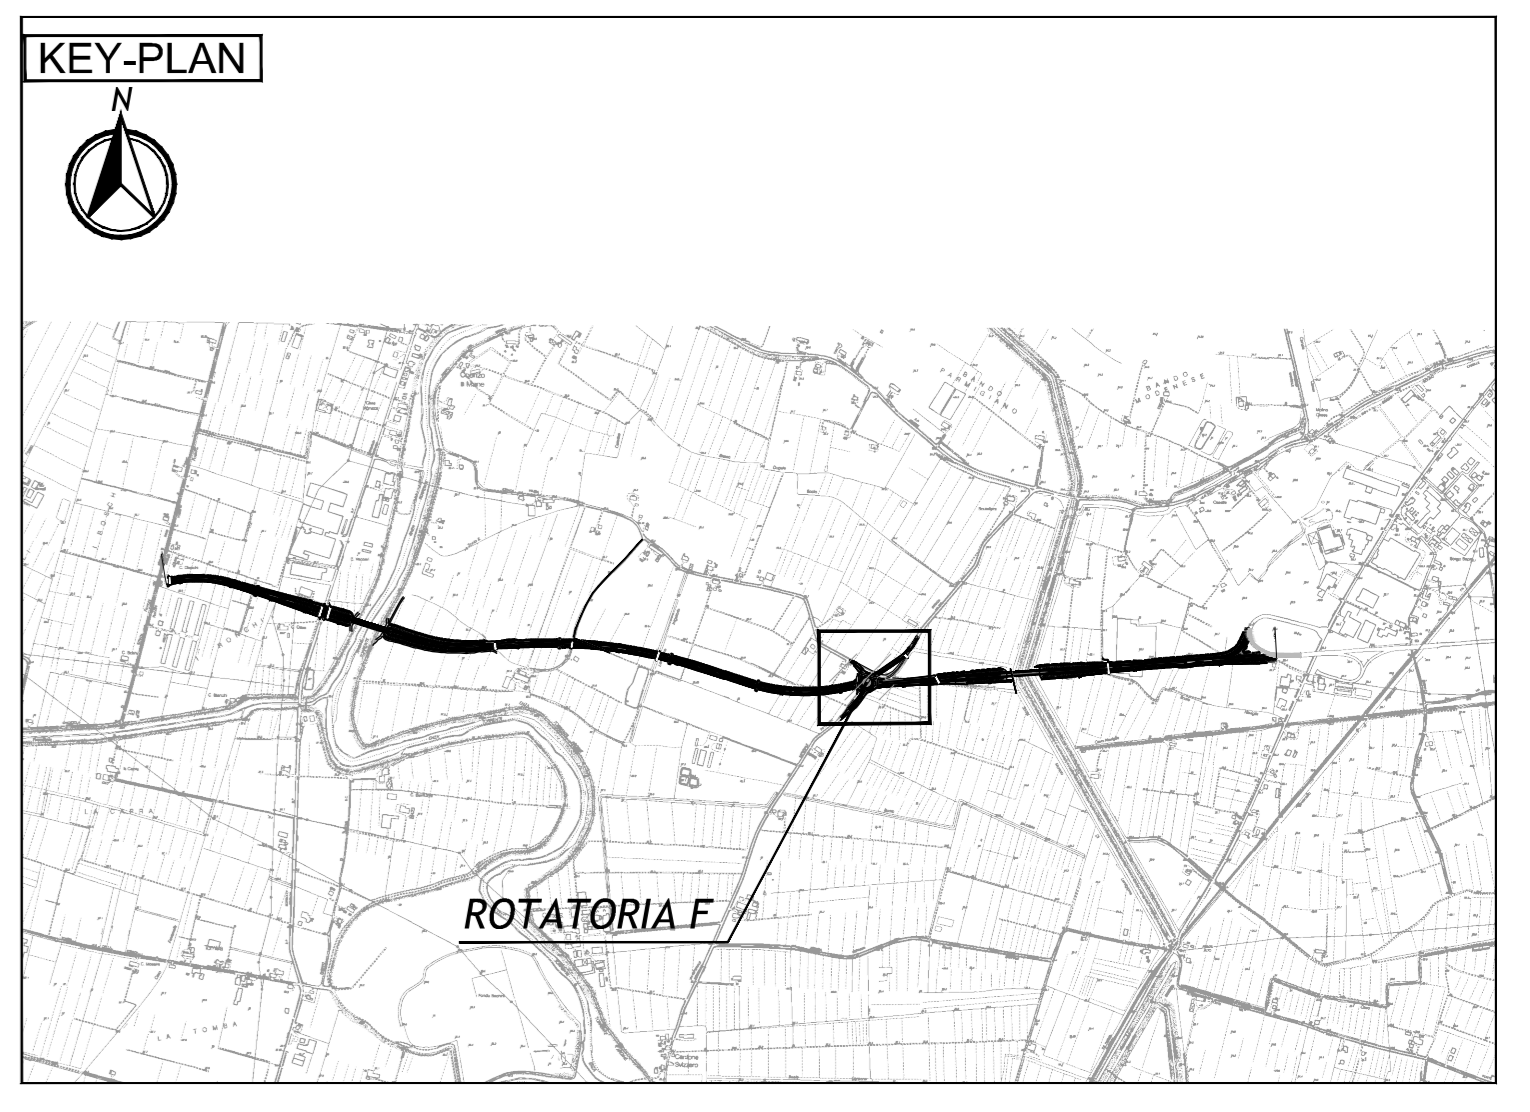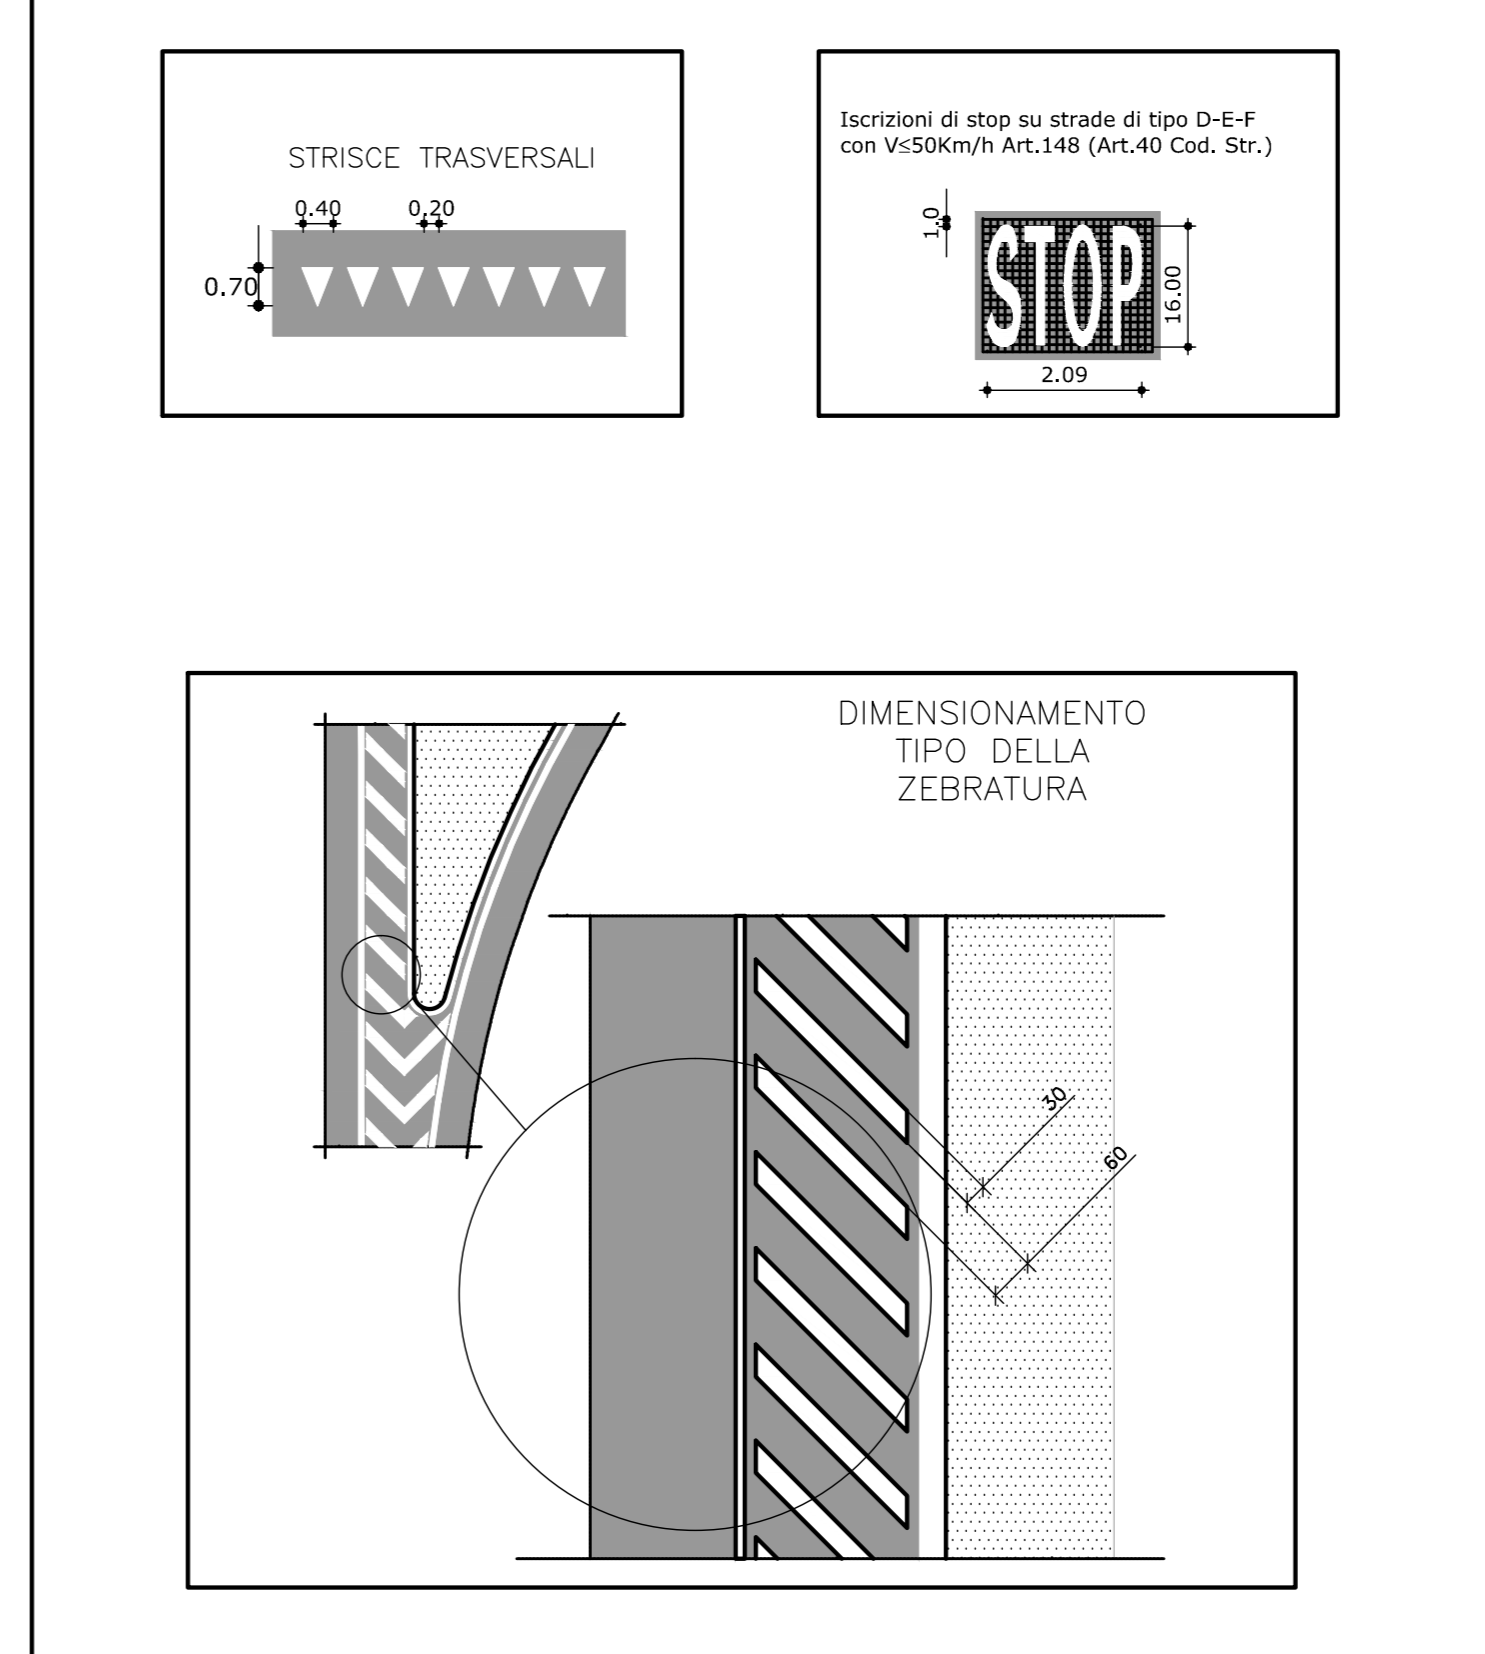

LEGENDA

ELABORATI DI RIFERIMENTO

CARATTERISTICHE DEI MATERIALI

La segnaletica orizzontale verrà realizzata con materiale a base solvente.

NOTE

IL CONCESSIONARIO
Regione Emilia-Romagna

IL CONCESSIONARIO
ARC
AUTOSTRADA REGIONALE CISPADANA

**AUTOSTRADA REGIONALE CISPADANA
DAL CASELLO DI REGGIOLO-ROLO SULLA A22
AL CASELLO DI FERRARA SUD SULLA A13**
CODICE C.U.P. E8180800060009

PROGETTO DEFINITIVO

DO2 (EX 1RE) - VARIANTE ALLA S.P. N.41 IN CORRISPONDENZA DEL TRACCIATO CISPADANO - TRATTO TRA S.P. N. 60 E BRESCELLO

SEGNALETICA ORIZZONTALE E VERTICALE
PARTICOLARI COSTRUTTIVI

IL PROGETTISTA
Ing. Roberto Biondi
Albo Ing. Modena n° 1236
SITECO s.r.l.

RESPONSABILE INTEGRAZIONE PRESTAZIONI SPECIALISTICHE
Ing. Emilio Sola
Albo Ing. Reggio Emilia n° 545

IL CONCESSIONARIO
Autosole Regionale
Cispadana S.p.A.
e PRESELETTI
Gruppo Pavesi
Wakumc

G									
F									
E									
D									
C									
B									
A	17.04.2012	EMISSIONE					W. GIANAROLI	R. BIONDI	E. SAL. ST.
IDENTIFICAZIONE ELABORATO		DESCRIZIONE		REDAZIONE		CONTROLLI		AUTORIZZAZIONE	
4	9	3	2	0	0	0	0	0	0
MAGGIO 2012									SCALA