


# COROGRAFIA GENERALE

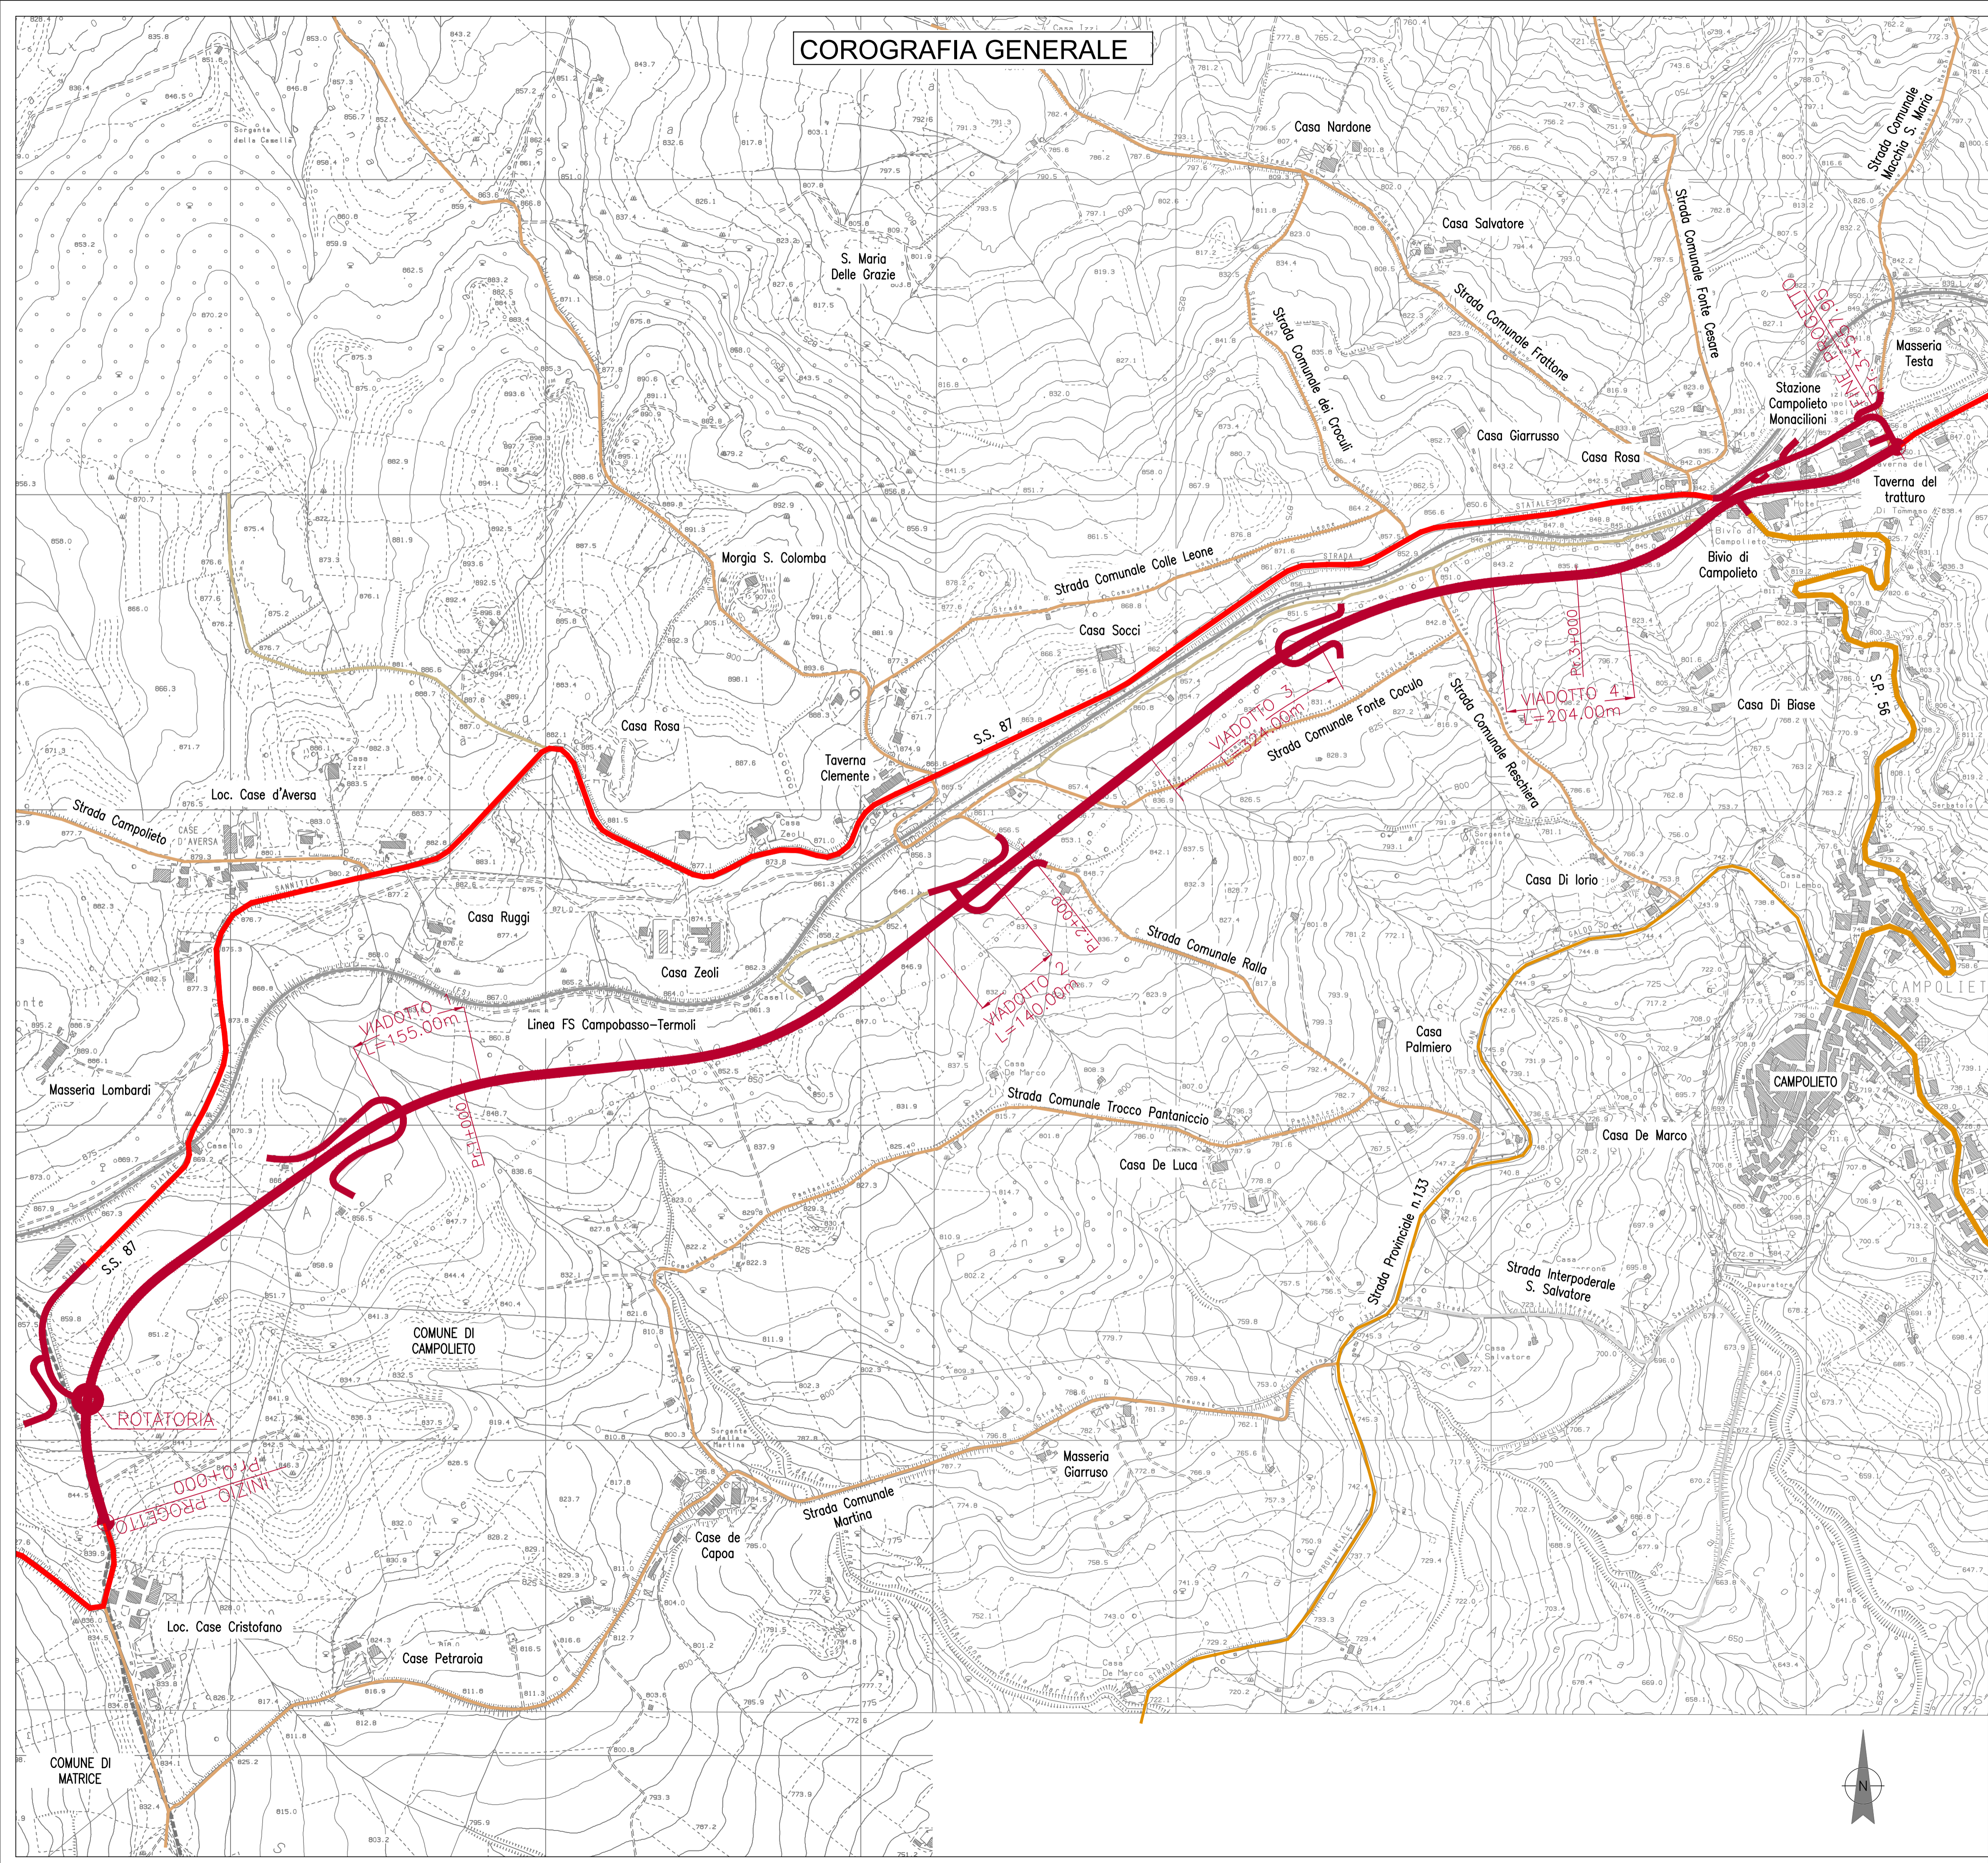

- ### LEGENDA
- Tracciato di Progetto
  - SS. 87 Sannitica
  - Strade Provinciali
  - Strade Comunali
  - Strade Poderali
  - Linea Ferroviaria
  - Confini Comunali



**Gruppo FS Italiane**  
 Direzione Progettazione e Realizzazione Lavori

**ADEGUAMENTO S.S. n°87 "SANNITICA"**  
 Interventi localizzati per garantire la percorribilità immediata  
 Tratto "Campobasso – Bivio S.Elia"  
 Lotti A2 e A3

**PROGETTO DEFINITIVO** COD. CB 150

<p><b>PROGETTAZIONE:</b>                  (Mandatario)  <b>bonifica spa</b>                  (Mandatario)                    (Mandatario)  <b>FRANCHETTI</b></p>	<p><b>PROGETTISTA:</b>                  Ing. Franco Persio Bocchetto – Ordine Ing. Roma n. 3864–Sez. A                  Ing. Luigi Albert – Ordine Ing. Milano n. 14725–Sez. A                  Ing. Paolo Franchetti – Ordine Ing. Vicenza n. 2013–Sez. A</p> <p><b>GEOLOGO:</b>                  Geol. Dott. Anna Maria Bruna                  Ordine Geol. Lazio n. 1531</p> <p><b>RESPONSABILE DELL'INTEGRAZIONE DELLE DISCIPLINE SPECIALISTICHE:</b>                  Ing. Franco Persio Bocchetto – Ordine Ing. Roma n. 3864–Sez. A</p> <p><b>COORDINATORE DELLA SICUREZZA:</b>                  Ing. Andrea Maria Enea Falla – Ordine Ing. Catania n. 16701</p> <p><b>VISTO: IL RESPONSABILE DEL PROCEDIMENTO</b>                  Ing. CLAUDIO BUCCI</p>
---	--

01 EG–ELABORATI GENERALI  
 01.01 Inquadramento dell'Opera  
 Corografia generale

CODICE PROGETTO	NOME FILE	REVISIONE	SCALA:
PROGETTO	LIV. PROG. ANNO		
DPCB0150	D 22	B	10000
	CODICE ELAB.		
	T00EG00GENCO01		
C			
B	ISTRUTTORIA ANAS	Luglio 2022	Geom. M.D'Amadio Ing. A.Tosiari Ing. F.P.Bocchetto
A	EMISSIONE	Aprile 2022	Geom. M.D'Amadio Ing. A.Tosiari Ing. F.P.Bocchetto
REV.	DESCRIZIONE	DATA	REDATTO VERIFICATO APPROVATO

