


ALTERNATIVE DI TRACCIATO

LEGENDA

- TRACCIATO SOLUZIONE "A"
- TRACCIATO SOLUZIONE "B"
- TRACCIATO "C" SELEZIONATO

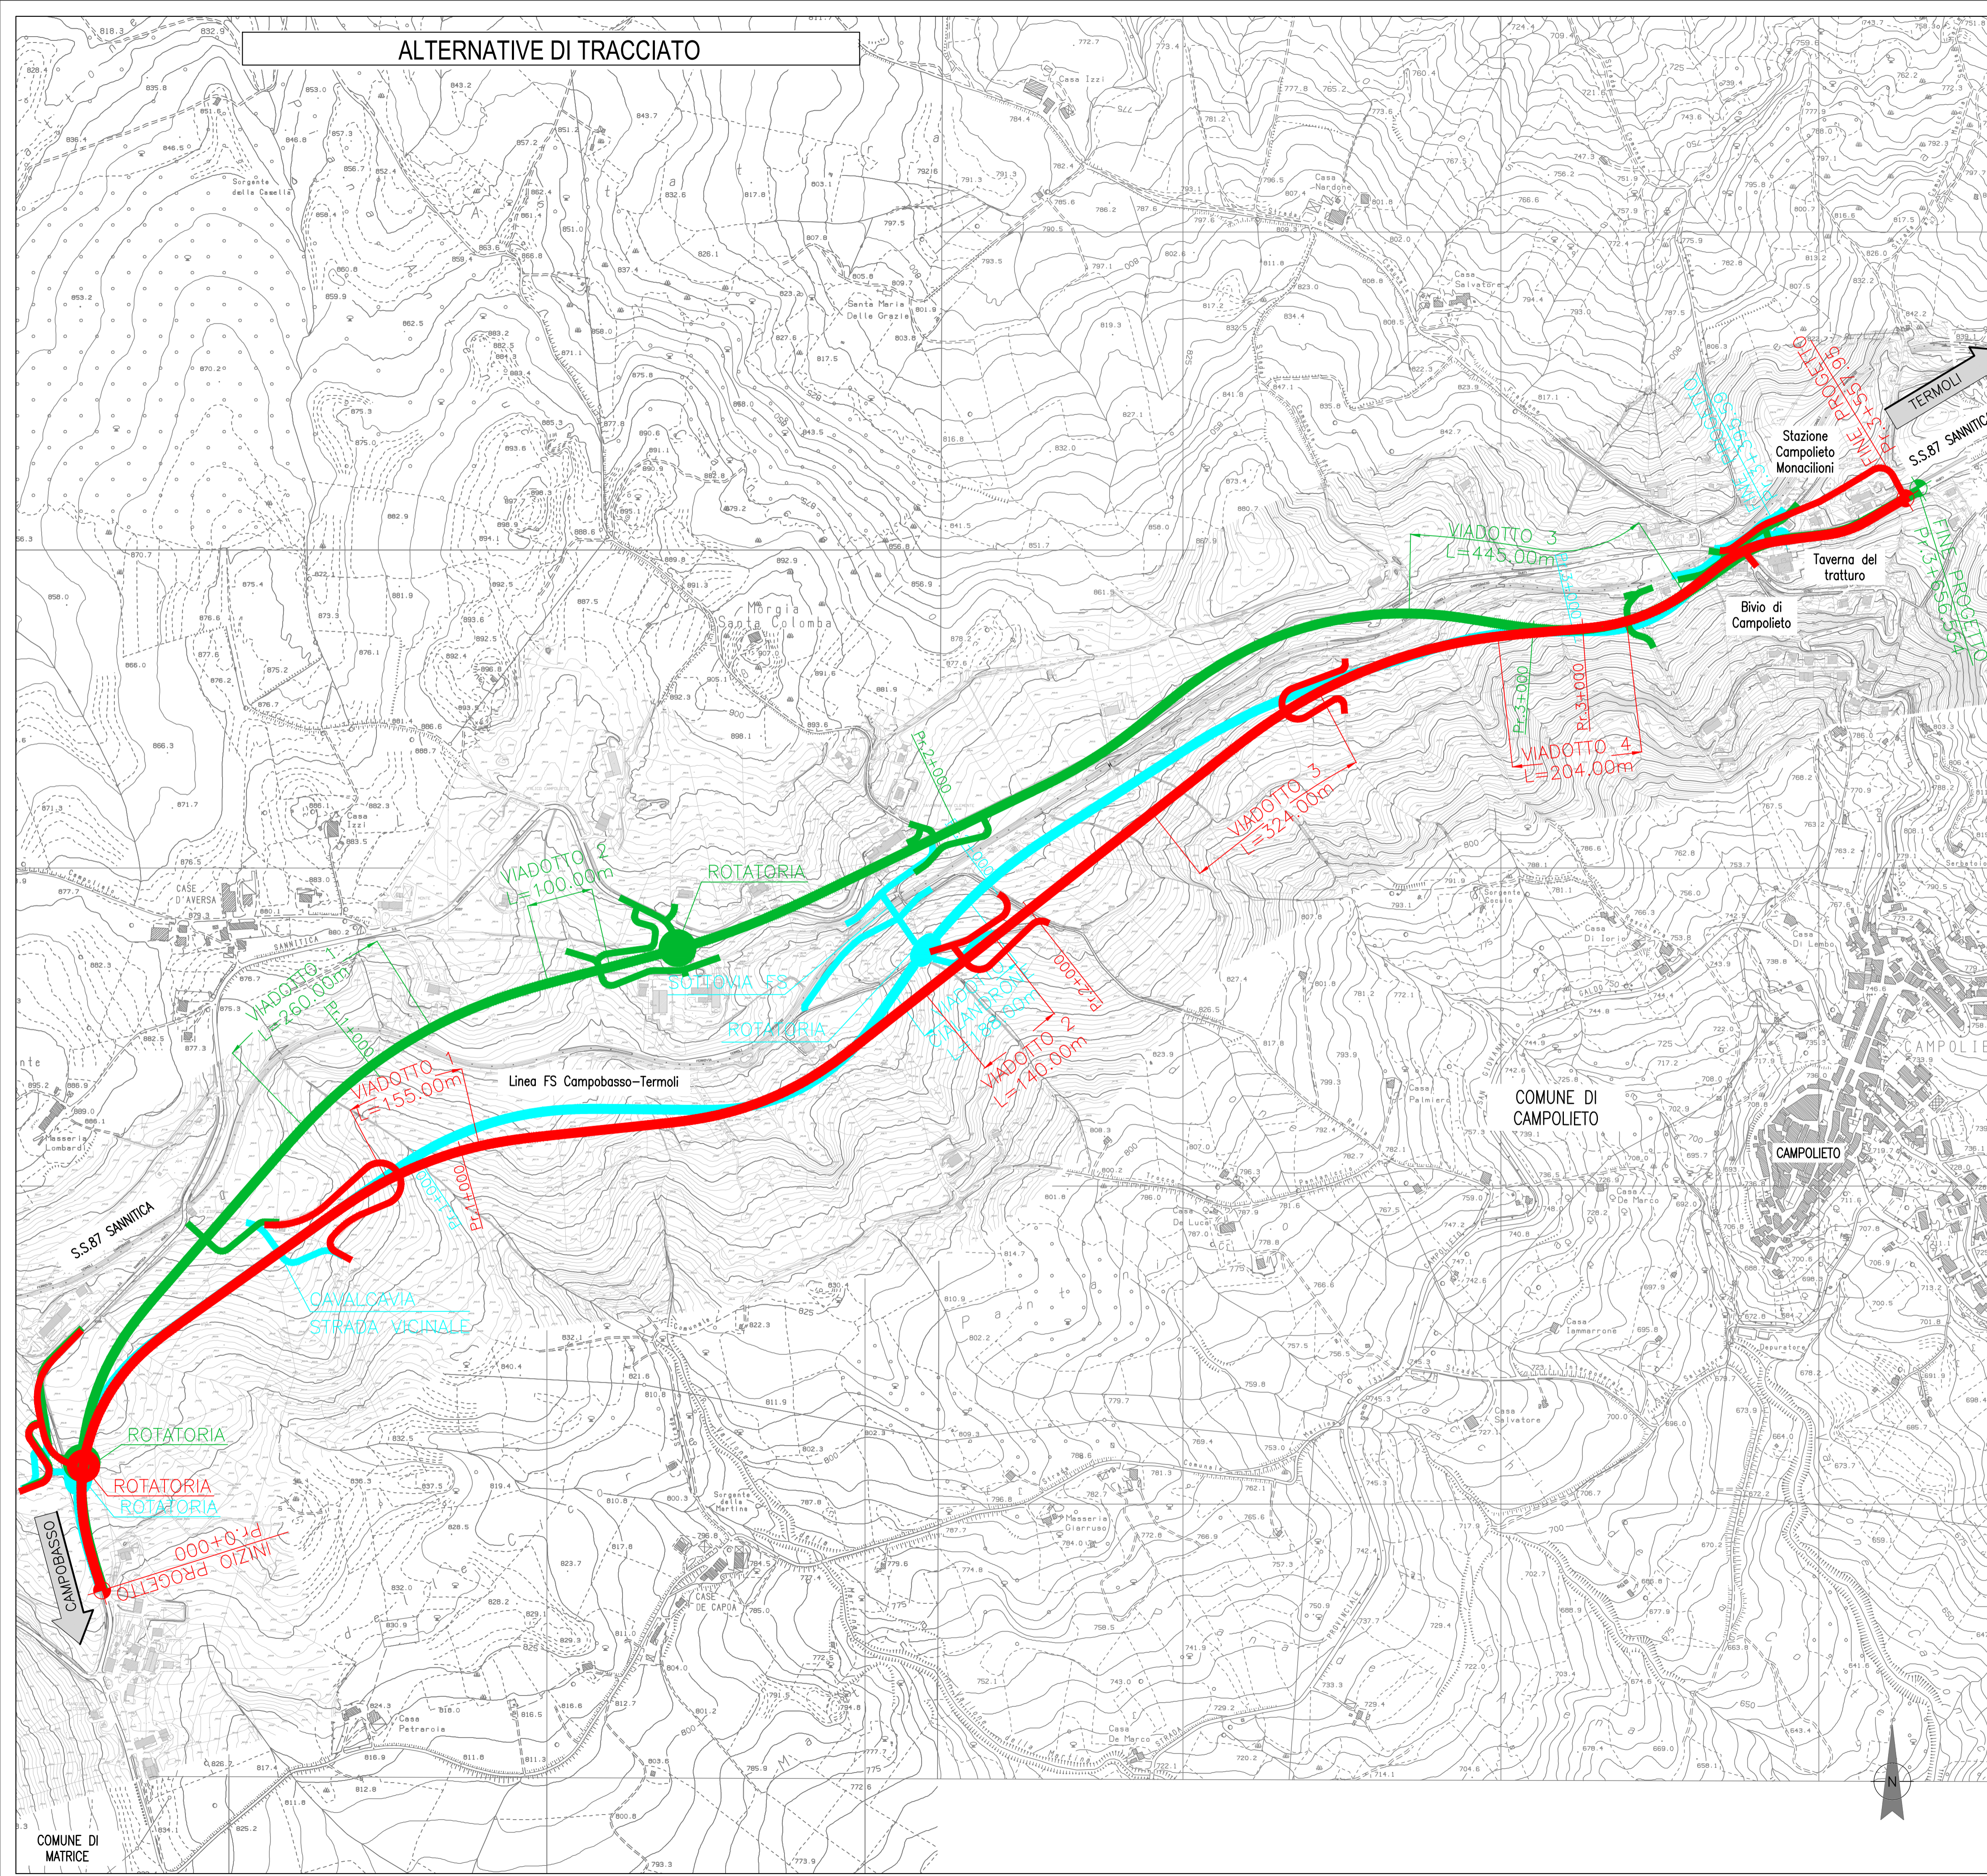

Direzione Progettazione e Realizzazione Lavori

ADEGUAMENTO S.S. n°87 "SANNITICA"

Interventi localizzati per garantire la percorribilità immediata
Tratto "Campobasso - Bivio S.Elia"
Lotti A2 e A3

PROGETTO DEFINITIVO

COD. CB 150

PROGETTAZIONE:

(Mandatario)

bonifica spa

(Mandatario)



(Mandatario)

FRANCHETTI

PROGETTISTA:

Ing. Franco Persio Bocchetto - Ordine Ing. Roma n. 3864- Sez. A
Ing. Luigi Albert - Ordine Ing. Milano n. 14725- Sez. A
Ing. Paolo Franchetti - Ordine Ing. Vicenza n. 2013- Sez. A

GEOLOGO:

Geol. Dott. Anna Maria Bruna
Ordine Geol. Lazio n. 1531

RESPONSABILE DELL'INTEGRAZIONE DELLE DISCIPLINE SPECIALISTICHE:

Ing. Franco Persio Bocchetto - Ordine Ing. Roma n. 3864- Sez. A

COORDINATORE DELLA SICUREZZA:

Ing. Andrea Maria Enea Falla - Ordine Ing. Catania n. 16701

VISTO: IL RESPONSABILE DEL PROCEDIMENTO

Ing. CLAUDIO BUCCI

01 EG-ELABORATI GENERALI
01.02 Tracciati Valutati
Corografia con indicazione delle alternative di tracciato

CODICE PROGETTO	NOME FILE	REVISIONE	SCALA:
PROGETTO	LIV. PROG. ANNO		
DPCB0150	D 22	B	1:5000
	CODICE ELAB.		
	T00EG00GENCO2		

C					
B	ISTRUTTORIA ANAS	Luglio 2022	Geom. M.D'Amadio	Ing. A.Taloni	Ing. F.P.Bocchetto
A	EMISSIONE	Aprile 2022	Ing. A. Taloni	Ing. F. Zaccaro	Ing. F.P.Bocchetto
REV.	DESCRIZIONE	DATA	REDATTO	VERIFICATO	APPROVATO