


CARTA DEGLI STRUMENTI URBANISTICI

LEGENDA

Tracciato di progetto
 Confini Comunali

ZONA A
 ZONA B
 ZONA C
 ZONA D
 ZONA E
 ZONA F

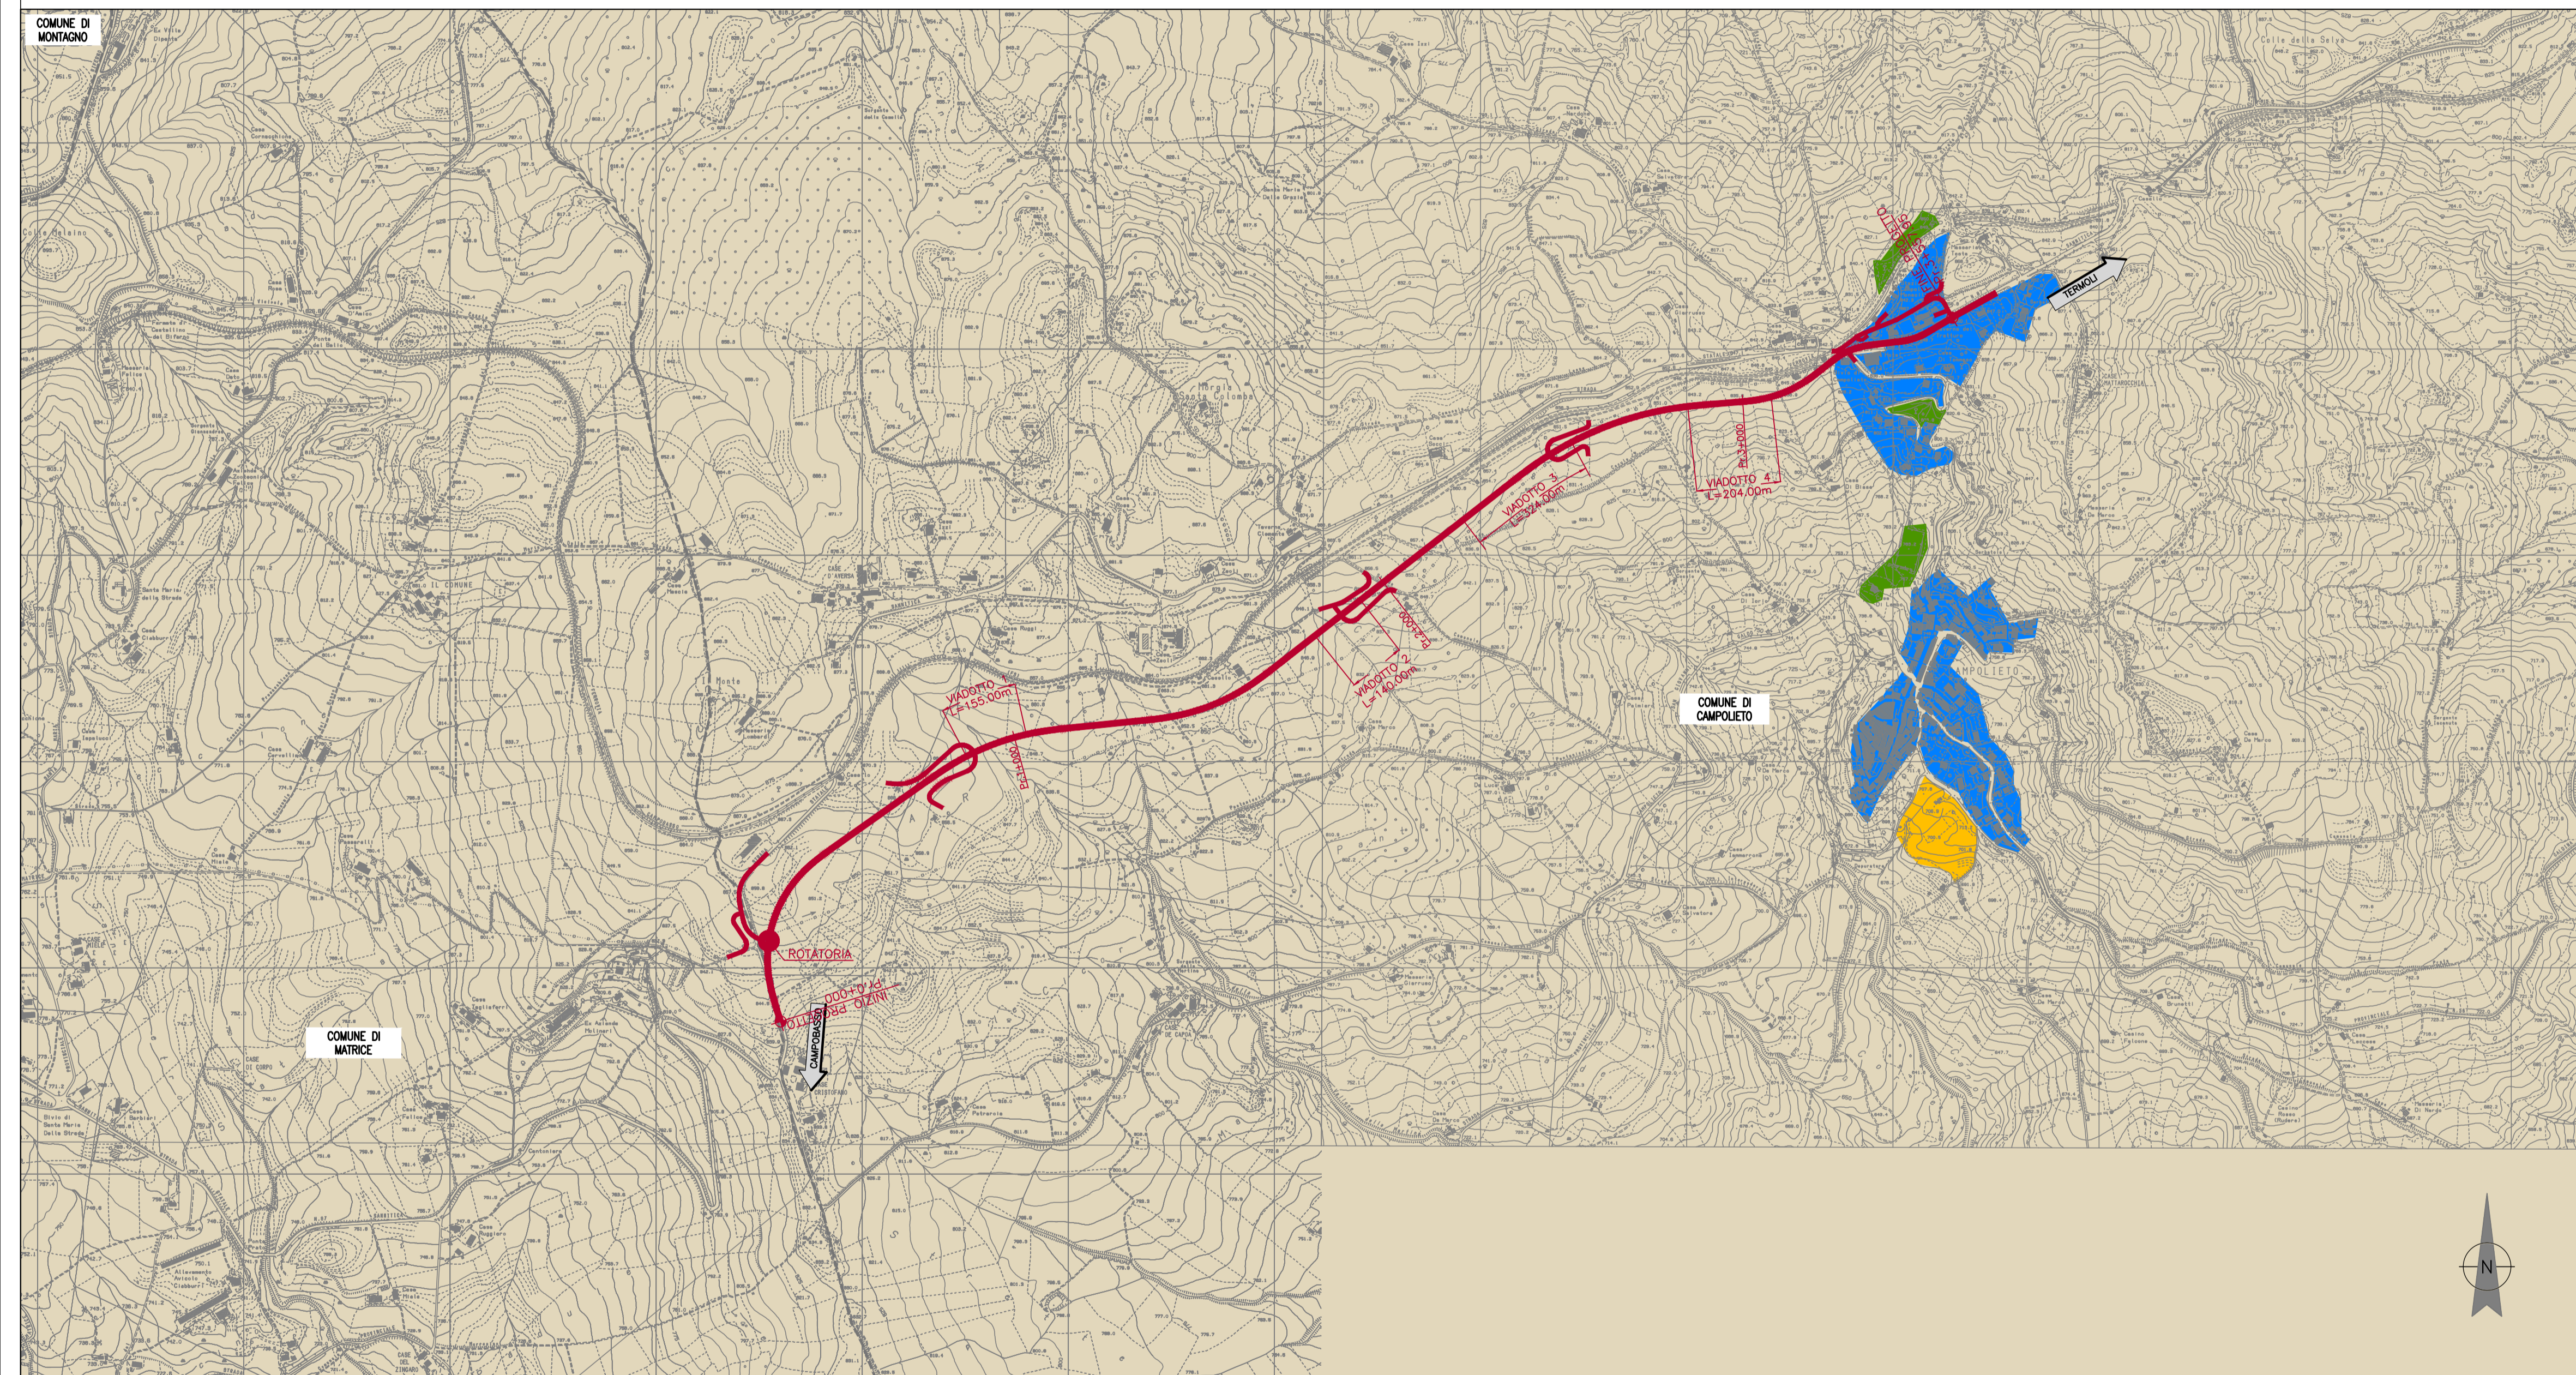

Fonte: Piano Territoriale di Coordinamento Provinciale-Tav. A Mosaico della strumentazione urbanistica comunale



Direzione Progettazione e Realizzazione Lavori

ADEGUAMENTO S.S. n°87 "SANNITICA"

Interventi localizzati per garantire la percorribilità immediata
 Tratto "Campobasso - Bivio S.Elia"
 Lotti A2 e A3

PROGETTO DEFINITIVO


COD. CB 150

PROGETTAZIONE:

(Mandatario)

bonifica spa

(Mandatario)

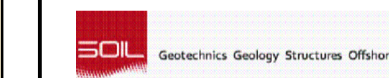

(Mandatario)

FRANCHETTI

PROGETTISTA:

Ing. Franco Piersio Bocchetto - Ordine Ing. Roma n. 38664-Sez. A
 Ing. Luigi Albert - Ordine Ing. Milano n. 14725-Sez. A
 Ing. Paolo Franchetti - Ordine Ing. Vicenza n. 2013-Sez. A

GEOLOGO:

Geol. Dott. Anna Maria Bruna
 Ordine Geol. Lazio n. 1531

RESPONSABILE DELL'INTEGRAZIONE DELLE DISCIPLINE SPECIALISTICHE:

Ing. Franco Piersio Bocchetto - Ordine Ing. Roma n. 38664-Sez. A

COORDINATORE DELLA SICUREZZA:

Ing. Andrea Maria Enea Falla - Ordine Ing. Catania n. 16701

VISTO: IL RESPONSABILE DEL PROCEDIMENTO

Ing. CLAUDIO BUCCI

EG - ELABORATI GENERALI
 Inquadramento dell'opera
 Carta degli strumenti urbanistici

CODICE PROGETTO	NOME FILE	REVISIONE	SCALA:
PROGETTO	T00EG00GENCT01B		
DPCB0150 D 22	CODICE ELAB. T00EG00GENCT01	B	1:10.000

REV.	DESCRIZIONE	DATA	REDATTO	VERIFICATO	APPROVATO
C					
B	ISTRUTTORIA ANAS	Luglio 2022	Arch. R. Mento	Arch. D. Dari	Ing. F.P. Bocchetto
A	EMISSIONE	Aprile 2022	Arch. R. Mento	Arch. D. Dari	Ing. F.P. Bocchetto