


PLANIMETRIA DI PROGETTO DEL TRACCIATO C SELEZIONATO

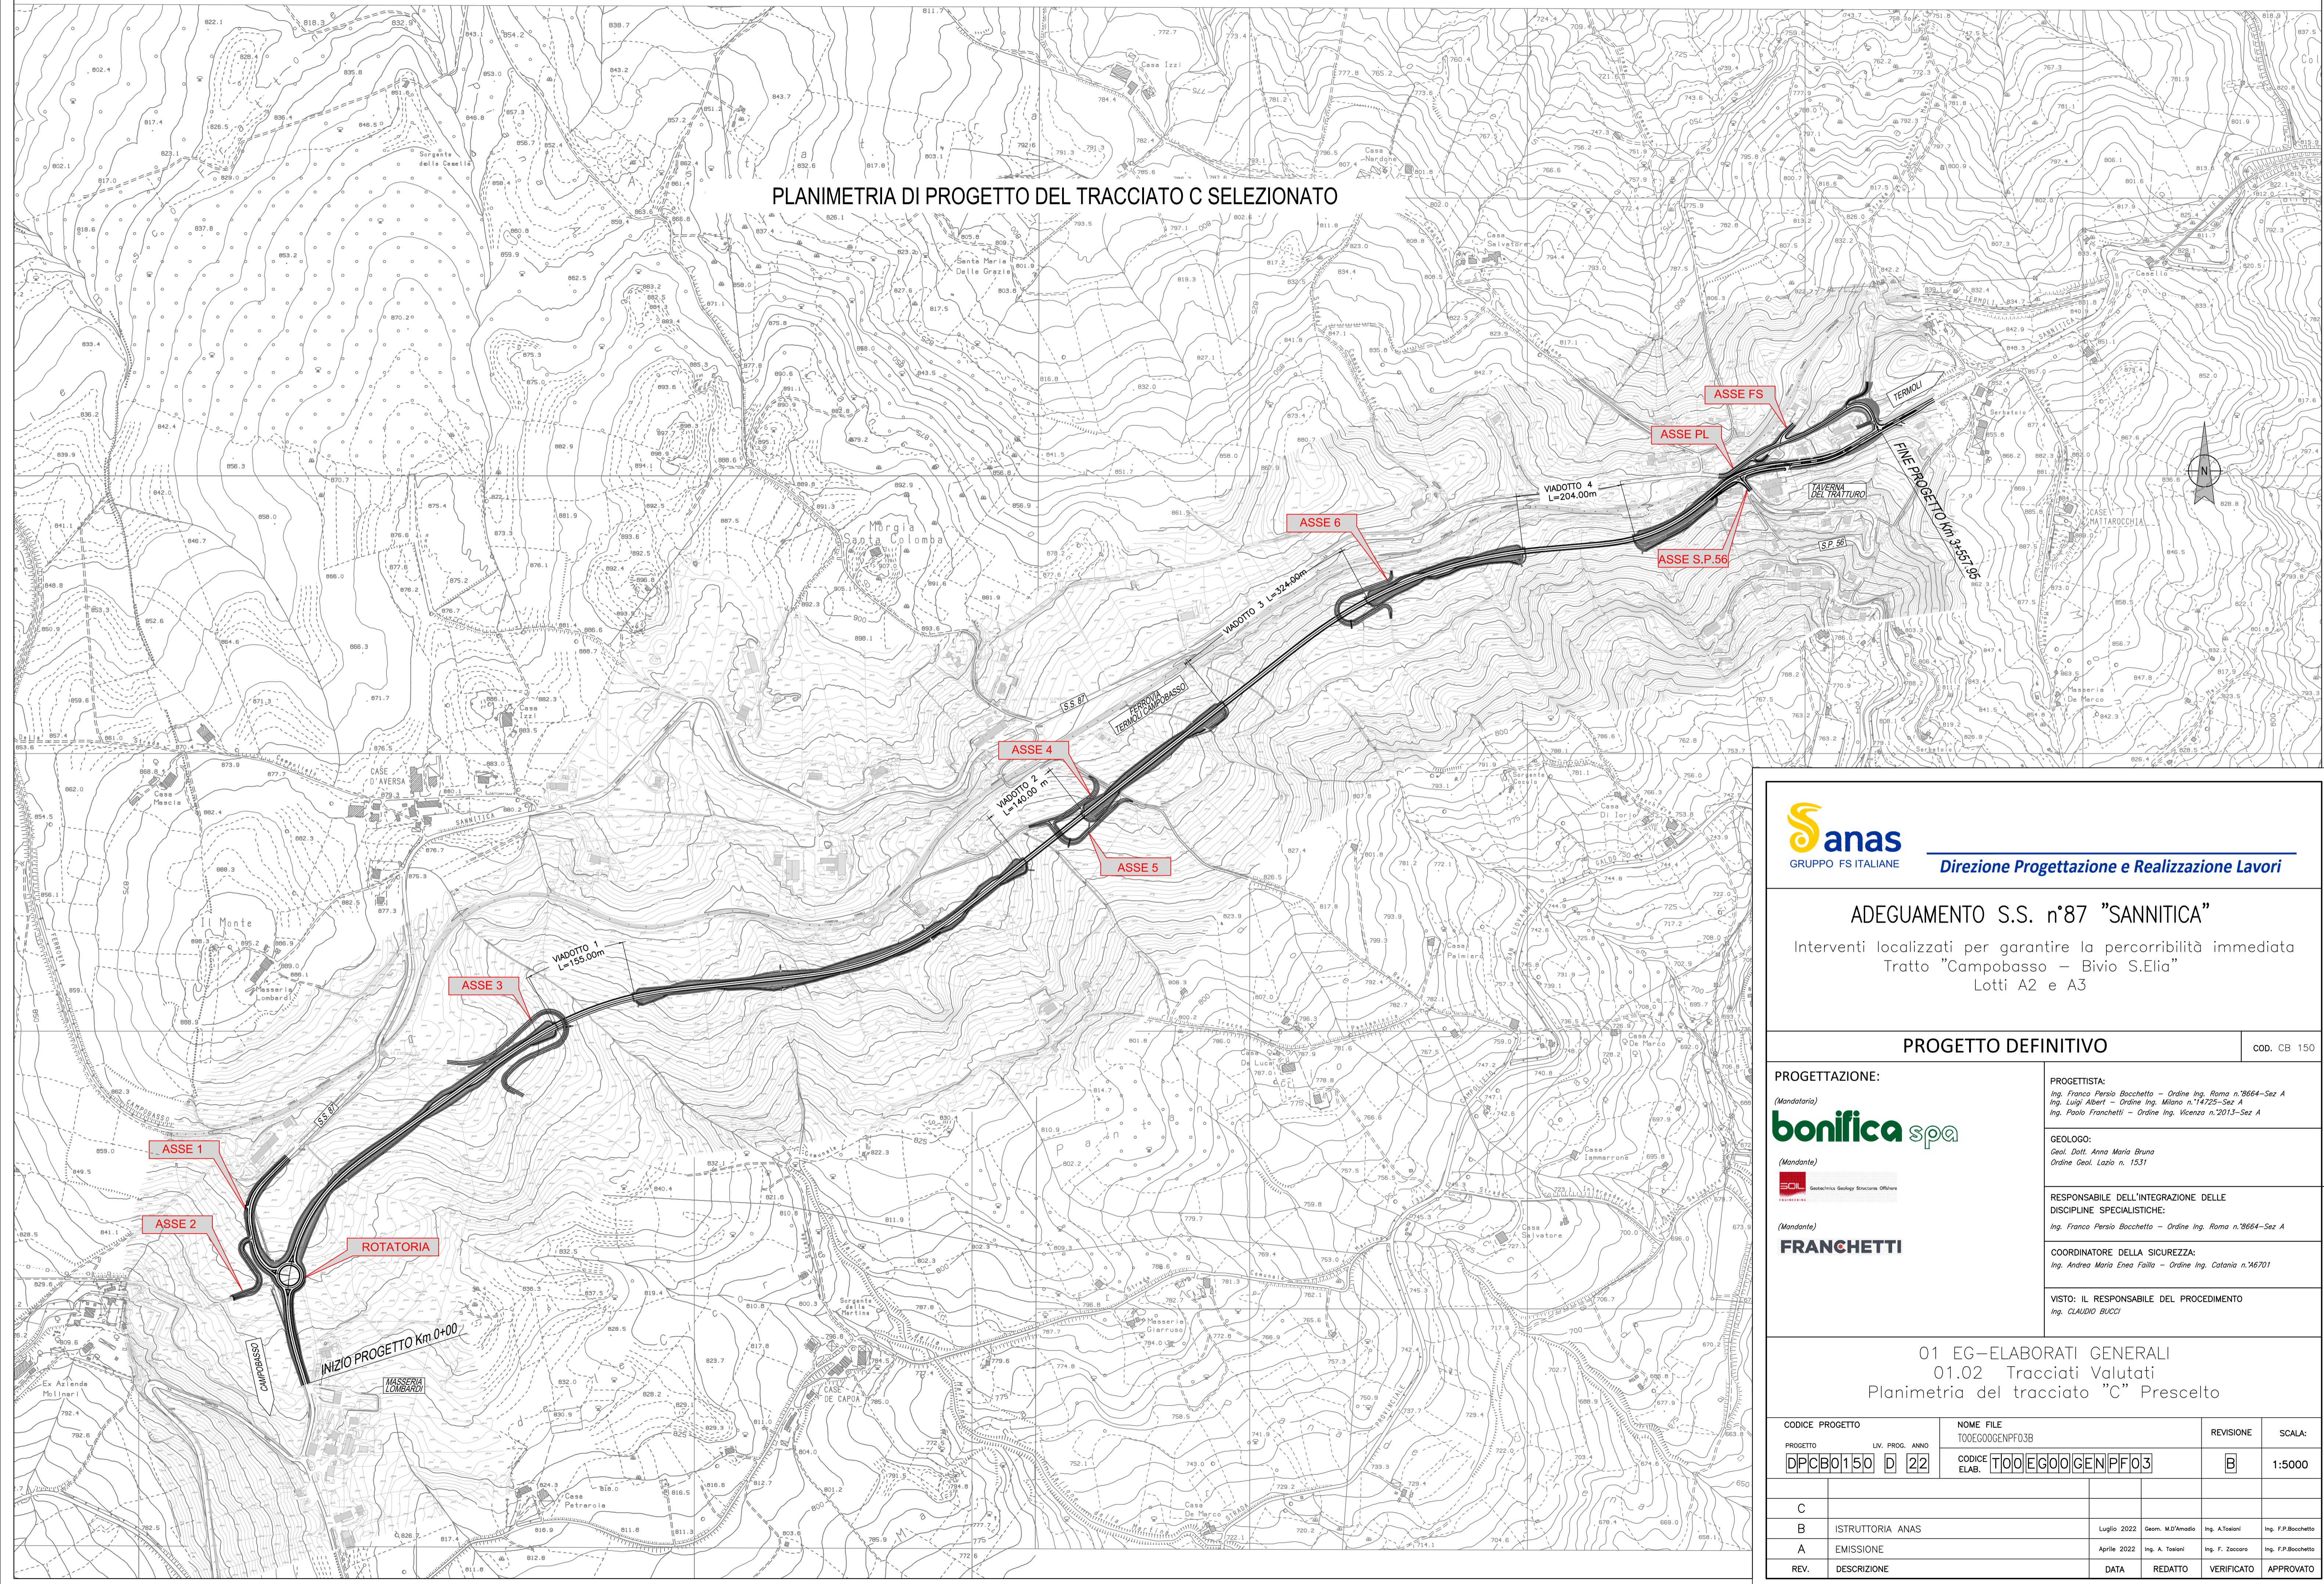

**Sanas**  
GRUPPO FS ITALIANE

**Direzione Progettazione e Realizzazione Lavori**

**ADEGUAMENTO S.S. n°87 "SANNITICA"**  
Interventi localizzati per garantire la percorribilità immediata  
Tratto "Campobasso - Bivio S.Elia"  
Lotti A2 e A3

**PROGETTO DEFINITIVO** COD. CB 150

**PROGETTAZIONE:**  
(Mandatario)  
**bonifica spa**  
(Mandatario)  
**EDL** Geotecnica Geology Structure Offshore

**PROGETTISTA:**  
Ing. Franco Persio Bocchetto - Ordine Ing. Roma n. 38664- Sez. A  
Ing. Luigi Albert - Ordine Ing. Milano n. 14725- Sez. A  
Ing. Paolo Franchetti - Ordine Ing. Vicenza n. 2013- Sez. A

**GEOLOGO:**  
Geol. Dott. Anna Maria Bruna  
Ordine Geol. Lazio n. 1531

**RESPONSABILE DELL'INTEGRAZIONE DELLE DISCIPLINE SPECIALISTICHE:**  
Ing. Franco Persio Bocchetto - Ordine Ing. Roma n. 38664- Sez. A

**COORDINATORE DELLA SICUREZZA:**  
Ing. Andrea Maria Enea Falla - Ordine Ing. Catania n. 16701

**VISTO: IL RESPONSABILE DEL PROCEDIMENTO**  
Ing. CLAUDIO BUCCI

CODICE PROGETTO		NOME FILE		REVISIONE	SCALA:
PROGETTO		TOOEGOOGENPFO3B			
LIV. PROG. ANNO		CODICE ELAB.			
DPCB0150   D   22		T00 E G00 G E N P F O 3		B	1:5000
C					
B	ISTRUTTORIA ANAS	Luglio 2022	Geom. M.D'Amadio	Ing. A.Tosani	Ing. F.P.Bocchetto
A	EMISSIONE	Aprile 2022	Ing. A. Tosani	Ing. F. Zaccaro	Ing. F.P.Bocchetto
REV.	DESCRIZIONE	DATA	REDATTO	VERIFICATO	APPROVATO