


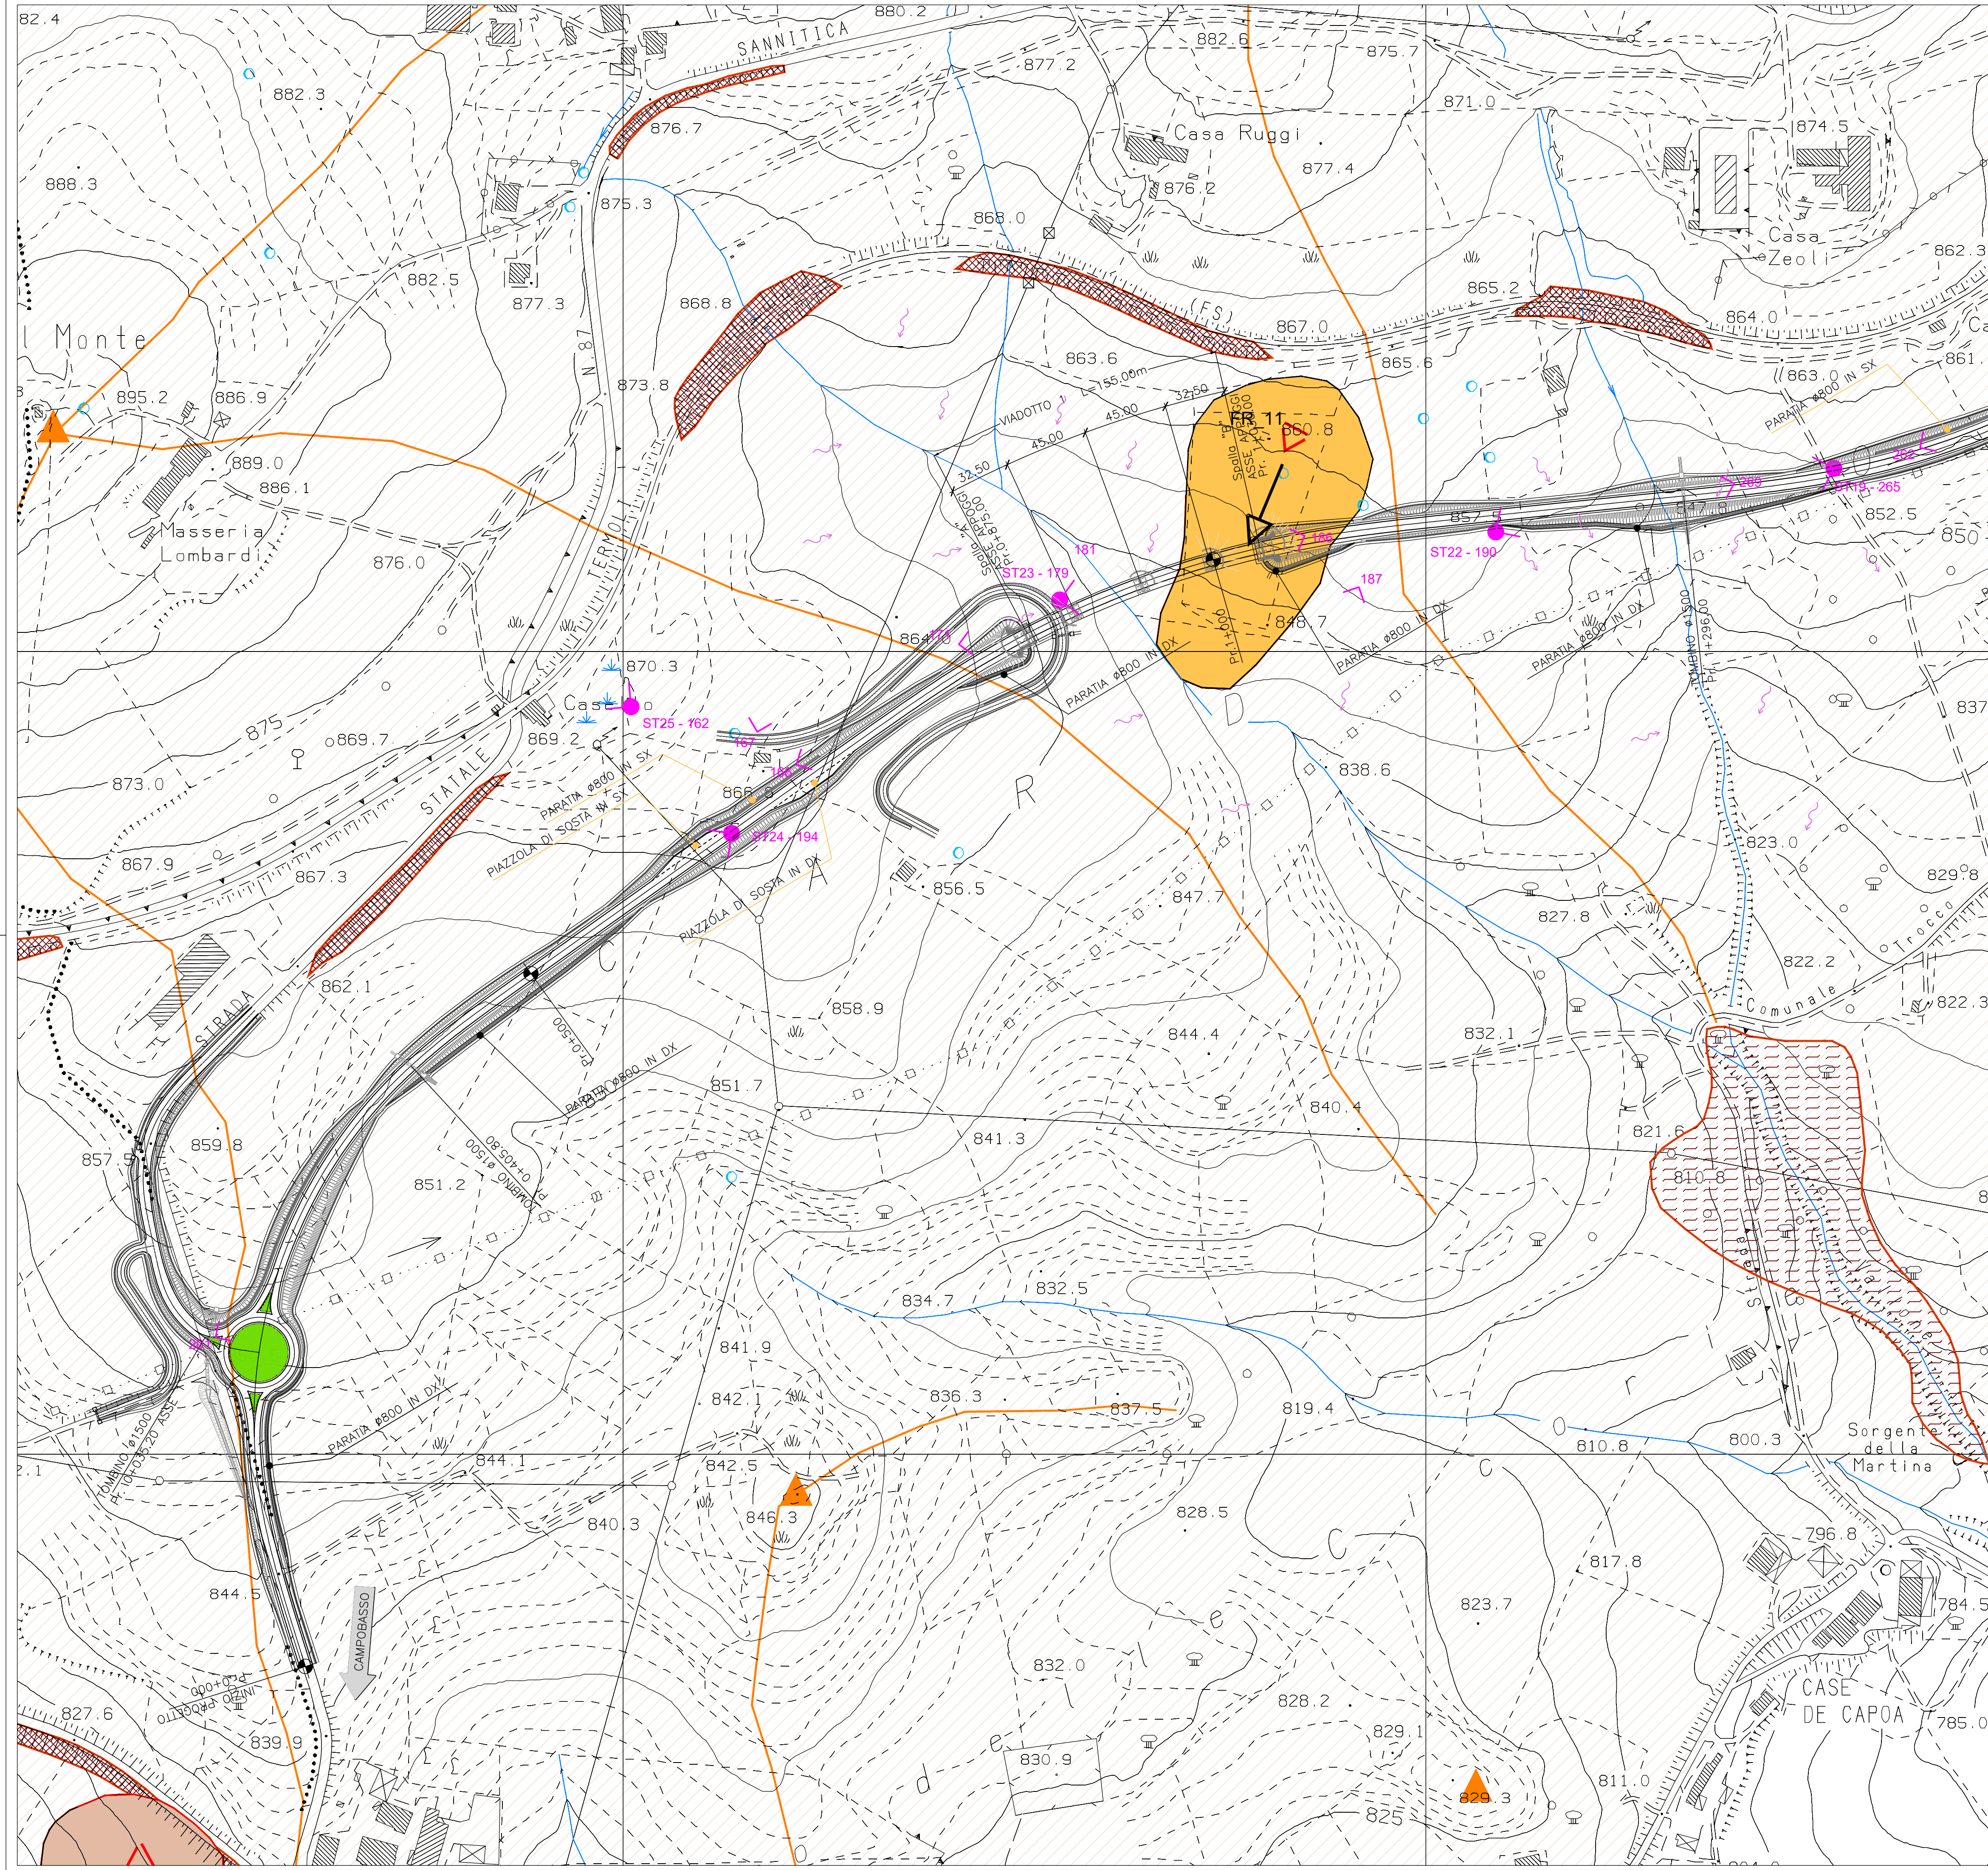

LEGENDA

Rilievi geologici-geomorfologici

- ST-006 Stazione di rilievo e cono ottico con n. foto
- 006 Coni ottici con n. foto

Elementi antropici

- Riporti

Forme di versante

- Nicchia di distacco di frana attiva
- Nicchia di distacco di frana quiescente
- Nicchia di distacco di frana inattiva
- Scarpata di frana
- Contatto litologico
- Erosione areale diffusa
- Corpo di frana attiva
- Corpo di frana quiescente
- Corpo di frana inattiva
- Scorrimento rotazionale
- Scorrimento traslazionale
- Contropendenza di frana
- Direzione movimento frana
- FR_n Codice frane descritte in relazione
- Creep
- Solco di erosione
- Terreni imbibiti e/o ristagni idrici
- Dorsale morfologica
- Vetta morfologica

Aree Vincolate dalla Autorità di Bacino

- Area a Pericolosità moderata (Pf1)
- Area a Pericolosità elevata (Pf2)
- Area a Pericolosità estremamente elevata (Pf3)

Substrato fortemente pedogenizzato

- SUBSTRATO 1 - Substrato formato dal complesso delle Argille Varicolori
- SUBSTRATO 2 - Substrato formato dalle argille del F. Fortone



Direzione Progettazione e Realizzazione Lavori

ADEGUAMENTO S.S. n°87 "SANNITICA"

Interventi localizzati per garantire la percorribilità immediata
Tratto "Campobasso - Bivio S.Elia"
Lotti A2 e A3

PROGETTO DEFINITIVO

COD. CB 150

PROGETTAZIONE:

(Mandataria)

bonifica spa

(Mandante)



(Mandante)

FRANCHETTI

PROGETTISTA:

Ing. Franco Persio Bocchetto - Ordine Ing. Roma n. 2864-Sez A
Ing. Luigi Albert - Ordine Ing. Milano n. 14725-Sez A
Ing. Paolo Franchetti - Ordine Ing. Vicenza n. 2013-Sez A

GEOLOGO:

Geol. Dott. Anna Maria Bruna
Ordine Geol. Lazio n. 1531

RESPONSABILE DELL'INTEGRAZIONE DELLE

DISCIPLINE SPECIALISTICHE:

Ing. Franco Persio Bocchetto - Ordine Ing. Roma n. 2864-Sez A

COORDINATORE DELLA SICUREZZA:

Ing. Andrea Maria Enea Falla - Ordine Ing. Catania n. 16701

VISTO: IL RESPONSABILE DEL PROCEDIMENTO

Ing. CLAUDIO BUCCI

GEOLOGIA GEOTECNICA E SISMICA
Geologia geomorfologia e idrogeologia
Carta geomorfologica - tav. 1/3

CODICE PROGETTO	NOME FILE	REVISIONE	SCALA:
PROGETTO	T00GE00GEOCG06B		
LIV. PROG. ANNO	CODICE ELAB.		
DPCB0150 D 22	T00GE00GEOCG06	B	1:2.000
C			
B	ISTRUTTORIA ANAS	Luglio 2022	Geol. M. Tedesco Geol. F. Staffini Ing. L. Albert
A	EMISSIONE	Aprile 2022	Geol. M. Tedesco Geol. F. Staffini Ing. L. Albert
REV.	DESCRIZIONE	DATA	REDATTO VERIFICATO APPROVATO