


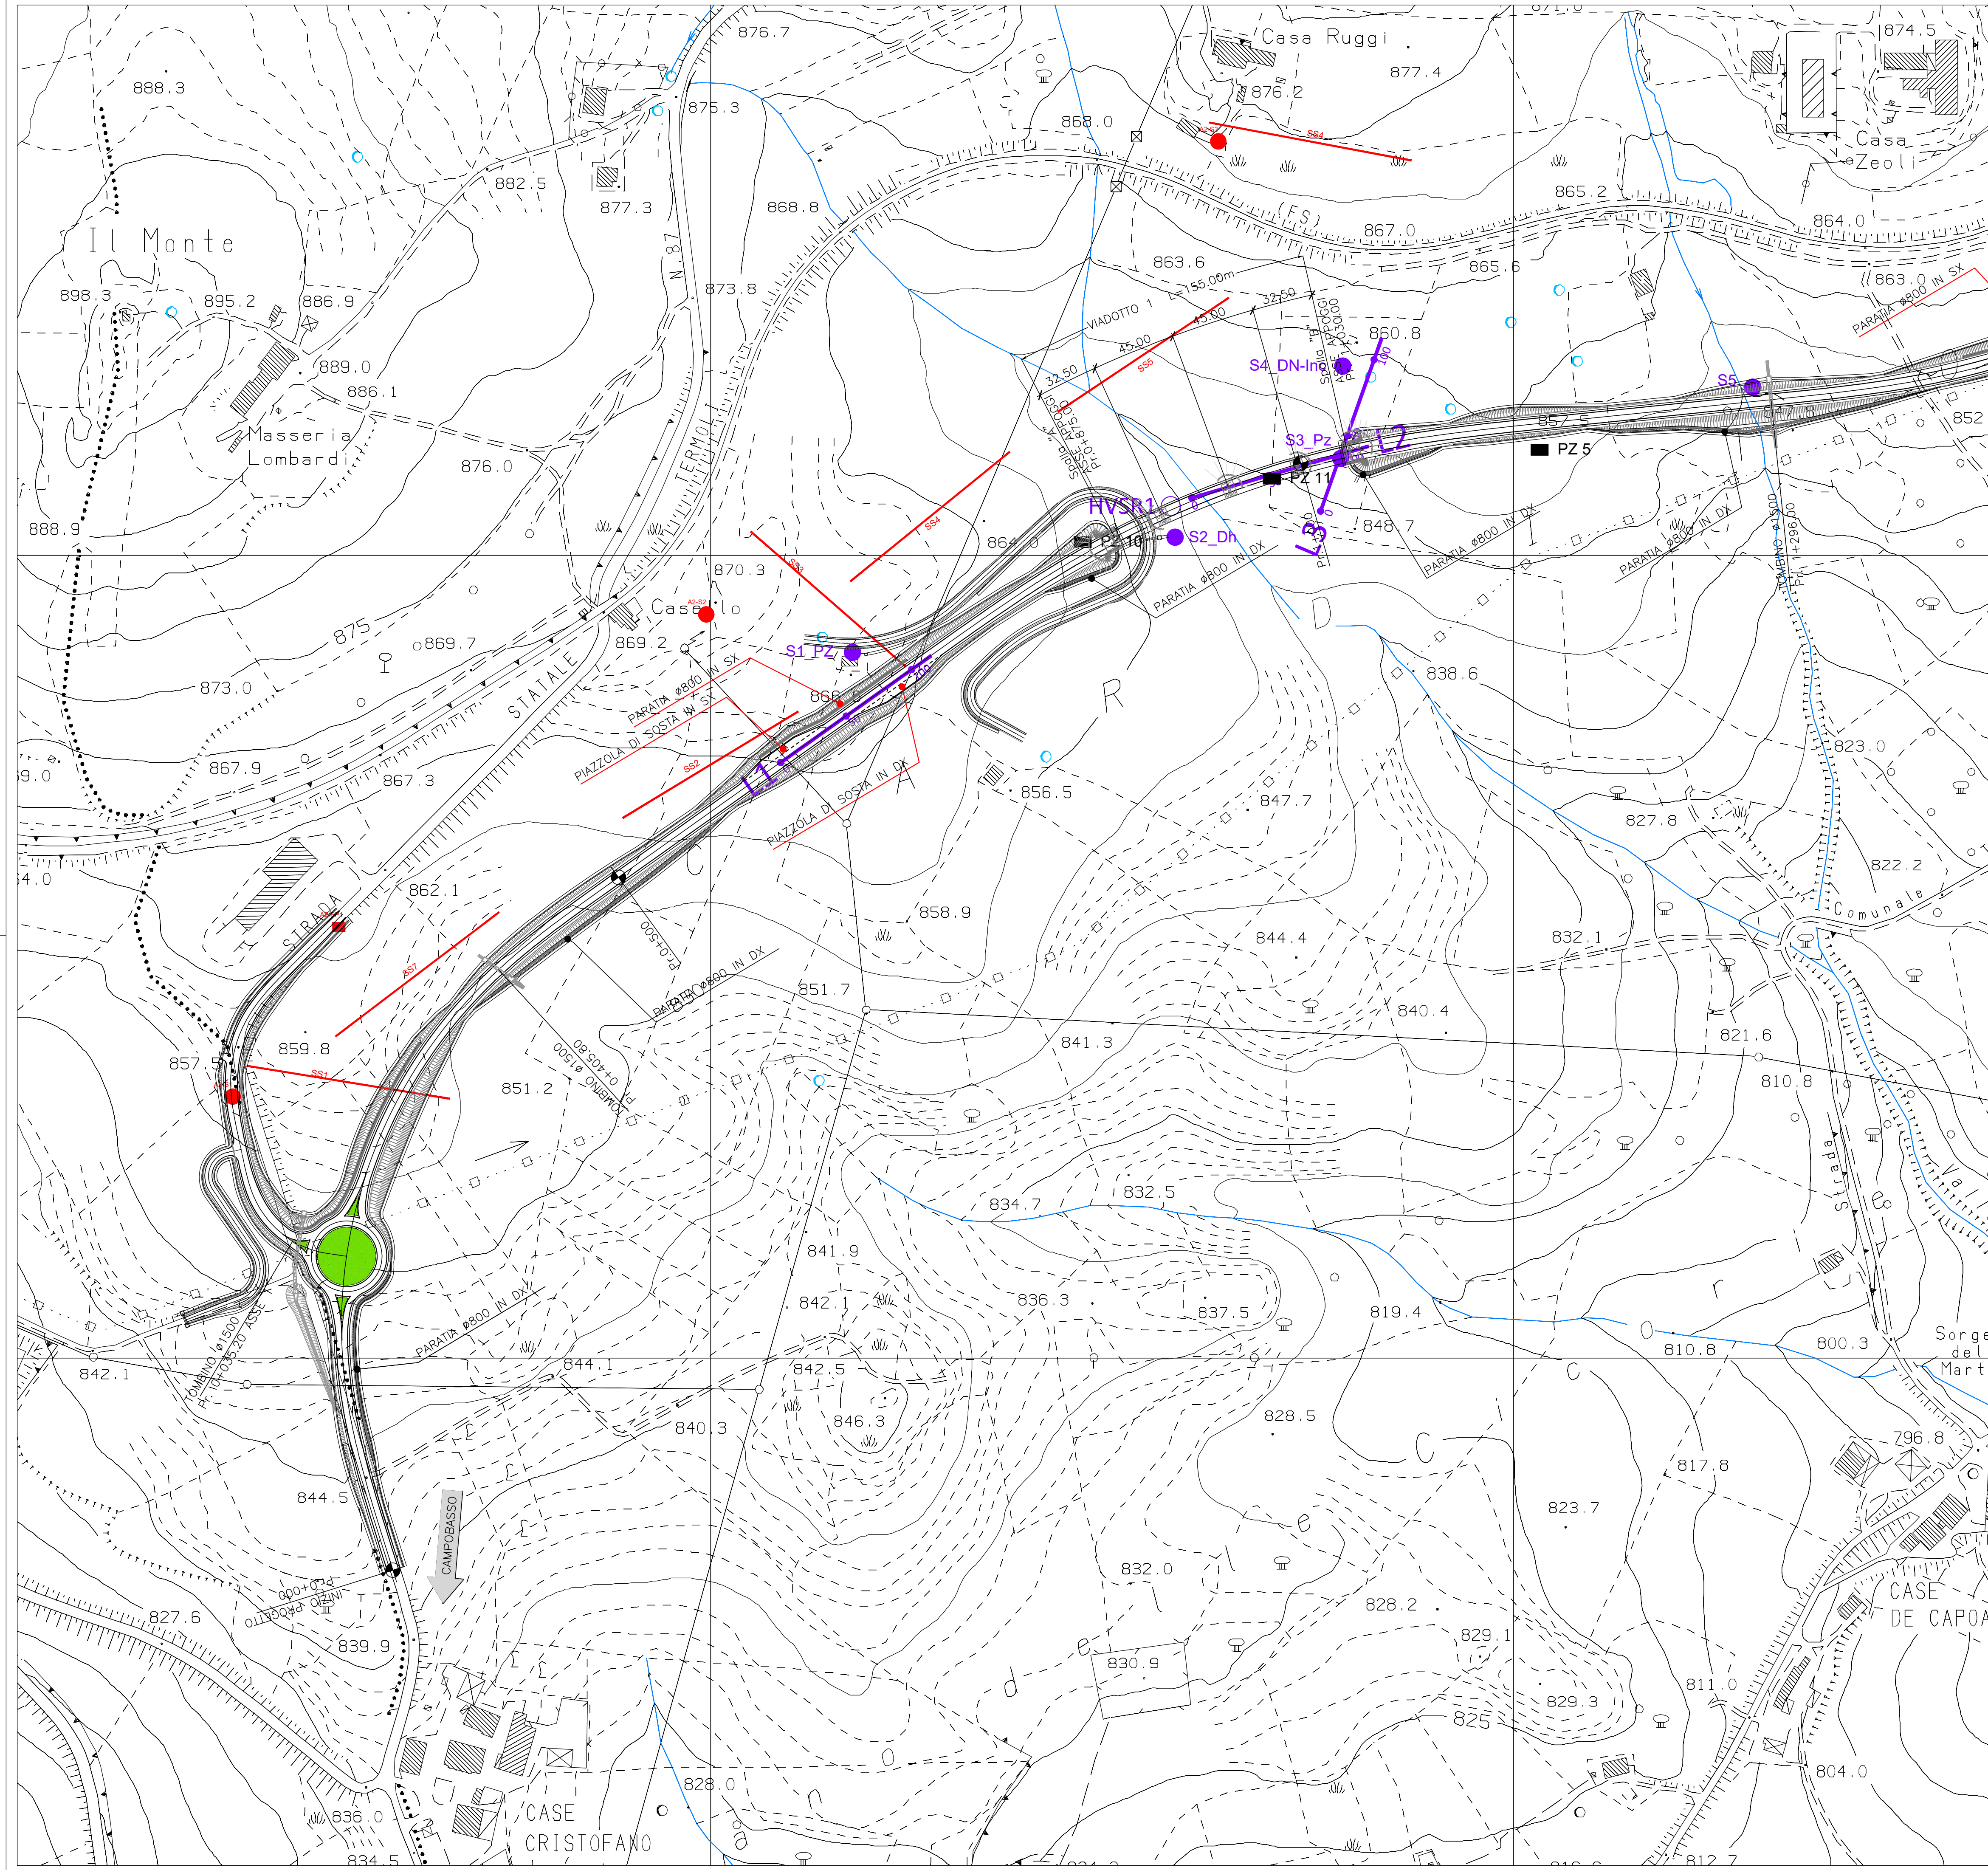

LEGENDA

Campagna indagini - Progetto Preliminare

- Sondaggi a carotaggio
- Prove penetrometriche dinamiche
- Stendimenti sismici a rifrazione

Campagna indagini - Progetto Definitivo (2020-2021)

- Sondaggi a carotaggio continuo non strumentato
- Sondaggi a carotaggio continuo attrezzato a piezometro
- Sondaggi a carotaggio continuo attrezzato per Down - Hole
- Sondaggi a carotaggio continuo attrezzato a inclinometro/down - hole
- Sondaggi a distruzione di nucleo attrezzato a inclinometro
- Base sismica a rifrazione e relativa progressiva metrica
- Indagine sismica del tipo HVSR
- Pozzetto



Direzione Progettazione e Realizzazione Lavori

ADEGUAMENTO S.S. n°87 "SANNITICA"

Interventi localizzati per garantire la percorribilità immediata
Tratto "Campobasso – Bivio S.Elia"
Lotti A2 e A3

PROGETTO DEFINITIVO


COD. CB 150

PROGETTAZIONE:

(Mandatario)

bonifica spa

(Mondante)

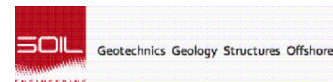

(Mondante)

FRANCHETTI

PROGETTISTA:

Ing. Franco Persio Bocchetto – Ordine Ing. Roma n.9864–Sez A
Ing. Luigi Albert – Ordine Ing. Milano n.14725–Sez A
Ing. Paolo Franchetti – Ordine Ing. Vicenza n.2013–Sez A

GEOLOGO:

Geol. Dott. Anna Maria Bruna
Ordine Geol. Lazio n. 1531

RESPONSABILE DELL'INTEGRAZIONE DELLE

DISCIPLINE SPECIALISTICHE:

Ing. Franco Persio Bocchetto – Ordine Ing. Roma n.9864–Sez A

COORDINATORE DELLA SICUREZZA:

Ing. Andrea Maria Enea Falla – Ordine Ing. Catania n.16701

VISTO: IL RESPONSABILE DEL PROCEDIMENTO

Ing. CLAUDIO BUCCI

GEOLOGIA GEOTECNICA E SISMICA
Indagini geognostiche e ambientali
Planimetria ubicazione indagini geognostiche e ambientali – tav. 1/3

CODICE PROGETTO		NOME FILE		REVISIONE	SCALA:
PROGETTO	LIV. PROG. ANNO	T00GE00GEOPU01B			
DPCB0150	D 22	CODICE ELAB. T00GE00GEOPU01		B	1:2.000
C					
B	ISTRUTTORIA ANAS		Luglio 2022	Geol. M. Tedesco	Geol. F. Staffini
A	EMISSIONE		Aprile 2022	Geol. M. Tedesco	Geol. F. Staffini
REV.	DESCRIZIONE		DATA	REDATTO	VERIFICATO
					APPROVATO