


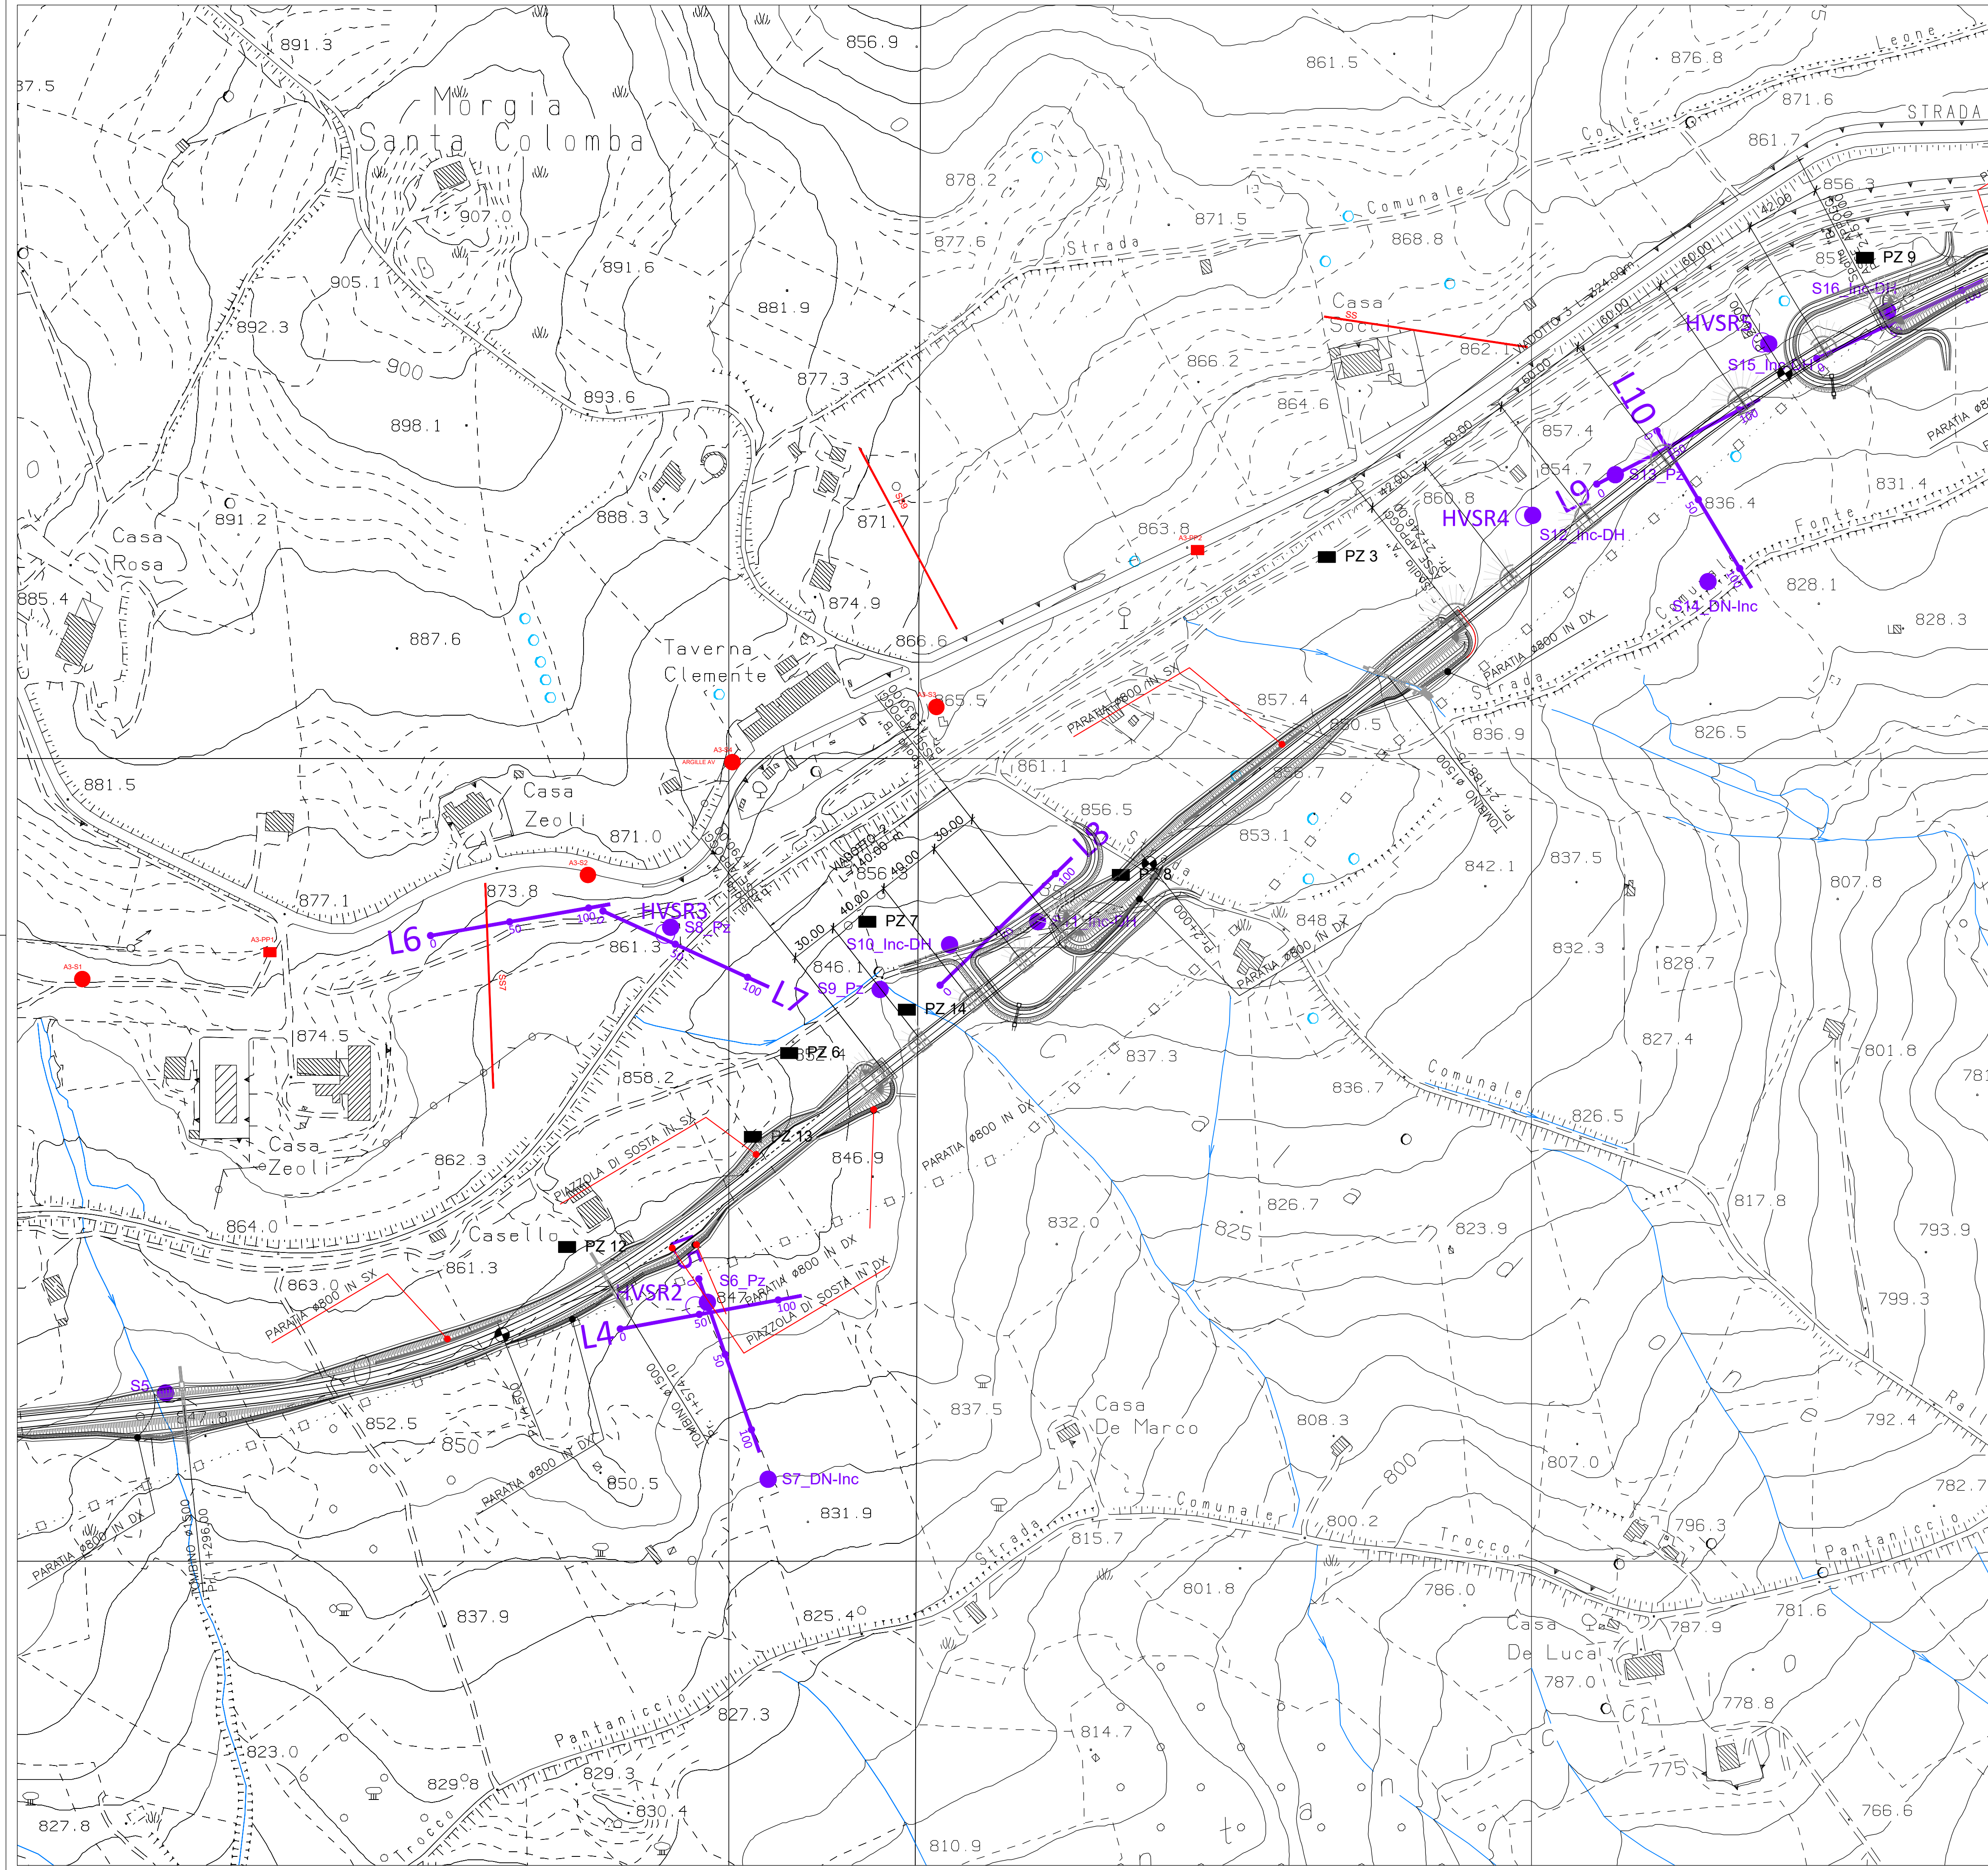

LEGENDA

Campagna indagini - Progetto Preliminare

- A2-S2 Sondaggi a carotaggio
- S2 Prove penetrometriche dinamiche
- S2 Stendimenti sismici a rifrazione

Campagna indagini - Progetto Definitivo (2020-2021)

- Sn Sondaggi a carotaggio continuo non strumentato
- Sn Pz Sondaggi a carotaggio continuo attrezzato a piezometro
- Sn DH Sondaggi a carotaggio continuo attrezzato per Down - Hole
- Sn_Inc-DH Sondaggi a carotaggio continuo attrezzato a inclinometro/down - hole
- Sn_DN-Inc Sondaggi a distruzione di nucleo attrezzato a inclinometro
- L6 Base sismica a rifrazione e relativa progressiva metrica
- HVSR8 Indagine sismica del tipo HVSR
- PZ n Pozzetto



Direzione Progettazione e Realizzazione Lavori

ADEGUAMENTO S.S. n°87 "SANNITICA"

Interventi localizzati per garantire la percorribilità immediata
Tratto "Campobasso – Bivio S.Elia"
Lotti A2 e A3

PROGETTO DEFINITIVO


COD. CB 150

PROGETTAZIONE:

(Mandatario)

bonifica spa

(Mandante)

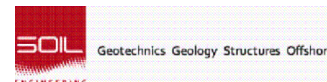

(Mandante)

FRANCHETTI

PROGETTISTA:

Ing. Franco Persio Bocchetto – Ordine Ing. Roma n. 9864–Sez. A
Ing. Luigi Albert – Ordine Ing. Milano n. 14725–Sez. A
Ing. Paolo Franchetti – Ordine Ing. Vicenza n. 2013–Sez. A

GEOLOGO:

Geol. Dott. Anna Maria Bruna
Ordine Geol. Lazio n. 1531

RESPONSABILE DELL'INTEGRAZIONE DELLE

DISCIPLINE SPECIALISTICHE:

Ing. Franco Persio Bocchetto – Ordine Ing. Roma n. 9864–Sez. A

COORDINATORE DELLA SICUREZZA:

Ing. Andrea Maria Enea Falla – Ordine Ing. Catania n. 16701

VISTO: IL RESPONSABILE DEL PROCEDIMENTO

Ing. CLAUDIO BUCCI

GEOLOGIA GEOTECNICA E SISMICA
Indagini geognostiche e ambientali
Planimetria ubicazione indagini geognostiche e ambientali – tav. 2/3

CODICE PROGETTO	NOME FILE	REVISIONE	SCALA:
PROGETTO	T00GE00GEOPU02B		
LIV. PROG. ANNO	CODICE ELAB.		
DPCB0150 D 22	T00GE00GEOPU02	B	1:2.000
C			
B	ISTRUTTORIA ANAS	Luglio 2022	Geol. M. Tedesco Geol. F. Staffini Ing. L. Albert
A	EMISSIONE	Aprile 2022	Geol. M. Tedesco Geol. F. Staffini Ing. L. Albert
REV.	DESCRIZIONE	DATA	REDATTO VERIFICATO APPROVATO