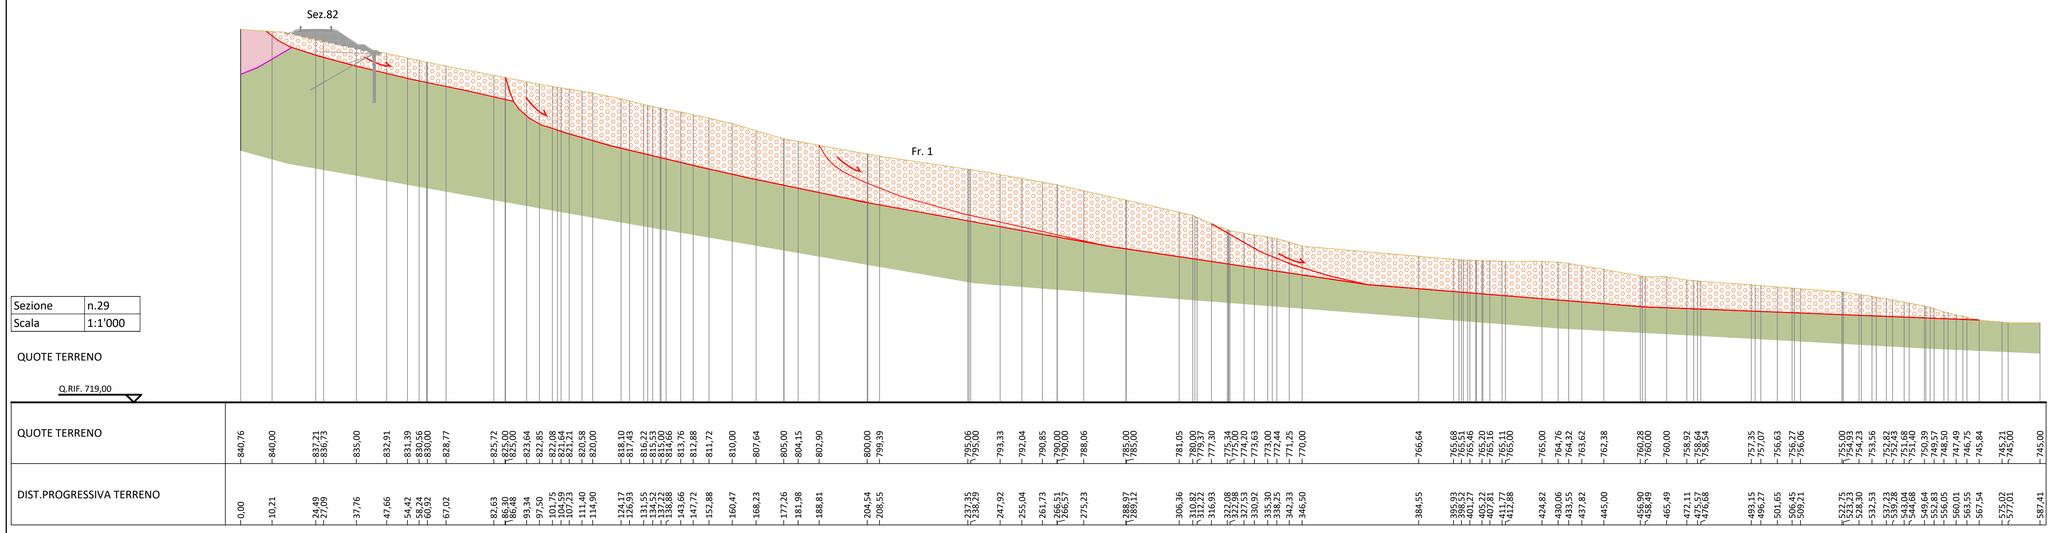

Sezione	n.29
Scala	1:1'000

QUOTE TERRENO

Q.RIF. 719,00

| QUOTE TERRENO | 840,76 | 840,00 | 837,21 | 836,73 | 835,00 | 832,91 | 831,39 | 830,56 | 830,00 | 828,77 | 825,72 | 825,00 | 823,64 | 822,85 | 822,08 | 821,54 | 821,21 | 820,58 | 820,00 | 818,10 | 817,42 | 816,45 | 816,22 | 815,53 | 814,90 | 814,60 | 813,76 | 812,88 | 811,72 | 810,00 | 807,64 | 805,00 | 804,15 | 802,90 | 800,00 | 799,39 | 795,06 | 795,00 | 793,33 | 792,04 | 790,85 | 790,00 | 790,00 | 788,06 | 785,00 | 785,00 | 781,05 | 779,30 | 779,30 | 777,30 | 775,34 | 774,20 | 774,20 | 773,63 | 773,00 | 772,44 | 772,35 | 770,00 | 766,64 | 765,68 | 765,51 | 765,46 | 765,20 | 765,16 | 765,11 | 765,00 | 765,00 | 764,76 | 764,23 | 763,62 | 762,38 | 760,28 | 760,00 | 760,00 | 758,92 | 758,64 | 758,54 | 757,35 | 757,07 | 756,63 | 756,27 | 756,06 | 755,00 | 754,83 | 754,23 | 753,56 | 752,82 | 752,48 | 751,68 | 751,40 | 750,39 | 749,57 | 748,50 | 747,49 | 746,75 | 745,84 | 745,21 | 745,00 | 745,00 |
|---|---|---