LIVELLETTE	D=-6.02 L=383.95 P=-1.567181%		D=-1.37 L=871.40 P=-0.157533%

	6
PROG	1366.188
Q	853.693
R	15000.000
T1	105.727
T2	105.714
BS	0.373
SV	211.438
P1	-1.56718%
P2	-0.15753%

CATEGORIA DI SOTTOSUOLO SISMICO	C		E	
INDAGINE SISMICA	L3		L8	

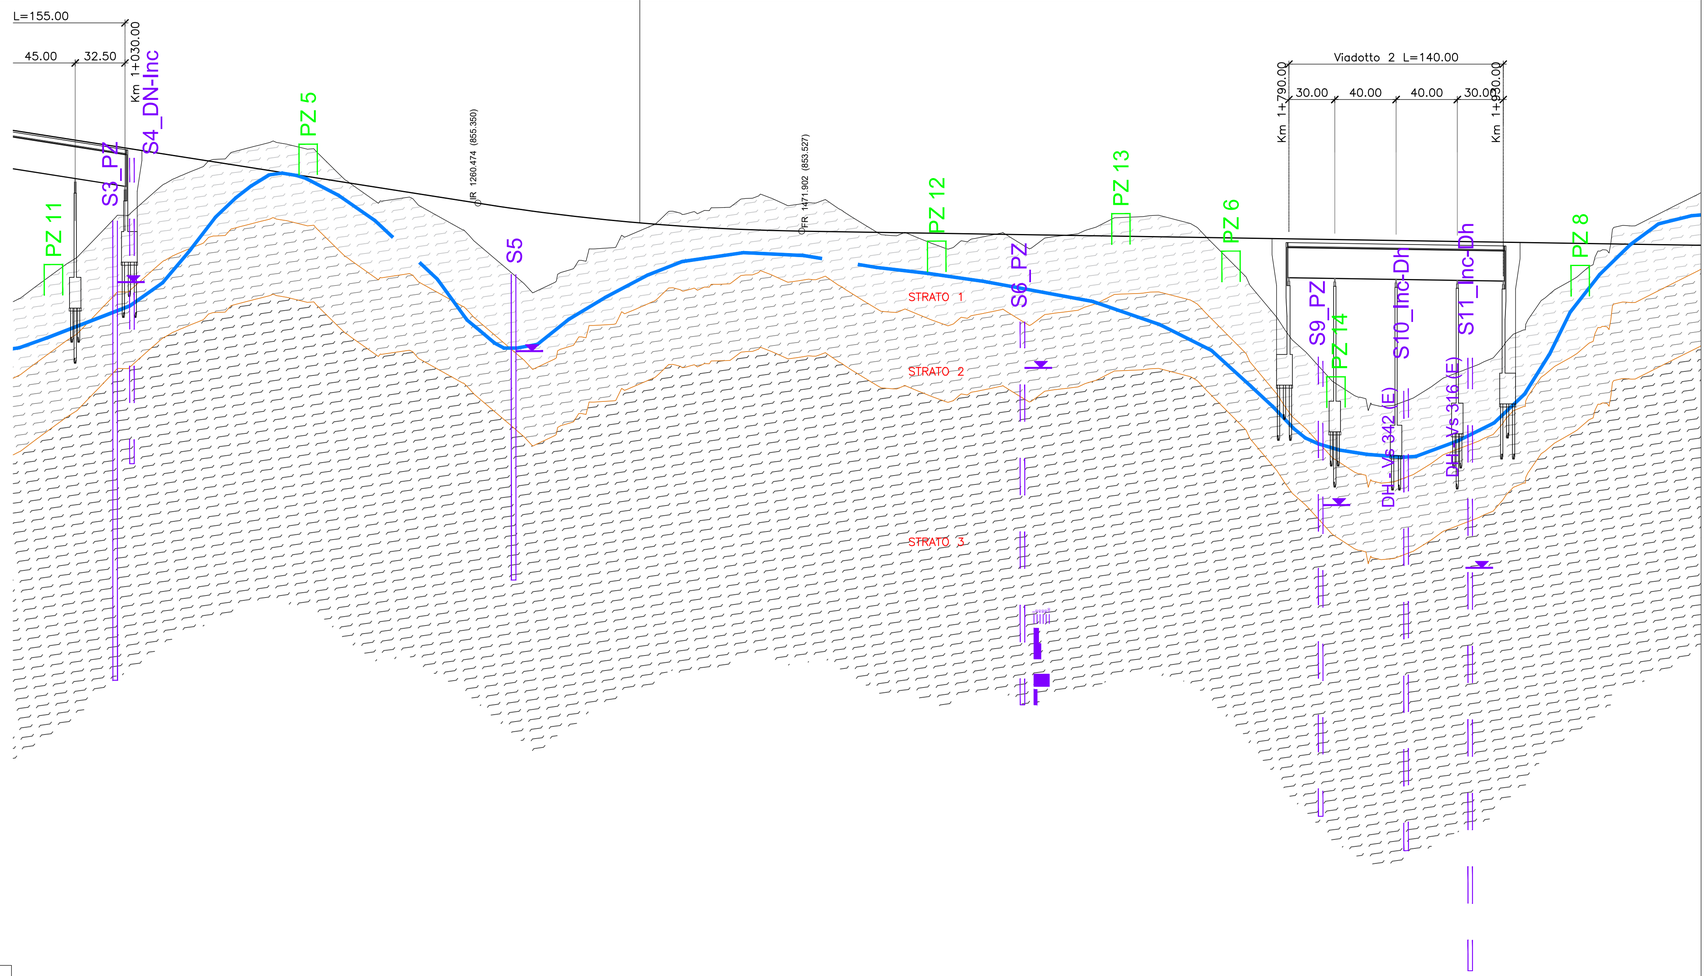

Altezze 1: 200
Lunghezze 1: 2000

Q.RIF. 800.00

| | | | |