


LIVELLETTA	D=-7.09 L=413.23 P=-1.716741%		D=1.25 L=26.26 P=4.742284%		D=0.64 L=59.45 P=1.081918%		
7 PROG 2538.186 Q 851.847		8 PROG 3226.985 Q 840.022		9 PROG 3416.220 Q 848.996		10 PROG 3557.950 Q 850.530	
R	25000.000	R	2500.000	R	4500.000		
T1	194.880	T1	80.703	T1	82.372		
T2	194.909	T2	80.782	T2	82.284		
BS	0.780	BS	1.303	BS	0.753		
SV	380.781	SV	161.429	SV	164.036		
P1	-0.15763%	P1	-1.71674%	P1	4.74228%		
P2	-1.71674%	P2	4.74228%	P2	1.08192%		

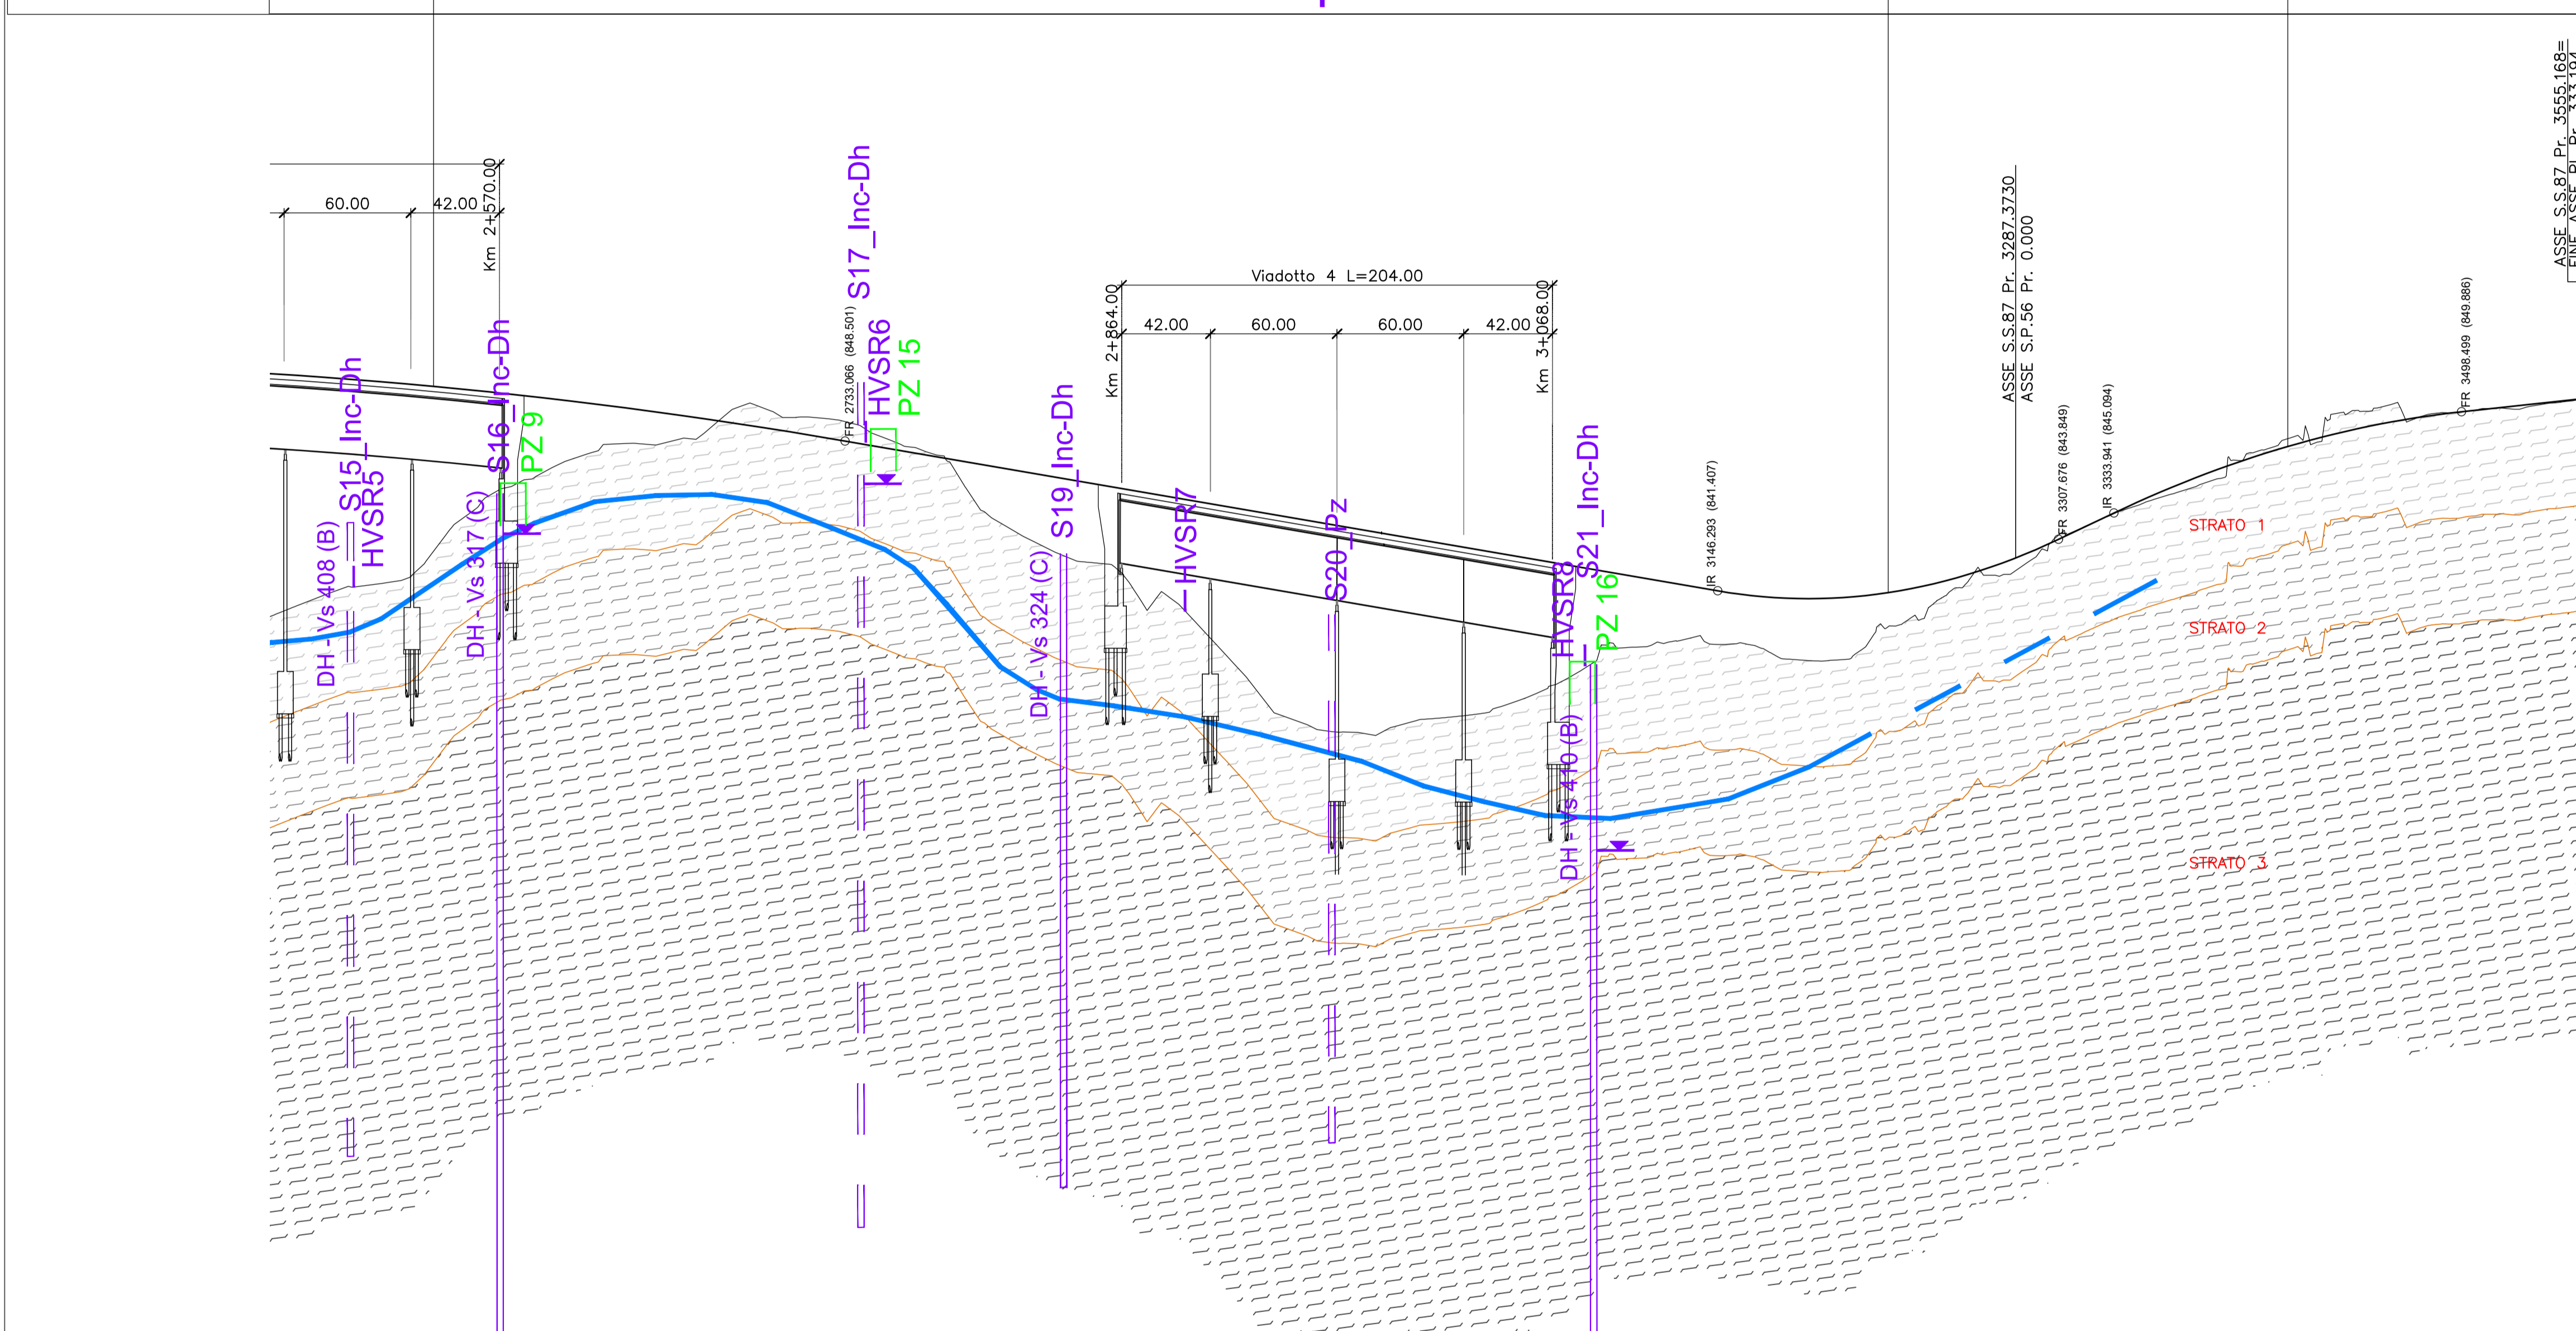

LEGENDA

PROFILO GEOTECNICO 1:2'000/1:200

- STRATO 1
- STRATO 2
- STRATO 3
- Andamento della falda
- Andamento presunto della falda
- Sondaggio meccanico in asse stradale
- Sondaggio meccanico fuori asse stradale
- Punti di misura HVSR
- Stendimenti di sismica superficiale
- Pozzetto esplorativo

Unità	Da	a	γ	Parametri drenati			Parametri non drenati	
				c'	φ	M _{DS}	c _u	E _u
Strato 1	0	5	19	4	22	7.5	50	10
Strato 2	5	10	19	4	24	30	200	50
Strato 3	10	-	19	20	24	45	300	75

Altezze 1: 200 Lunghezze 1: 2000 Q.RIF. 800.00			
SEZIONI		63	91
QUOTE PROGETTO		840.49-851.65	850.53-860.53
QUOTE TERRENO		840.49-851.65	850.53-860.53
DISTANZE PARZIALI		23.80	17.94
DISTANZE PROGRESSIVE		2468.00	3557.95
ANDAMENTO PLANIMETRICO		R=800.00 L=370.09	L=54.53
AND. CIGLI		-4.78%	-2.50%
ETTOMETRICHE		25	35
DIAG. VELOCITA'		100 km/h	80 km/h

Sanas
GRUPPO FS ITALIANE
Direzione Progettazione e Realizzazione Lavori

ADEGUAMENTO S.S. n°87 "SANNITICA"

Interventi localizzati per garantire la percorribilità immediata
Tratto "Campobasso - Bivio S.Elia"
Lotti A2 e A3

PROGETTO DEFINITIVO COD. CB 150

PROGETTAZIONE:
(Mandatario) **bonifica spa**
(Mandatario) **FRANCHETTI**

PROGETTISTA:
Ing. Franco Persio Bocchetto - Ordine Ing. Roma n. 28664-Sez. A
Ing. Luigi Albert - Ordine Ing. Milano n. 14725-Sez. A
Ing. Paolo Franchetti - Ordine Ing. Vicenza n. 2013-Sez. A

GEOLOGO:
Geol. Dott. Anna Maria Bruna
Ordine Geol. Lazio n. 1531

RESPONSABILE DELL'INTEGRAZIONE DELLE DISCIPLINE SPECIALISTICHE:
Ing. Franco Persio Bocchetto - Ordine Ing. Roma n. 28664-Sez. A

COORDINATORE DELLA SICUREZZA:
Ing. Andrea Maria Enea Falla - Ordine Ing. Catania n. 46701

VISTO: IL RESPONSABILE DEL PROCEDIMENTO
Ing. CLAUDIO BUCCI

GEOLOGIA GEOTECNICA E SISMICA
Geotecnica e Sismica
Profilo geotecnico longitudinale - tav. 4/4

CODICE PROGETTO	NOME FILE	REVISIONE	SCALA:
PROGETTO	LIV. PROG. ANNO		
DPCB0150 D 22	T00GEOGETFG04	A	1:2.000/200
CODICE ELAB.	T00GEOGETFG04		

A ISTRUTTORIA ANAS
Luglio 2022 Geol. M. Tedesco Geol. F. Staffini Ing. L. Albert
REV. DESCRIZIONE DATA REDATTO VERIFICATO APPROVATO