



Scala 1:200

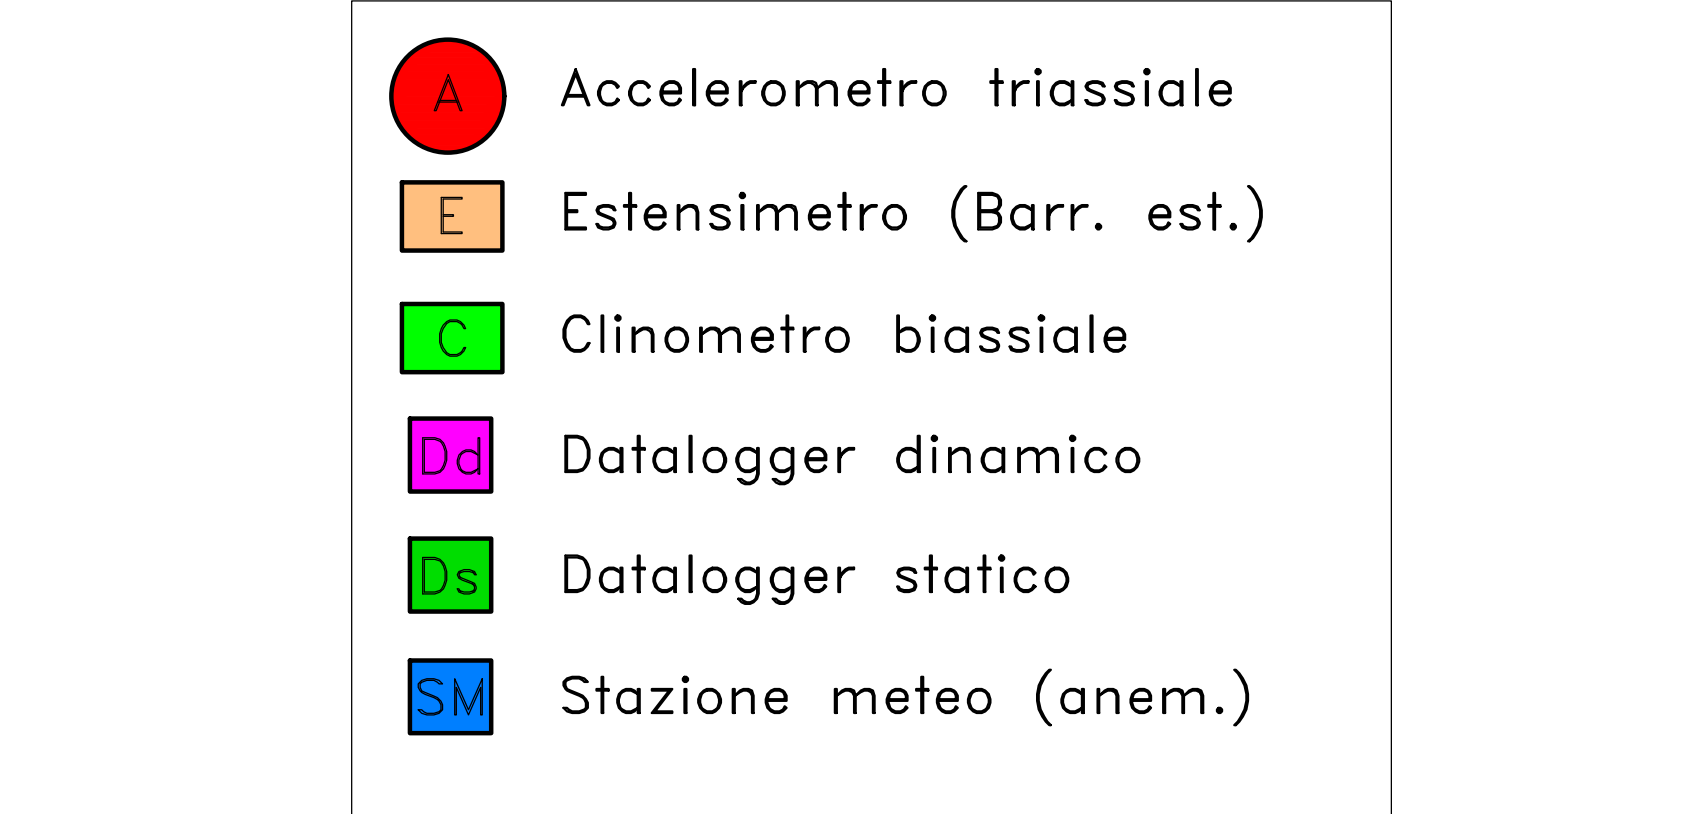


Strumenti installati sulle opere d'arte.						
Opera	Accelerometro o triassiale	Estensimetro (barr. est)	Clinometro biassiale	Datalogger dinamico	Datalogger statico	Stazione meteo (anem.)
Viadotto 2	4	60	5	1	1	1

	Progressive	Q.P.	H	Q1	Q2	Q3	Q4	Lunghezza pali
PILA 1	1+820,00	852,98	7,50 m	850,42	849,92	842,42	840,42	31,00m
PILA 2	1+860,00	852,91	9,00 m	850,35	849,85	840,85	838,85	33,00m
PILA 3	1+900,00	852,85	7,50 m	850,29	849,79	842,29	840,29	31,00m

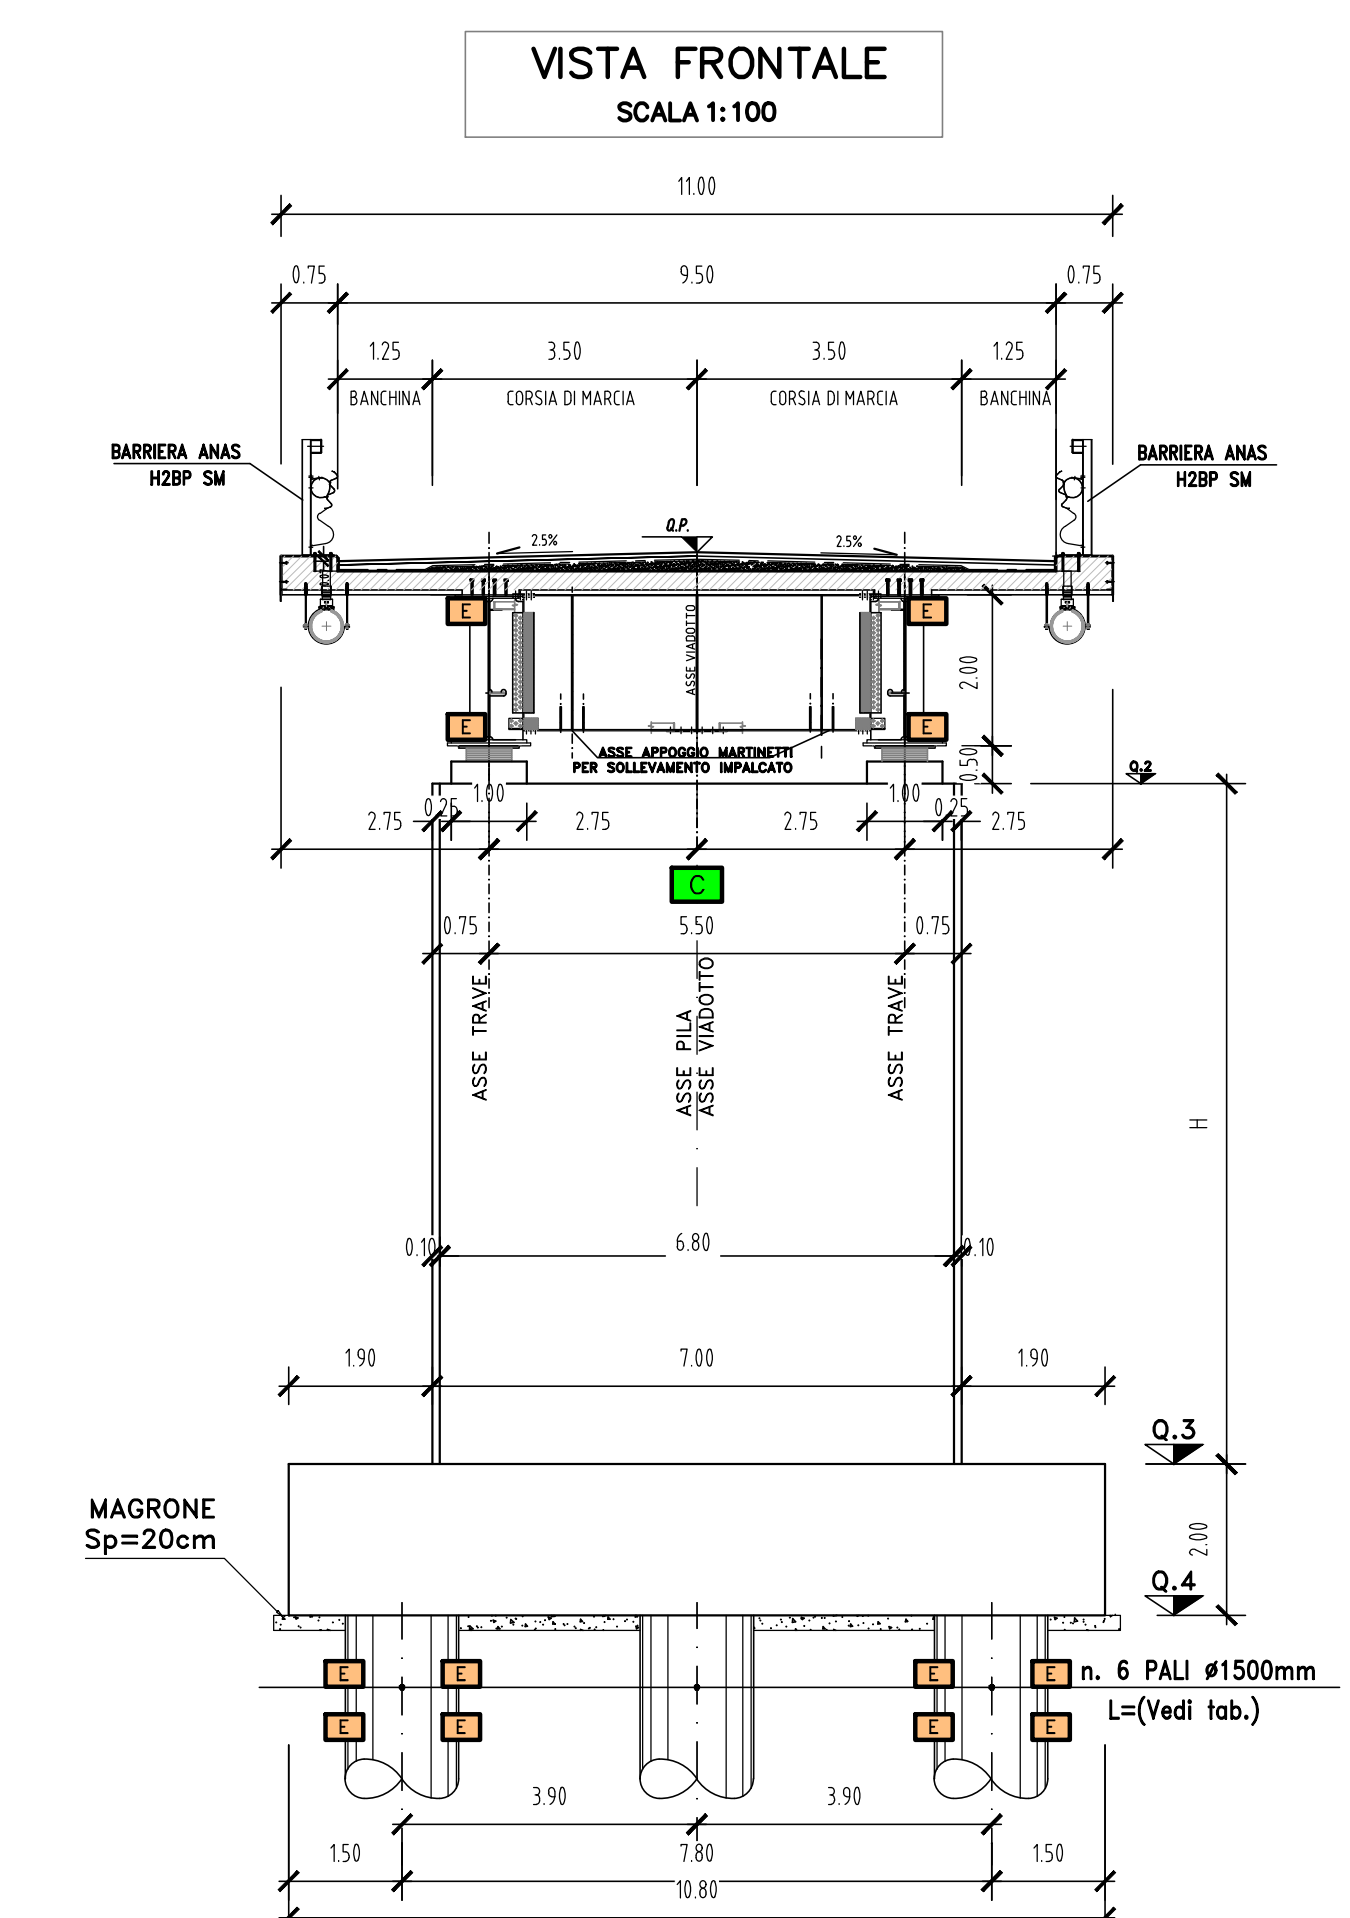

Scala 1:200

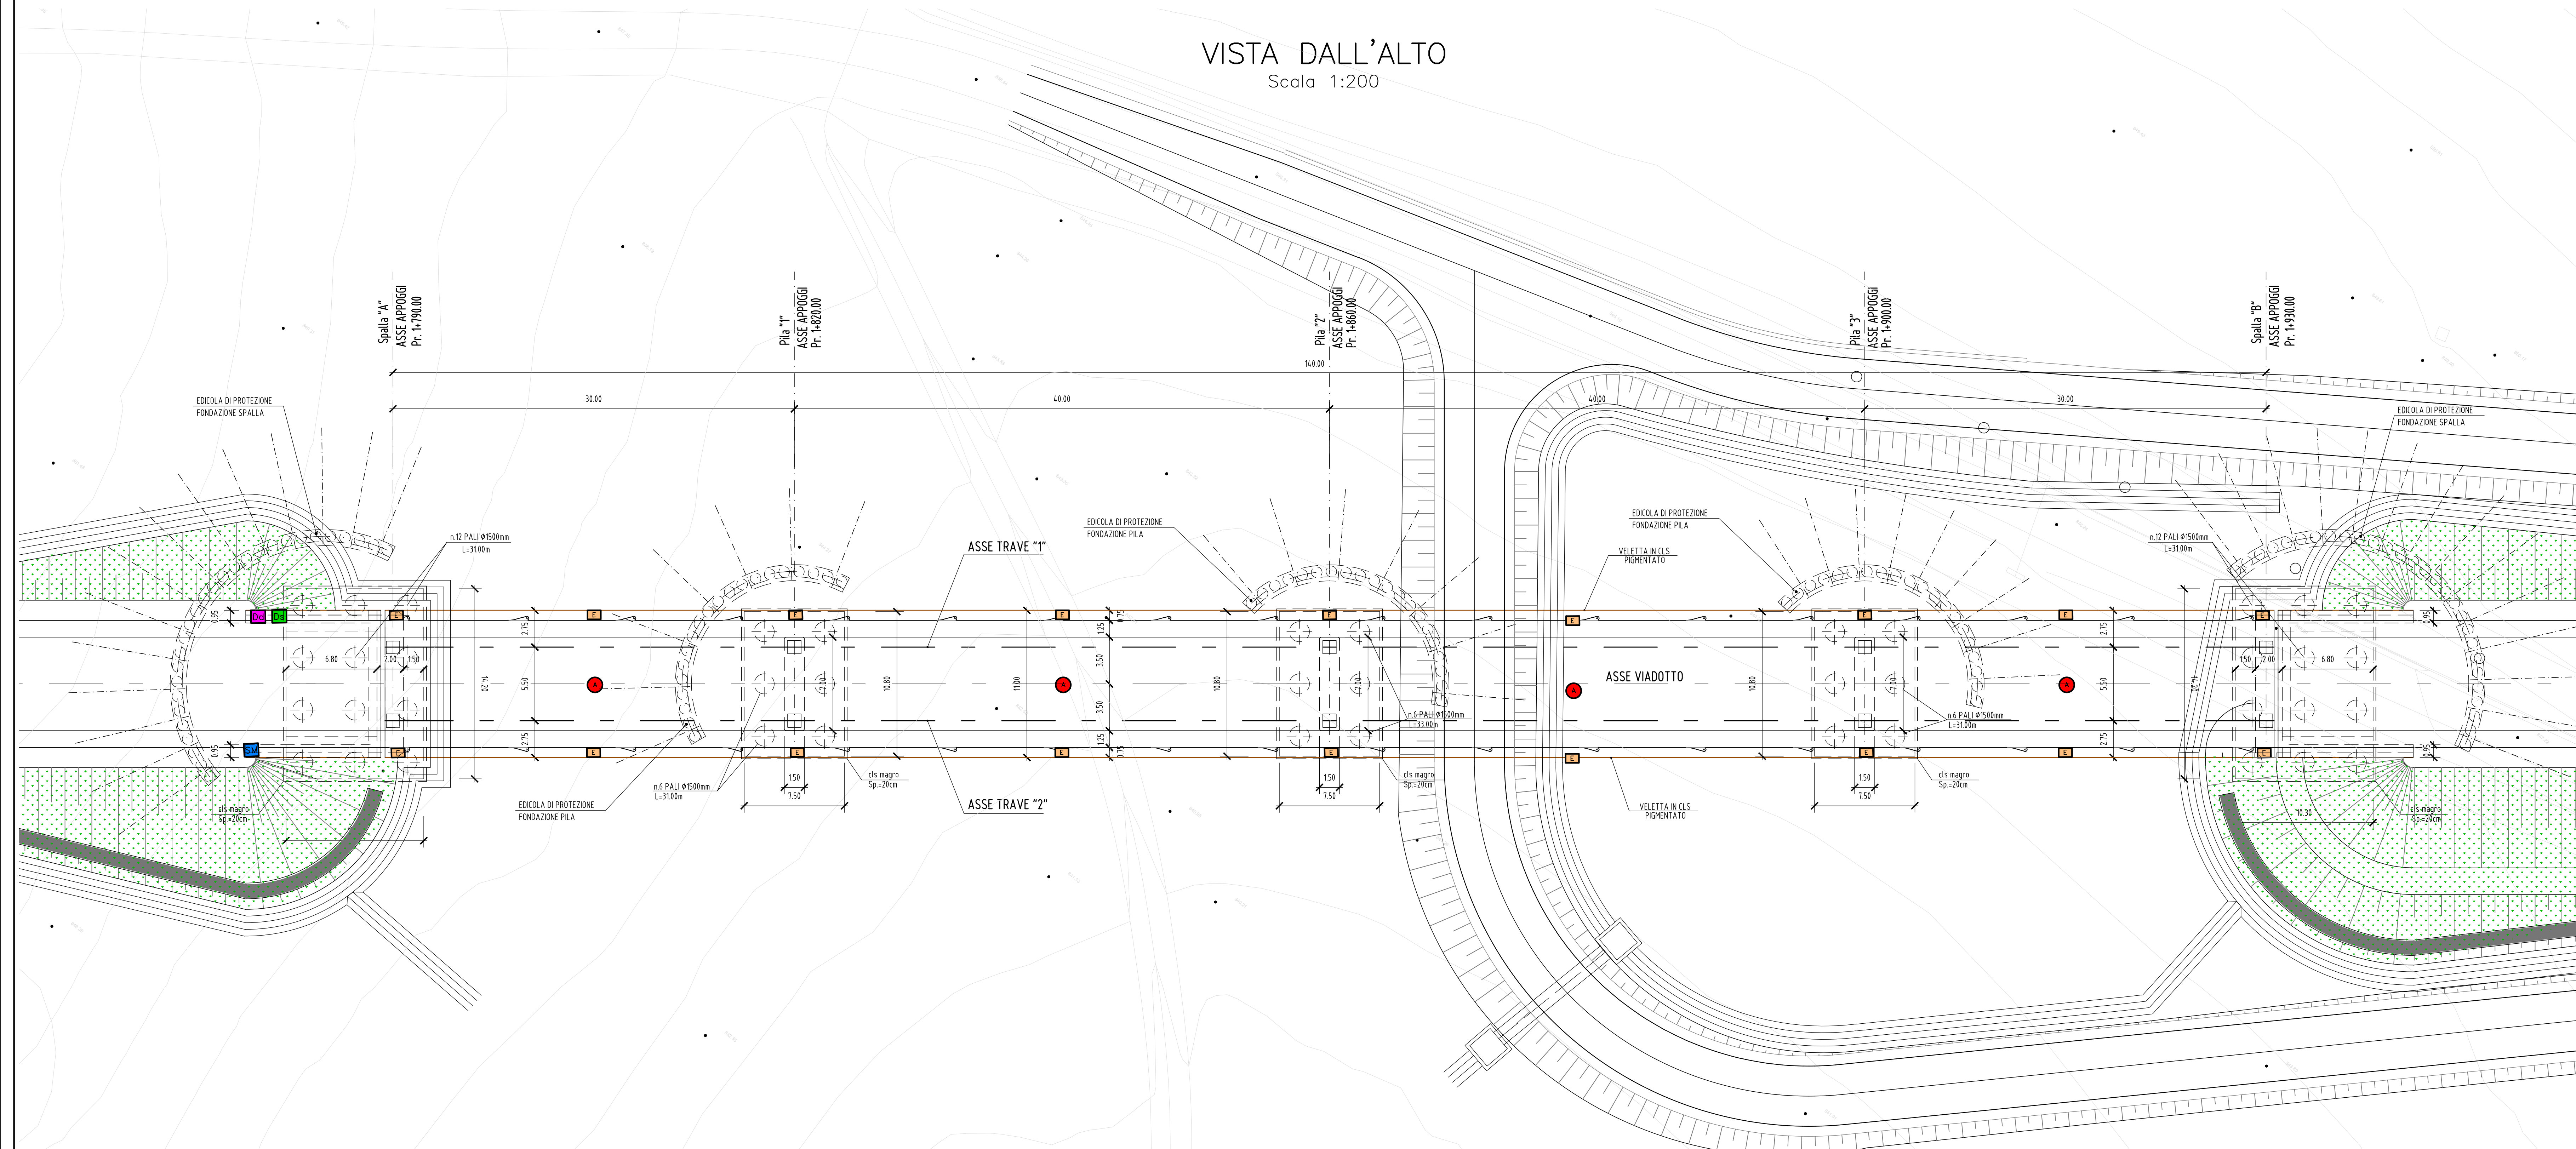

Interventi localizzati per garantire la percorribilità immed
 Tratto "Campobasso – Bivio S.Elia"
 Lotti A2 e A3

PROGETTO DEFINITIVO

000. CB 150

PROGETTAZIONE:

(Mandatario)
bonifica spa

(Monsanto)

 **EOL** Genetics. Ecology. Evolution.

(Mondato)

FRANCHETT

PROGETTISTA:

Ing. Franco Persio Bicchitto - Ordine Ing. Roma n. 28684
Ing. Luigi Albert - Ordine Ing. Milano n. 14725-Sez A
Ing. Paolo Franchetti - Ordine Ing. Vercenza n. 2013-Sez A

GEOLOGO:

Geol. Dott. Anna Maria Bruno
Ordine Geol. Lazio n. 1531

SECONDARY'S DELINEATIONS: DELLS

DISCIPLINE SPECIALISTICHE:

ing. Franco Persio Bocchetto - Urvine ing. Roma A. 0064-

Ing. Andrea Mario Enea Fallo - Ordine Ing. Catania n.° 467

VISTO: IL RESPONSABILE DEL PROCEDIMENTO

Ing. CLAUDIO BUCCI

EOTECNICA E SISMICA

Geotecnica – Strutture

prospetto e vista frontale

	RELACIONES
--	------------

[illegible]

E	U	G	E	P	U	U	Z	B
---	---	---	---	---	---	---	---	---

	Luglio 2022	Ing. MAFeri	Ing. A.Tosiani
--	-------------	-------------	----------------

	Aprile 2022	Ing. M. Neri	Ing. A. Tosani

	DATA	REDATTO	VERIFICATO
--	------	---------	------------