



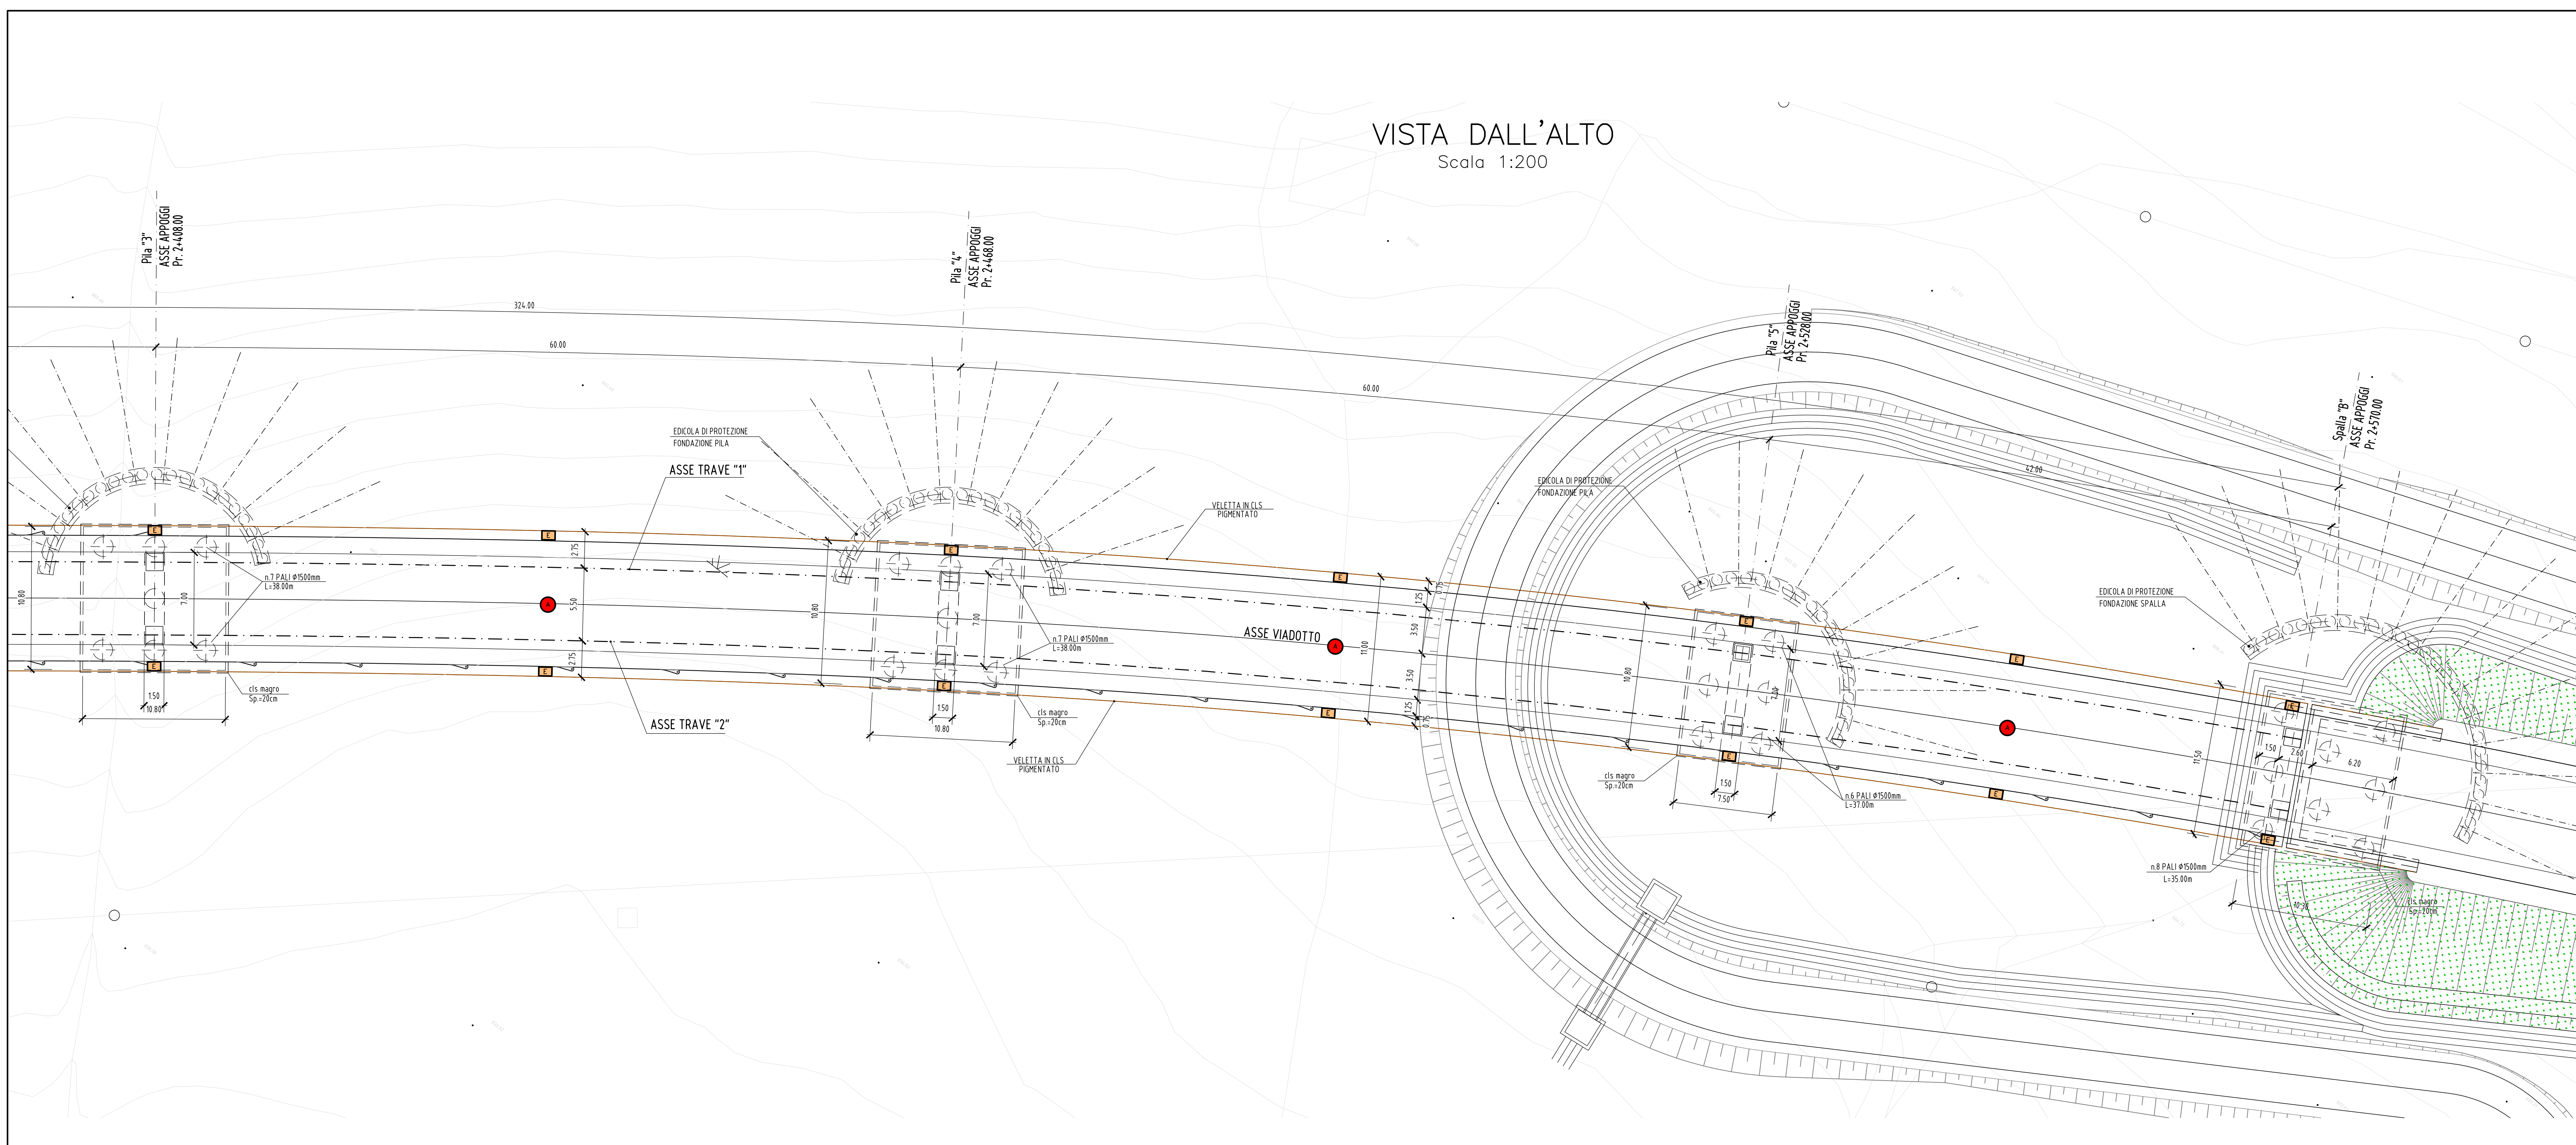


- A** Accelerometro triassiale
- E** Estensimetro (Barr. est.)
- C** Clinometro biassiale
- pd** Datalogger dinamico
- DS** Datalogger statico
- SM** Stazione meteo (anem.)

Strumenti installati sulle opere d'arte.						
Opera	Accelerometro triassiale	Estensimetro (barr. est)	Clinometro biassiale	Datalogger dinamico	Datalogger statico	Stazione meteo (anem.)
Viadotto 3	6	92	7	1	1	5

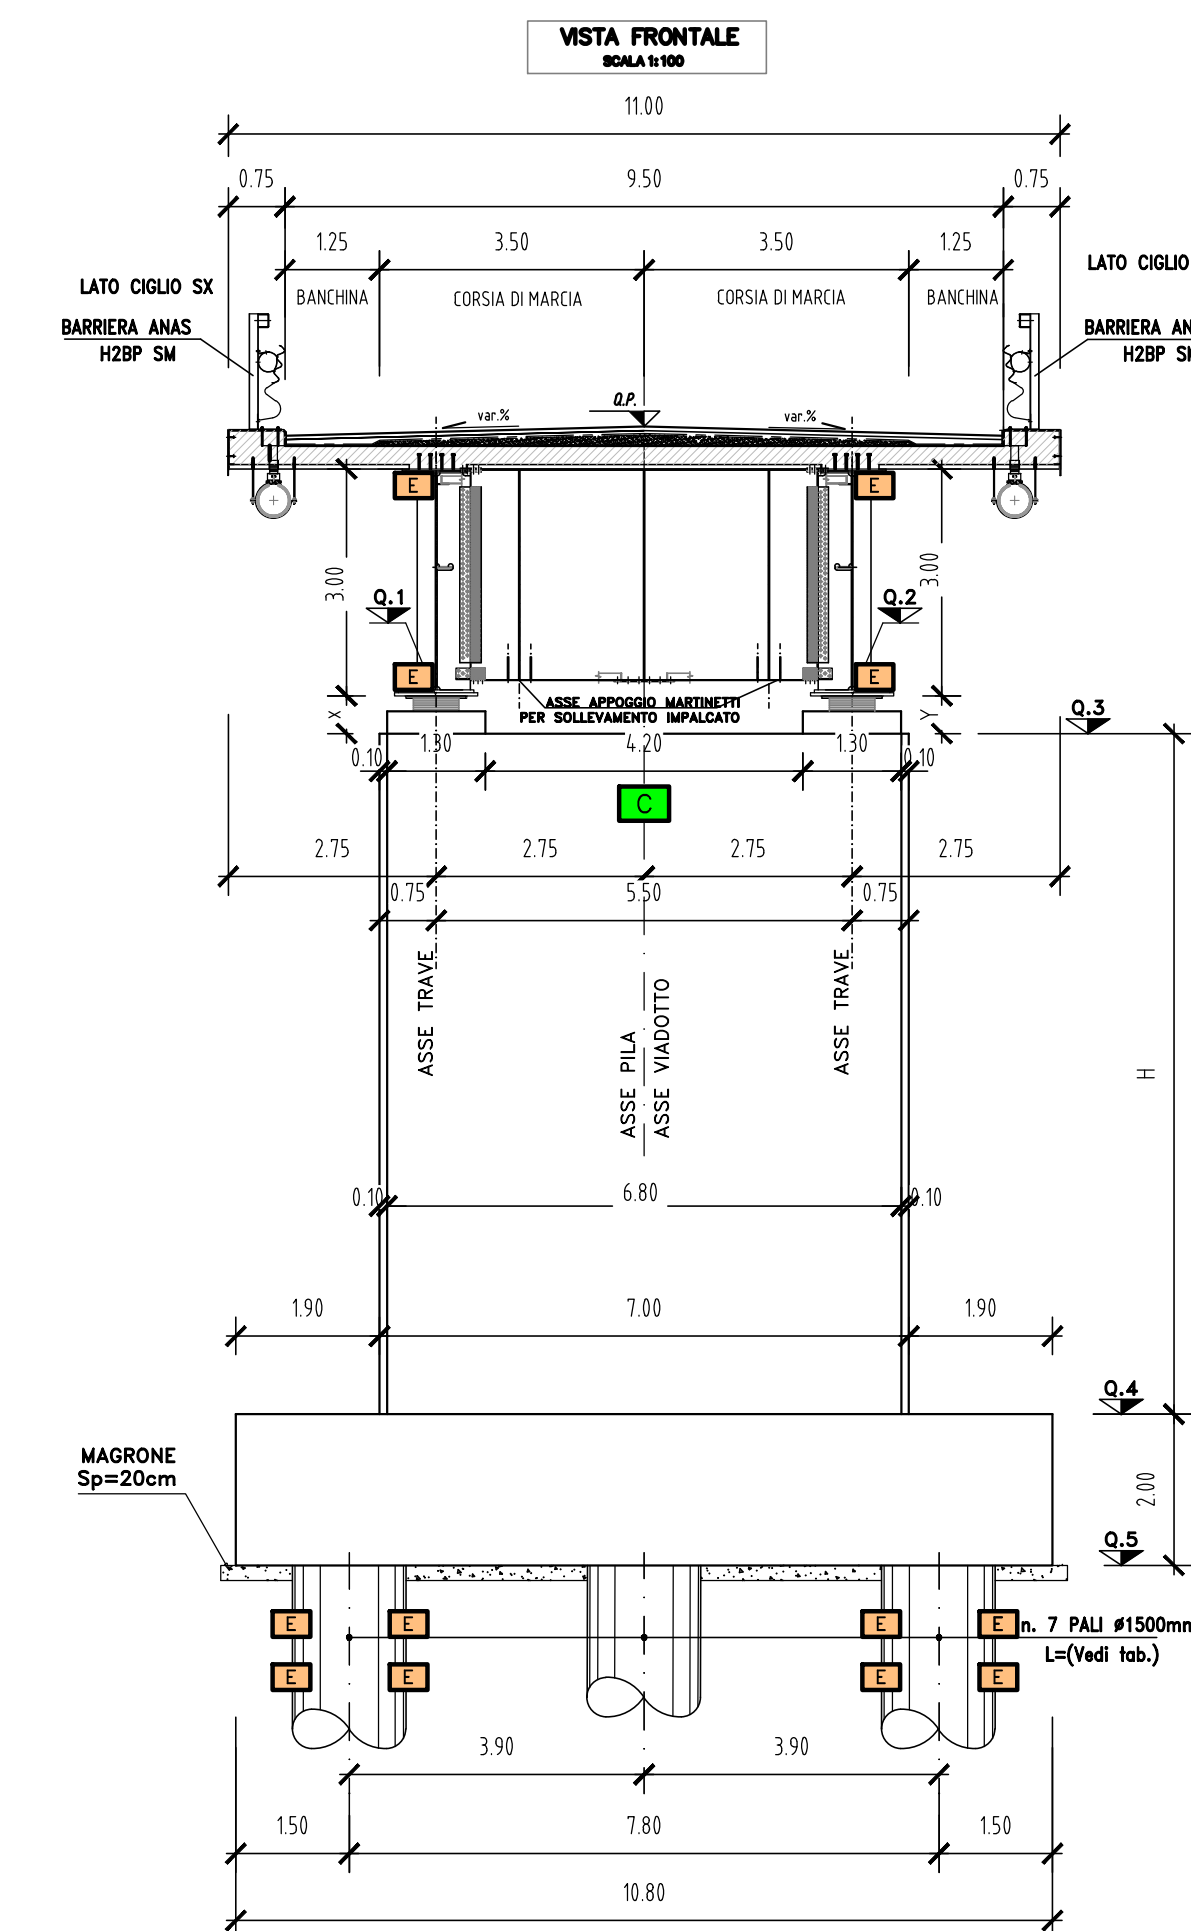

	Progressive	Q.P.	H	Q1 (foto ciglio sx)	Q2 (foto ciglio dx)	Q3	Q4	Q5	X (foto ciglio sx)	Y (foto ciglio dx)	Longhezza Pila
PILA 2	2+348,00	852,15	7,50 m	848,59	848,59	848,09	840,59	838,59	50 cm	50 cm	37,00m
PILA 3	2+408,00	851,87	9,50 m	846,54	846,41	847,31	838,41	836,41	63 cm	50 cm	38,00m
PILA 4	2+468,00	851,85	10,00 m	846,33	846,09	847,59	837,59	835,59	74 cm	50 cm	38,00m

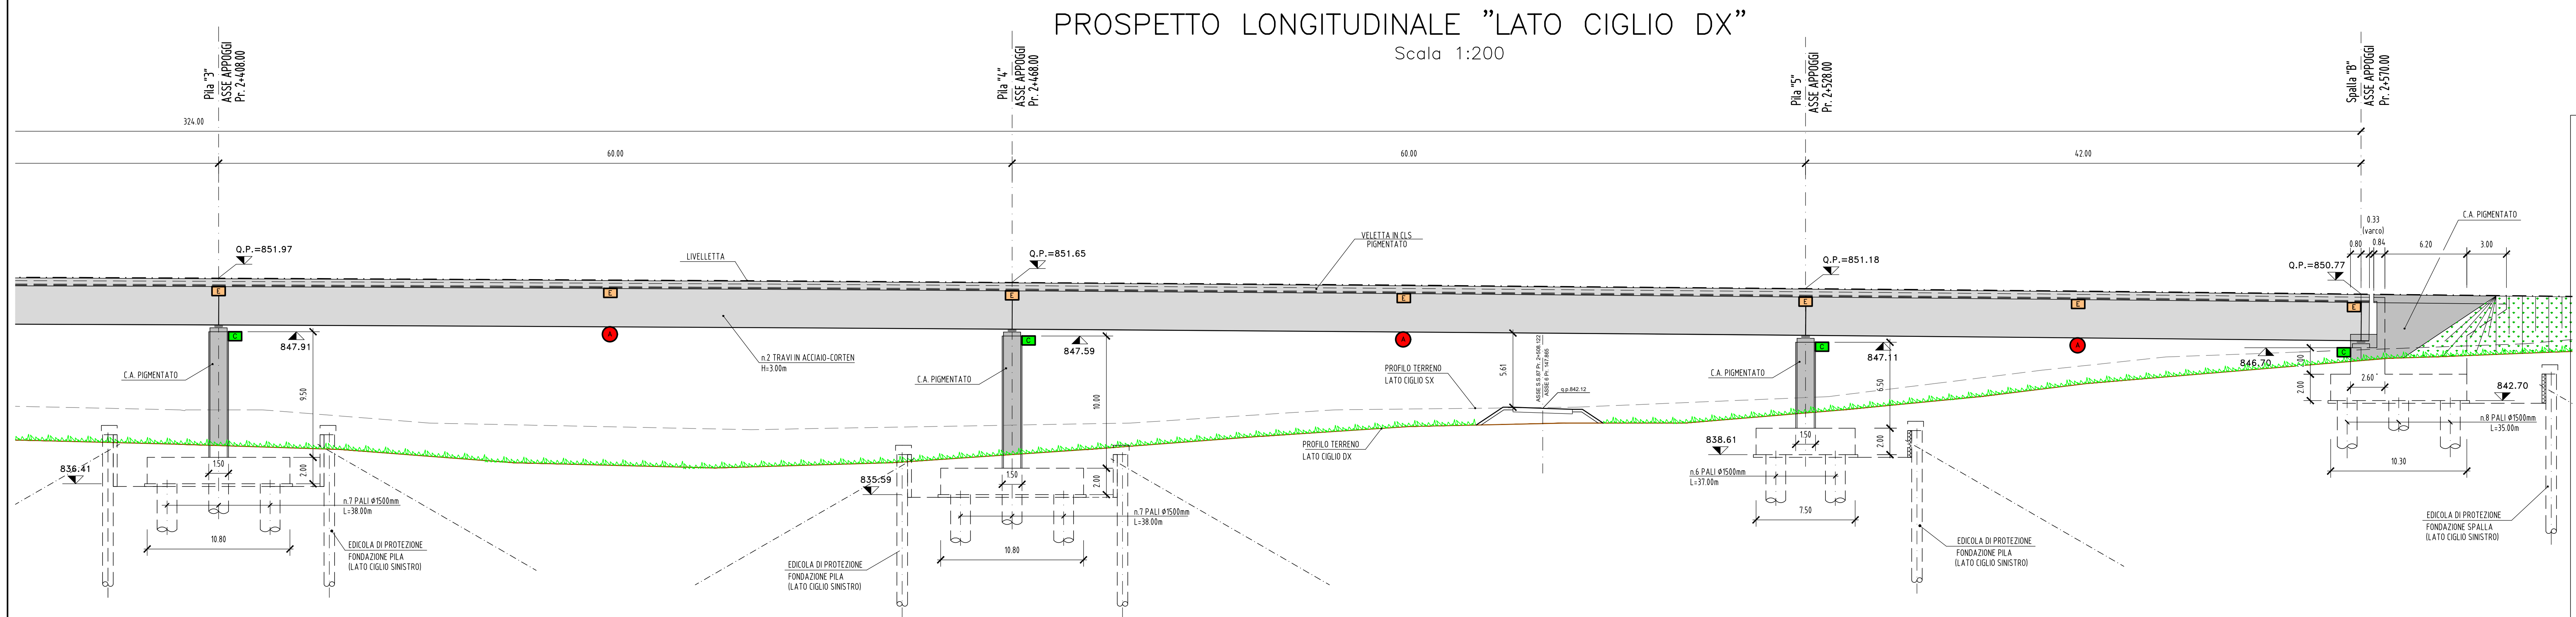

Sanas
GRUPPO FS ITALIANE
Direzione Progettazione e Realizzazione Lavori

ADEGUAMENTO S.S. n°87 "SANNITICA"
Interventi localizzati per garantire la percorribilità immediata
Tratto "Campobasso - Bivio S.Elia"
Lotti A2 e A3

PROGETTO DEFINITIVO		COD. CB 150
PROGETTAZIONE:		
(Mondovio) bonifica spa (Mondovio)  bonifica spa Ing. Antonio Gallo, Riccardo Olivero (Mondovio) FRANCHETTI		PROGETTISTA: Ing. Franco Piersi Biscietto - Ordine Ing. Roma n.2864-Sar A Ing. Luigi Alberti - Ordine Ing. Milano n.14235-Sar A Ing. Paolo Franchetti - Ordine Ing. Venezia n.2013-Sar A GEOLOGO: Geol. Dott. Anna Maria Bruna Ordine Geol. Lazio n. 1531 RESPONSABILE DELL'INTEGRAZIONE DELLE DISCIPLINE SPECIALISTICHE: Ing. Franco Piersi Biscietto - Ordine Ing. Roma n.2864-Sar A COORDINATORE DELLA SICUREZZA: Ing. Andrea Maria Enzo Fallo - Ordine Ing. Catania n.145101 VISTO: IL RESPONSABILE DEL PROCEDIMENTO Ing. CALEDIO BUCI

02 GE-GEOLOGIA, GEOTECNICA E SISMICA
02.04 Monitoraggio Geotecnica - Strutture
Viadotto 3: Vista dall'alto, prosp. e vista frontale pila tav.2/2

CODICE PROGETTO				NOME FILE				REVISIONE		SCALA:			
PROGETTO				LAV. PROG. ANNO				T00GE00GETPU04B					
DPCB0150 D 22				CODICE ELAB.				T00GE00GETPU04				B 1:200/100	
C													
B				ISTRUTTORIA ANAS				Luglio 2022		Ing. M.Martini		Ing. A.Troiani Ing. F.P.Biscietto	
A				EMISSIONE				Aprile 2022		Ing. M.Martini		Ing. A.Troiani Ing. F.P.Biscietto	
REV.				DESCRIZIONE				DATA		REDAZIONE		VERIFICATO	
										APPROVATO			