


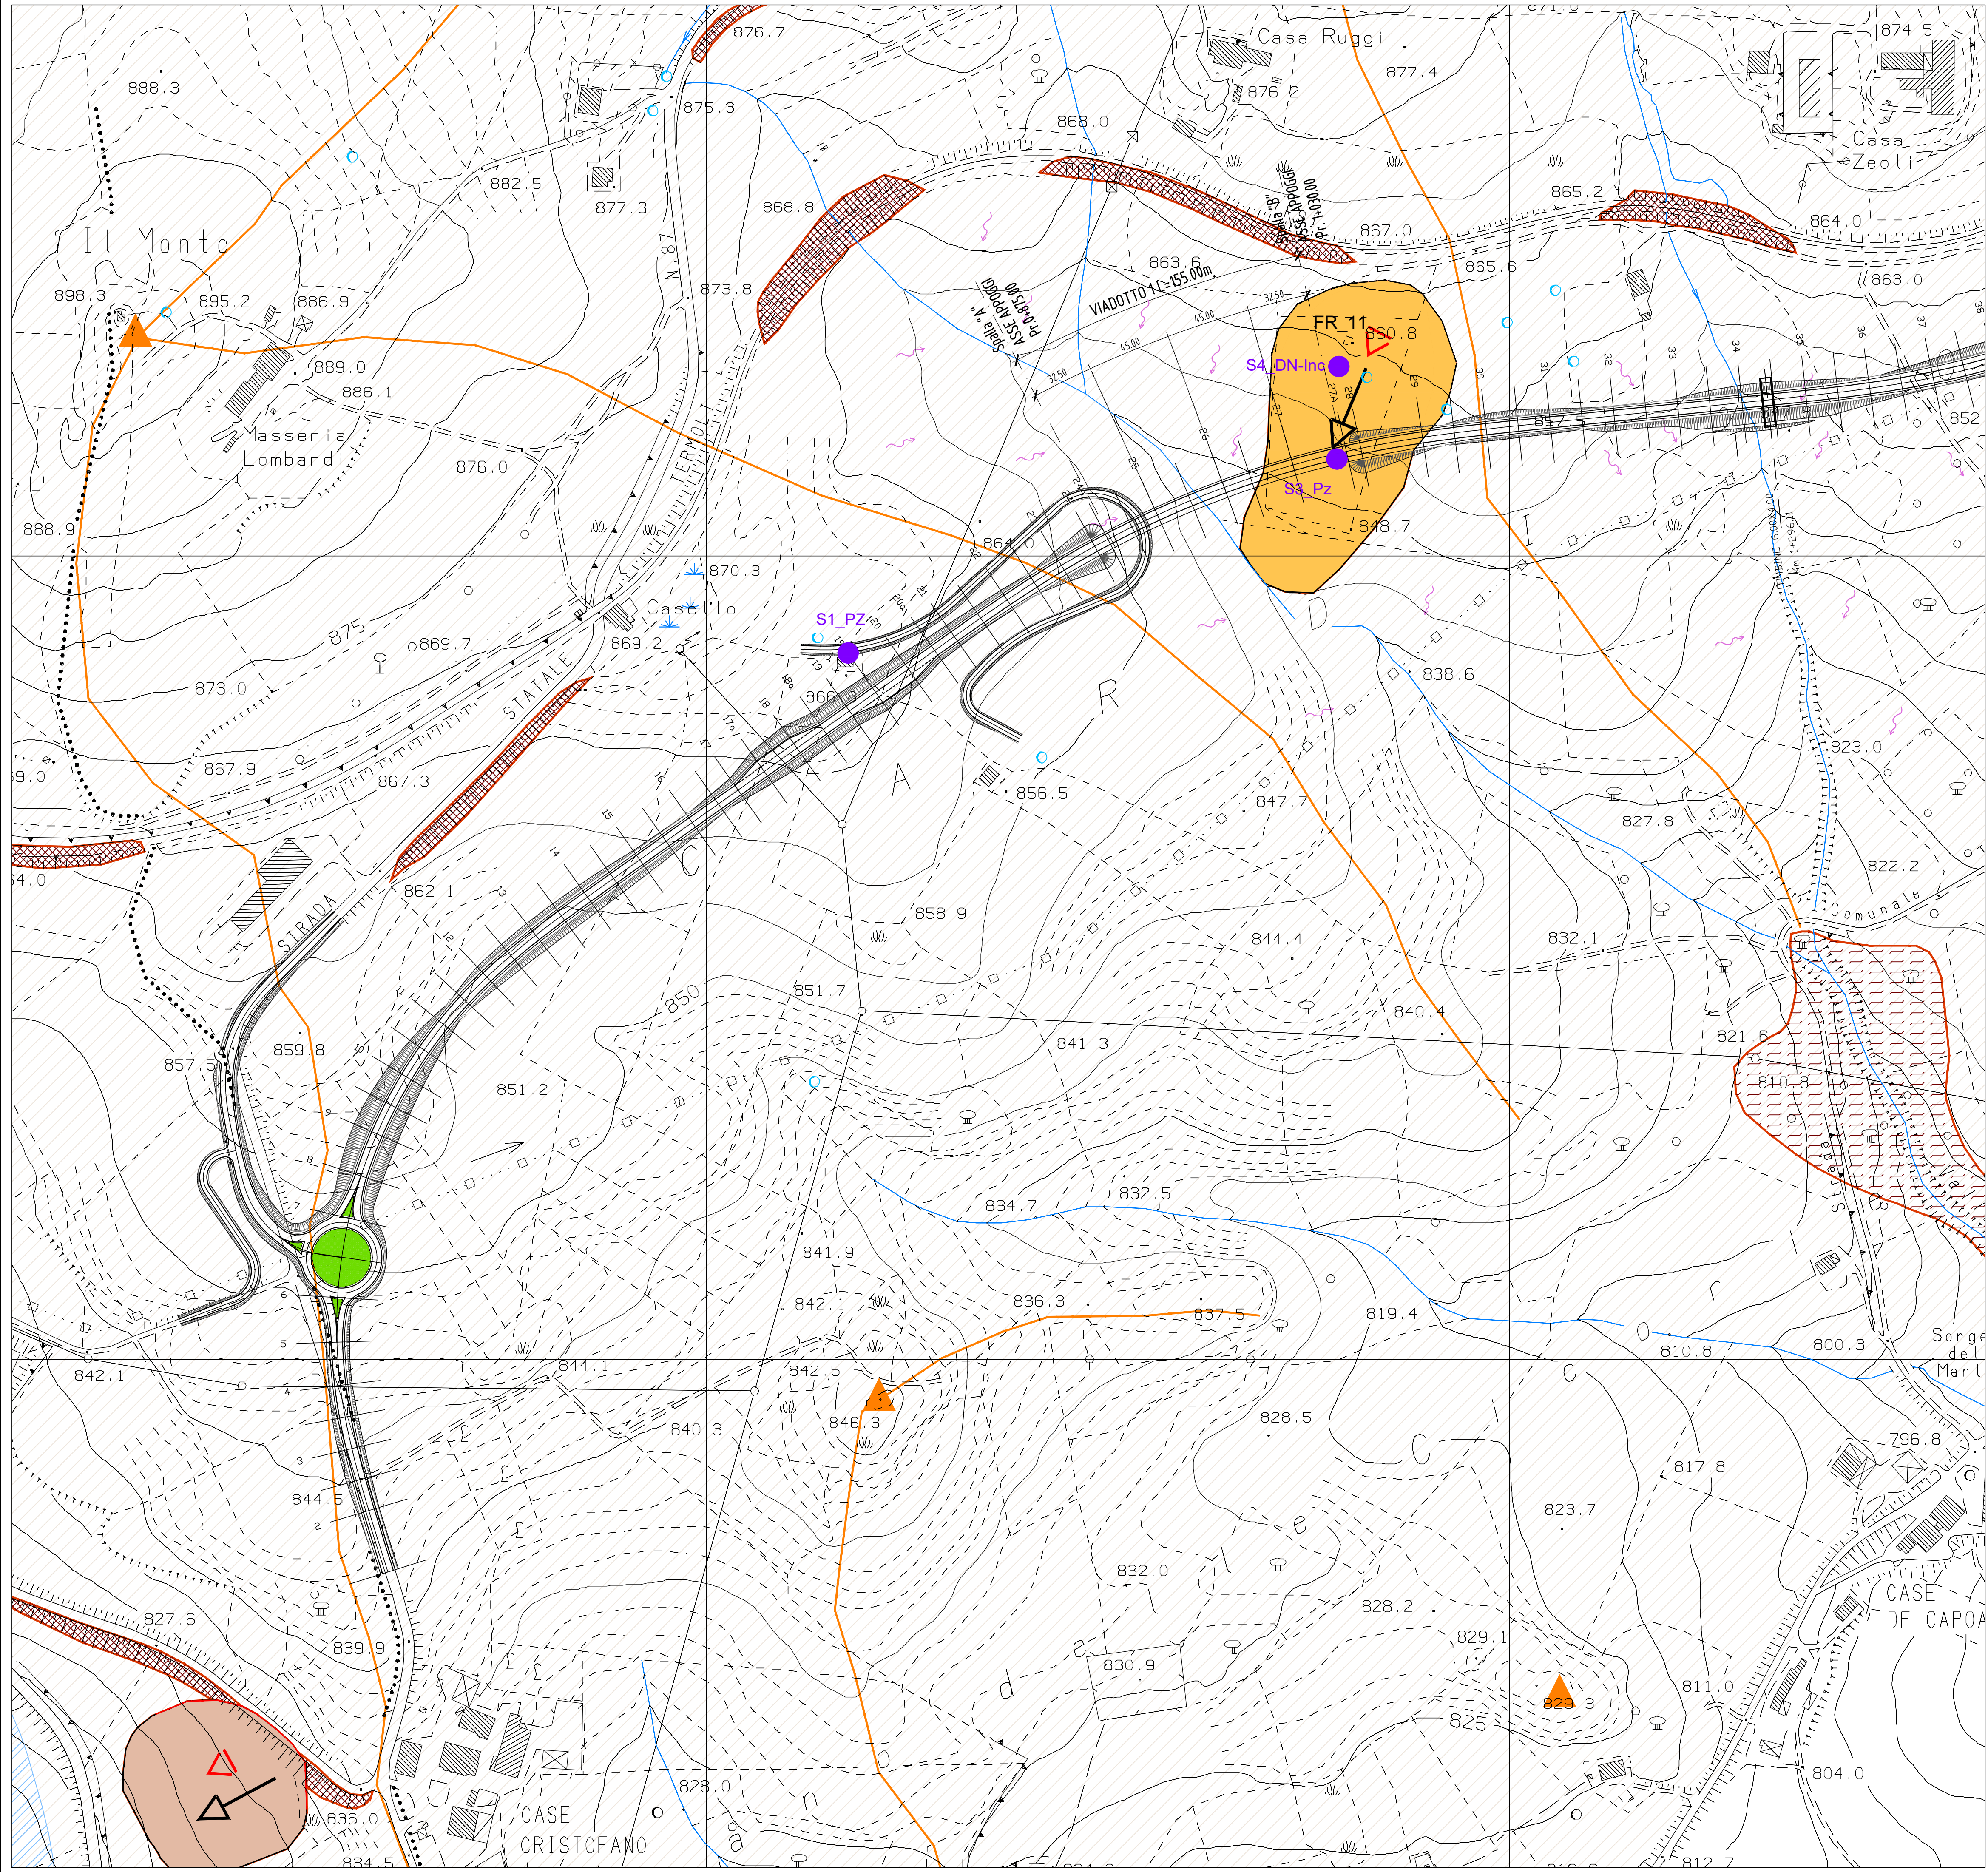

LEGENDA

Campagna indagini - Progetto Definitivo (2020-2021)

- S_n P_z Sondaggi a carotaggio continuo attrezzato a piezometro
- S_n_Inc-DH Sondaggi a carotaggio continuo attrezzato a inclinometro/down - hole
- S_n_DN-Inc Sondaggi a distruzione di nucleo attrezzato a inclinometro

Elementi antropici

- Riporti

Forme di versante

- Nicchia di distacco di frana attiva
- - - Nicchia di distacco di frana quiescente
- - - Nicchia di distacco di frana inattiva
- - - Scarpata di frana
- Contatto litologico
- Erosione areale diffusa
- Corpo di frana attiva
- Corpo di frana quiescente
- Corpo di frana inattiva
- ∇ Scorrimento rotazionale
- Scorrimento traslazionale
- Contropendenza di frana
- Direzione movimento frana
- FR_n — Codice frane descritte in relazione Creep
- Solco di erosione
- Terreni imbibiti e/o ristagni idrici
- Dorsale morfologica
- ▲ Vetta morfologica

Aree Vincolate dalla Autorità di Bacino

- Area a Pericolosità moderata (Pf1)
- Area a Pericolosità elevata (Pf2)
- Area a Pericolosità estremamente elevata (Pf3)

Substrato fortemente pedogenizzato

- SUBSTRATO 1 - Substrato formato dal complesso delle Argille Varicolori
- SUBSTRATO 2 - Substrato formato dalle argille del F. Fortone



Direzione Progettazione e Realizzazione Lavori

ADEGUAMENTO S.S. n°87 "SANNITICA"

Interventi localizzati per garantire la percorribilità immediata
Tratto "Campobasso - Bivio S.Elia"
Lotti A2 e A3

PROGETTO DEFINITIVO


COD. CB 150

PROGETTAZIONE:

(Mandatario)

bonifica spa

(Mandatario)

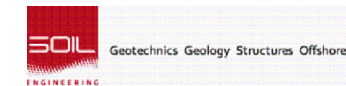

(Mandatario)

FRANCHETTI

PROGETTISTA:

Ing. Franco Persio Bocchetto - Ordine Ing. Roma n. 9864-Sez A
Ing. Luigi Albert - Ordine Ing. Milano n. 14725-Sez A
Ing. Paolo Franchetti - Ordine Ing. Vicenza n. 2013-Sez A

GEOLOGO:

Geol. Dott. Anna Maria Bruna
Ordine Geol. Lazio n. 1531

RESPONSABILE DELL'INTEGRAZIONE DELLE

DISCIPLINE SPECIALISTICHE:

Ing. Franco Persio Bocchetto - Ordine Ing. Roma n. 9864-Sez A

COORDINATORE DELLA SICUREZZA:

Ing. Andrea Maria Enea Falla - Ordine Ing. Catania n. 146701

VISTO: IL RESPONSABILE DEL PROCEDIMENTO

Ing. CLAUDIO BUCCI

GEOLOGIA GEOTECNICA E SISMICA
Monitoraggio Geotecnica - Strutture
Monitoraggio geotecnico - Strumentazione esistente - tav. 1/3

CODICE PROGETTO		NOME FILE		REVISIONE	SCALA:
PROGETTO		LIV. PROG. ANNO			
DPCB0150		D 22			
		CODICE ELAB.			
		T00GE00MOGPU07			
				A	1:2.000
A	EMISSIONE	Luglio 2022	Geol. M. Tedesco	Geol. F. Staffini	Ing. L. Albert
REV.	DESCRIZIONE	DATA	REDATTO	VERIFICATO	APPROVATO