


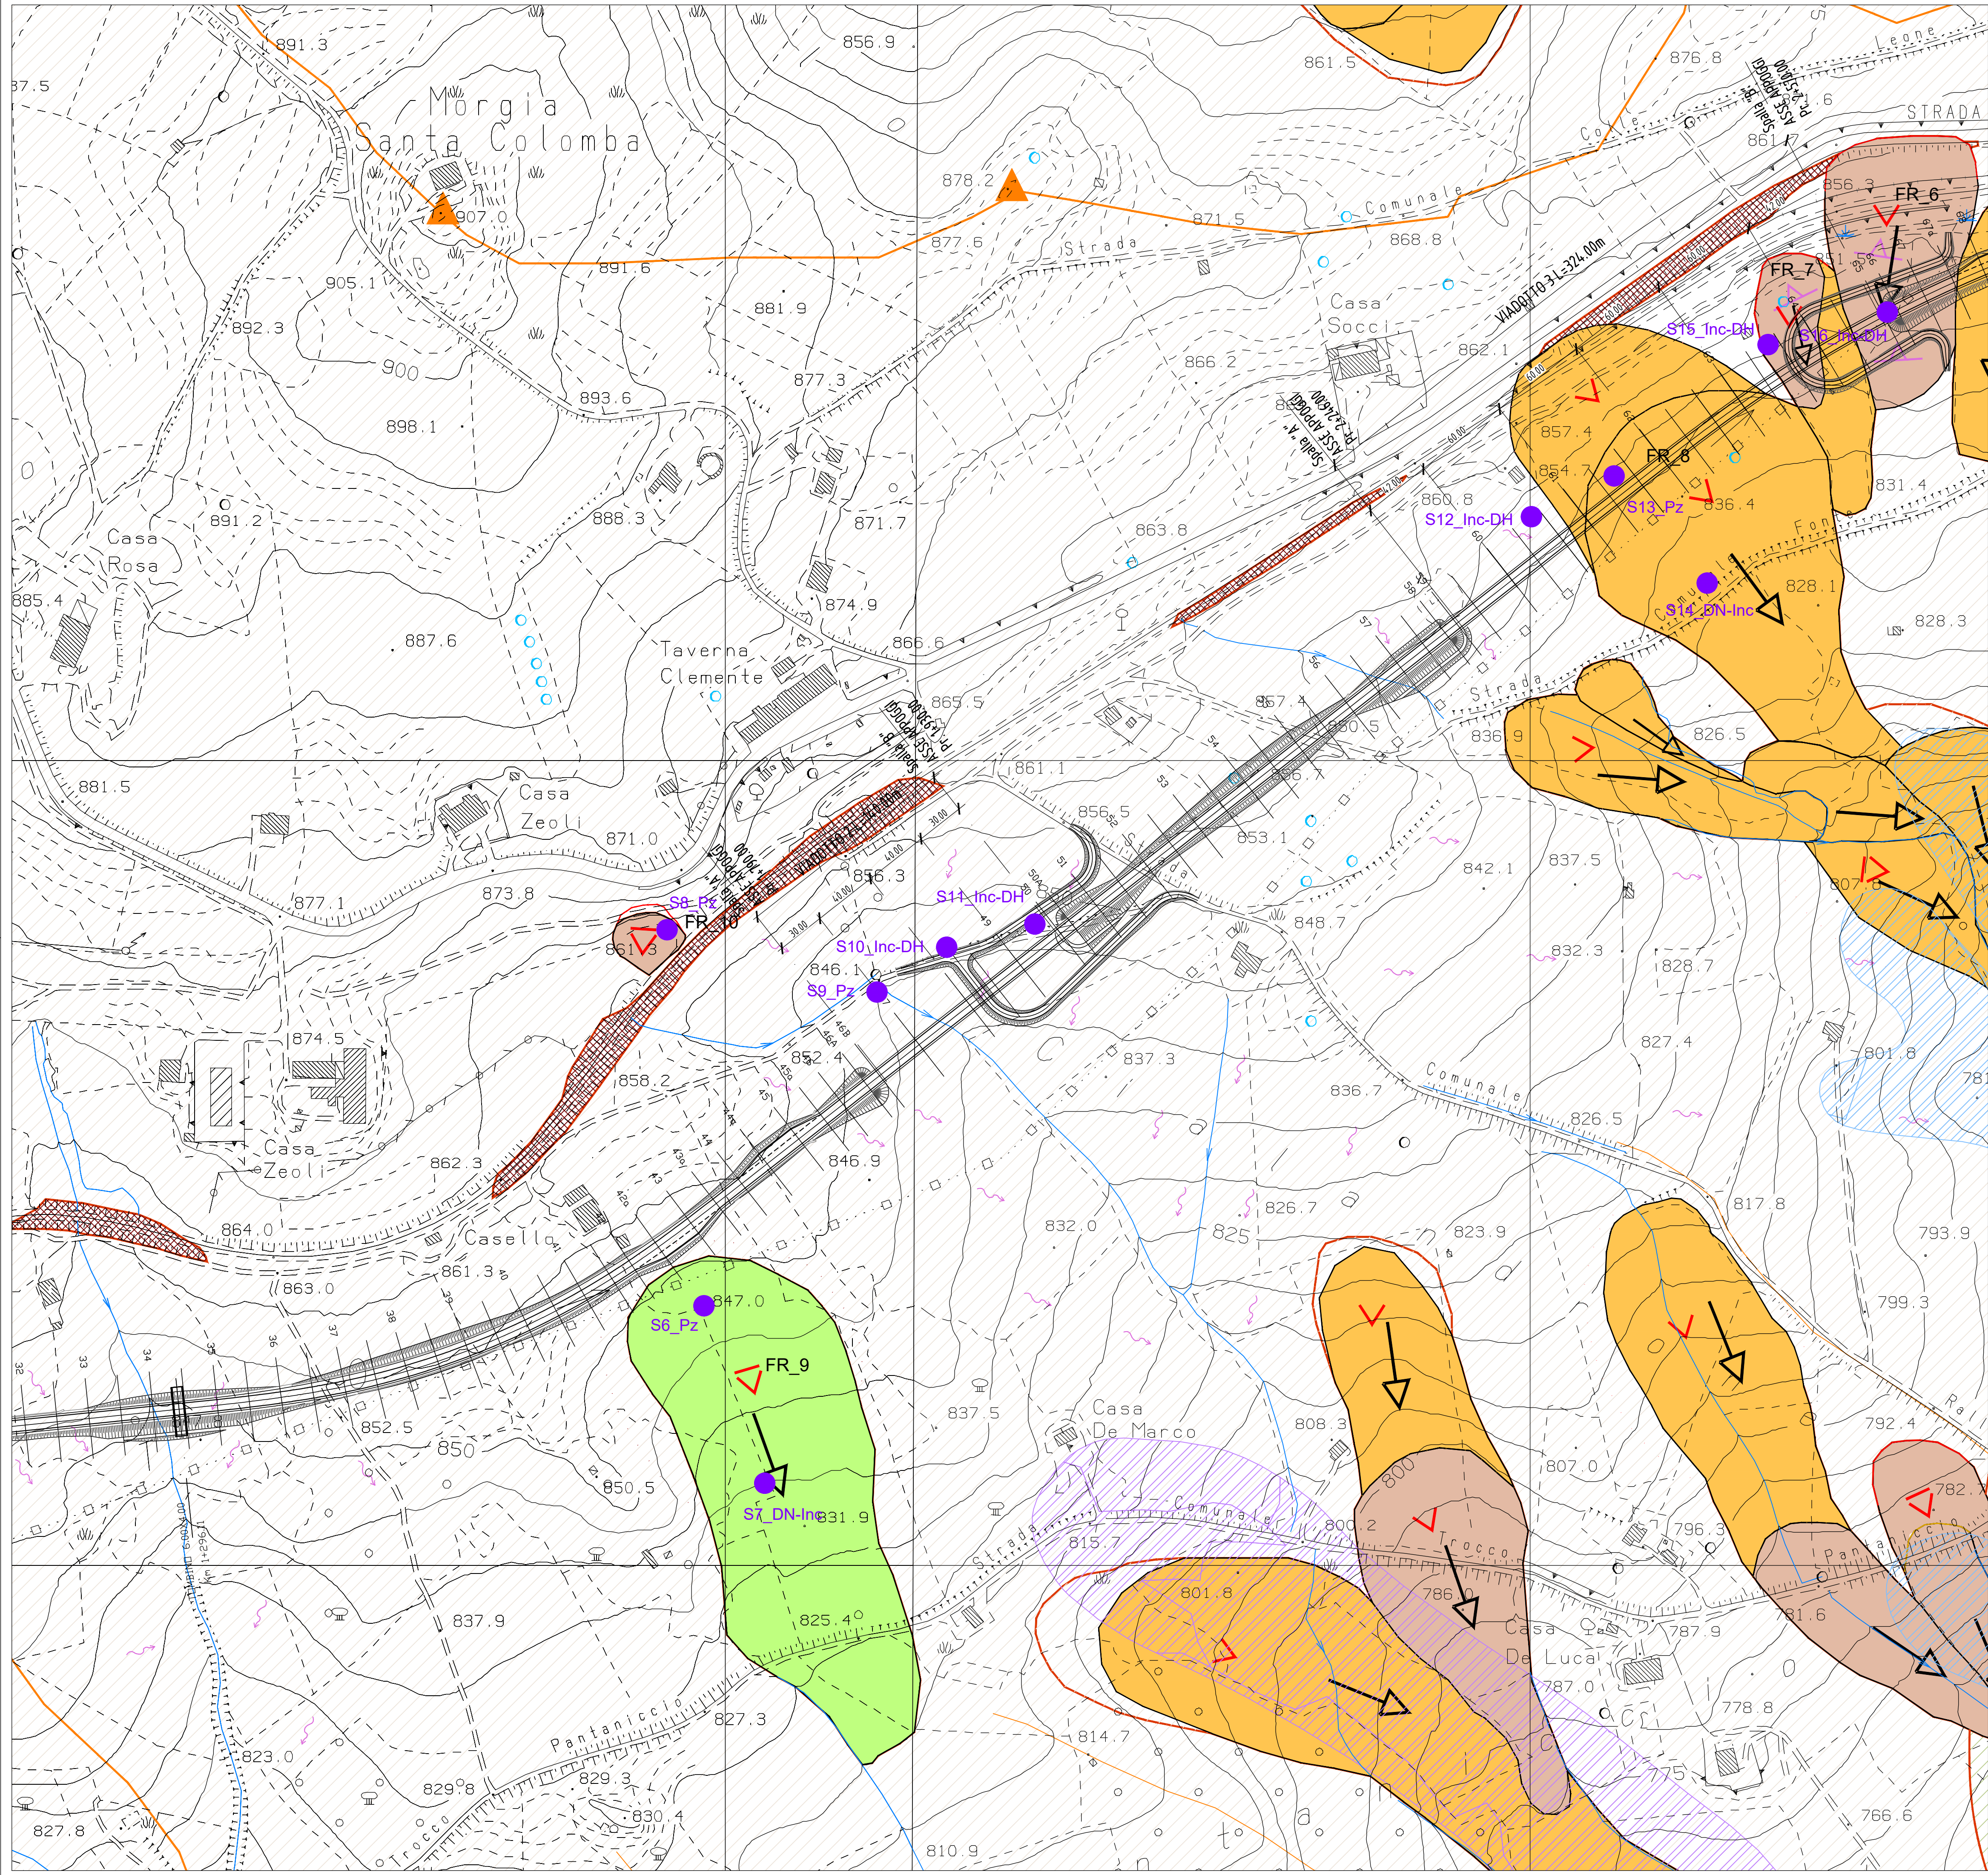

LEGENDA

Campagna indagini - Progetto Definitivo (2020-2021)

- Sn Pz Sondaggi a carotaggio continuo attrezzato a piezometro
- Sn_Inc-DH Sondaggi a carotaggio continuo attrezzato a inclinometro/down - hole
- Sn_DN-Inc Sondaggi a distruzione di nucleo attrezzato a inclinometro

Elementi antropici

- ▨ Riporti

Forme di versante

- ↗ Nicchia di distacco di frana attiva
- ↗ Nicchia di distacco di frana quiescente
- ↗ Nicchia di distacco di frana inattiva
- ↗ Scarpata di frana
- ↗ Contatto litologico
- ▨ Erosione areale diffusa
- ▨ Corpo di frana attiva
- ▨ Corpo di frana quiescente
- ▨ Corpo di frana inattiva
- ↘ Scorrimento rotazionale
- ↘ Scorrimento traslazionale
- ↘ Contropendenza di frana
- ↘ Direzione movimento frana

FR_n

- ↘ Codice frane descritte in relazione

- ↘ Creep

- ↘ Solco di erosione

- ↘ Terreni imbibiti e/o ristagni idrici

- ↘ Dorsale morfologica

- ↘ Vetta morfologica

Aree Vincolate dalla Autorità di Bacino

- ▨ Area a Pericolosità moderata (Pf1)
- ▨ Area a Pericolosità elevata (Pf2)
- ▨ Area a Pericolosità estremamente elevata (Pf3)

Substrato fortemente pedogenizzato

- ▨ SUBSTRATO 1 - Substrato formato dal complesso delle Argille Varicolori
- ▨ SUBSTRATO 2 - Substrato formato dalle argille del F. Fortone



Direzione Progettazione e Realizzazione Lavori

ADEGUAMENTO S.S. n°87 "SANNITICA"

Interventi localizzati per garantire la percorribilità immediata
Tratto "Campobasso - Bivio S.Elia"
Lotti A2 e A3

PROGETTO DEFINITIVO


COD. CB 150

PROGETTAZIONE:

(Mandatario)

bonifica spa

(Mandante)

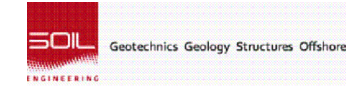

(Mandante)

FRANCHETTI

PROGETTISTA:

Ing. Franco Persio Bocchetto - Ordine Ing. Roma n. 9864-Sez A
Ing. Luigi Albert - Ordine Ing. Milano n. 14725-Sez A
Ing. Paolo Franchetti - Ordine Ing. Vicenza n. 2013-Sez A

GEOLOGO:

Geol. Dott. Anna Maria Bruna
Ordine Geol. Lazio n. 1531

RESPONSABILE DELL'INTEGRAZIONE DELLE
DISCIPLINE SPECIALISTICHE:

Ing. Franco Persio Bocchetto - Ordine Ing. Roma n. 9864-Sez A

COORDINATORE DELLA SICUREZZA:

Ing. Andrea Maria Enea Falla - Ordine Ing. Catania n. 146701

VISTO: IL RESPONSABILE DEL PROCEDIMENTO

Ing. CLAUDIO BUCCI

GEOLOGIA GEOTECNICA E SISMICA
Monitoraggio Geotecnica - Strutture
Monitoraggio geotecnico - Strumentazione esistente - tav. 2/3

CODICE PROGETTO		NOME FILE		REVISIONE	SCALA:
PROGETTO	LIV. PROG. ANNO	T00GE00MOGPU08A			
DPCB0150	D 22	CODICE ELAB. T00GE00MOGPU08		A	1:2.000
A	EMISSIONE	Luglio 2022	Geol. M. Tedesco	Geol. F. Staffini	Ing. L. Albert
REV.	DESCRIZIONE	DATA	REDATTO	VERIFICATO	APPROVATO