


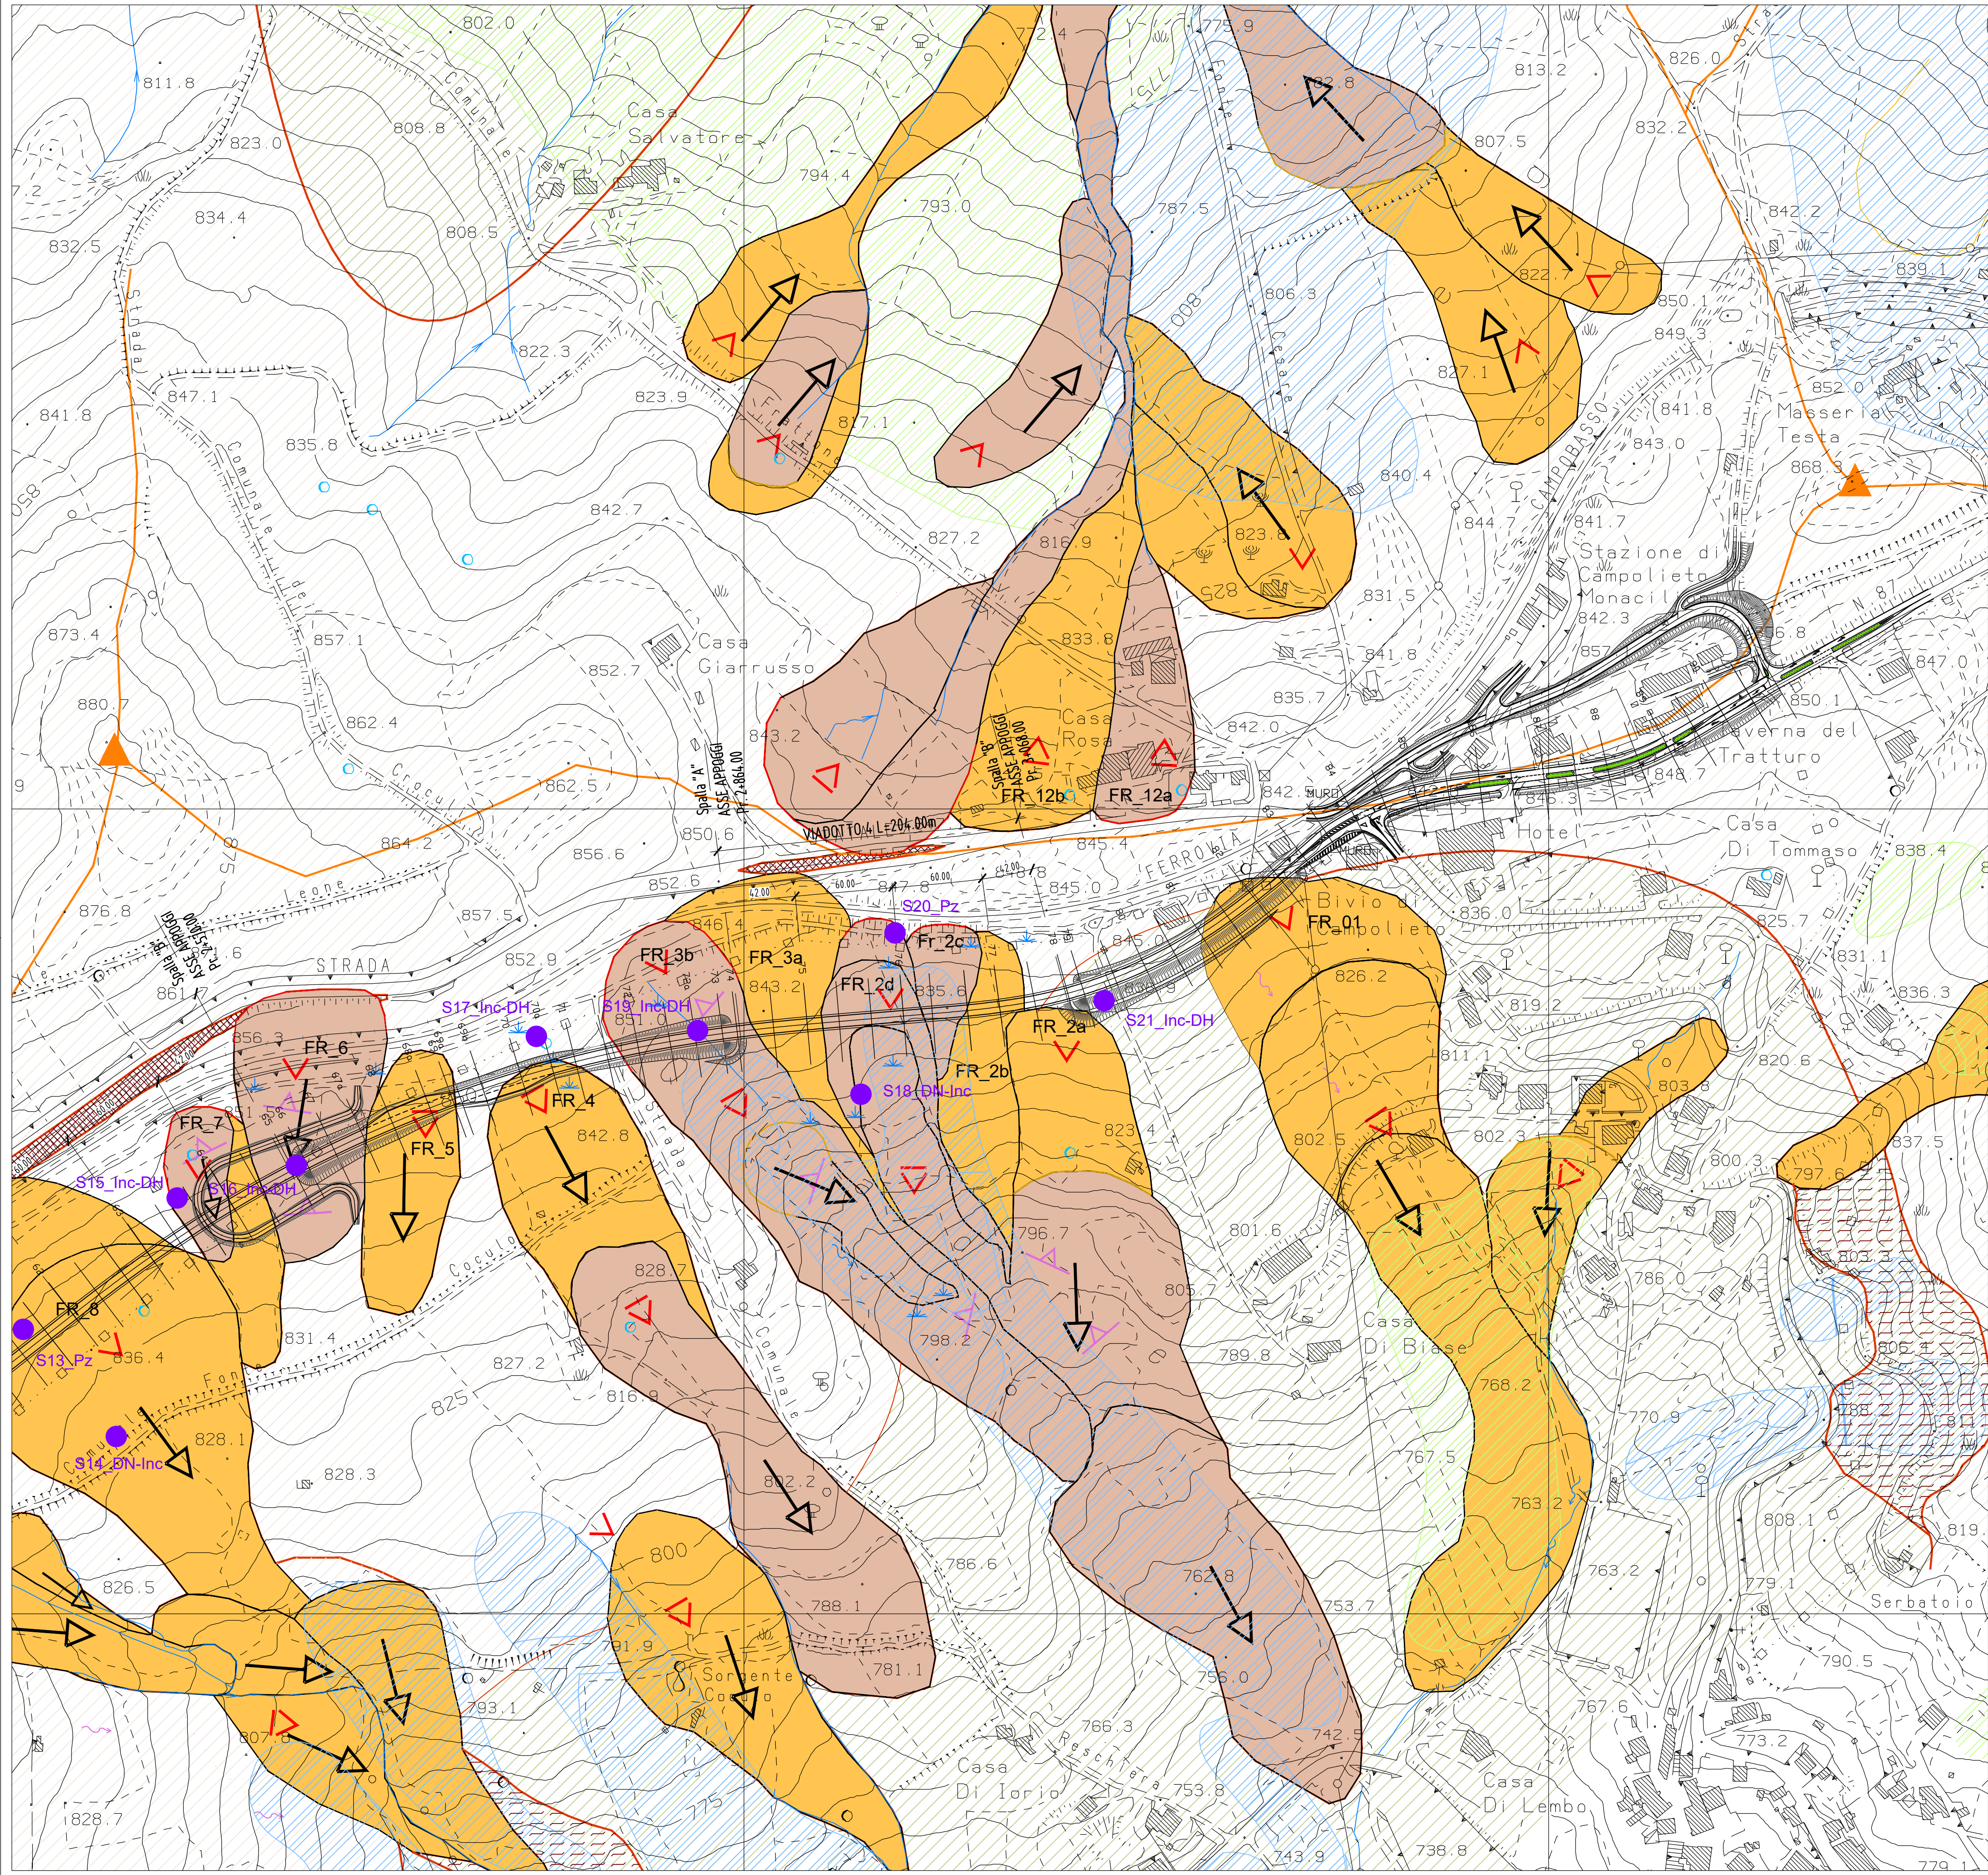

LEGENDA

Campagna indagini - Progetto Definitivo (2020-2021)

- Sn Pz Sondaggi a carotaggio continuo attrezzato a piezometro
- Sn_Inc-DH Sondaggi a carotaggio continuo attrezzato a inclinometro/down - hole
- Sn_DN-Inc Sondaggi a distruzione di nucleo attrezzato a inclinometro

Elementi antropici

- Riporti

Forme di versante

- ~ Nicchia di distacco di frana attiva
- ~ Nicchia di distacco di frana quiescente
- ~ Nicchia di distacco di frana inattiva
- ~ Scarpata di frana
- ~ Contatto litologico
- ~ Erosione areale diffusa
- Corpo di frana attiva
- Corpo di frana quiescente
- Corpo di frana inattiva
- ▼ Scorrimento rotazionale
- ▼ Scorrimento traslazionale
- ~ Contropendenza di frana
- ~ Direzione movimento frana

FR_n

- ~ Codice frane descritte in relazione

Creep

- ~ Solco di erosione
- ~ Terreni imbibiti e/o ristagni idrici
- ~ Dorsale morfologica
- ▲ Vetta morfologica

Aree Vincolate dalla Autorità di Bacino

- Area a Pericolosità moderata (Pf1)
- Area a Pericolosità elevata (Pf2)
- Area a Pericolosità estremamente elevata (Pf3)

Substrato fortemente pedogenizzato

- SUBSTRATO 1 - Substrato formato dal complesso delle Argille Varicolori
- SUBSTRATO 2 - Substrato formato dalle argille del F. Fortone



Direzione Progettazione e Realizzazione Lavori

ADEGUAMENTO S.S. n°87 "SANNITICA"

Interventi localizzati per garantire la percorribilità immediata
Tratto "Campobasso – Bivio S.Elia"
Lotti A2 e A3

PROGETTO DEFINITIVO


COD. CB 150

PROGETTAZIONE:

(Mandatario)

bonifica spa

(Mandante)

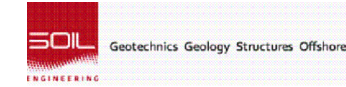

(Mandante)

FRANCHETTI

PROGETTISTA:

Ing. Franco Persio Bocchetto – Ordine Ing. Roma n.19664–Sez A
Ing. Luigi Albert – Ordine Ing. Milano n.14725–Sez A
Ing. Paolo Franchetti – Ordine Ing. Vicenza n.2013–Sez A

GEOLOGO:

Geol. Dott. Anna Maria Bruna
Ordine Geol. Lazio n. 1531

RESPONSABILE DELL'INTEGRAZIONE DELLE

DISCIPLINE SPECIALISTICHE:

Ing. Franco Persio Bocchetto – Ordine Ing. Roma n.19664–Sez A

COORDINATORE DELLA SICUREZZA:

Ing. Andrea Maria Enea Falla – Ordine Ing. Catania n.146701

VISTO: IL RESPONSABILE DEL PROCEDIMENTO

Ing. CLAUDIO BUCCI

GEOLOGIA GEOTECNICA E SISMICA
Monitoraggio Geotecnica – Strutture
Monitoraggio geotecnico – Strumentazione esistente – tav. 3/3

CODICE PROGETTO		NOME FILE		REVISIONE	SCALA:
PROGETTO	LIV. PROG. ANNO	T00GE00MOGPU09A			
DPCB0150	D 22	CODICE ELAB. T00GE00MOGPU09		A	1:2.000
A	EMISSIONE	Luglio 2022	Geol. M. Tedesco	Geol. F. Staffini	Ing. L. Albert
REV.	DESCRIZIONE	DATA	REDATTO	VERIFICATO	APPROVATO