


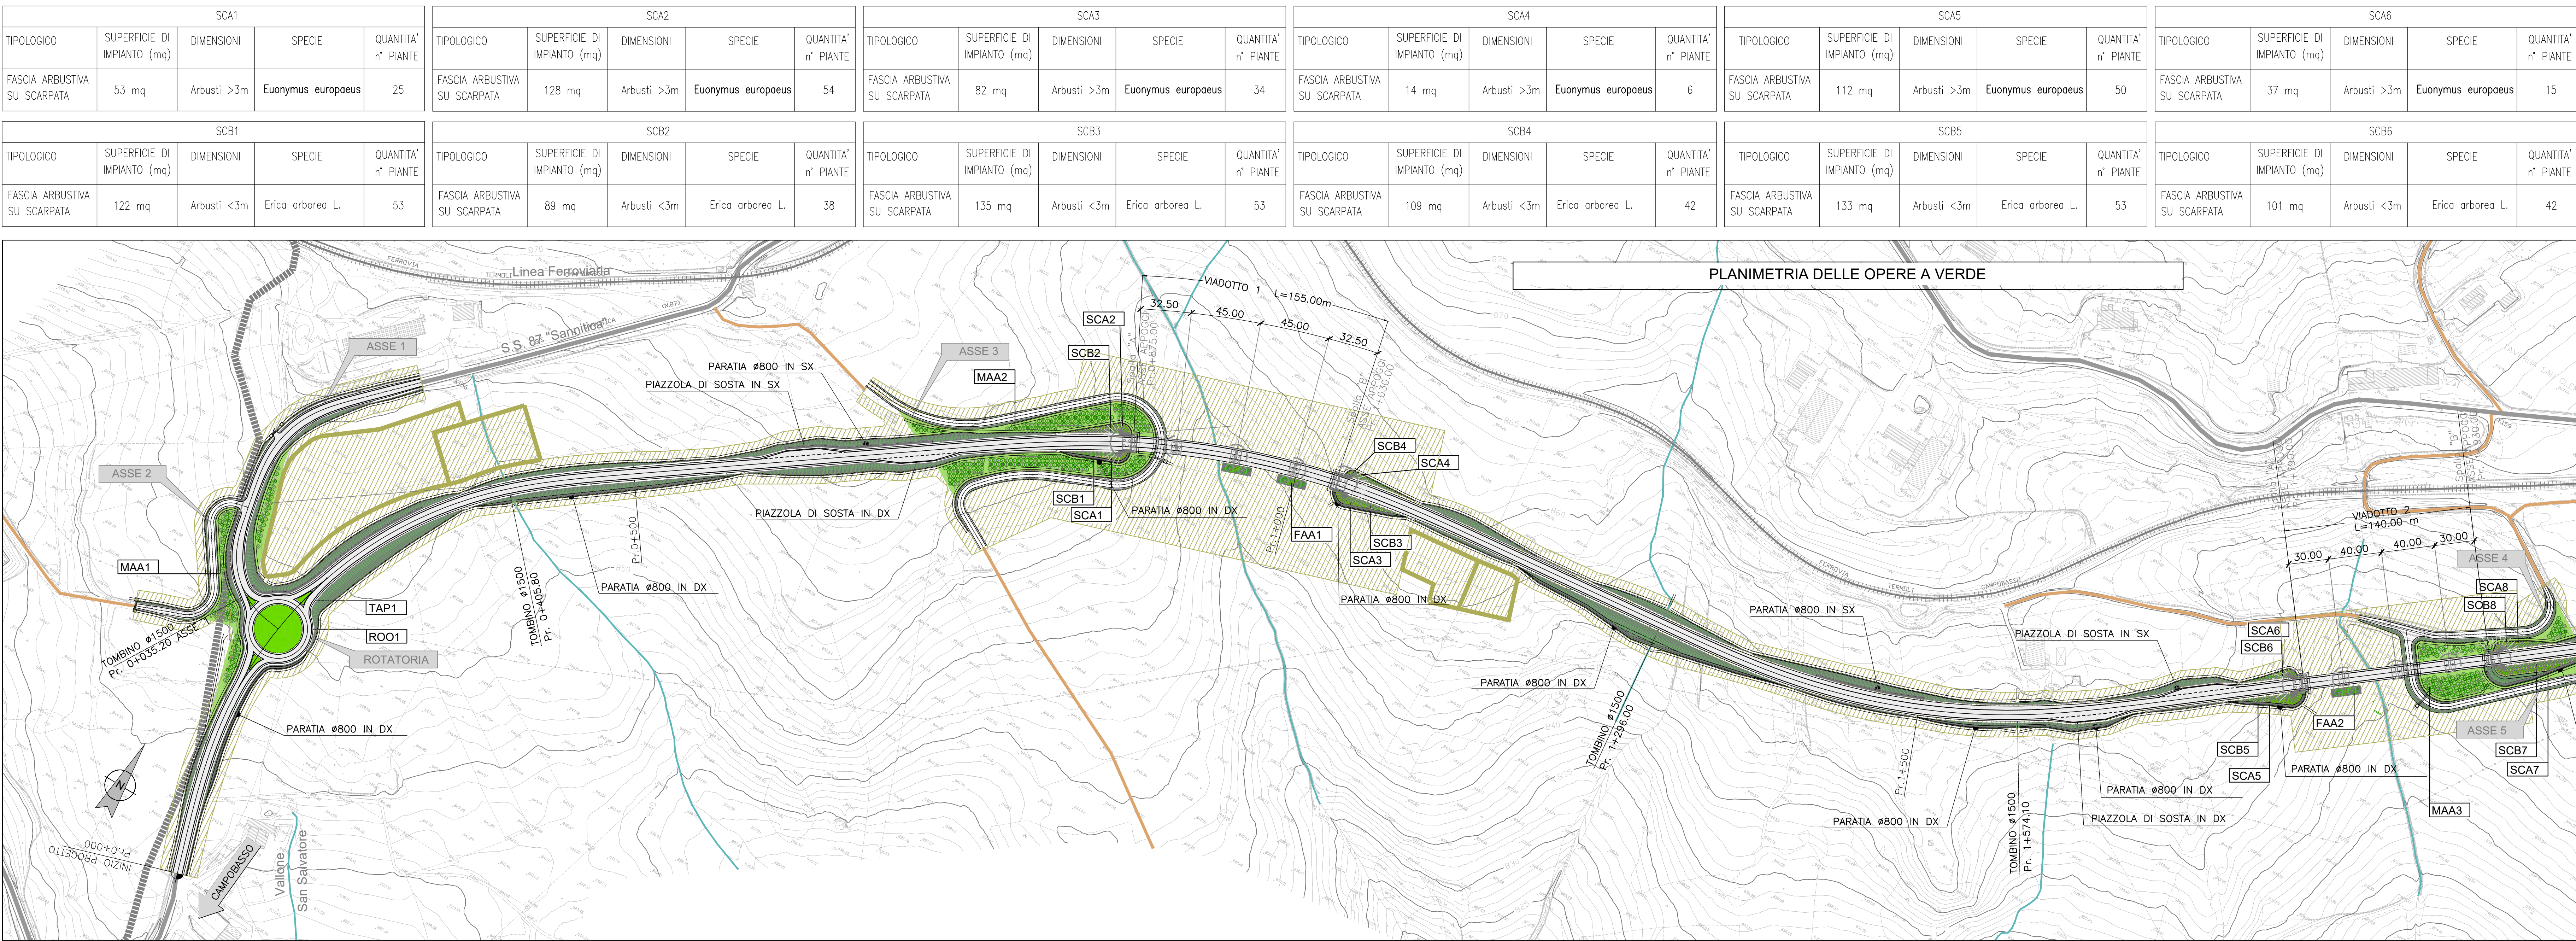

TIPOLOGICO	SUPERFICIE DI IMPIANTO (mq)	DIMENSIONI	SPECIE	QUANTITA' n° PIANTE
FASCIA ARBUSTIVA SU SCARPATA	203 mq	Arbusti >3m	Euonymus europaeus	74

TIPOLOGICO	SUPERFICIE DI IMPIANTO (mq)	DIMENSIONI	SPECIE	QUANTITA' n° PIANTE
FASCIA ARBUSTIVA SU SCARPATA	53 mq	Arbusti >3m	Euonymus europaeus	21

TIPOLOGICO	SUPERFICIE DI IMPIANTO (mq)	DIMENSIONI	SPECIE	QUANTITA' n° PIANTE
FASCIA ARBUSTIVA SU SCARPATA	238 mq	Arbusti >3m	Euonymus europaeus	116

TIPOLOGICO	SUPERFICIE DI IMPIANTO (mq)	DIMENSIONI	SPECIE	QUANTITA' n° PIANTE
FASCIA ARBUSTIVA SU SCARPATA	175 mq	Arbusti <3m	Erica arborea L.	80

TIPOLOGICO	SUPERFICIE DI IMPIANTO (mq)	DIMENSIONI	SPECIE	QUANTITA' n° PIANTE
FASCIA ARBUSTIVA SU SCARPATA	160 mq	Arbusti >3m	Euonymus europaeus	58

TIPOLOGICO	SUPERFICIE DI IMPIANTO (mq)	DIMENSIONI	SPECIE	QUANTITA' n° PIANTE
FASCIA ARBUSTIVA SU SCARPATA	36 mq	Arbusti >3m	Euonymus europaeus	16

TIPOLOGICO	SUPERFICIE DI IMPIANTO (mq)	DIMENSIONI	SPECIE	QUANTITA' n° PIANTE
FASCIA ARBUSTIVA SU SCARPATA	208 mq	Arbusti <3m	Erica arborea L.	86


TIPOLOGICO	SUPERFICIE DI IMPIANTO (mq)	DIMENSIONI	SPECIE	QUANTITA' n° PIANTE
FASCIA ARBUSTIVA SU SCARPATA	120 mq	Arbusti <3m	Erica arborea L.	50

TIPOLOGICO	SUPERFICIE DI IMPIANTO (mq)	DIMENSIONI	SPECIE	QUANTITA' n° PIANTE
FASCIA ARBUSTIVA SU SCARPATA	237 mq	Arbusti <3m	Erica arborea L.	100

TIPOLOGICO	SUPERFICIE DI IMPIANTO (mq)	DIMENSIONI	SPECIE	QUANTITA' n° PIANTE
FASCIA ARBUSTIVA SU SCARPATA	175 mq	Arbusti <3m	Erica arborea L.	80

TIPOLOGICO	SUPERFICIE DI IMPIANTO (mq)	DIMENSIONI	SPECIE	QUANTITA' n° PIANTE
FASCIA ARBUSTIVA SU SCARPATA	128 mq	Arbusti <3m	Erica arborea L.	297

TIPOLOGICO	SUPERFICIE DI IMPIANTO (mq)	DIMENSIONI	SPECIE	QUANTITA' n° PIANTE
FASCIA ARBUSTIVA SU SCARPATA	177 mq	Arbusti <3m	Erica arborea L.	61

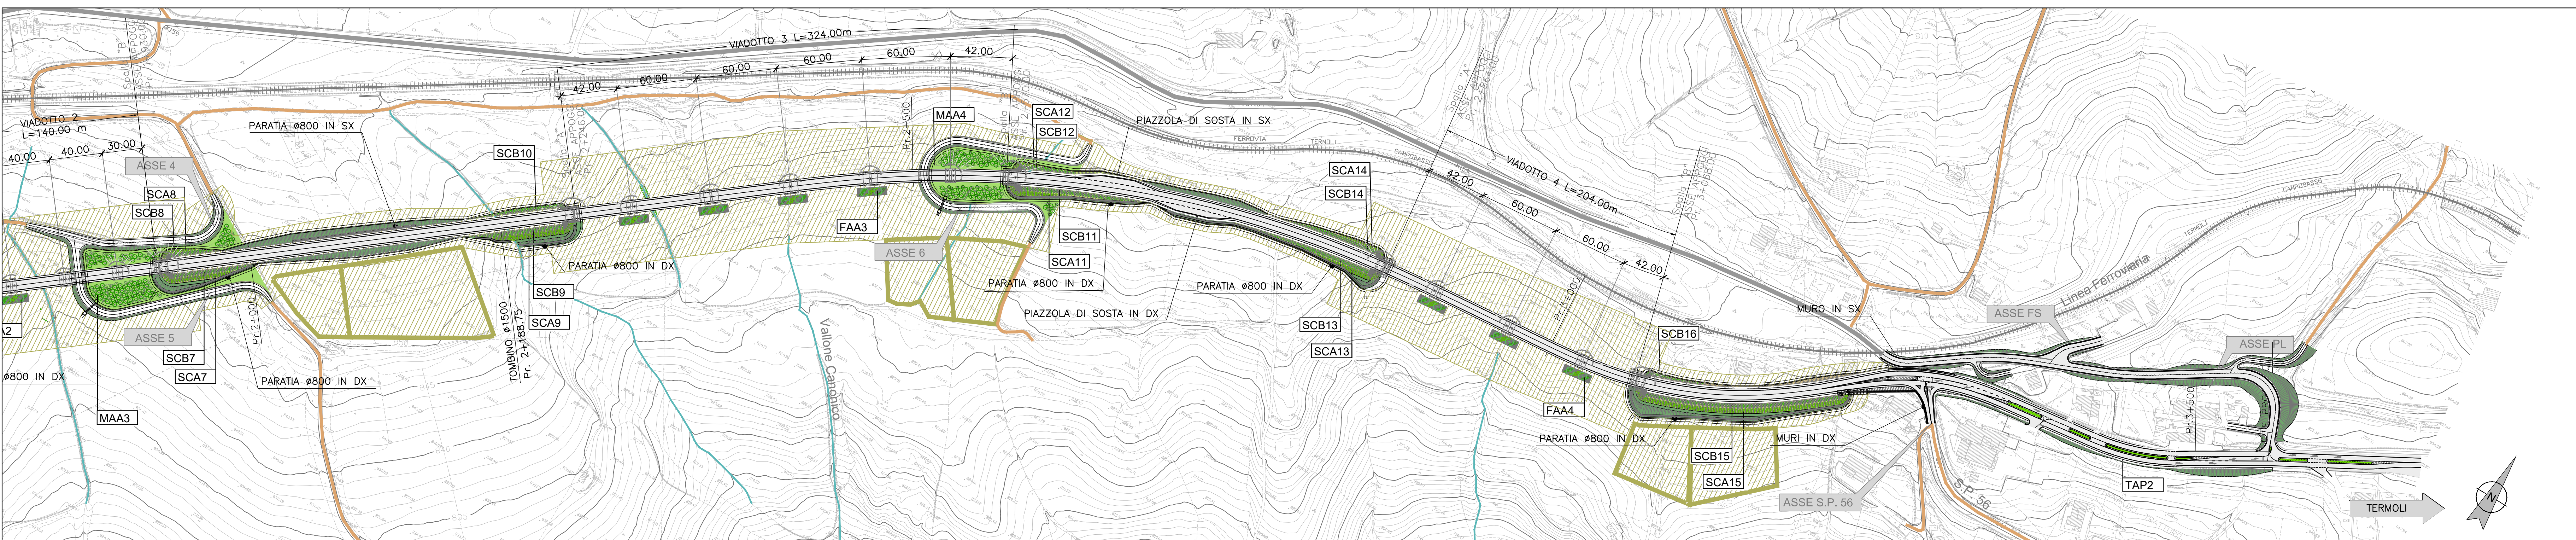

TIPOLOGICO	SUPERFICIE DI IMPIANTO (mq)	DIMENSIONI	SPECIE	QUANTITA' n° PIANTE
FASCIA ARBUSTIVA SU SCARPATA	145 mq	Arbusti >3m	Euonymus europaeus	70

TIPOLOGICO	SUPERFICIE DI IMPIANTO (mq)	DIMENSIONI	SPECIE	QUANTITA' n° PIANTE
FASCIA ARBUSTIVA SU SCARPATA	657 mq	Arbusti >3m	Euonymus europaeus	246

TIPOLOGICO	SUPERFICIE DI IMPIANTO (mq)	DIMENSIONI	SPECIE	QUANTITA' n° PIANTE
TAP2 - TAPPEZZANTI	45,50 mq	1 mq	Rosa "The Fairy"	387

TIPOLOGICO	SUPERFICIE DI IMPIANTO (mq)	DIMENSIONI	SPECIE	QUANTITA' n° PIANTE
FAA2 - FASCIA ARBOREO-ARBUSTIVA	132 mq	Albero II Grondezza Arbusti >3m Arbusti <3m	Quercus pubescens Acer campestre Crataegus monogyna Prunus spinosa Cytisus scoparius	2 29 23 29 19

TIPOLOGICO	SUPERFICIE DI IMPIANTO (mq)	DIMENSIONI	SPECIE	QUANTITA' n° PIANTE
MAA1 - MACCHIA ARBOREO-ARBUSTIVA	2335 mq	Albero III Grondezza Albero III Grondezza Albero IV Grondezza Arbusti >3m Arbusti <3m	Fraxinus ornus Acer campestre Crataegus monogyna Prunus spinosa Cytisus scoparius	52 29 23 29 19

TIPOLOGICO	SUPERFICIE DI IMPIANTO (mq)	DIMENSIONI	SPECIE	QUANTITA' n° PIANTE
MAA3 - MACCHIA ARBOREO-ARBUSTIVA	3025 mq	Albero III Grondezza Albero III Grondezza Albero IV Grondezza Arbusti >3m Arbusti <3m	Fraxinus ornus Acer campestre Crataegus monogyna Prunus spinosa Cytisus scoparius	64 36 29 31 31

TIPOLOGICO	SUPERFICIE DI IMPIANTO (mq)	DIMENSIONI	SPECIE	QUANTITA' n° PIANTE
FASCIA ARBUSTIVA SU SCARPATA	301 mq	Arbusti <3m	Erica arborea L.	113

TIPOLOGICO	SUPERFICIE DI IMPIANTO (mq)	DIMENSIONI	SPECIE	QUANTITA' n° PIANTE
FASCIA ARBUSTIVA SU SCARPATA	534 mq	Arbusti <3m	Erica arborea L.	227

TIPOLOGICO	SUPERFICIE DI IMPIANTO (mq)	DIMENSIONI	SPECIE	QUANTITA' n° PIANTE
Rotatoria Ornamentale	470 mq	Arbusti >3m Arbusti <3m	Euonymus europaeus Erica arborea L.	47 559

TIPOLOGICO	SUPERFICIE DI IMPIANTO (mq)	DIMENSIONI	SPECIE	QUANTITA' n° PIANTE
FAA3 - FASCIA ARBOREO-ARBUSTIVA	528 mq	Albero II Grondezza Arbusti >3m Arbusti <3m	Quercus pubescens Prunus spinosa Ligustro comune	8 48 96

TIPOLOGICO	SUPERFICIE DI IMPIANTO (mq)	DIMENSIONI	SPECIE	QUANTITA' n° PIANTE
MAA2 - MACCHIA ARBOREO-ARBUSTIVA	4444 mq	Albero III Grondezza Albero III Grondezza Albero IV Grondezza Arbusti >3m Arbusti <3m	Fraxinus ornus Acer campestre Crataegus monogyna Prunus spinosa Cytisus scoparius	142 64 62 48 54

TIPOLOGICO	SUPERFICIE DI IMPIANTO (mq)	DIMENSIONI	SPECIE	QUANTITA' n° PIANTE
MAA4 - MACCHIA ARBOREO-ARBUSTIVA	2654 mq	Albero III Grondezza Albero III Grondezza Albero IV Grondezza Arbusti >3m Arbusti <3m	Fraxinus ornus Acer campestre Crataegus monogyna Prunus spinosa Cytisus scoparius	54 28 29 29 24

TIPOLOGICO	SUPERFICIE DI IMPIANTO (mq)	DIMENSIONI	SPECIE	QUANTITA' n° PIANTE
FASCIA ARBUSTIVA SU SCARPATA	58 mq	Arbusti >3m	Euonymus europaeus	24

TIPOLOGICO	SUPERFICIE DI IMPIANTO (mq)	DIMENSIONI	SPECIE	QUANTITA' n° PIANTE
FASCIA ARBUSTIVA SU SCARPATA	256 mq	Arbusti <3m	Erica arborea L.	45

TIPOLOGICO	SUPERFICIE DI IMPIANTO (mq)	DIMENSIONI	SPECIE	QUANTITA' n° PIANTE
FAA1 - FASCIA ARBOREO-ARBUSTIVA	264 mq	Albero II Grondezza Arbusti >3m Arbusti <3m	Quercus pubescens Prunus spinosa Ligustro comune	4 24 48

TIPOLOGICO	SUPERFICIE DI IMPIANTO (mq)	DIMENSIONI	SPECIE	QUANTITA' n° PIANTE
FAA4 - FASCIA ARBOREO-ARBUSTIVA	396 mq	Albero II Grondezza Arbusti >3m Arbusti <3m	Quercus pubescens Prunus spinosa Ligustro comune	6 36 72

TIPOLOGICO	SUPERFICIE DI IMPIANTO (mq)	DIMENSIONI	SPECIE	QUANTITA' n° PIANTE
MAA1 - MACCHIA ARBOREO-ARBUSTIVA	2335 mq	Albero III Grondezza Albero III Grondezza Albero IV Grondezza Arbusti >3m Arbusti <3m	Fraxinus ornus Acer campestre Crataegus monogyna Prunus spinosa Cytisus scoparius	52 29 23 29 19

TIPOLOGICO	SUPERFICIE DI IMPIANTO (mq)	DIMENSIONI	SPECIE	QUANTITA' n° PIANTE
MAA3 - MACCHIA ARBOREO-ARBUSTIVA	3025 mq	Albero III Grondezza Albero III Grondezza Albero IV Grondezza Arbusti >3m Arbusti <3m	Fraxinus ornus Acer campestre Crataegus monogyna Prunus spinosa Cytisus scoparius	64 36 29 31 31

TIPOLOGICO	SUPERFICIE DI IMPIANTO (mq)	DIMENSIONI	SPECIE	QUANTITA' n° PIANTE
FASCIA ARBUSTIVA SU SCARPATA	224 mq	Arbusti <3m	Erica arborea L.	94

TIPOLOGICO	SUPERFICIE DI IMPIANTO (mq)	DIMENSIONI	SPECIE	QUANTITA' n° PIANTE
TAP1 - TAPPEZZANTI	33,30 mq	1 mq	Rosa "The Fairy"	99

TIPOLOGICO	SUPERFICIE DI IMPIANTO (mq)	DIMENSIONI	SPECIE	QUANTITA' n° PIANTE
FAA1 - FASCIA ARBOREO-ARBUSTIVA	264 mq	Albero II Grondezza Arbusti >3m Arbusti <3m	Quercus pubescens Prunus spinosa Ligustro comune	4 24 48

TIPOLOGICO	SUPERFICIE DI IMPIANTO (mq)	DIMENSIONI	SPECIE	QUANTITA' n° PIANTE
FAA4 - FASCIA ARBOREO-ARBUSTIVA	396 mq	Albero II Grondezza Arbusti >3m Arbusti <3m	Quercus pubescens Prunus spinosa Ligustro comune	6 36 72

TIPOLOGICO	SUPERFICIE DI IMPIANTO (mq)	DIMENSIONI	SPECIE	QUANTITA' n° PIANTE
MAA2 - MACCHIA ARBOREO-ARBUSTIVA	4444 mq	Albero III Grondezza Albero III Grondezza Albero IV Grondezza Arbusti >3m Arbusti <3m	Fraxinus ornus Acer campestre Crataegus monogyna Prunus spinosa Cytisus scoparius	142 64 62 48 54

TIPOLOGICO	SUPERFICIE DI IMPIANTO (mq)	DIMENSIONI	SPECIE	QUANTITA' n° PIANTE
MAA4 - MACCHIA ARBOREO-ARBUSTIVA	2654 mq	Albero III Grondezza Albero III Grondezza Albero IV Grondezza Arbusti >3m Arbusti <3m	Fraxinus ornus Acer campestre Crataegus monogyna Prunus spinosa Cytisus scoparius	54 28 29 29 24

LEGENDA

Tracciato di Progetto
SS. 87 Sannitica
Viabilità locale

Linea Ferroviaria
Reticolo idrografico
superficie
Area di Cantiere

Confini Comunali

Tipologico MAA - MACCHIA ARBOREA-ARBUSTIVA
Fo - *Fraxinus ornus* - Frassino maggiore
Cm - *Crataegus monogyna* - Biancospino Comune
Ps - *Prunus spinosa* - Pruno selvatico
Cs - *Cytisus scoparius* - Ginestra dei carbonai

Tipologico FAA - FASCIA ARBOREA-ARBUSTIVA
Dp - *Quercus pubescens* Roverello
Lv - *Ligustrum vulgare* - Ligustro Comune
Ps - *Prunus spinosa* - Pruno selvatico

Tipologico SCA - FASCIA ARBUSTIVA
Ee - *Euonymus europaeus* - Berretto del prete


Tipologico SCB - FASCIA ARBUSTIVA
Ea - *Erica arborea* L. - Erica arborea

Tipologico TAP - TAPPEZZANTI
Ro - *Rosa "The Fairy"* - Fairy

Tipologico ROO - ROTATORIA CON ARBUSTI ORNAMENTALI
Ea - *Erica arborea* L. - Erica arborea
Ee - *Euonymus europaeus* - Berretto del prete

Ghiaia grossolana (pezzatura 25-40 mm)

Inerbimento 17,170 mq
Interventi di inerbimento mediante semina a sovescio per ripristino ante-operam aree di cantiere e occupazione temporanea 195,060 mq

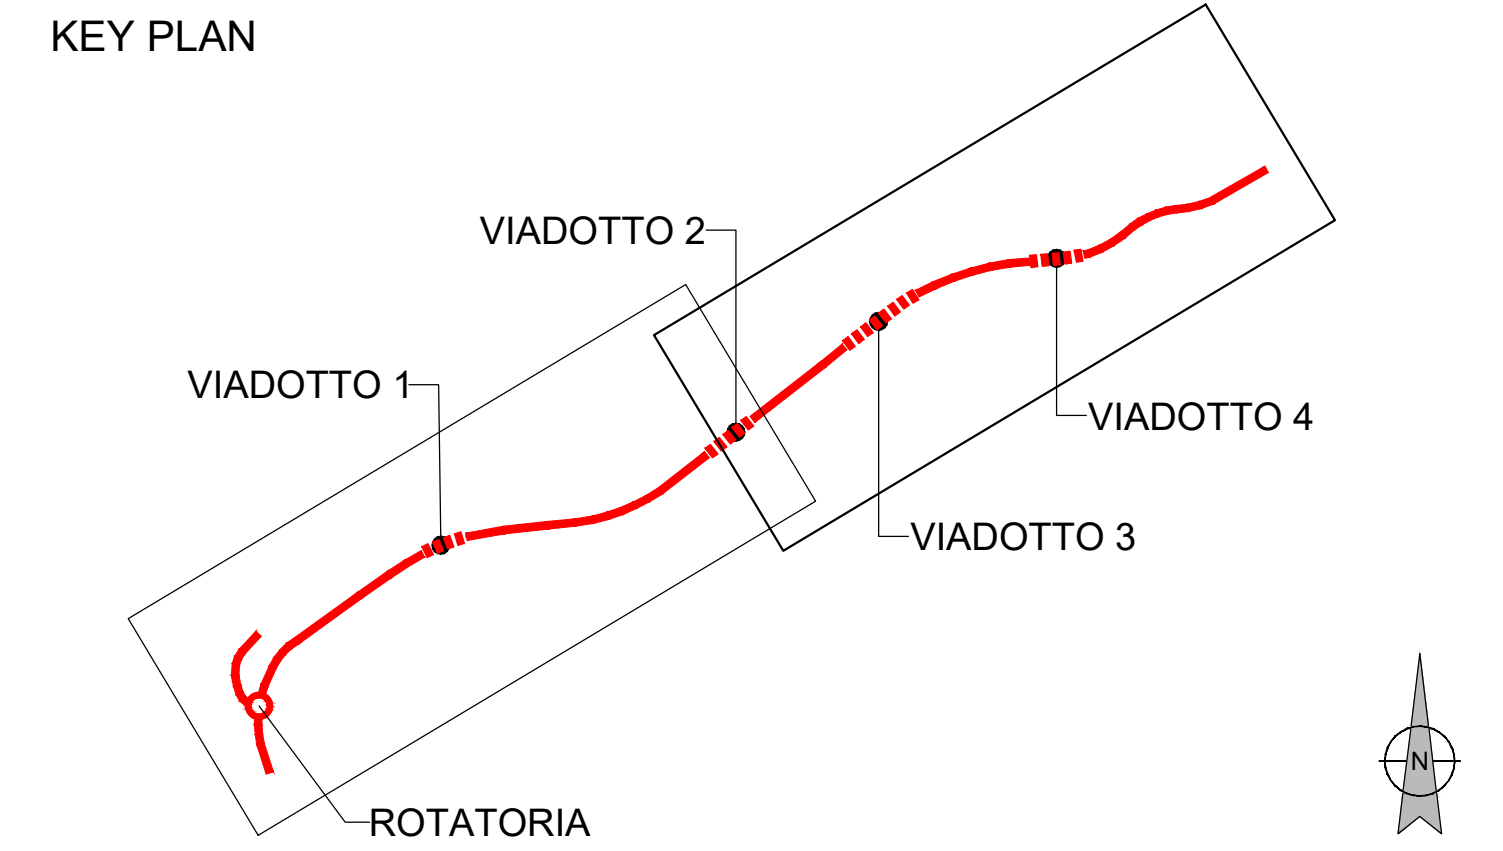

Sanas
GRUPPO FS ITALIANE
Direzione Progettazione e Realizzazione Lavori

ADEGUAMENTO S.S. n°87 "SANNITICA"
Interventi localizzati per garantire la percorribilità immediata
Tratto "Campobasso - Bivio S.Elia"
Lotti A2 e A3

PROGETTO DEFINITIVO cod. CB 150

PROGETTAZIONE:
bonifica spa
(Mondadori)
SCL - Studio di Architettura e Urbanistica

PROGETTISTA:
Ing. Franco Pavia Bocchetto - Ordine Ing. Roma n°9664-Sec A
Ing. Luigi Alberti - Ordine Ing. Milano n°14725-Sec A
Ing. Paolo Franchetti - Ordine Ing. Venezia n°2013-Sec A

GEOLOGO:
Geol. Dott. Anna Maria Biondi
Ordine Geol. Lazio n. 1531

RESPONSABILE DELL'INTEGRAZIONE DELLE DISCIPLINE SPECIALISTICHE:
Ing. Franco Pavia Bocchetto - Ordine Ing. Roma n°9664-Sec A

COORDINATORE DELLA SICUREZZA:
Ing. Andrea Maria Enea Fallo - Ordine Ing. Catania n°16701

VISTO: IL RESPONSABILE DEL PROCEDIMENTO
Ing. CLAUDIO RUZZI

INSERIMENTO PAESAGGISTICO E AMBIENTALE
Opere a Verde
Planimetria delle Opere a Verde

CODICE PROGETTO LX. PRG. ANNO
PRODOTTO **DPCB0150** D 22

NOME FILE
T00A020AMBPL02B base barbara

REVISIONE
B

SCALA:
1:2000

CODICE ELAB. T00A020AMBPL02

ISTRUTTORIA ANAS
Luglio 2022 Arch. R. Merlo Arch. D. Dori Ing. F.P.Bocchetto

EMMISSIONE
Aprile 2022 Arch. R. Merlo Arch. D. Dori Ing. F.P.Bocchetto

DESCRIZIONE
DATA REDATTO VERIFICATO APPROVATO