


CARTA DELLA CLASSIFICAZIONE ACUSTICA DEL TERRITORIO

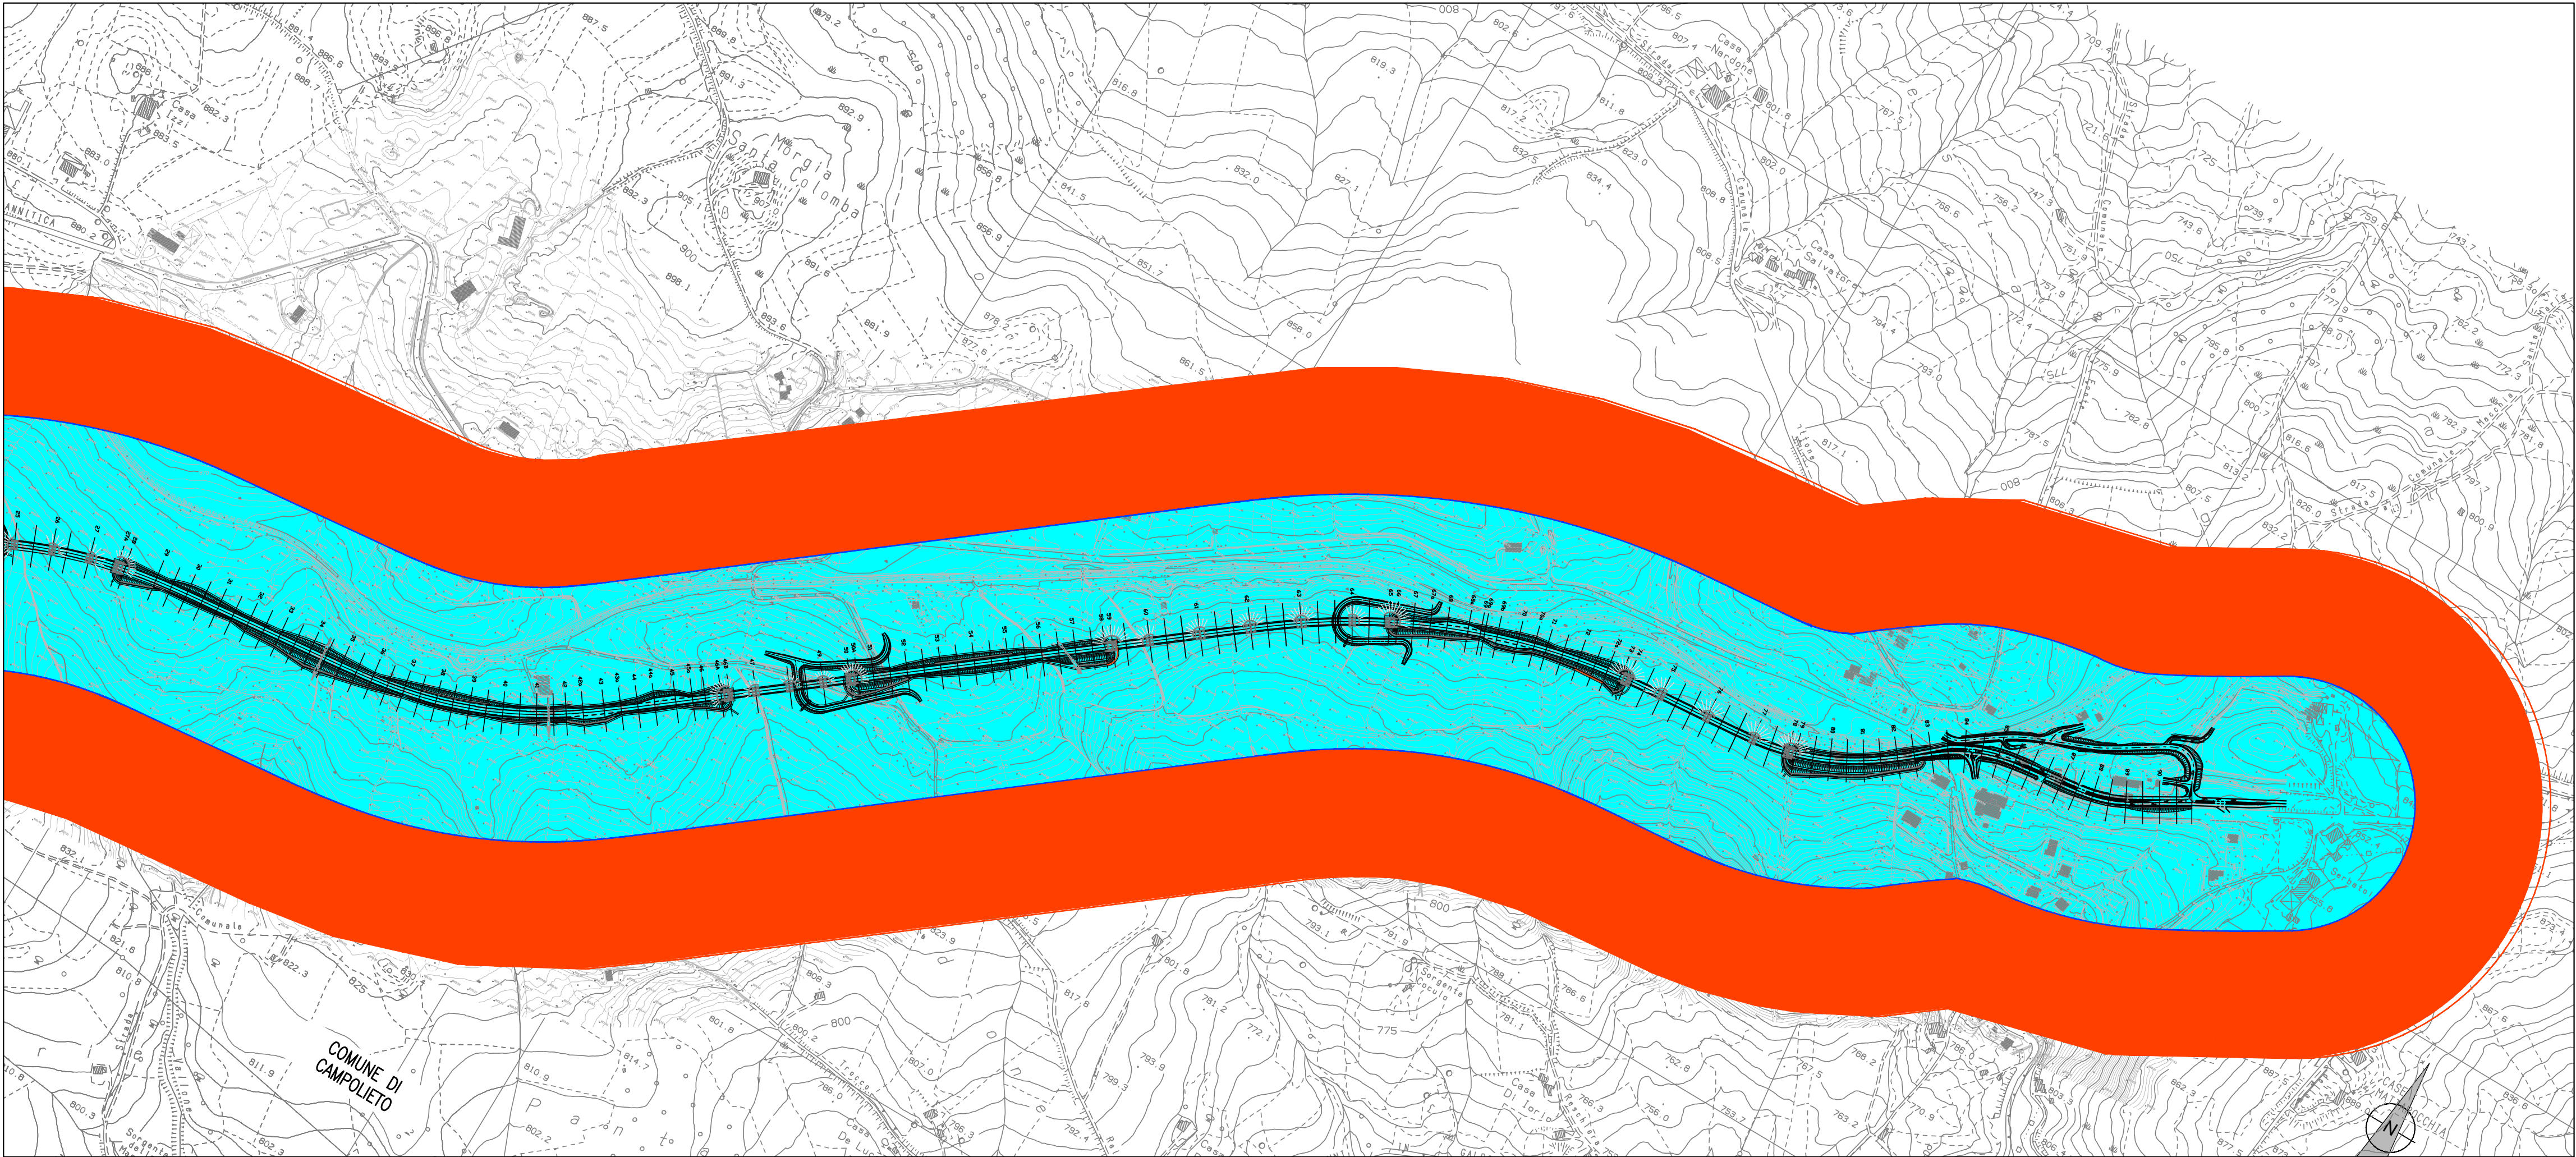


LEGENDA

- Tracciato di progetto
- Confini Comunali
- Limite fascia di pertinenza (150m) DPR 142/2004
- Fascia di pertinenza acustica  
150m - Limiti: 65 dB(A) diurno - 55 dB(A) notturno

Pertinenze acustiche da 150m a 300m

- TUTTO IL TERRITORIO NAZIONALE (DPCM 01-03-1991)  
Limiti: 70.0 dB(A) diurno, 60.0 dB(A) notturno
- Limite fascia dei 300m DPR 142/2004

KEY PLAN

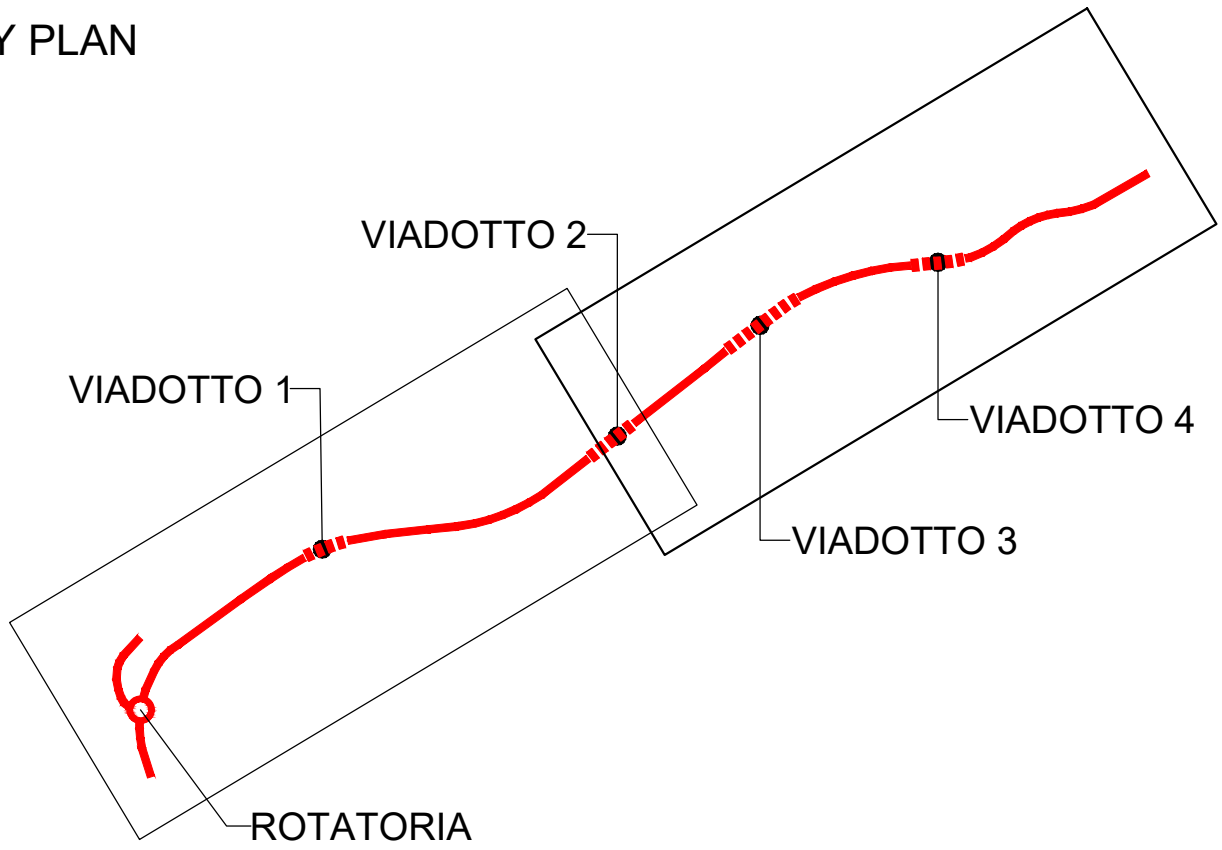

Direzione Progettazione e Realizzazione Lavori

ADEGUAMENTO S.S. n°87 "SANNITICA"

Interventi localizzati per garantire la percorribilità immediata  
Tratto "Campobasso - Bivio S.Elia"  
Lotti A2 e A3

PROGETTO DEFINITIVO

COD. CB 150

PROGETTAZIONE:

(Mandatario)

**bonifica spa**

(Mandante)

(Mandante)

PROGETTISTA:

Ing. Franco Persio Bocchetto - Ordine Ing. Roma n. 9664-Sez A  
Ing. Luigi Albert - Ordine Ing. Milano n. 14725-Sez A  
Ing. Paolo Franchetti - Ordine Ing. Vicenza n. 2013-Sez A

GEOLOGO:

Geol. Dott. Anna Maria Bruna  
Ordine Geol. Lazio n. 1531

RESPONSABILE DELL'INTEGRAZIONE DELLE

DISCIPLINE SPECIALISTICHE:

Ing. Franco Persio Bocchetto - Ordine Ing. Roma n. 9664-Sez A

COORDINATORE DELLA SICUREZZA:

Ing. Andrea Maria Enea Falla - Ordine Ing. Catania n. 16701

VISTO: IL RESPONSABILE DEL PROCEDIMENTO

Ing. CLAUDIO BUCCI

08 IA-INSERIMENTO PAESAGGISTICO E AMBIENTALE

08.04 Studio Acustico

Carta della classificazione acustica del territorio

| CODICE PROGETTO |                  | NOME FILE      |             | REVISIONE          | SCALA:        |
|-----------------|------------------|----------------|-------------|--------------------|---------------|
| PROGETTO        | LIV. PROG. ANNO  | CODICE ELAB.   | TITOLO      |                    |               |
| DPCB0150        | D 22             | T001A00AMBPL03 |             | B                  | 1:5000        |
| C               |                  |                |             |                    |               |
| B               | ISTRUTTORIA ANAS |                | Luglio 2022 | Ing. V. Battistini | Arch. D. Dari |
| A               | EMISSIONE        |                | Aprile 2022 | Ing. V. Battistini | Arch. D. Dari |
| REV.            | DESCRIZIONE      | DATA           | REDATTO     | VERIFICATO         | APPROVATO     |