
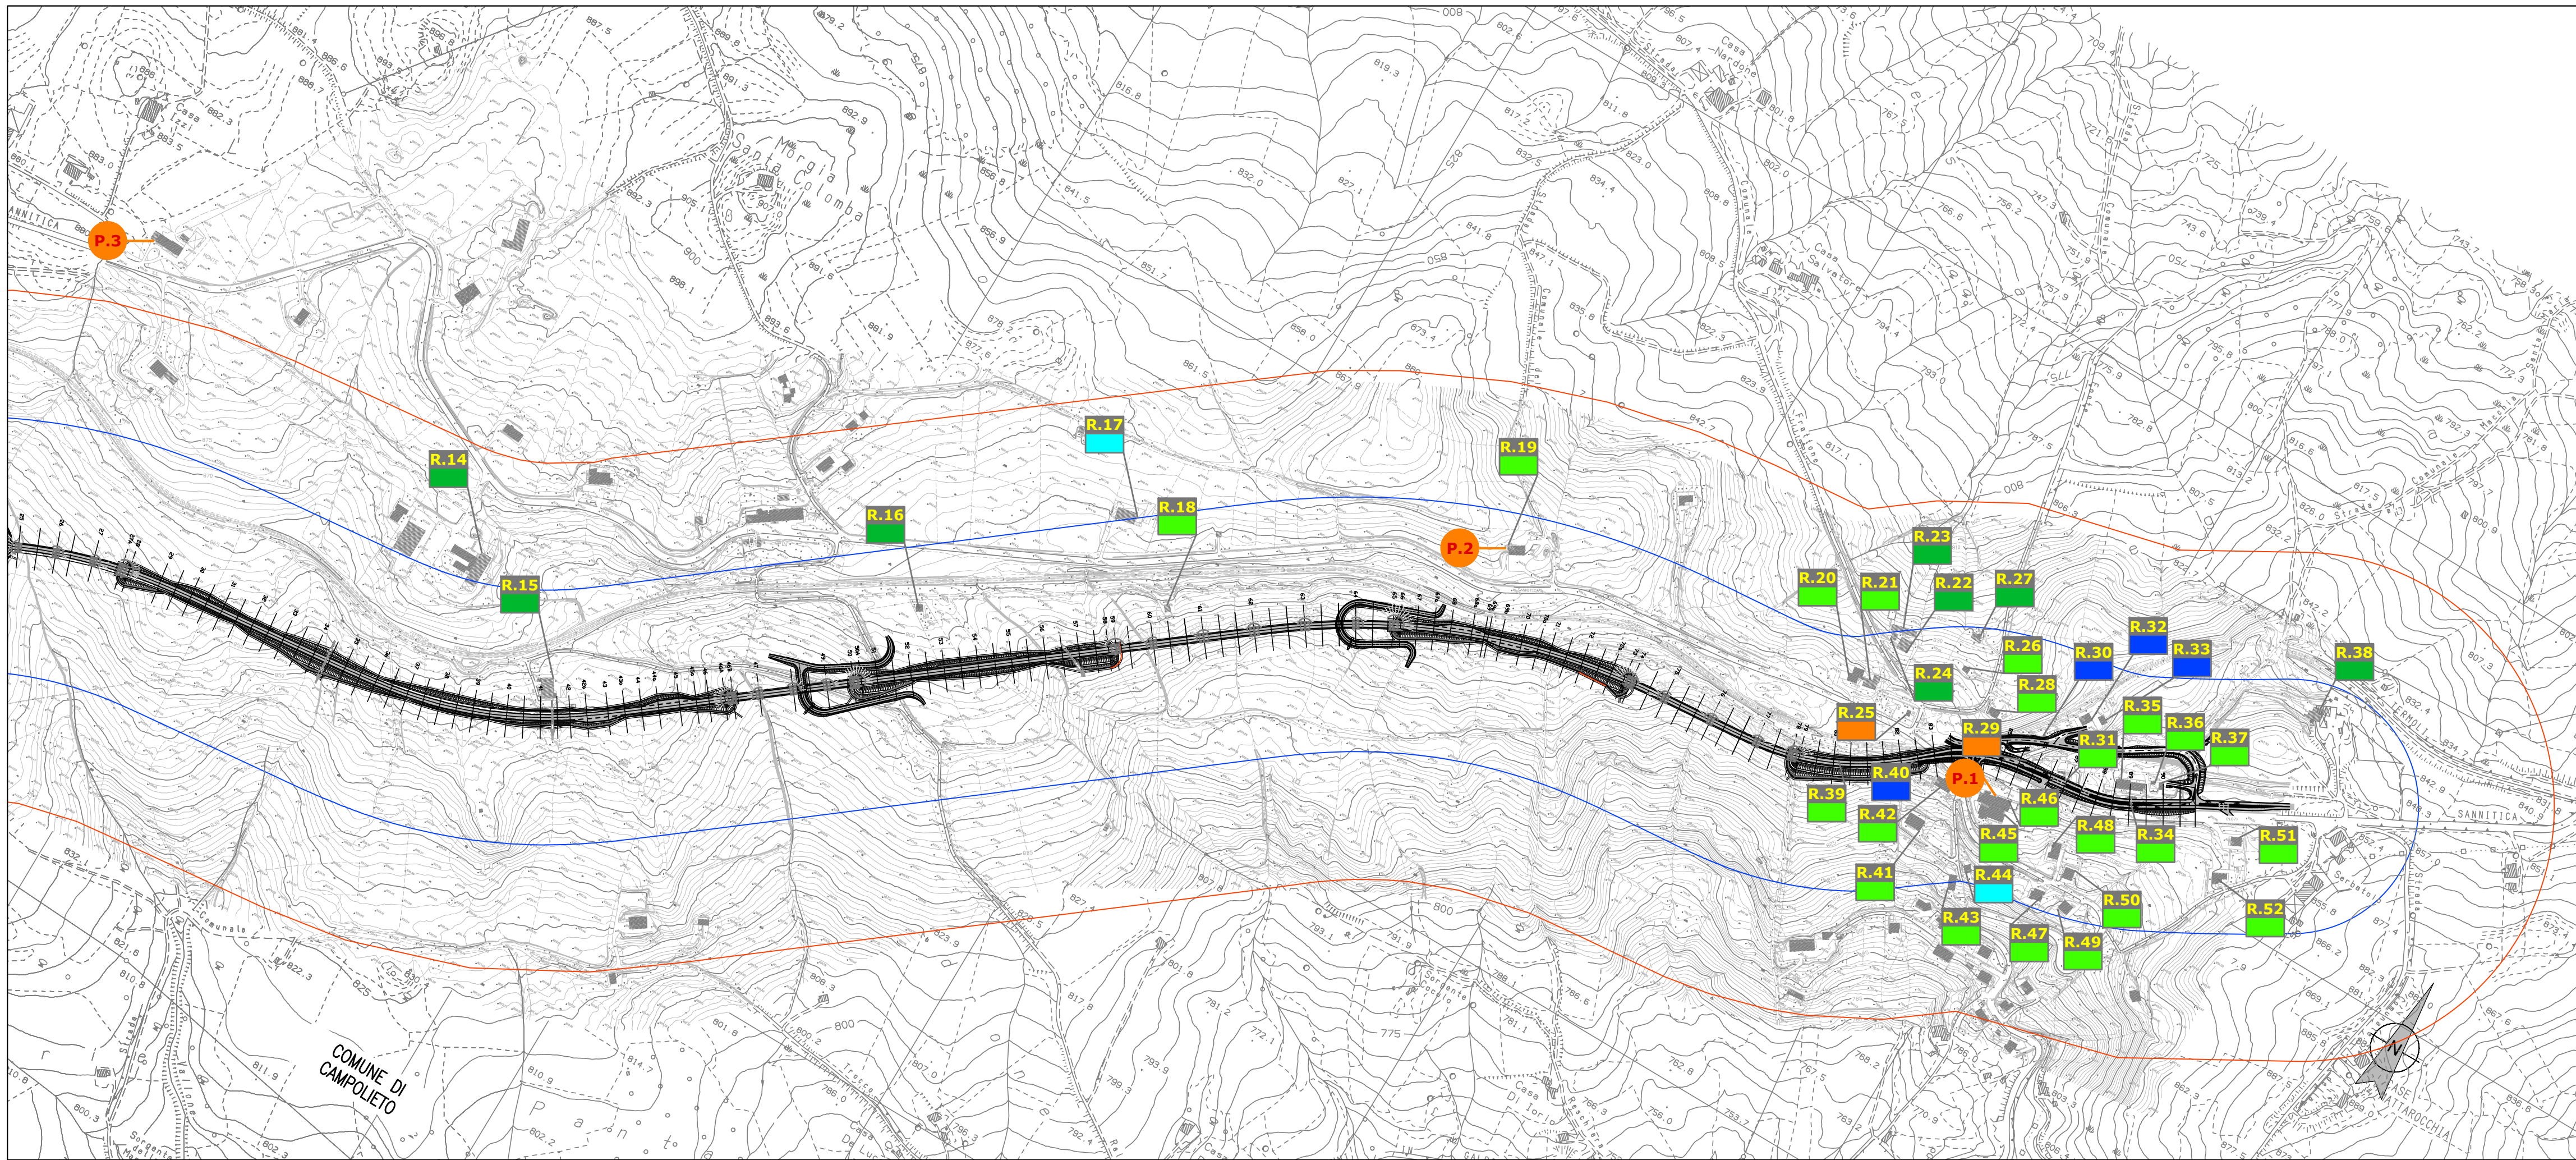


CARTA DEI PUNTI DI MISURA E CENSIMENTO RICETTORI

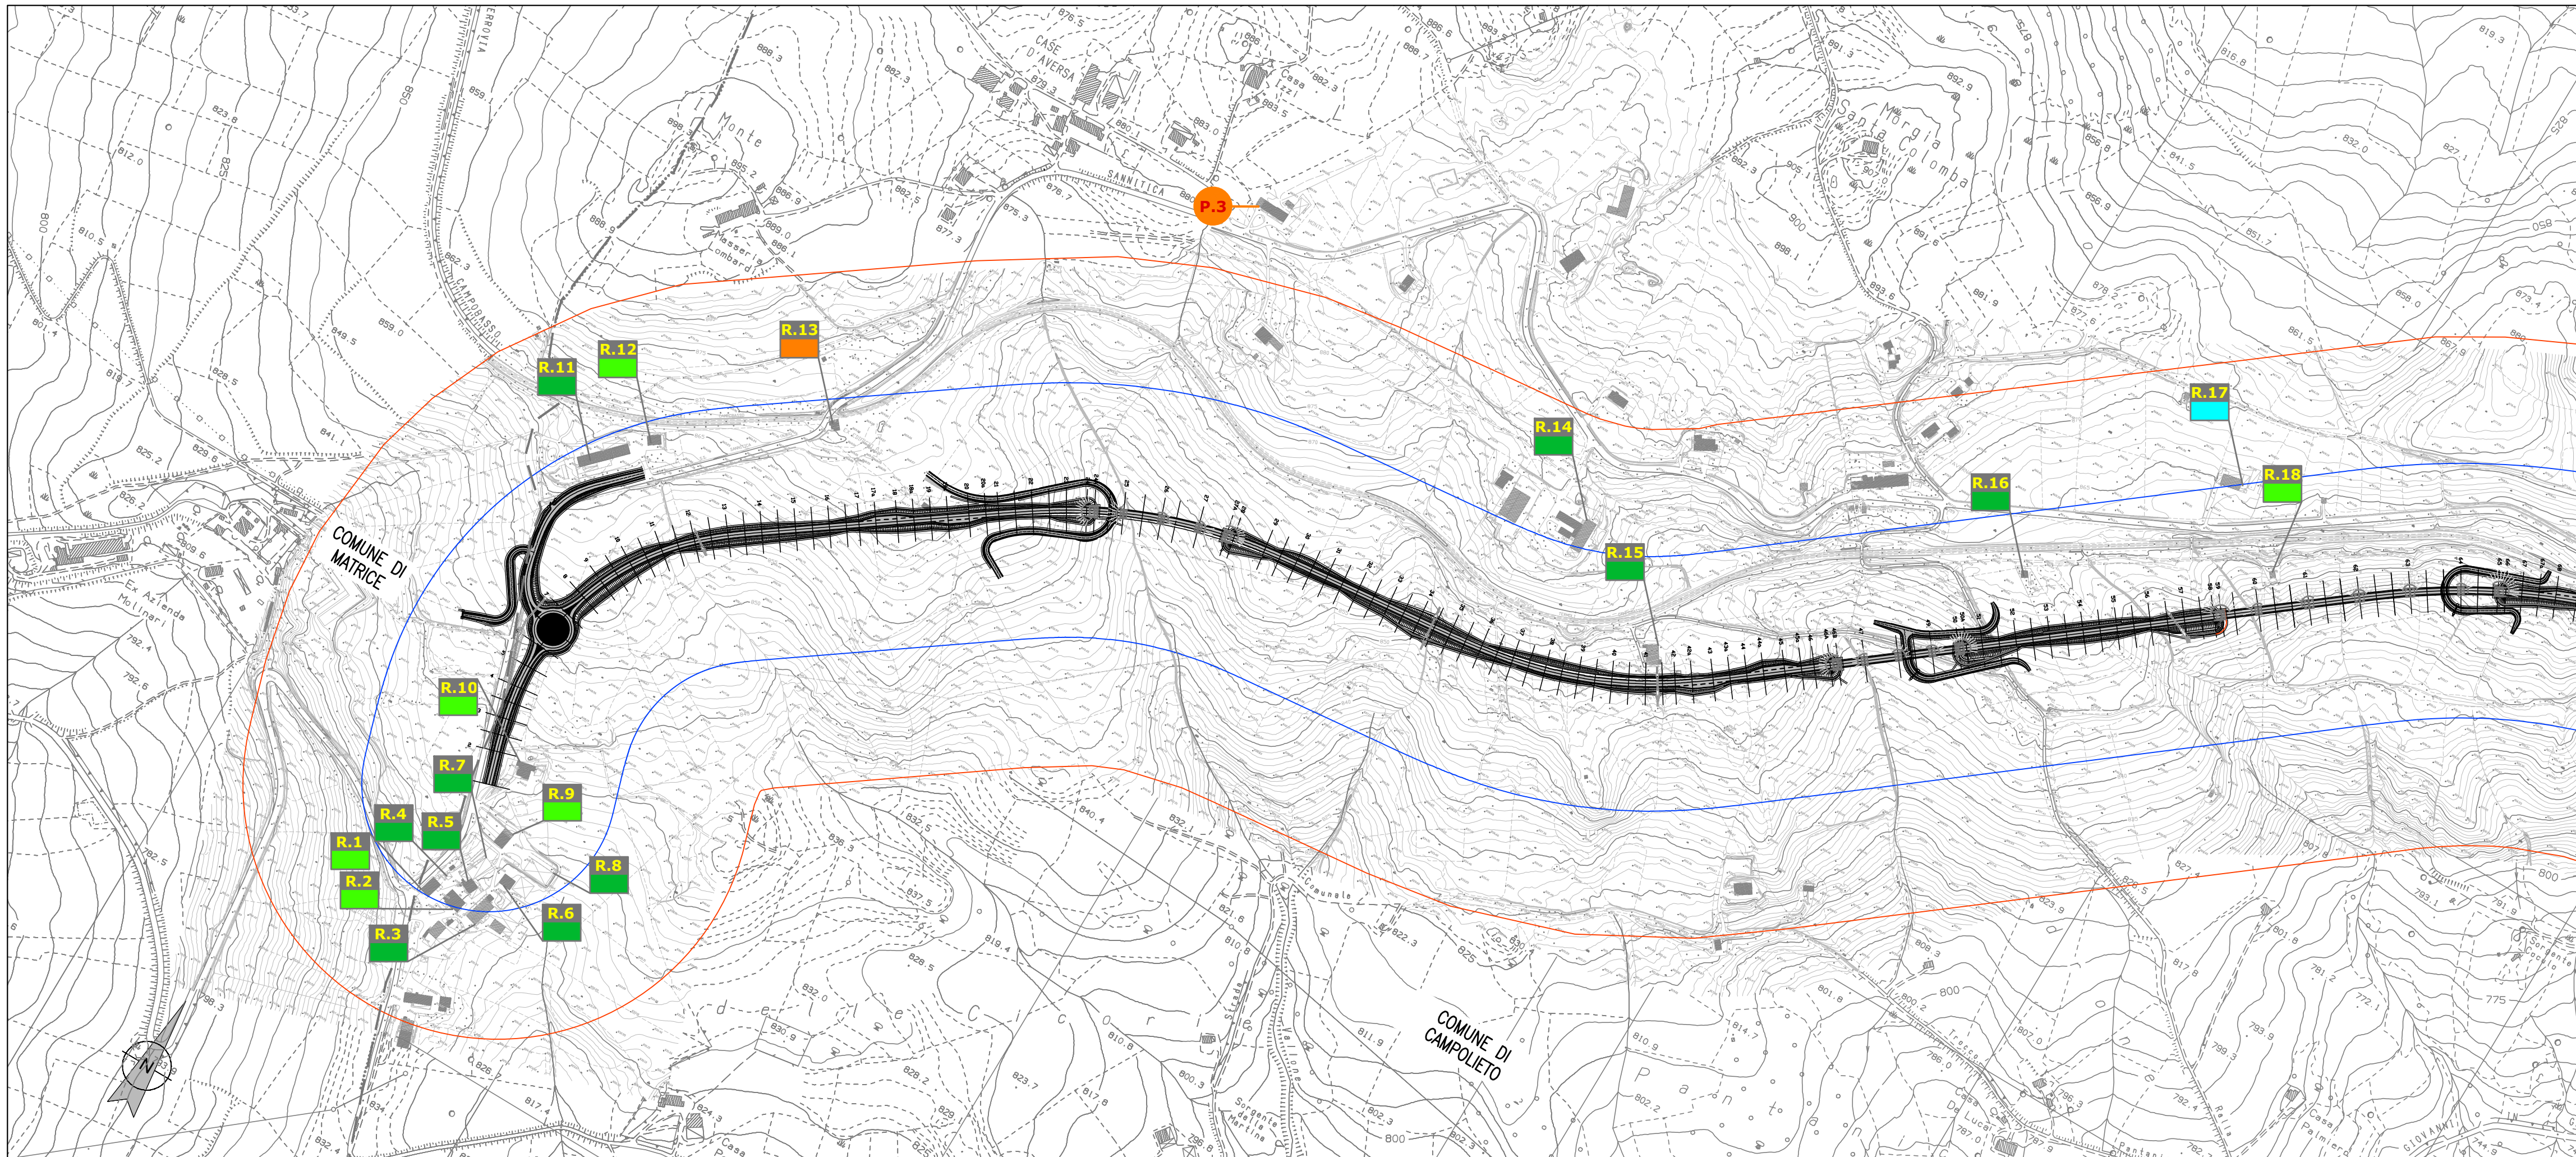

LEGENDA

- Tracciato di progetto

Confini Comunali

Limite fascia di pertinenza (150m) DPR 142/2004

Limite fascia dei 300m DPR 142/2004

Ricettore di riferimento per lo studio acustico

Residenziale

Commerciale/Industriale


Agricolo

Rudere

Stazione

Punti di monitoraggio

KEY PLAN

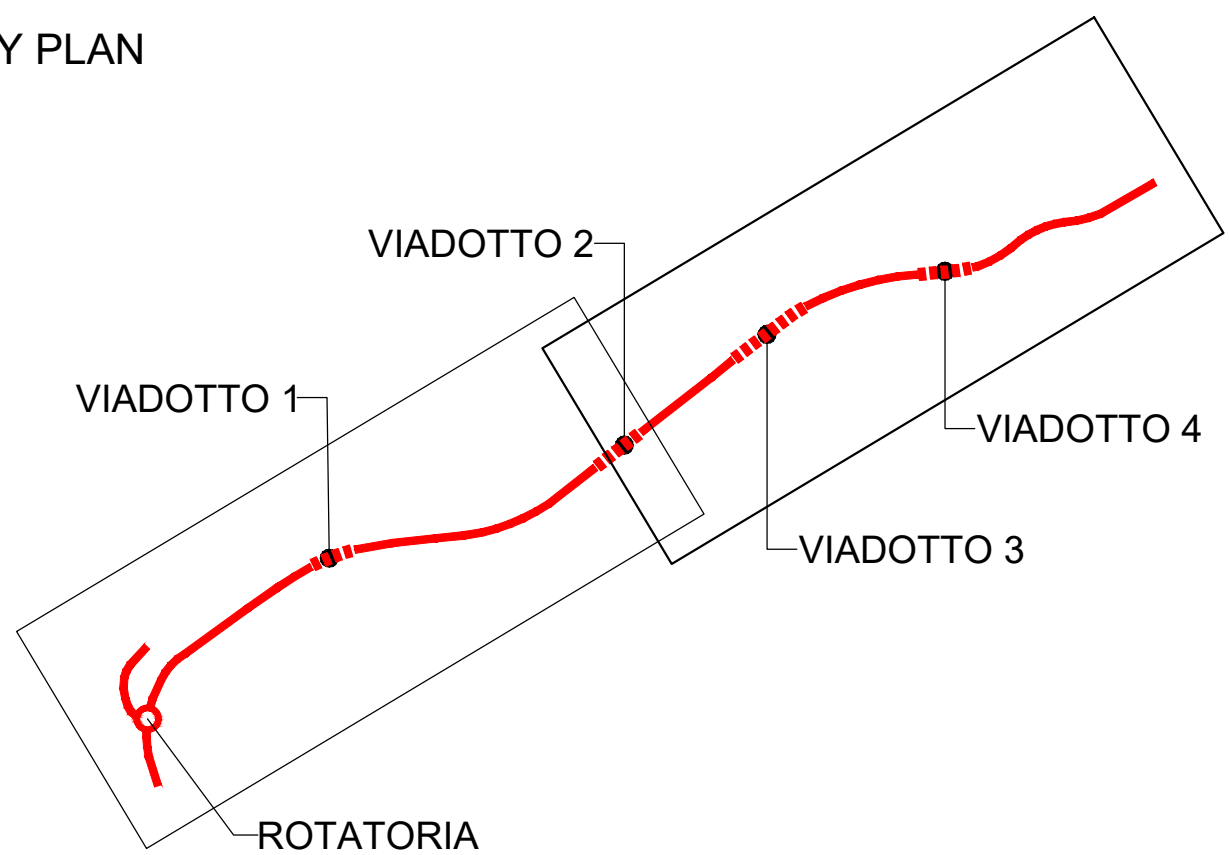

Direzione Progettazione e Realizzazione Lavori

ADEGUAMENTO S.S. n°87 "SANNITICA"

Interventi localizzati per garantire la percorribilità immediata
Tratto "Campobasso – Bivio S.Elia"
Lotti A2 e A3

PROGETTO DEFINITIVO

COD. CB 150

PROGETTAZIONE:

(Mandataria,

bonifica spa

(Mandante,

(Mandante,

PROGETTISTA:

Ing. Franco Persio Bocchetto – Ordine Ing. Roma n.°8664–Sez A
Ing. Luigi Albert – Ordine Ing. Milano n.°14725–Sez A
Ing. Paolo Franchetti – Ordine Ing. Vicenza n.°2013–Sez A

GEOLOGO:

Geol. Dott. Anna Maria Brun
Ordine Geol. Lazio n. 1531

RESPONSABILE DELL'INTEGRAZIONE DELLE

DISCIPLINE SPECIALISTICHE:
Ing. Franco Persio Bocchetto - Ordine Ing. Roma n. 8664-Sez A

COORDINATORE DELLA SICUREZZA:

Ing. Andrea Maria Enea Failla – Ordine Ing. Catania n.°A6701

VISTO: IL RESPONSABILE DEL PROCEDIMENTO

Ing. CLAUDIO BUCCI

08 IA-INSERIMENTO PAESAGGISTICO E AMBIENTALE

08.04 Studio Acustico

Carta dei punti di misura e censimento dei ricettori

CODICE PROGETTO				NOME FILE				REVISIONE		SCALA:							
PROGETTO				LIV. PROG. ANNO				T00IA00AMBPL04B									
DPCB0150				D 22				CODICE ELAB. T00IA00AMBPL04				B		1:5000			
C																	
B				ISTRUTTORIA ANAS				Luglio 2022				Ing. V. Bottistini		rch. D Dori		Ing. F.P.Bochetto	
A				EMISSIONE				Aprile 2022				Ing. V. Bottistini		Arch. D Dori		Ing. F.P.Bochetto	
REV.				DESCRIZIONE				DATA				REDATTO		VERIFICATO		APPROVATO	