
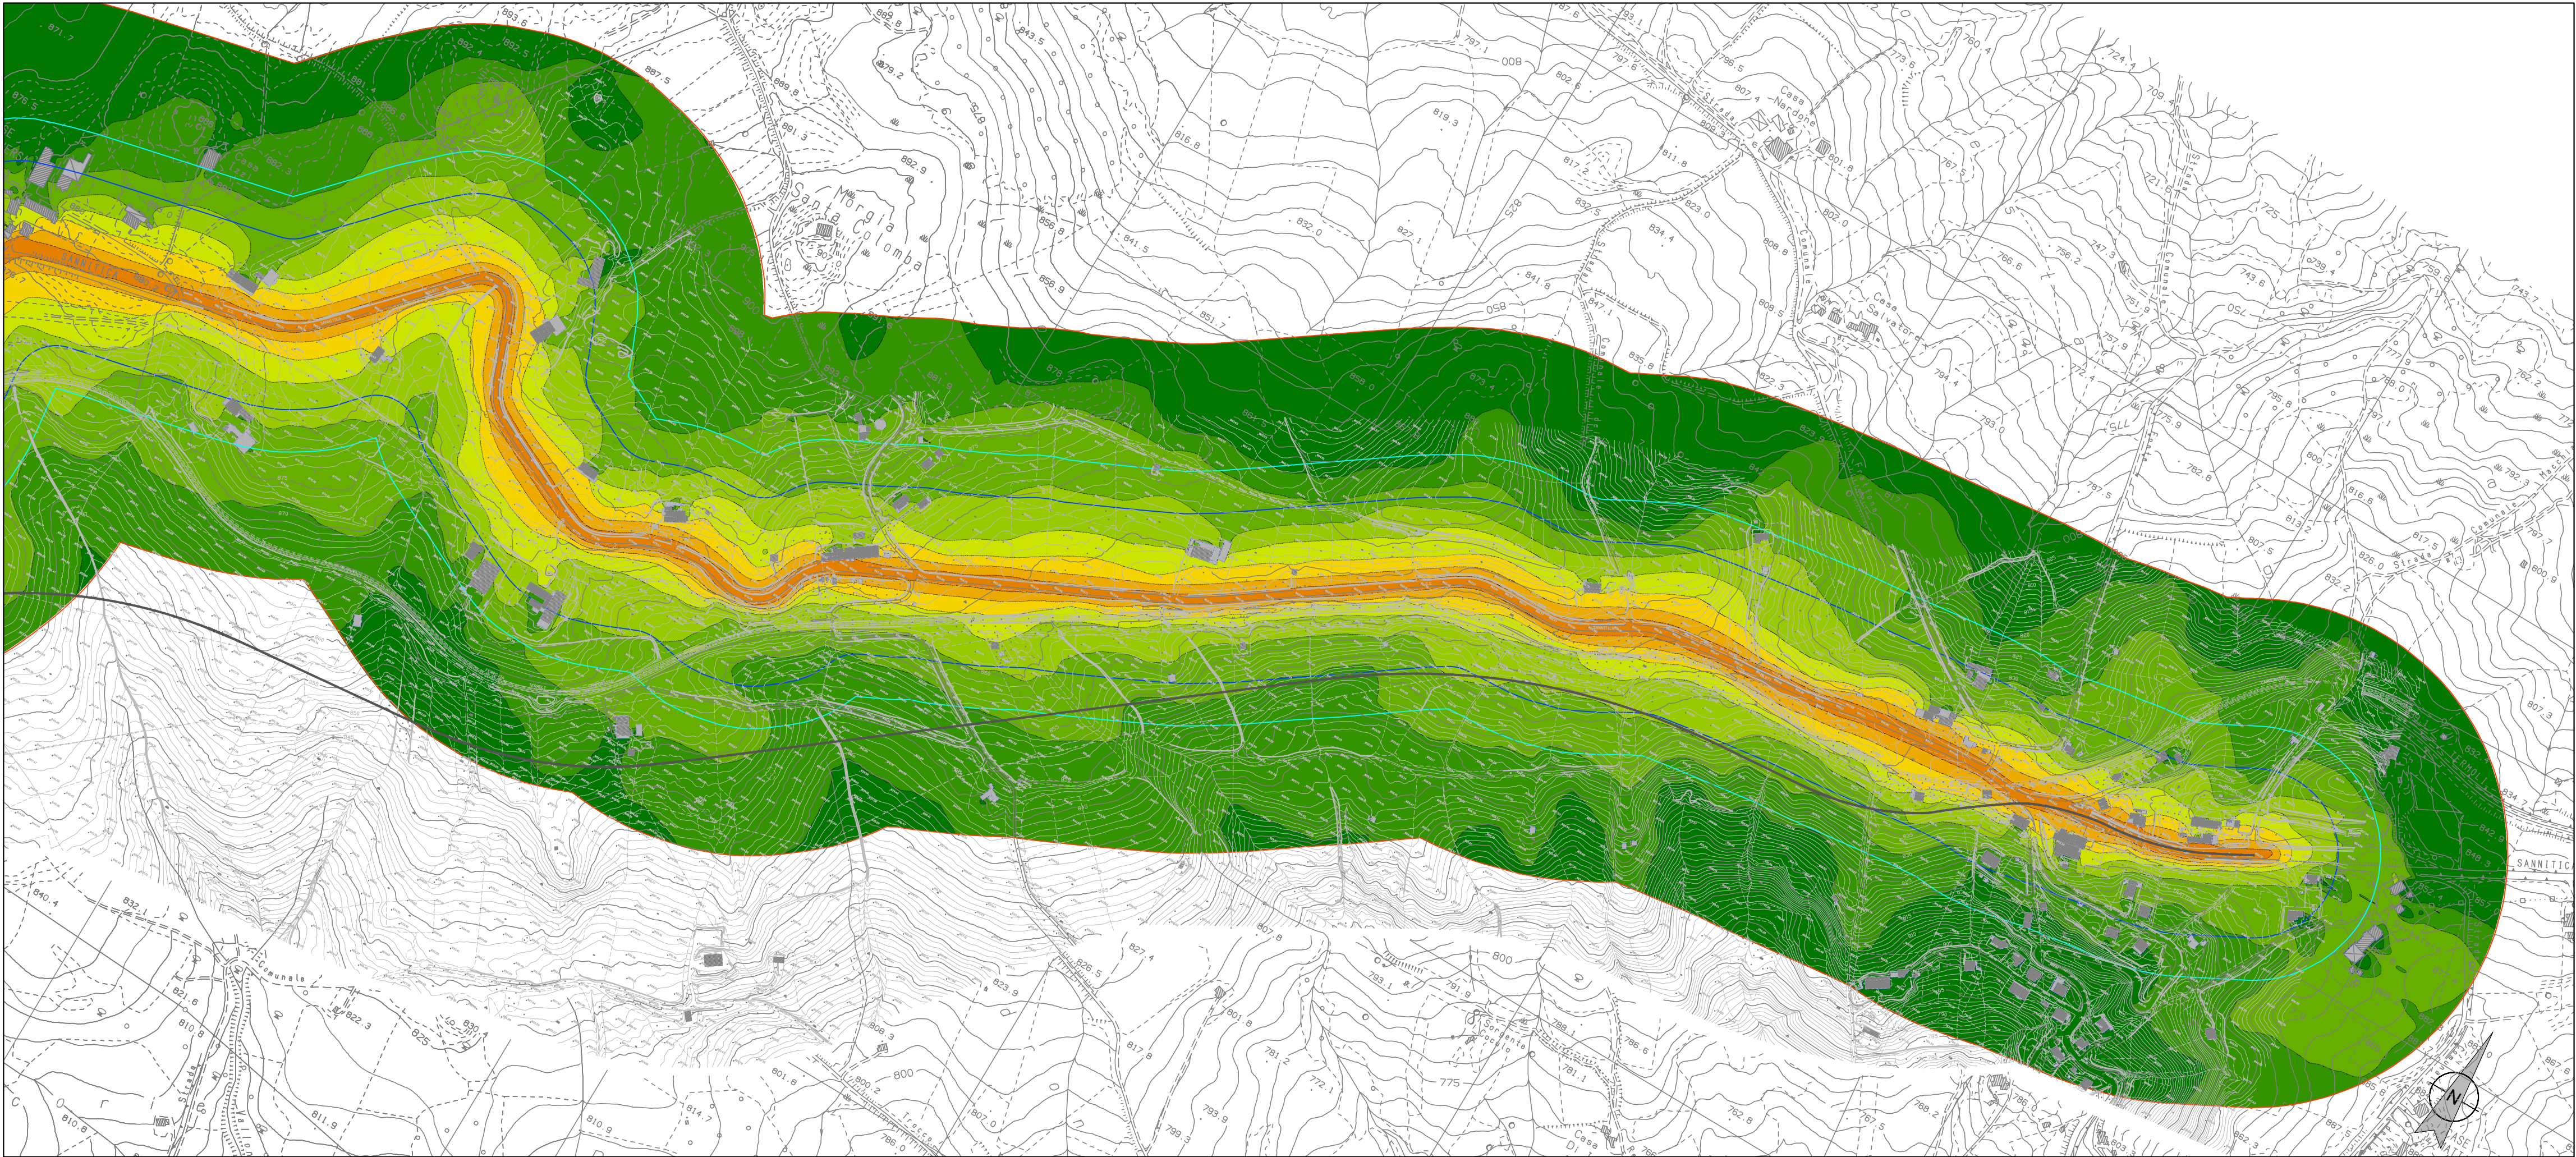


CARTA DELLA CARATTERIZZAZIONE DEL CLIMA ACUSTICO DIURNO ANTE OPERAM

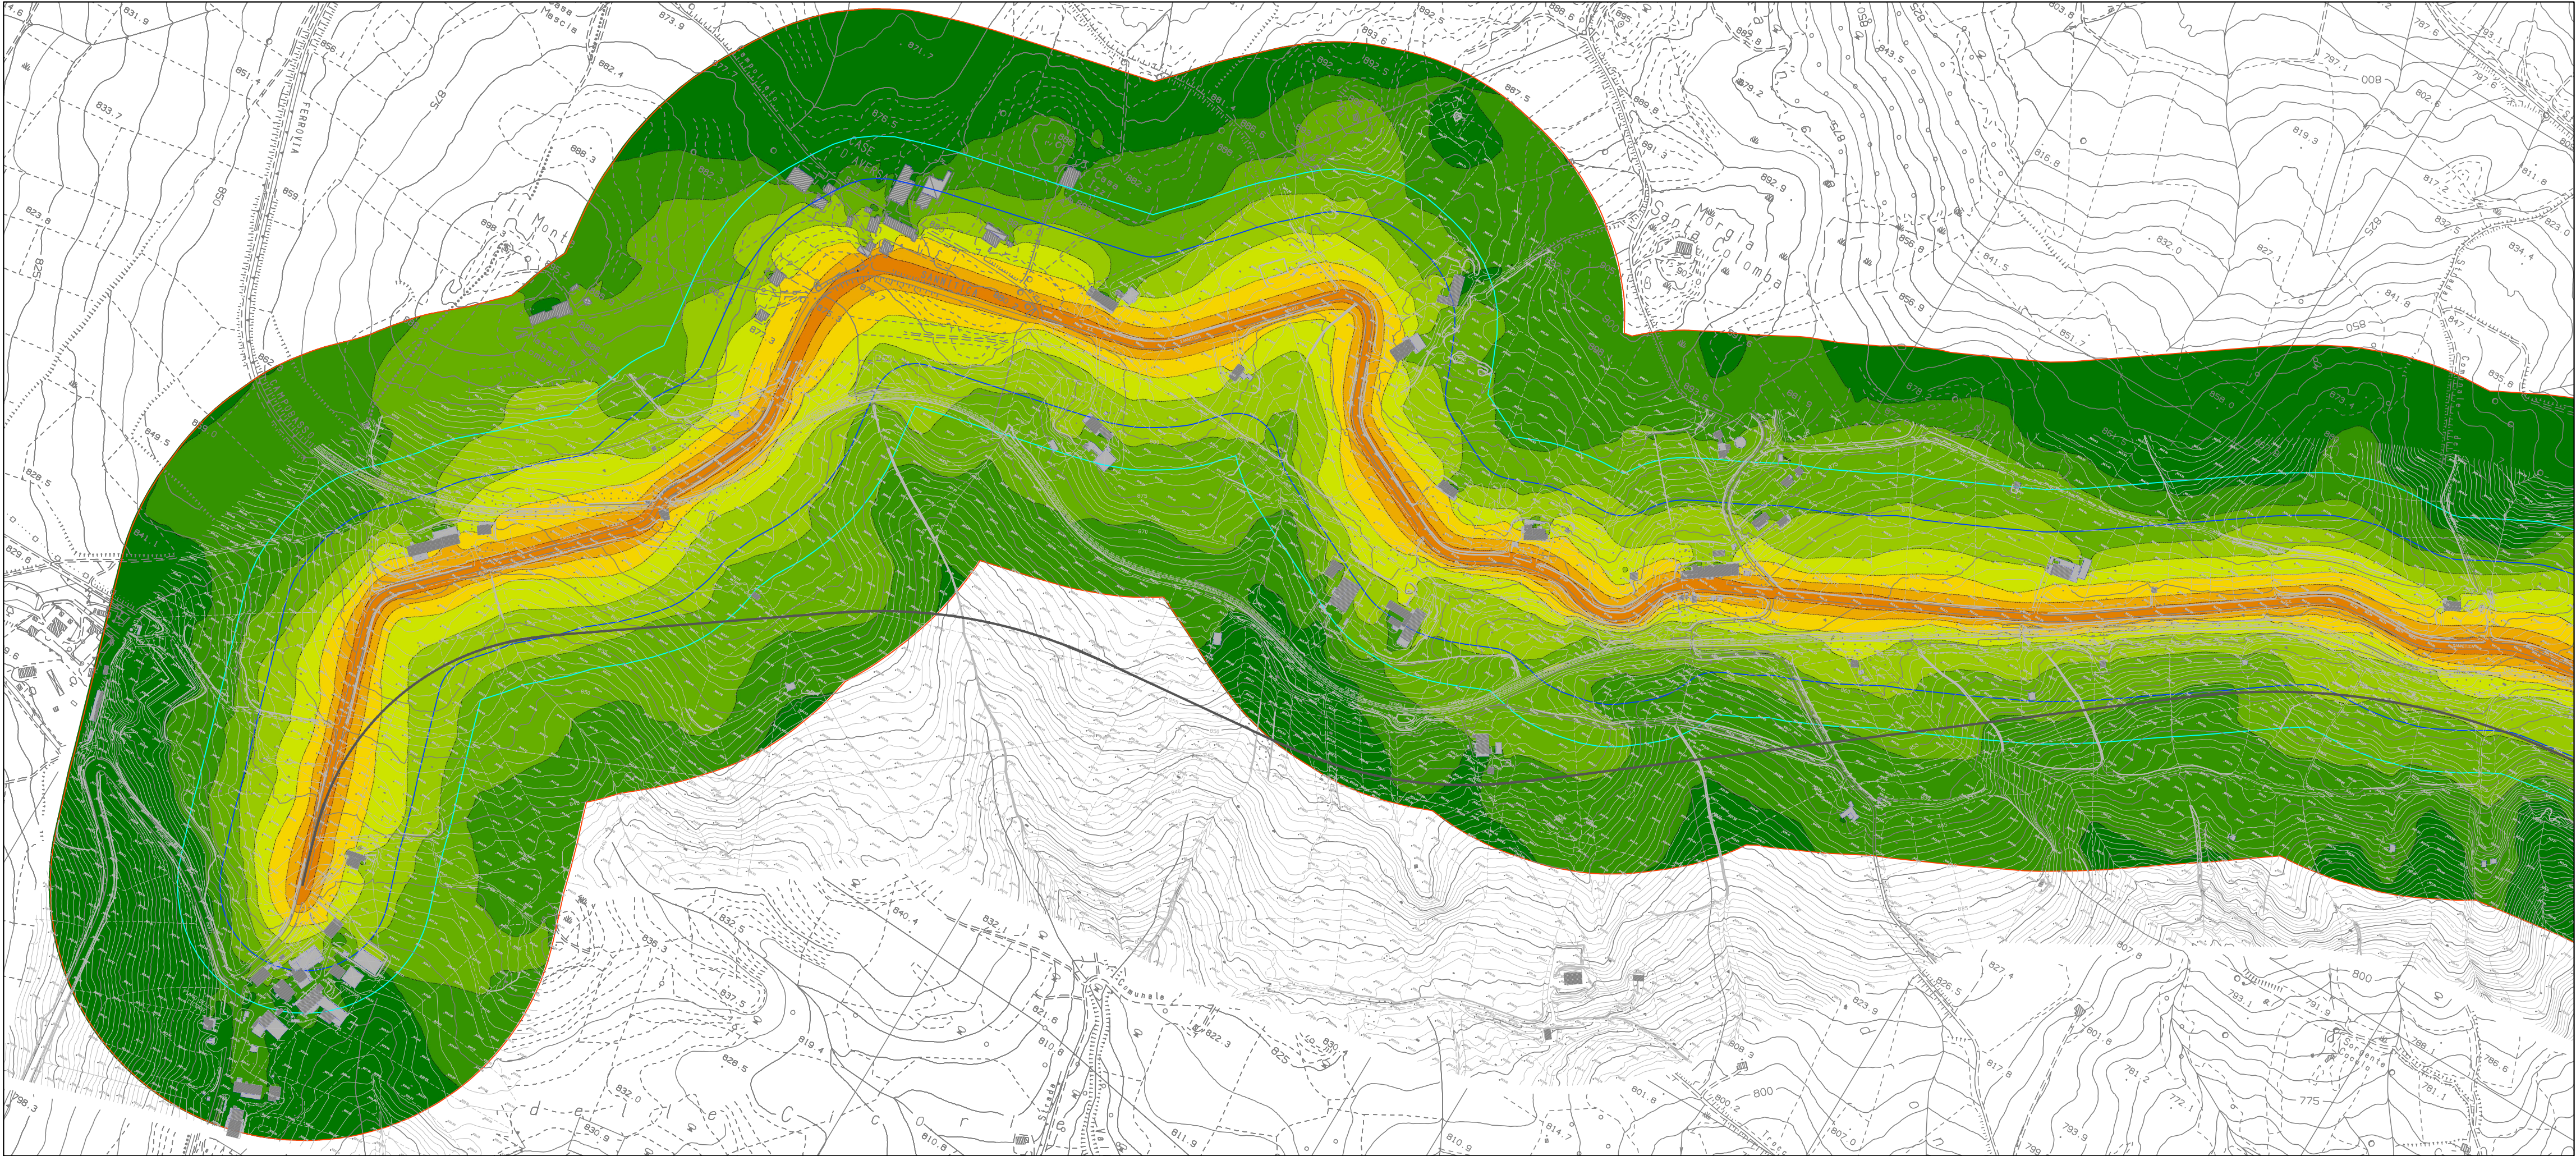


LEGENDA

- Tracciato di progetto
- Limite fascia A (100m) DPR 142/2004
- Limite fascia B (50m) DPR 142/2004
- Limite studio acustico (300m)


Mappa acustica orizzontale h=4m

Livello di rumore

in dB(A)

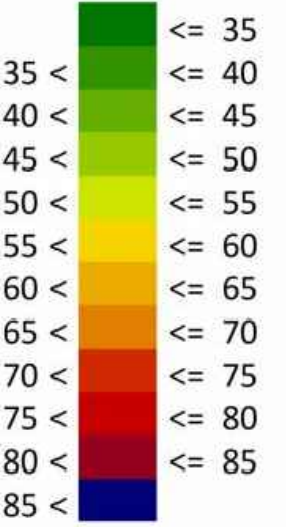

KEY PLAN

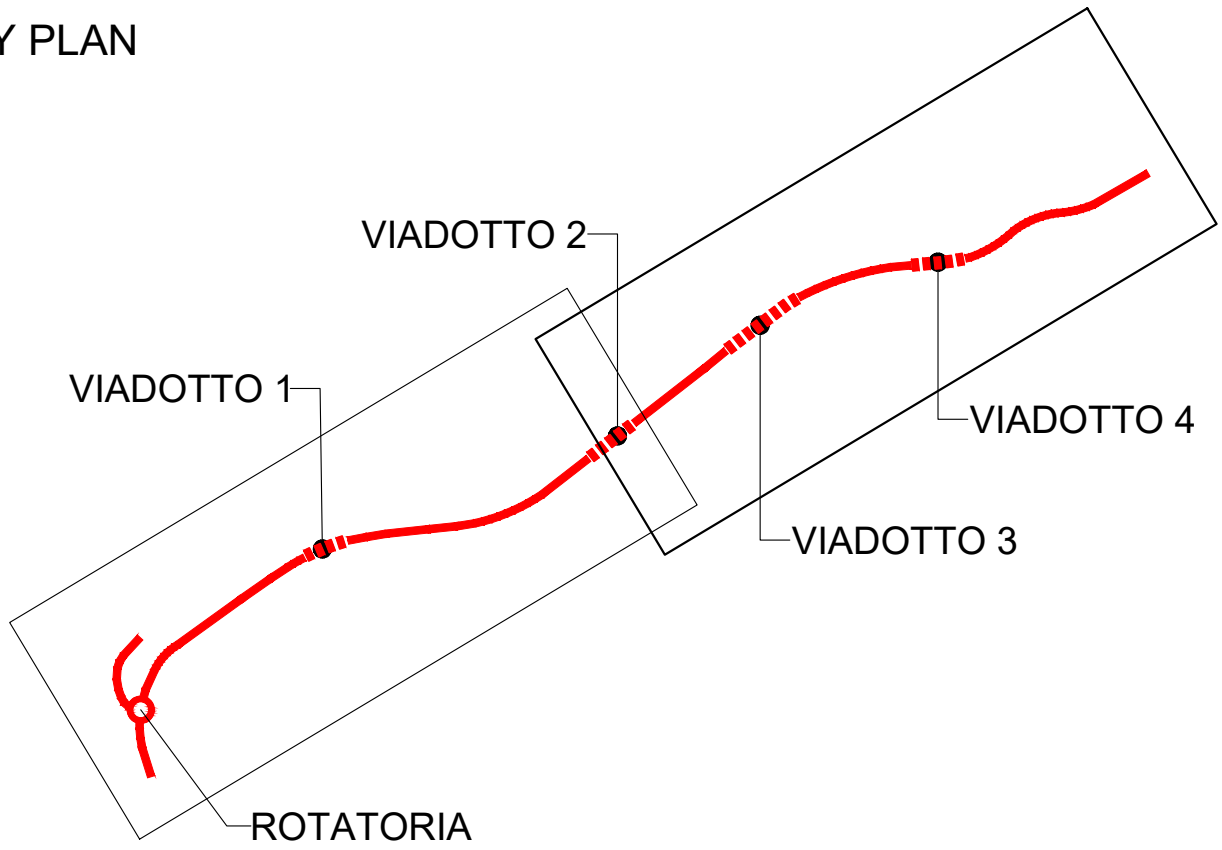

Direzione Progettazione e Realizzazione Lavori

ADEGUAMENTO S.S. n°87 "SANNITICA"

Interventi localizzati per garantire la percorribilità immediata
Tratto "Campobasso – Bivio S.Elia"
Lotti A2 e A3

PROGETTO DEFINITIVO


COD. CB 150

PROGETTAZIONE:

(Mandatario)

bonifica spa

(Mandatario)

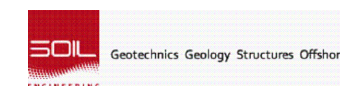

(Mandatario)

FRANCHETTI

PROGETTISTA:

Ing. Franco Persio Bocchetto – Ordine Ing. Roma n.°8664–Sez A
Ing. Luigi Albert – Ordine Ing. Milano n.°14725–Sez A
Ing. Paolo Franchetti – Ordine Ing. Vicenza n.°2013–Sez A

GEOLOGO:

Geol. Dott. Anna Maria Bruna
Ordine Geol. Lazio n. 1531

RESPONSABILE DELL'INTEGRAZIONE DELLE
DISCIPLINE SPECIALISTICHE:

Ing. Franco Persio Bocchetto – Ordine Ing. Roma n.°8664–Sez A

COORDINATORE DELLA SICUREZZA:

Ing. Andrea Maria Enea Falla – Ordine Ing. Catania n.°46701

VISTO: IL RESPONSABILE DEL PROCEDIMENTO

Ing. CLAUDIO BUCCI

08 IA–INSERIMENTO PAESAGGISTICO E AMBIENTALE
08.04 Studio Acustico
Carta della caratterizzazione del clima acustico diurno ante operam

CODICE PROGETTO				NOME FILE				REVISIONE		SCALA:	
PROGETTO				LIV. PROG. ANNO		T00I1A00AMBPL05A					
DPCB0150				D 22		CODICE ELAB. T00I1A00AMBPL05				A 1:5000	
C											
B											
A EMISSIONE						Aprile 2022		Ing. V. Battistoni		Arch. D. Dori	
REV. DESCRIZIONE						DATA		REDATTO		VERIFICATO	
										APPROVATO	