
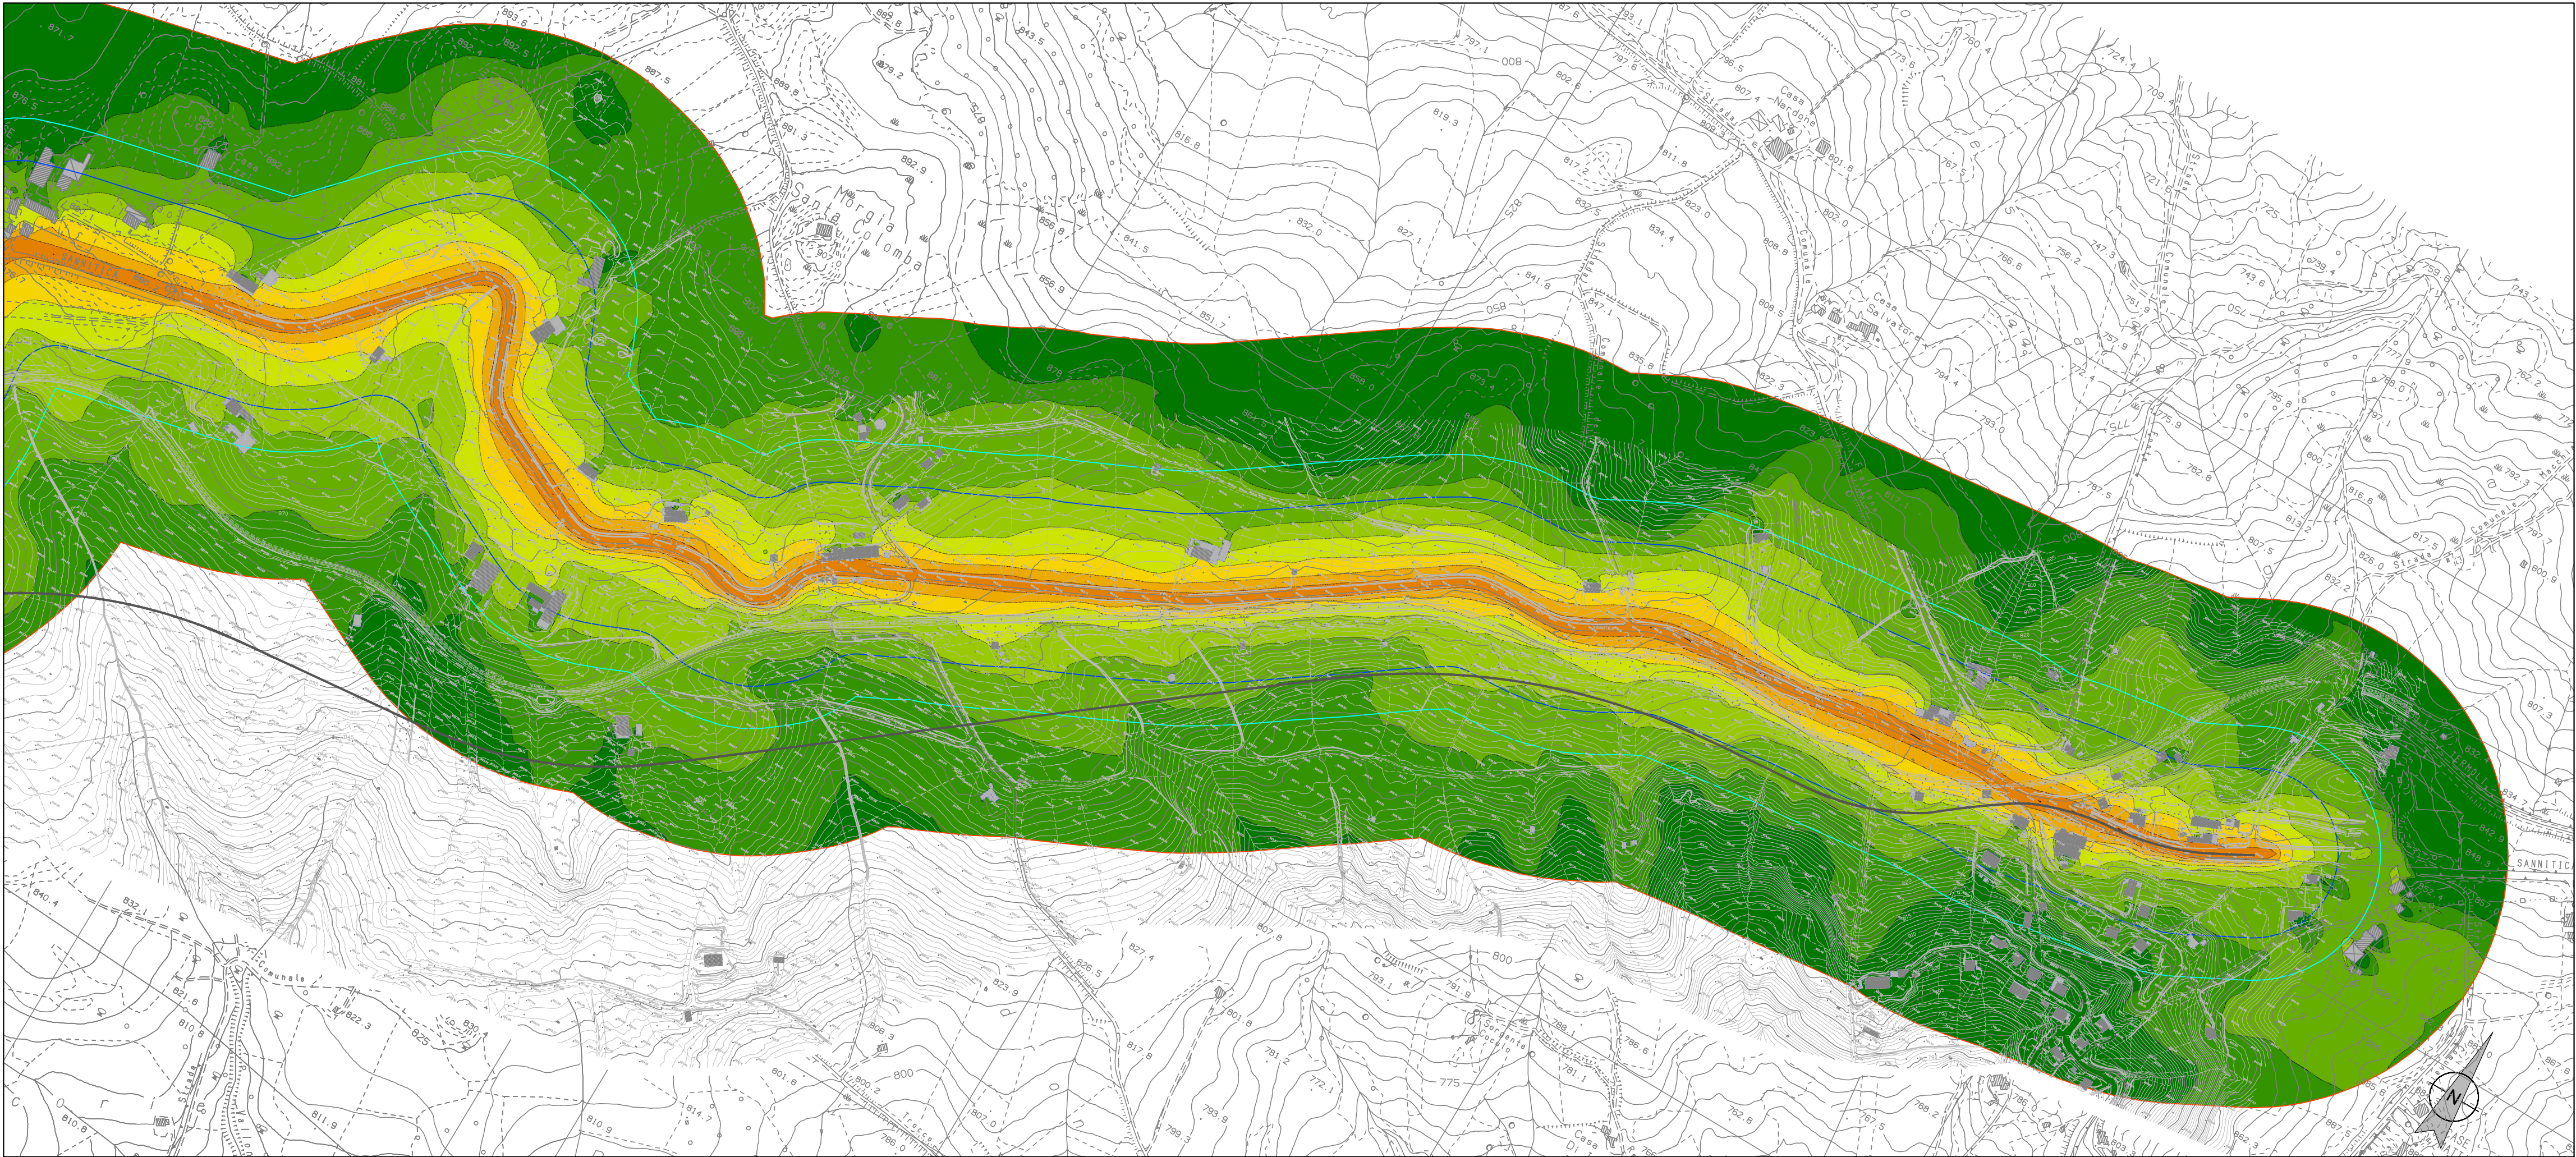


CARTA DELLA CARATTERIZZAZIONE DEL CLIMA ACUSTICO DIURNO SCENARIO ZERO

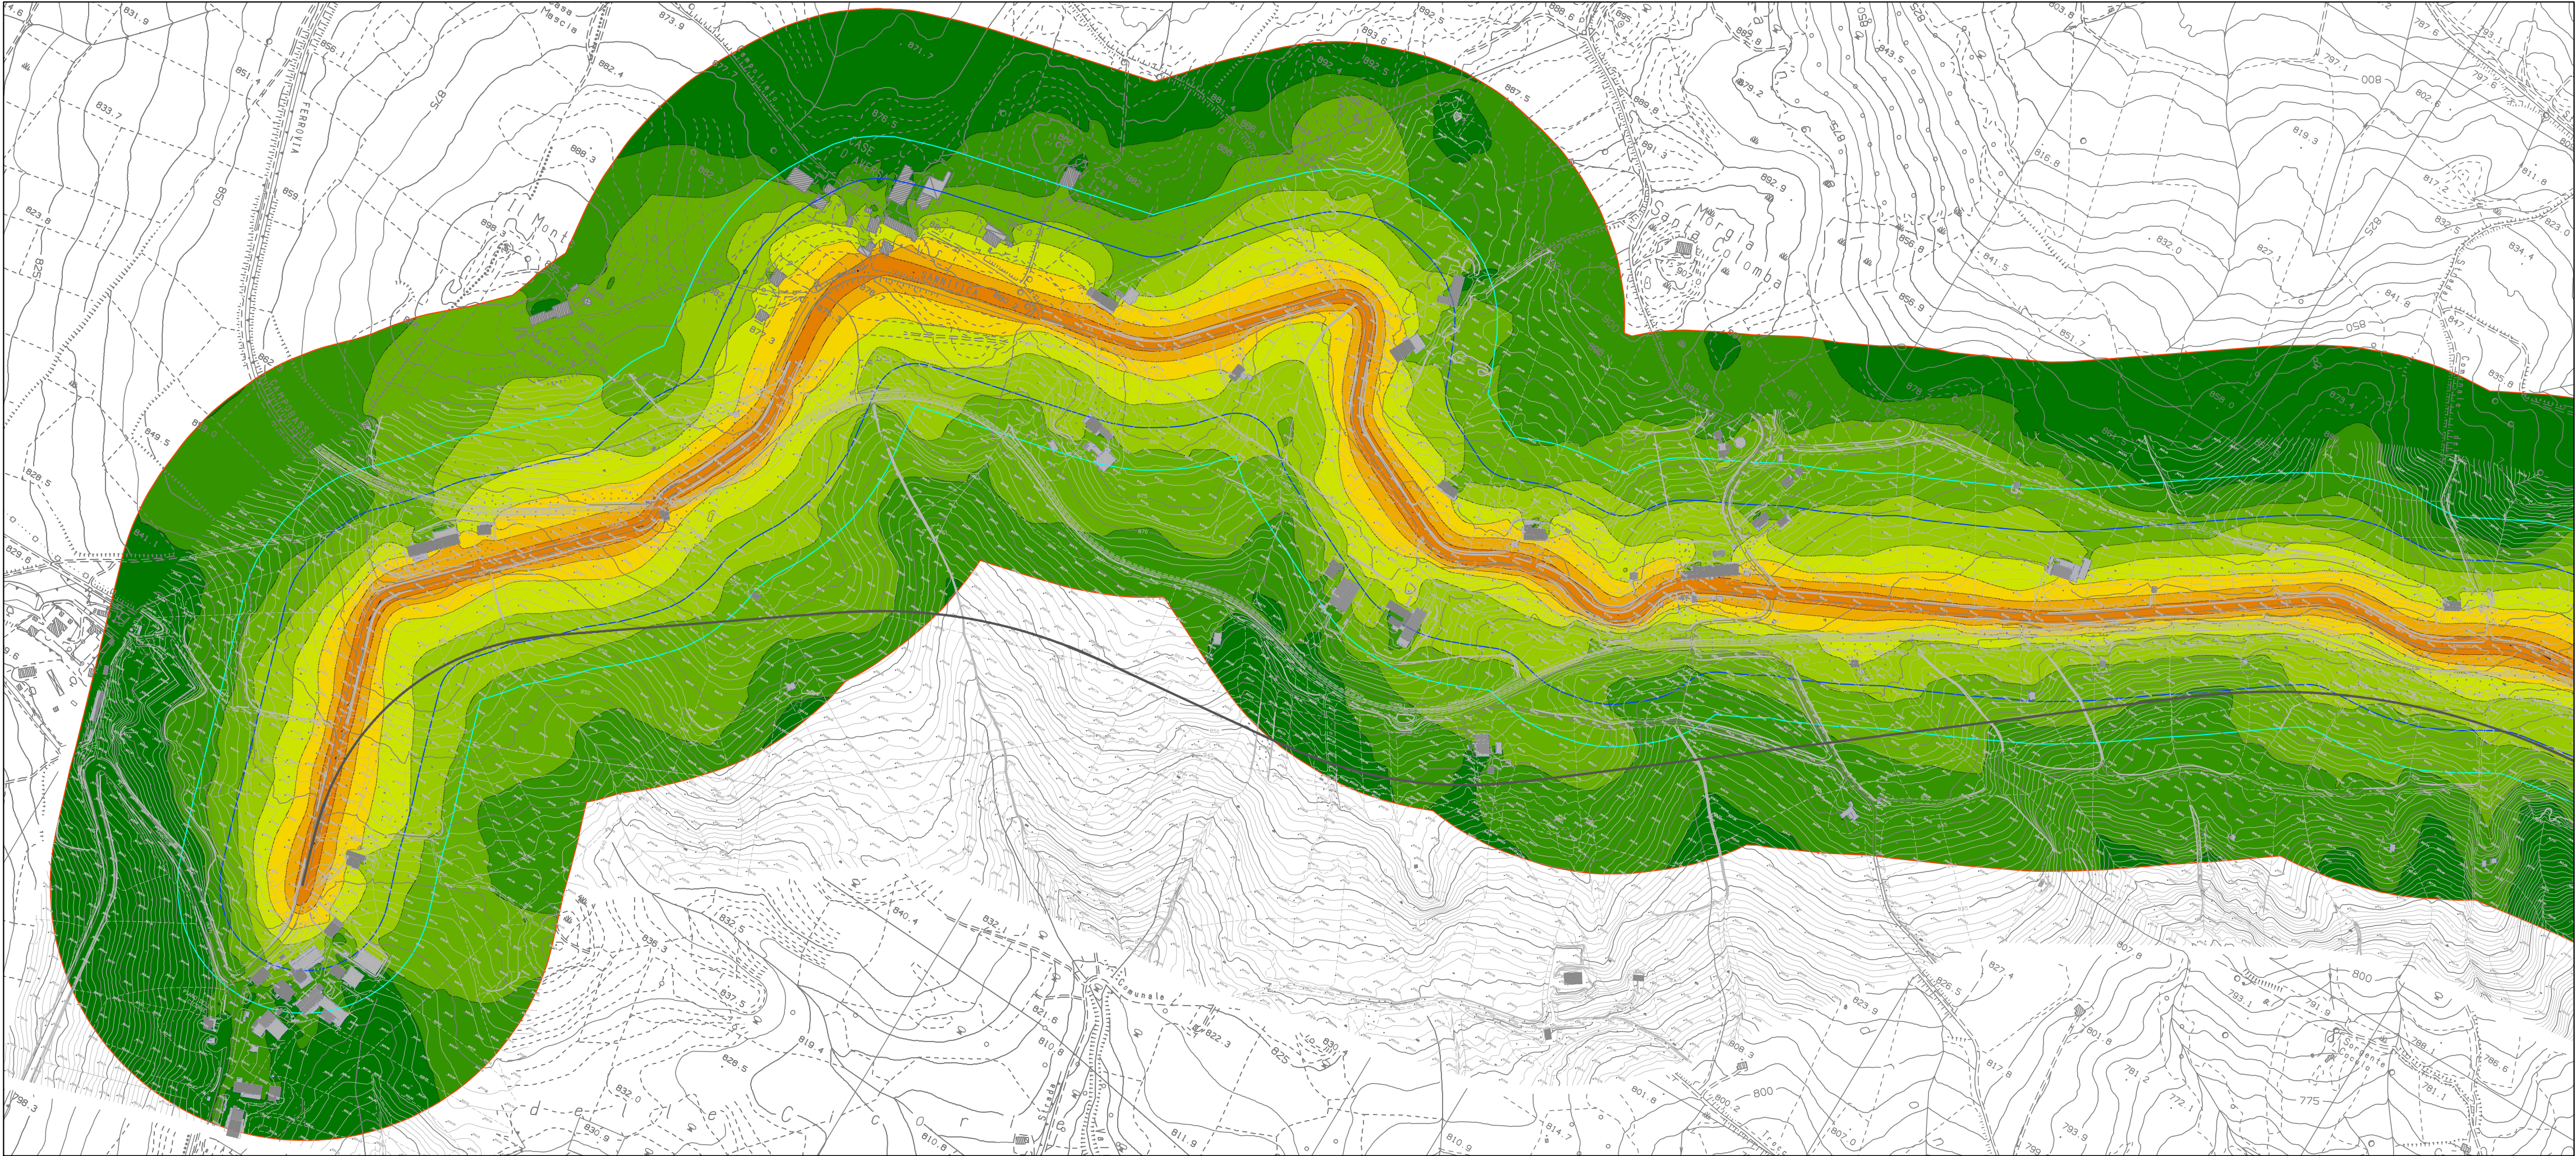


LEGENDA


- Tracciato di progetto
- Limite fascia A (100m) DPR 142/2004
- Limite fascia B (50m) DPR 142/2004
- Limite studio acustico (300m)

Mappa acustica orizzontale h=4m

Livello di rumore

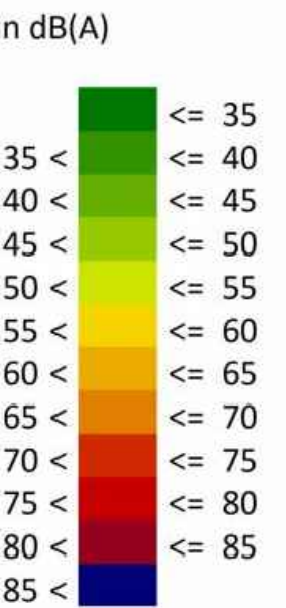

KEY PLAN

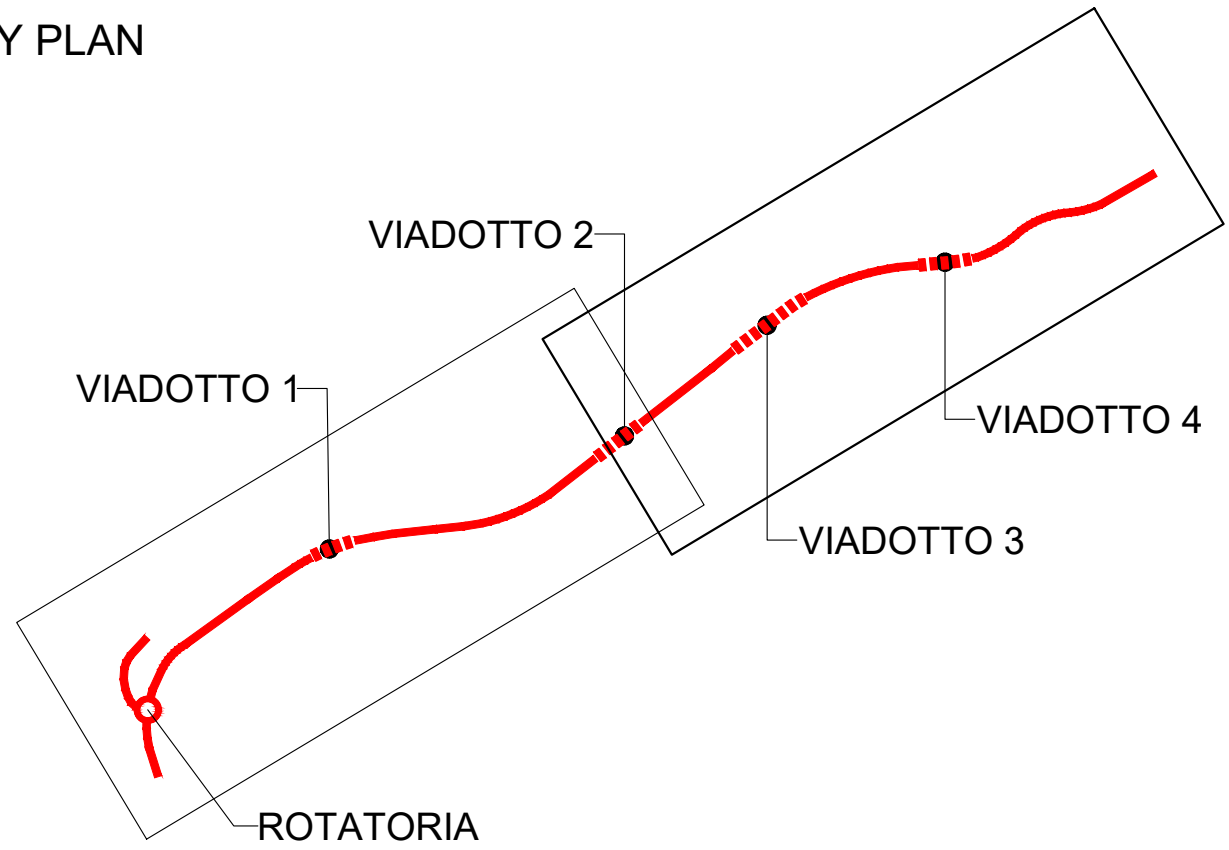

Direzione Progettazione e Realizzazione Lavori

ADEGUAMENTO S.S. n°87 "SANNITICA"

Interventi localizzati per garantire la percorribilità immediata
Tratto "Campobasso – Bivio S.Elia"
Lotti A2 e A3

PROGETTO DEFINITIVO

COD. CB 150

PROGETTAZIONE:

(Mandatario)

bonifica spa

(Mandante)



(Mandante)

FRANCHETTI

PROGETTISTA:

Ing. Franco Persio Bocchetto – Ordine Ing. Roma n.°8664–Sez A
Ing. Luigi Albert – Ordine Ing. Milano n.°14725–Sez A
Ing. Paolo Franchetti – Ordine Ing. Vicenza n.°2013–Sez A

GEOLOGO:

Geol. Dott. Anna Maria Bruna
Ordine Geol. Lazio n. 1531

RESPONSABILE DELL'INTEGRAZIONE DELLE
DISCIPLINE SPECIALISTICHE:

Ing. Franco Persio Bocchetto – Ordine Ing. Roma n.°8664–Sez A

COORDINATORE DELLA SICUREZZA:

Ing. Andrea Maria Enea Falla – Ordine Ing. Catania n.°46701

VISTO: IL RESPONSABILE DEL PROCEDIMENTO

Ing. CLAUDIO BUCCI

08 IA–INSERIMENTO PAESAGGISTICO E AMBIENTALE

08.04 Studio Acustico

Carta della caratterizzazione del clima acustico diurno Scenario Zero

CODICE PROGETTO		NOME FILE		REVISIONE	SCALA:
PROGETTO	LIV. PROG. ANNO	TITOLO	AMBITO		
DPCB0150	D 22	T0011A00AMBPL07		A	1:5000
REV.	DESCRIZIONE	DATA	REDATTO	VERIFICATO	APPROVATO
C					
B					
A	EMISSIONE	Aprile 2022	Ing. V. Battistini	Arch. D. Dori	Ing. F.P.Bocchetto