
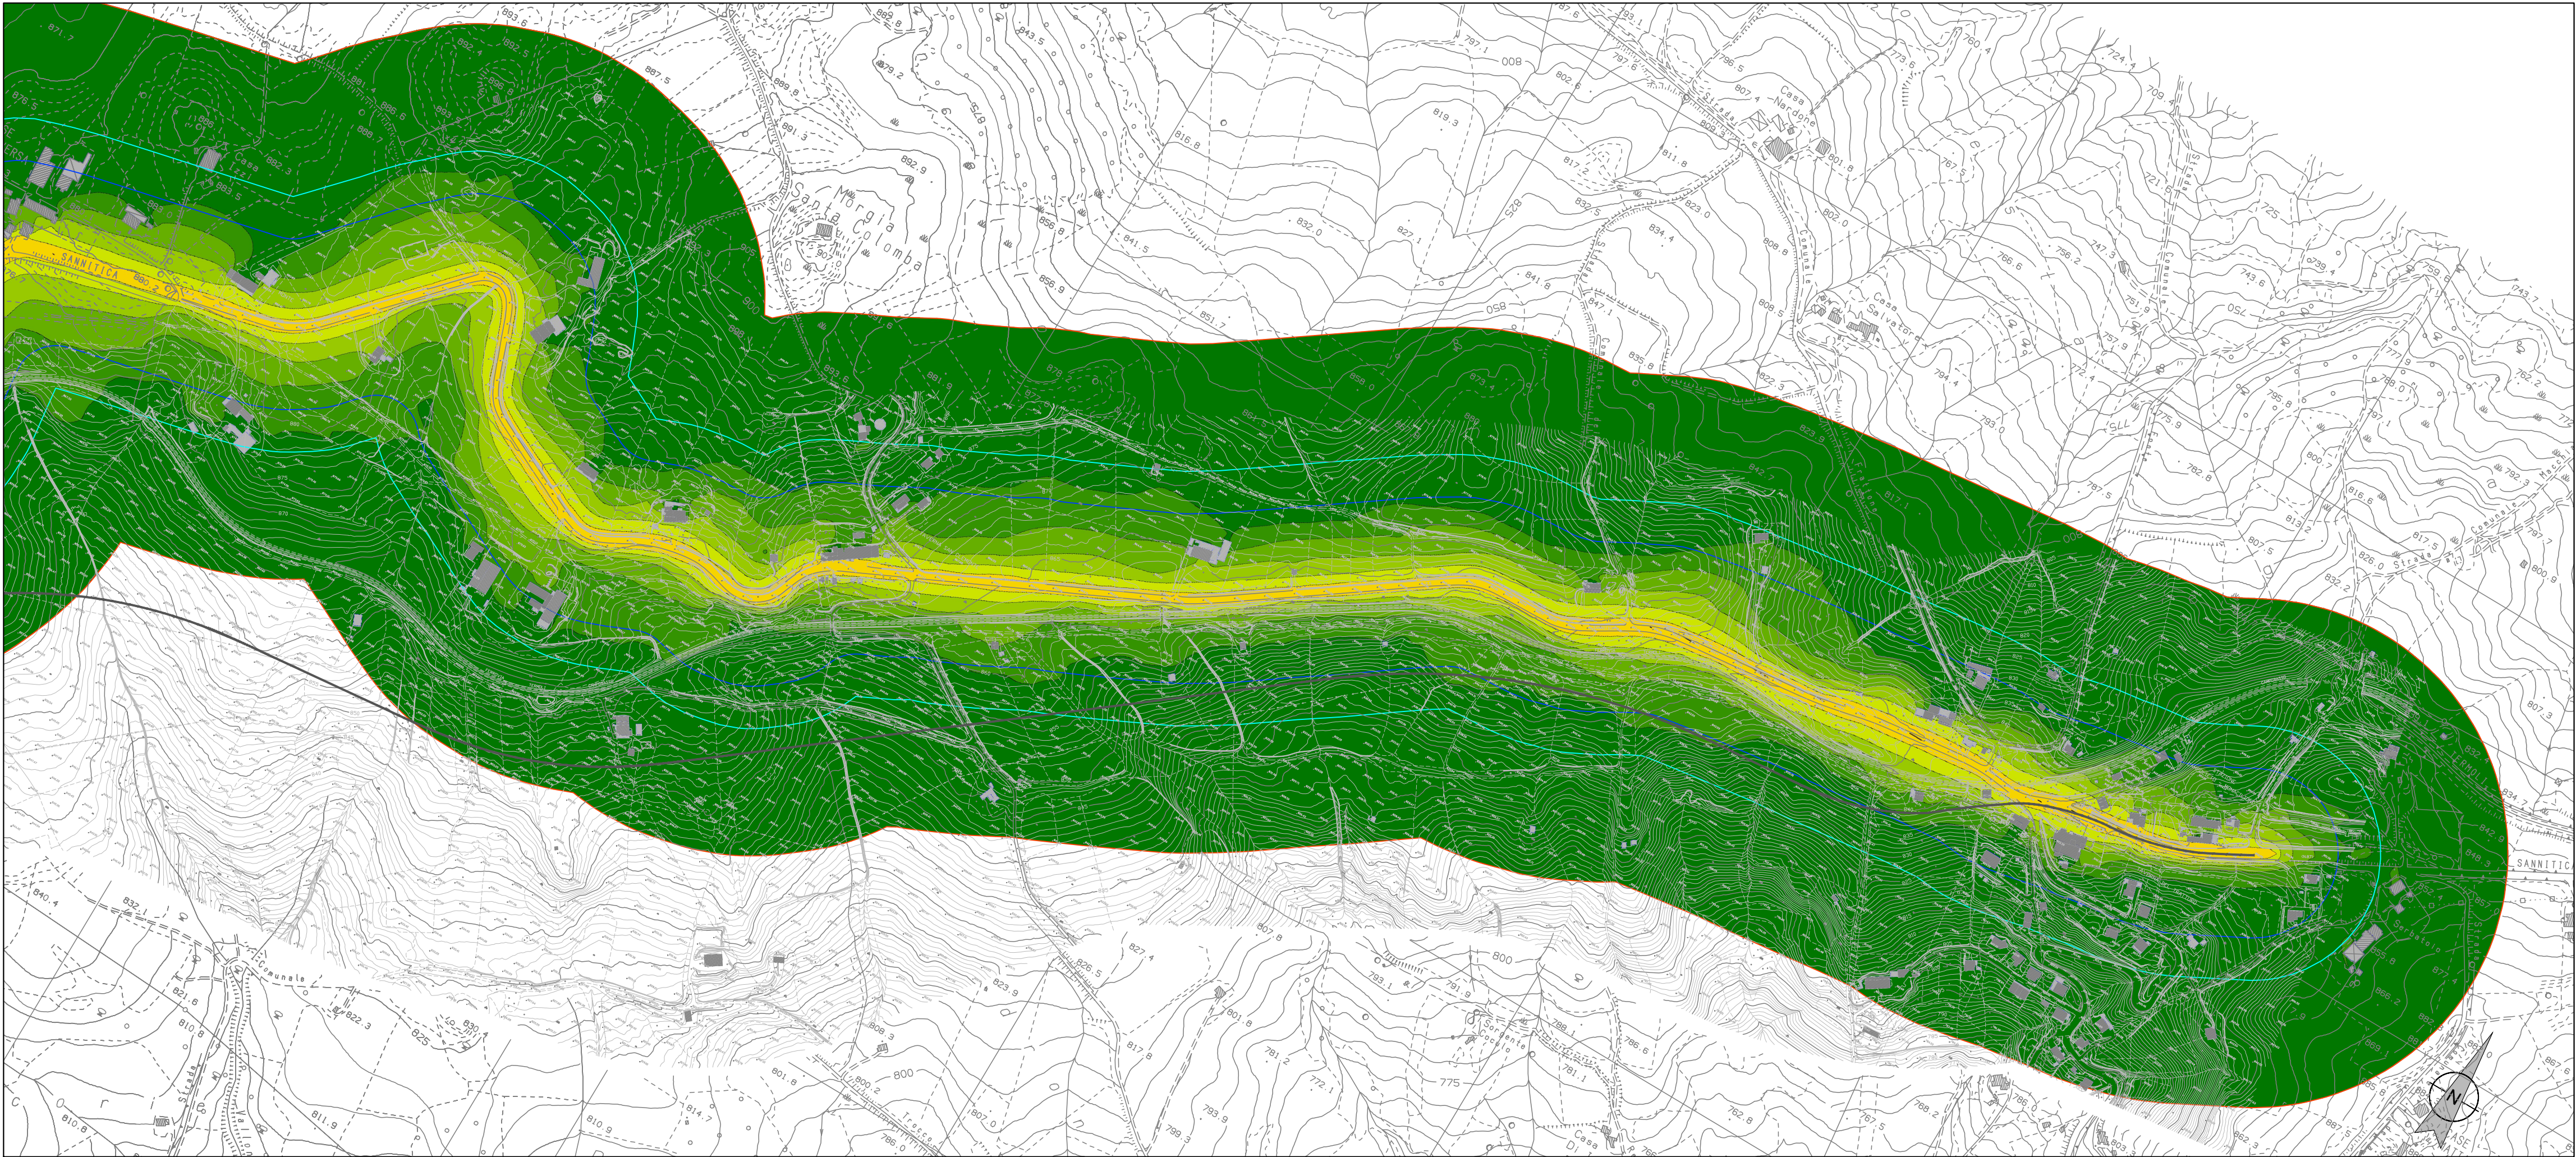


CARTA DELLA CARATTERIZZAZIONE DEL CLIMA ACUSTICO NOTTURNO SCENARIO ZERO

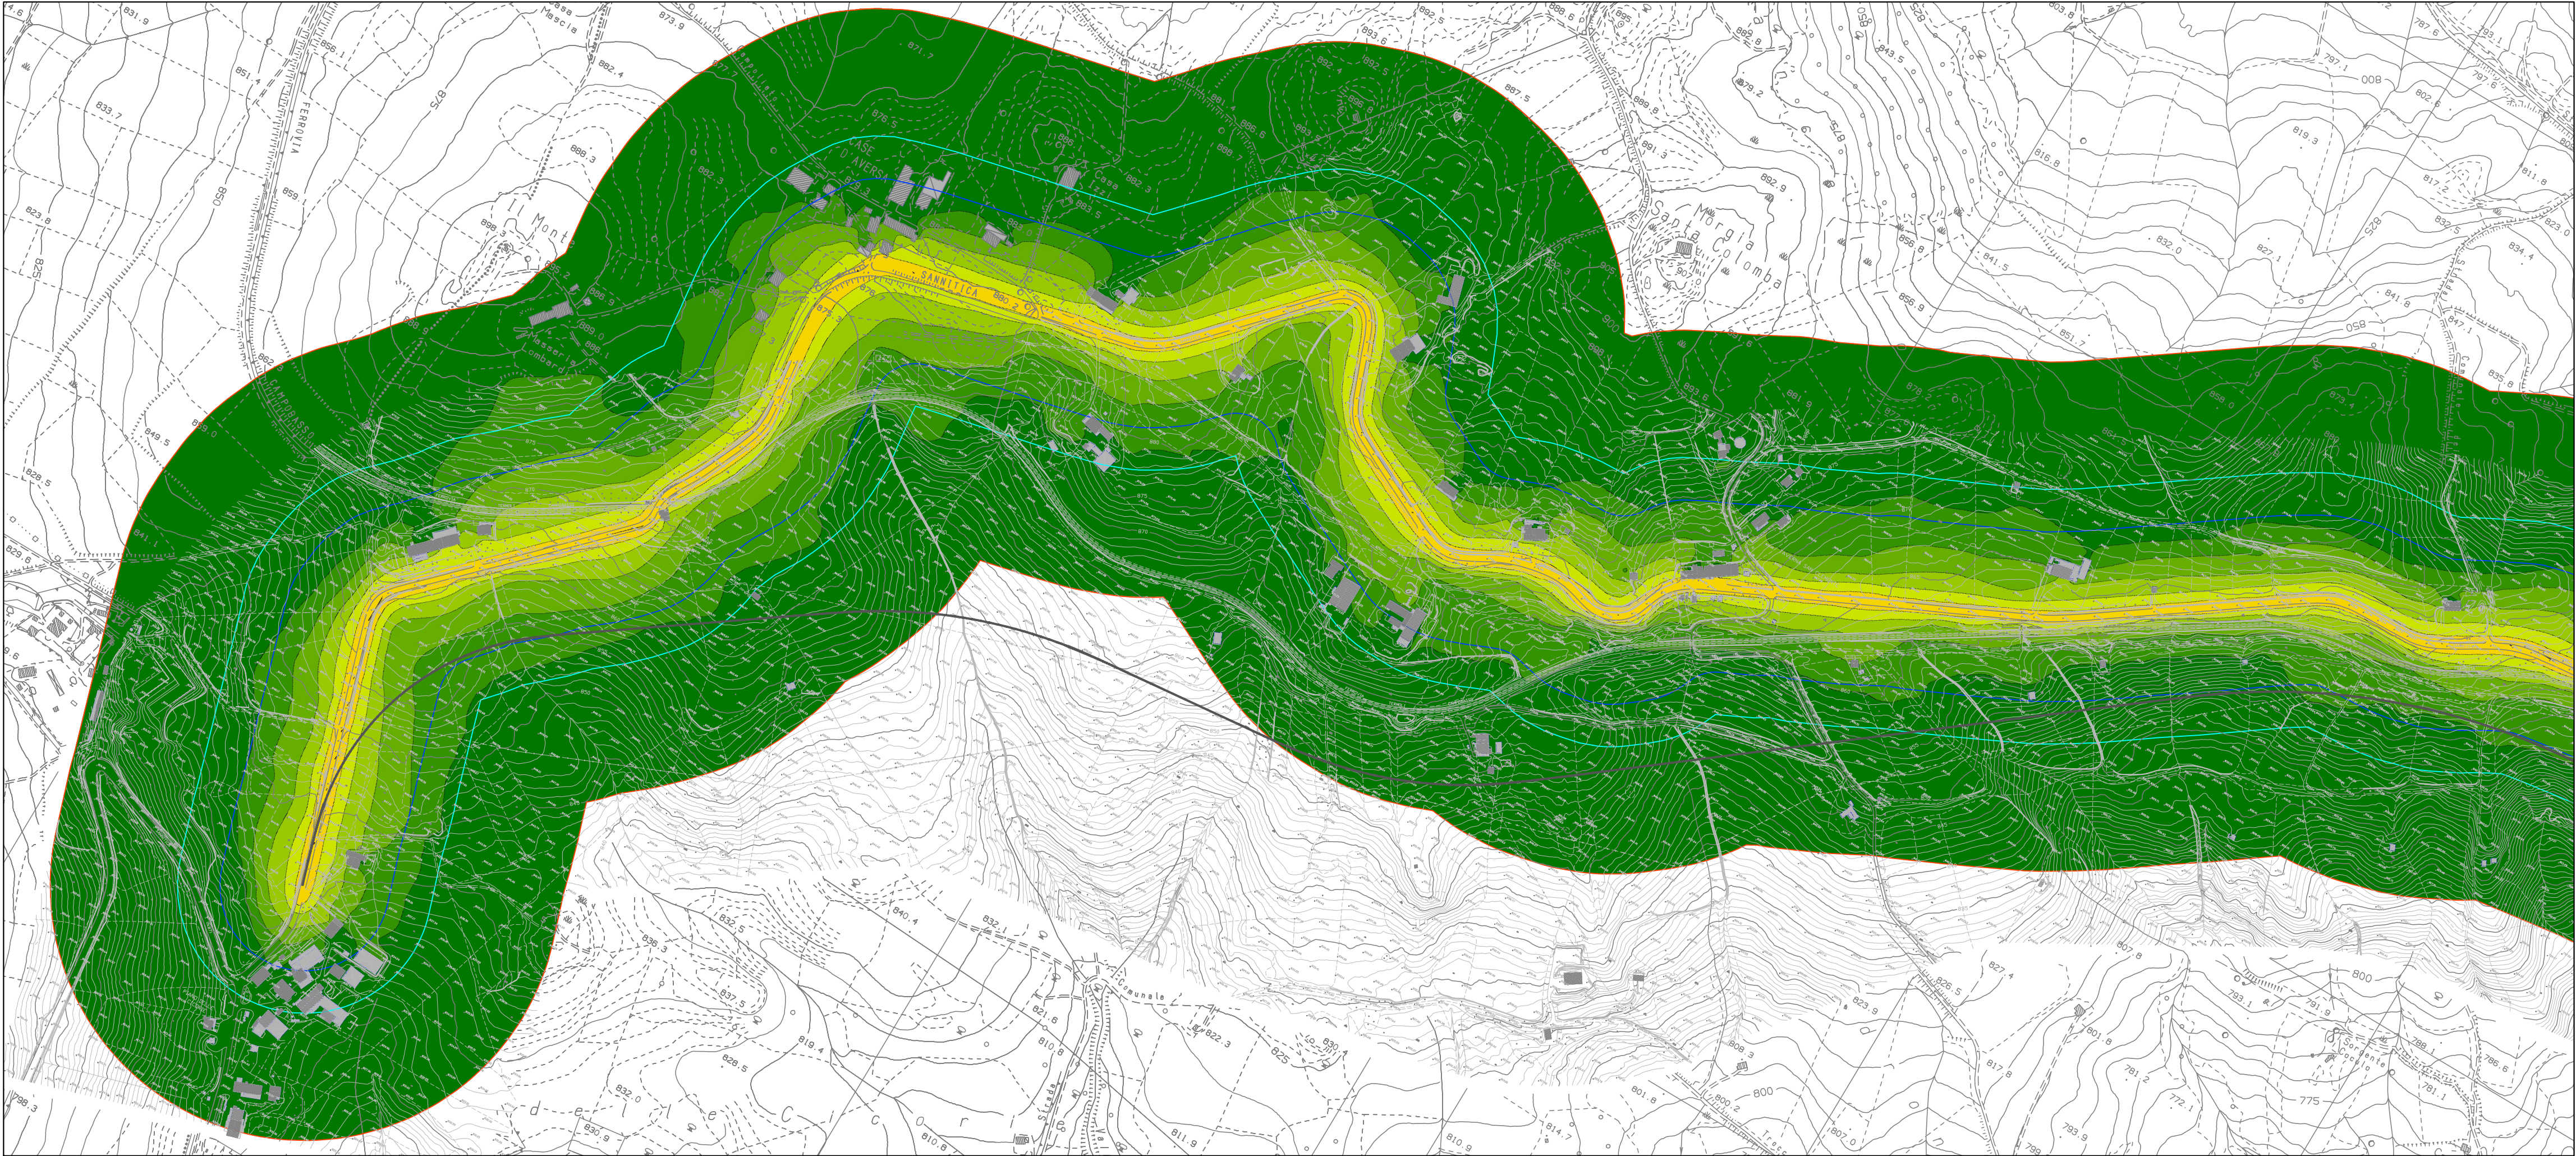

LEGENDA

- Tracciato di progetto
- Limite fascia A (100m) DPR 142/2004
- Limite fascia B (50m) DPR 142/2004
- Limite studio acustico (300m)


Mappa acustica orizzontale h=4m

Livello di rumore

in dB(A)

- <= 35
- 35 < <= 40
- 40 < <= 45
- 45 < <= 50
- 50 < <= 55
- 55 < <= 60
- 60 < <= 65
- 65 < <= 70
- 70 < <= 75
- 75 < <= 80
- 80 < <= 85
- 85 <

KEY PLAN

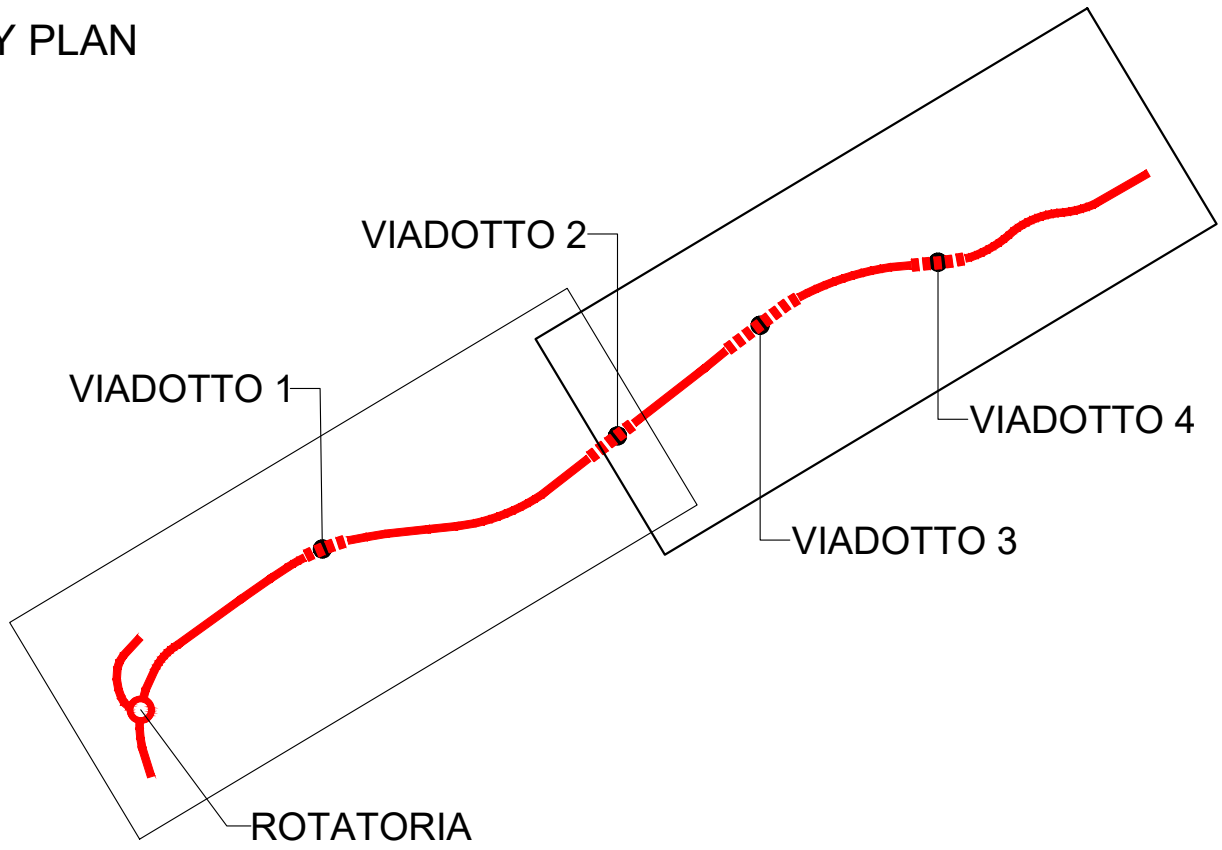

Direzione Progettazione e Realizzazione Lavori

ADEGUAMENTO S.S. n°87 "SANNITICA"

Interventi localizzati per garantire la percorribilità immediata
Tratto "Campobasso – Bivio S.Elia"
Lotti A2 e A3

PROGETTO DEFINITIVO


COD. CB 150

PROGETTAZIONE:

(Mandataria)

bonifica spa

(Mandante)

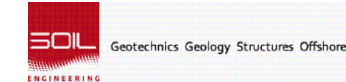

(Mandante)

FRANCHETTI

PROGETTISTA:

Ing. Franco Persio Bocchetto – Ordine Ing. Roma n.19664-Sez A
Ing. Luigi Albert – Ordine Ing. Milano n.14725-Sez A
Ing. Paolo Franchetti – Ordine Ing. Vicenza n.2013-Sez A

GEOLOGO:

Geol. Dott. Anna Maria Bruna
Ordine Geol. Lazio n. 1531

RESPONSABILE DELL'INTEGRAZIONE DELLE
DISCIPLINE SPECIALISTICHE:

Ing. Franco Persio Bocchetto – Ordine Ing. Roma n.19664-Sez A

COORDINATORE DELLA SICUREZZA:

Ing. Andrea Maria Enea Falla – Ordine Ing. Catania n.146701

VISTO: IL RESPONSABILE DEL PROCEDIMENTO

Ing. CLAUDIO BUCCI

08 IA-INSERIMENTO PAESAGGISTICO E AMBIENTALE

08.04 Studio Acustico

Carta della caratterizzazione del clima acustico notturno Scenario Zero

CODICE PROGETTO				NOME FILE				REVISIONE		SCALA:	
PROGETTO				LIV. PROG.		ANNO		T00IA00AMBPL08A			
DPCB0150				D		22		CODICE ELAB.		T00IA00AMBPL08	
								A		1:5000	
C											
B											
A				EMISSIONE				Aprile 2022		Ing. V. Battistoni	
REV.				DESCRIZIONE				DATA		REDATTO	
										VERIFICATO	
										APPROVATO	