
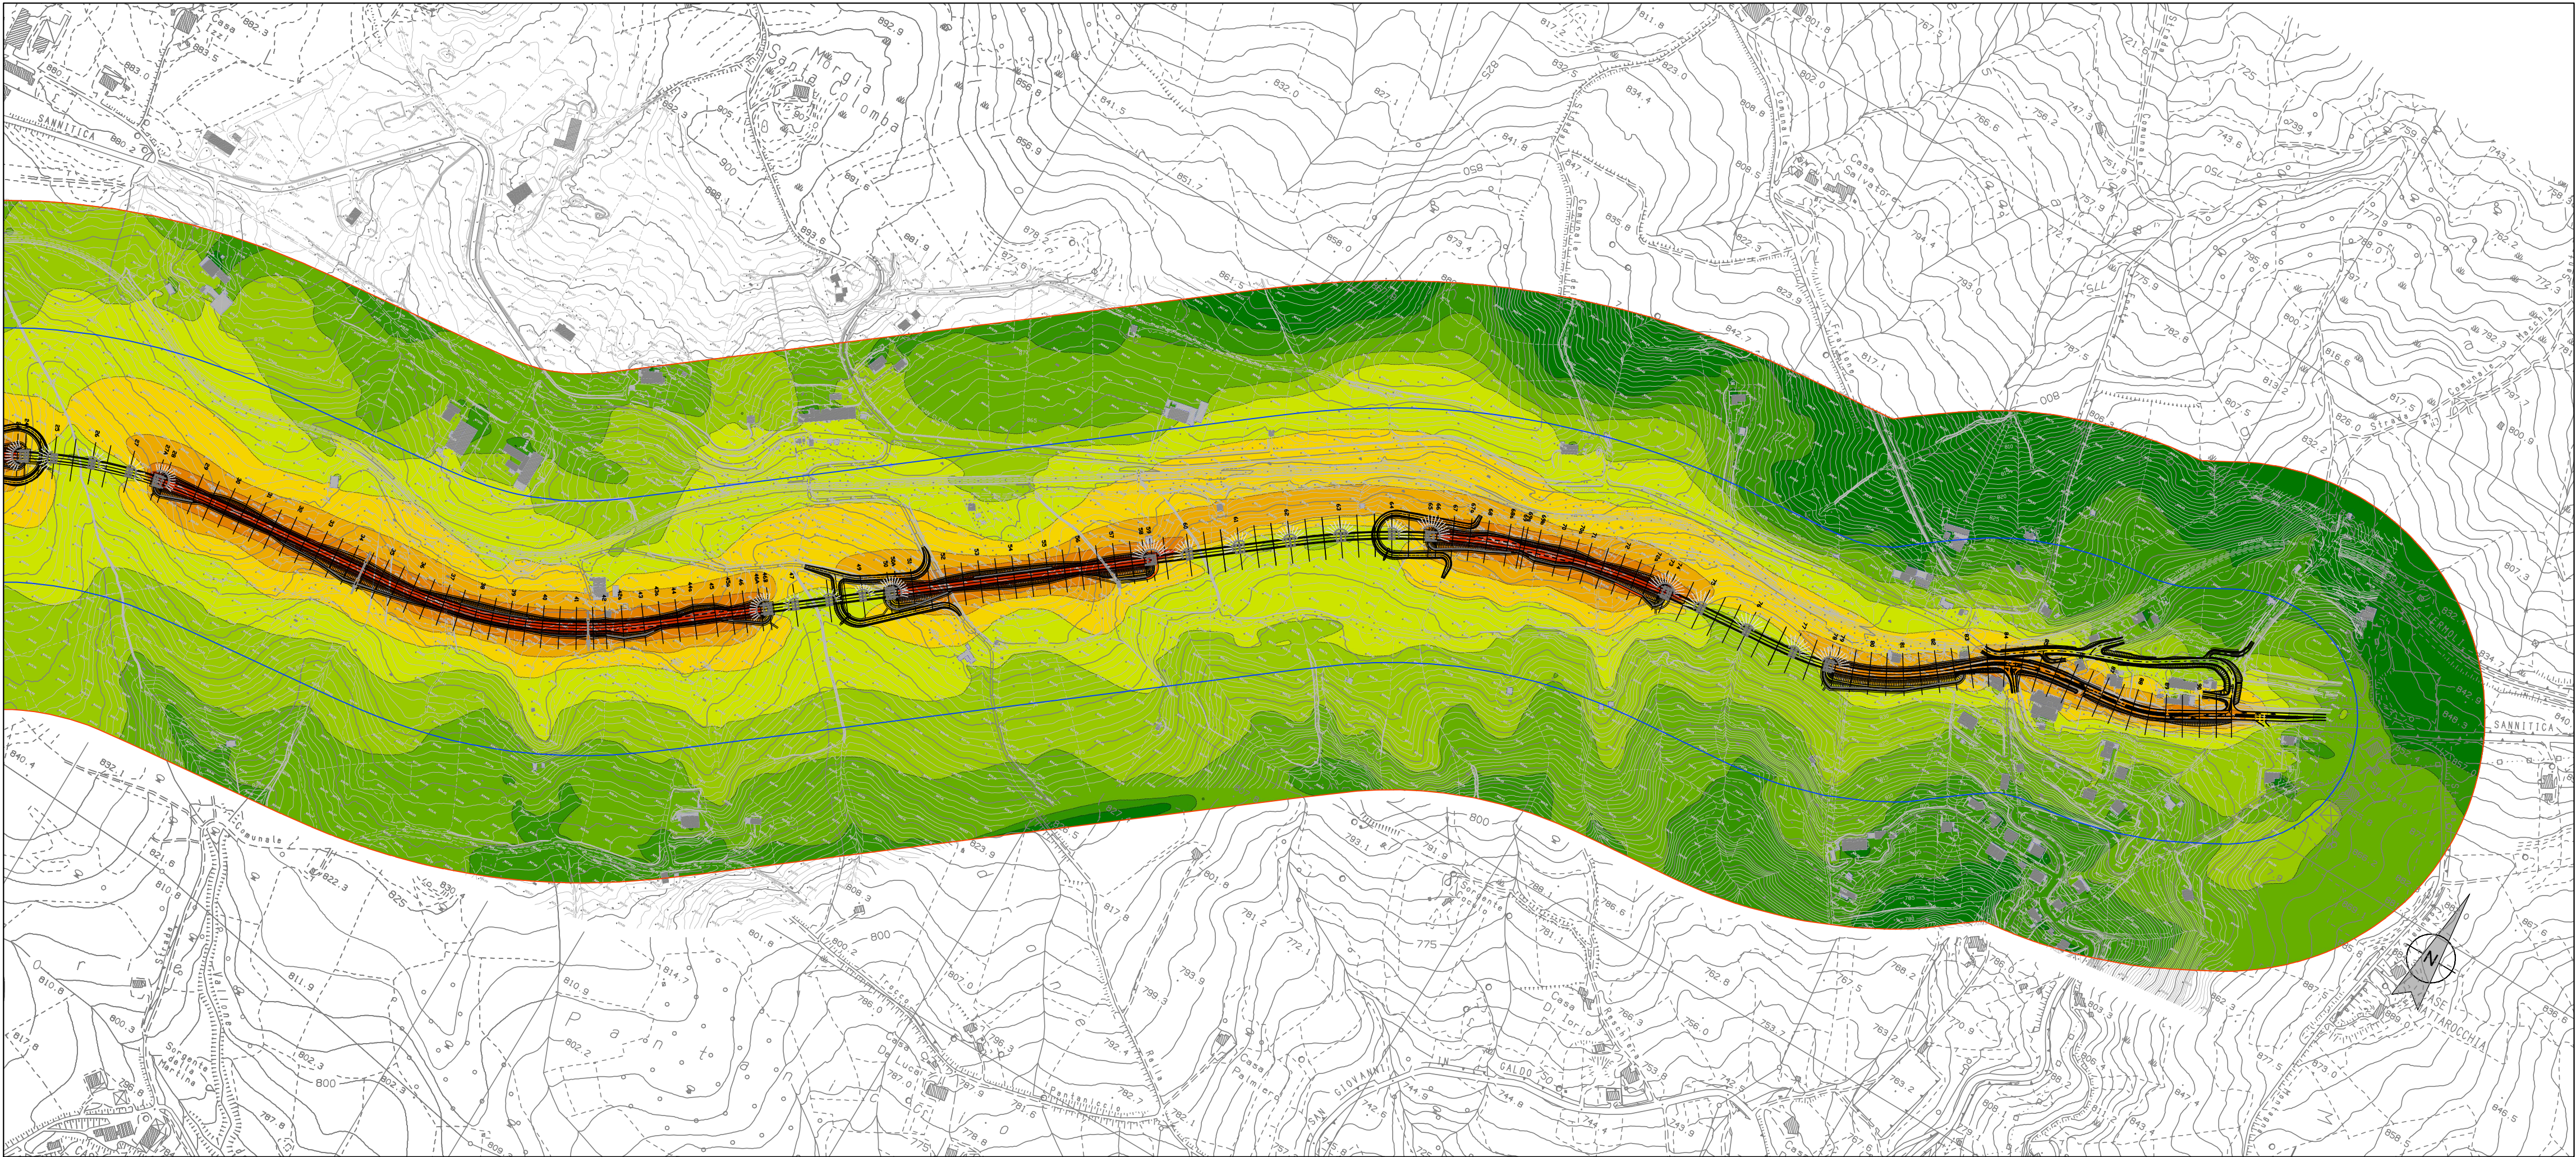


CARTA DELLA CARATTERIZZAZIONE DEL CLIMA ACUSTICO DIURNO STATO DI PROGETTO

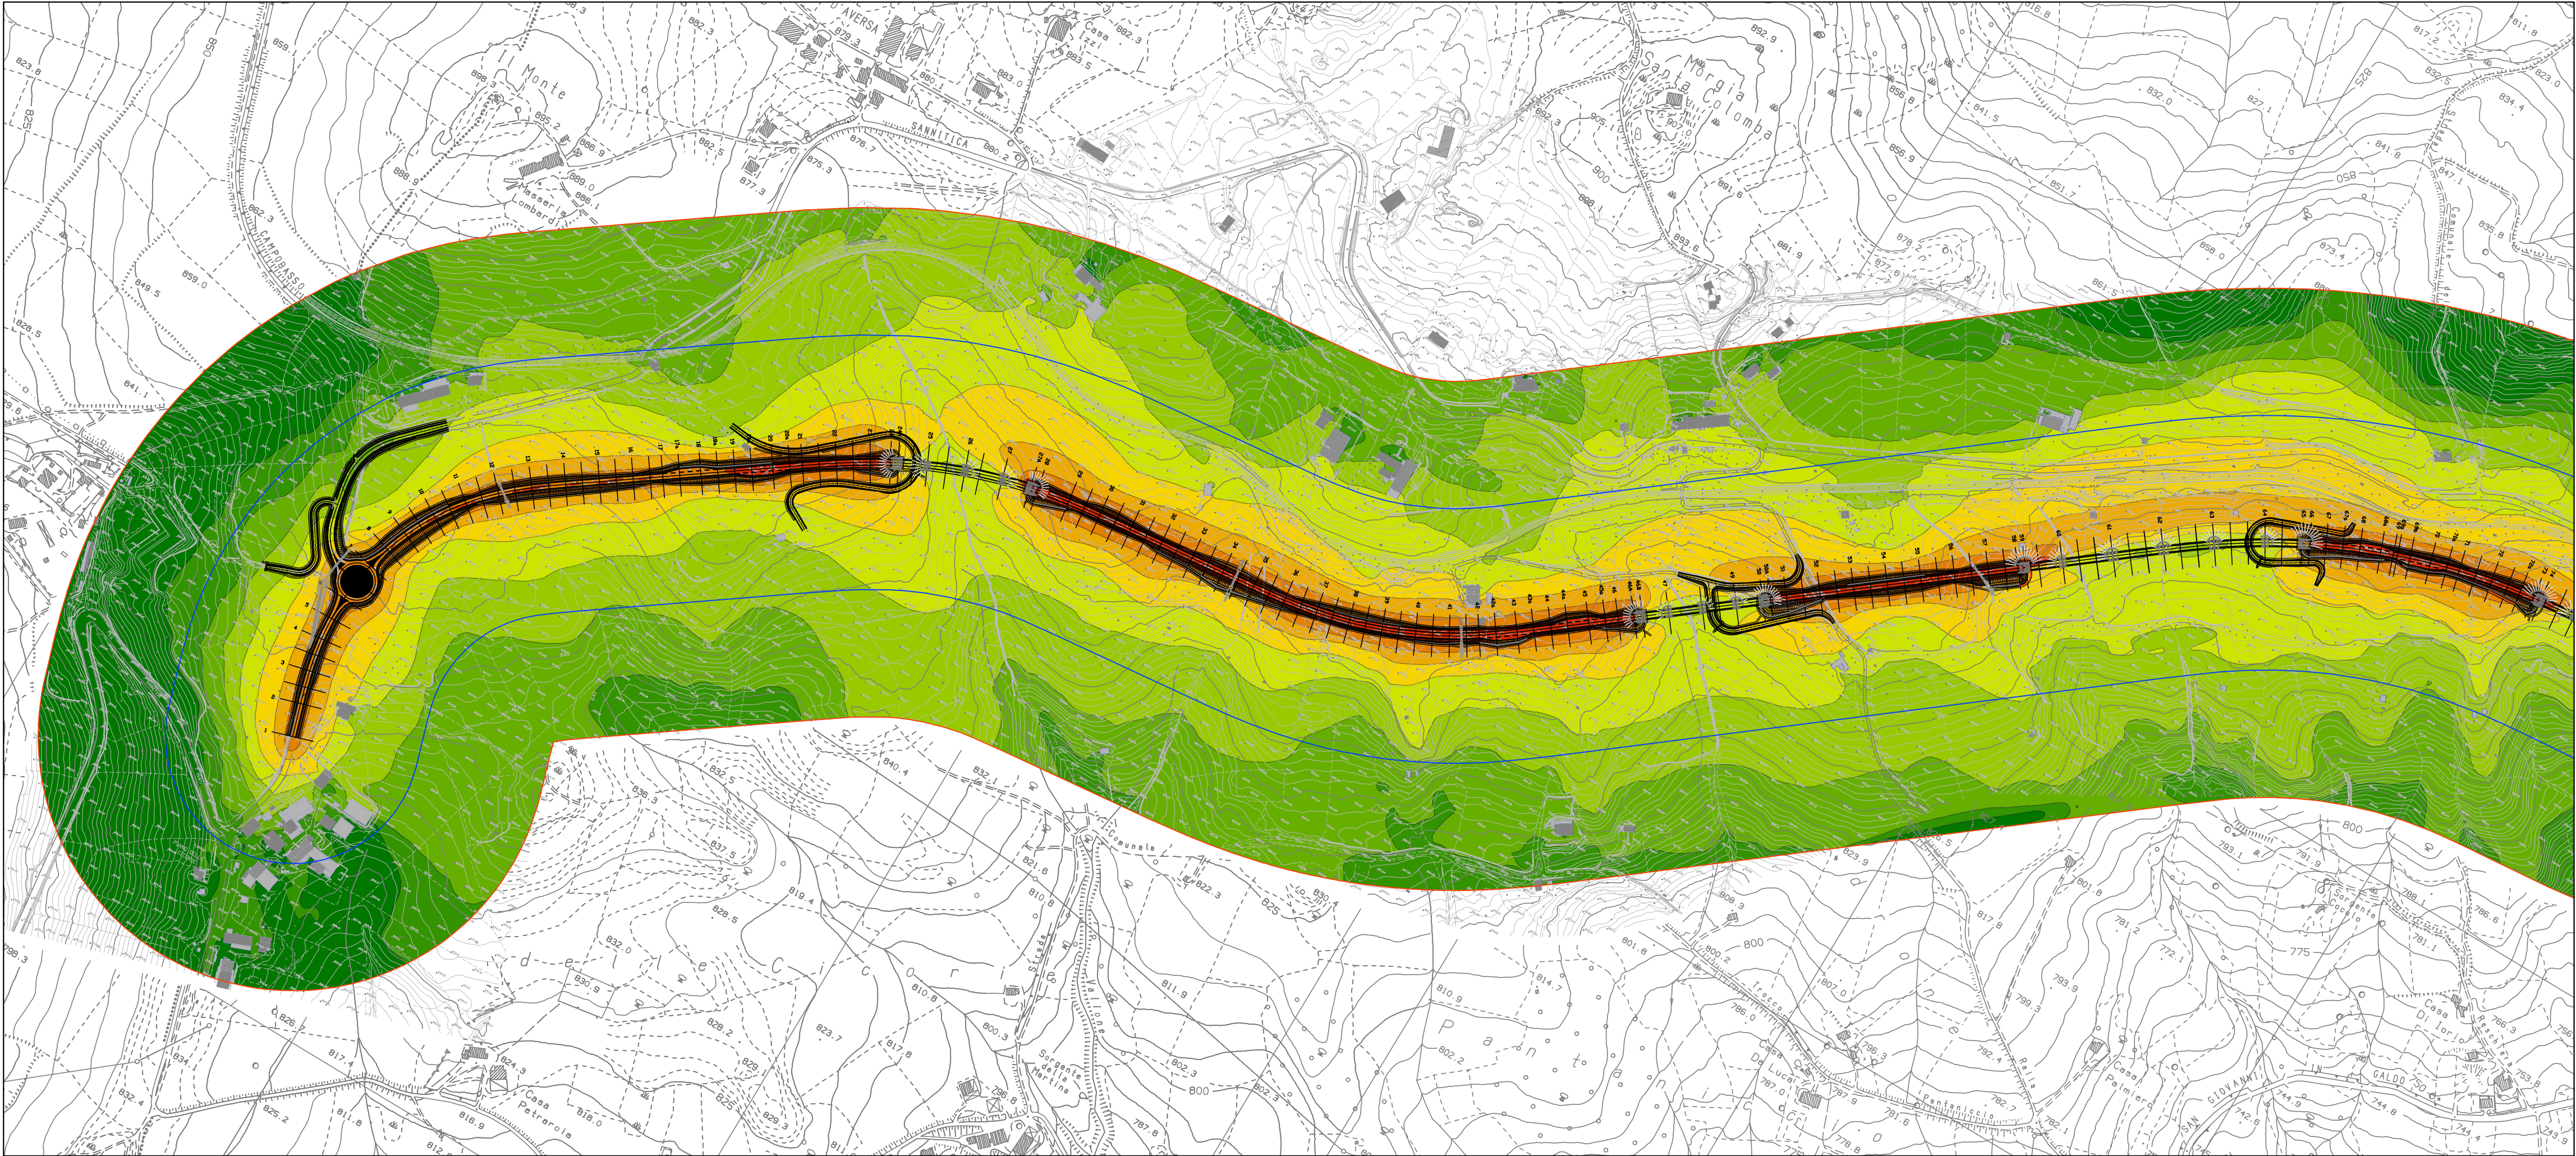

LEGENDA

- Limite fascia Unica (150m) DPR 142/2004
Limite studio acustico (300m)


Mappa acustica orizzontale h=4m

Livello di rumore

in dB(A)

- <= 35
35 < <= 40
40 < <= 45
45 < <= 50
50 < <= 55
55 < <= 60
60 < <= 65
65 < <= 70
70 < <= 75
75 < <= 80
80 < <= 85
85 <

KEY PLAN

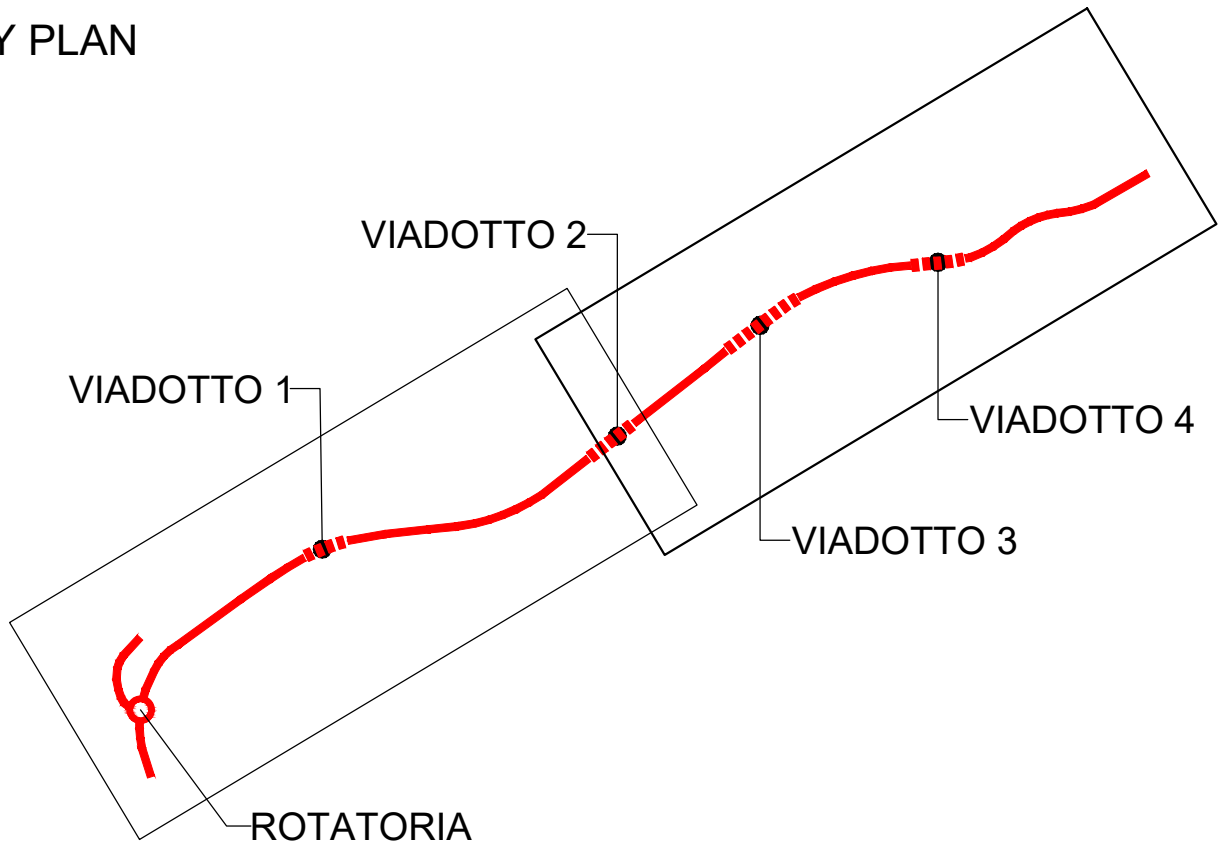

Direzione Progettazione e Realizzazione Lavori

ADEGUAMENTO S.S. n°87 "SANNITICA"

Interventi localizzati per garantire la percorribilità immediata
Tratto "Campobasso – Bivio S.Elia"
Lotti A2 e A3

PROGETTO DEFINITIVO

COD. CB 150

PROGETTAZIONE:

(Mandatario)

bonifica spa

(Mandante)

(Mandante)

PROGETTISTA:

Ing. Franco Persio Bocchetto – Ordine Ing. Roma n.19664-Sez A
Ing. Luigi Albert – Ordine Ing. Milano n.14725-Sez A
Ing. Paolo Franchetti – Ordine Ing. Vicenza n.2013-Sez A

GEOLOGO:

Geol. Dott. Anna Maria Bruna
Ordine Geol. Lazio n. 1531

RESPONSABILE DELL'INTEGRAZIONE DELLE
DISCIPLINE SPECIALISTICHE:

Ing. Franco Persio Bocchetto – Ordine Ing. Roma n.19664-Sez A

COORDINATORE DELLA SICUREZZA:

Ing. Andrea Maria Enea Falla – Ordine Ing. Catania n.16701

VISTO: IL RESPONSABILE DEL PROCEDIMENTO

Ing. CLAUDIO BUCCI

08 IA-INSERIMENTO PAESAGGISTICO E AMBIENTALE

08.04 Studio Acustico

Carta della caratterizzazione del clima acustico diurno Stato di Progetto

CODICE PROGETTO	NOME FILE	REVISIONE	SCALA:
PROGETTO DPCB0150 D 22	TO01A00AMBPL09B CODICE ELAB. TO01A00AMBPL09	B	1:5000
C			
B	ISTRUTTORIA ANAS	Luglio 2022	Ing. V. Battistini Arch. D. Dari Ing. F.P.Bocchetto
A	EMISSIONE	Aprile 2022	Ing. V. Battistini Arch. D. Dari Ing. F.P.Bocchetto
REV.	DESCRIZIONE	DATA	REDATTO VERIFICATO APPROVATO