



Sezioni ambientali

ROTATORIA - SEZIONE AA'

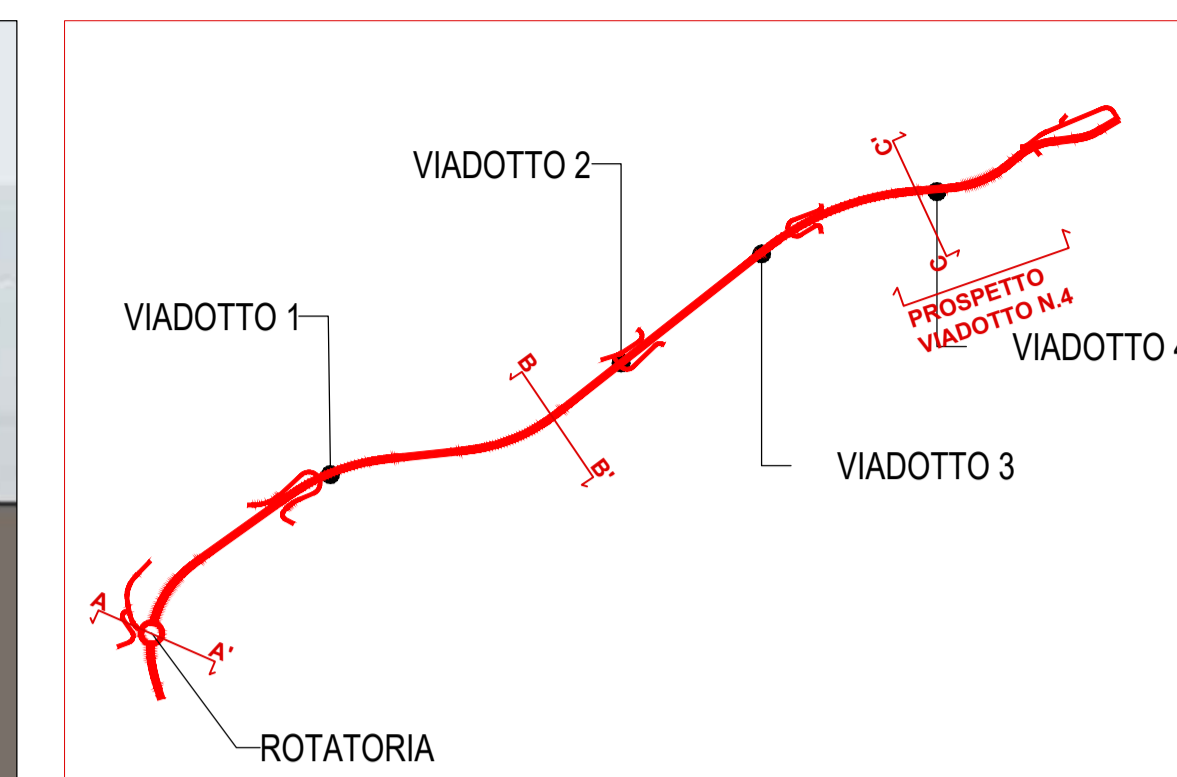

KEY PLAN

PROSPETTO VIADOTTO N. 4

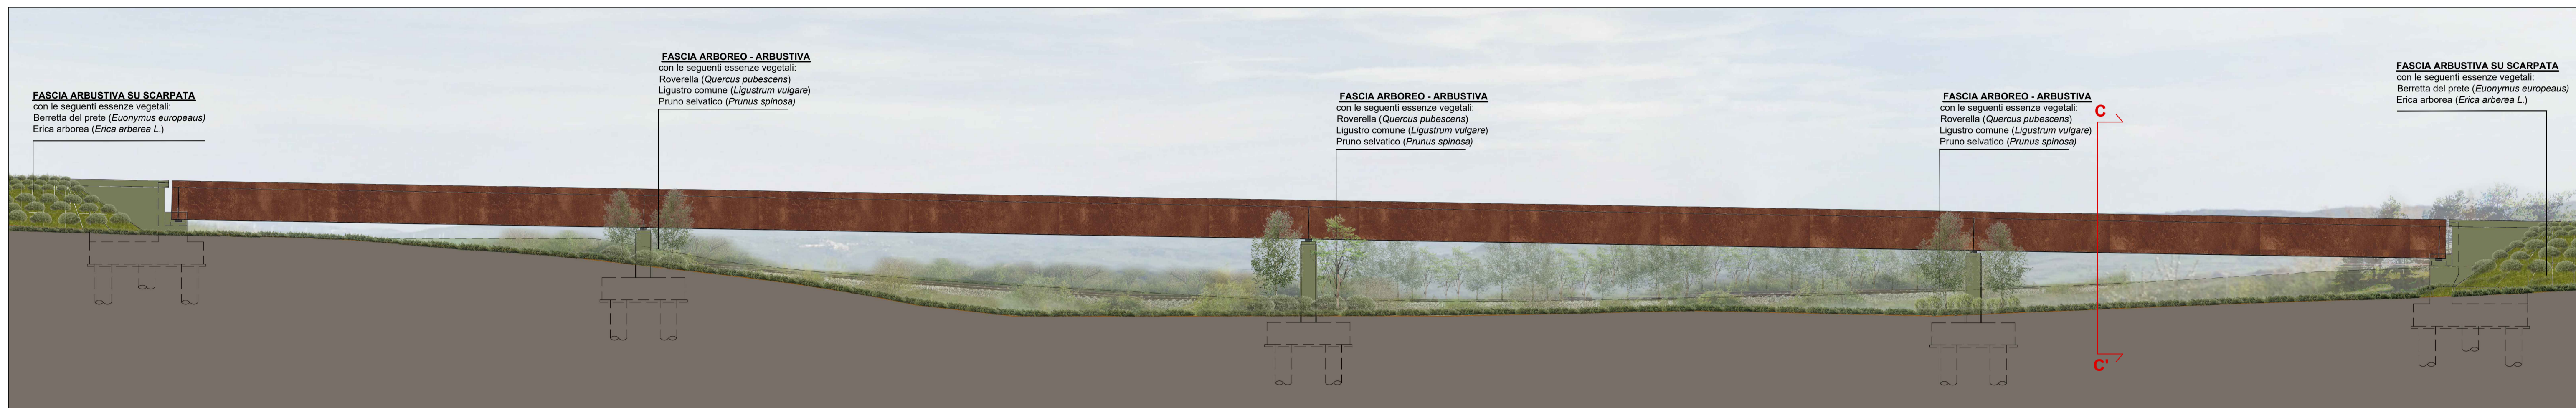

MEZZA COSTA - SEZIONE BB'



SEZIONE CC'





Direzione Progettazione e Realizzazione Lavori

ADEGUAMENTO S.S. n°87 "SANNITICA"

Interventi localizzati per garantire la percorribilità immediata
Tratto "Campobasso - Bivio S.Elia"
Lotti A2 e A3

PROGETTO DEFINITIVO		COD. CB 150	
PROGETTAZIONE: (Mandatario)  (Mandatario)  (Mandatario) 	PROGETTISTA: Ing. Franco Persio Bocchetto – Ordine Ing. Roma n. 9864–Sez. A Ing. Luigi Albert – Ordine Ing. Milano n. 14725–Sez. A Ing. Paolo Franchetti – Ordine Ing. Vicenza n. 2013–Sez. A GEOLOGO: Geol. Dott. Anna Maria Bruna Ordine Geol. Lazio n. 1531 RESPONSABILE DELL'INTEGRAZIONE DELLE DISCIPLINE SPECIALISTICHE: Ing. Franco Persio Bocchetto – Ordine Ing. Roma n. 9864–Sez. A COORDINATORE DELLA SICUREZZA: Ing. Andrea Maria Enea Falla – Ordine Ing. Catania n. 16701 VISTO: IL RESPONSABILE DEL PROCEDIMENTO Ing. CLAUDIO BUCCI		
INSERIMENTO PAESAGGISTICO E AMBIENTALE Opere a verde Sezioni ambientali			
CODICE PROGETTO PROGETTO DPCB0150	LIV. PROG. ANNO D 22	NOME FILE T00I000AMBSE01B CODICE ELAB. T00I000AMBSE01	REVISIONE B SCALA: varie
C			
B	ISTRUTTORIA ANAS	Luglio 2022	Arch. R. Mento Arch. D. Dari Ing. F.P. Bocchetto
A	EMISSIONE	Aprile 2022	Arch. R. Mento Arch. D. Dari Ing. F.P. Bocchetto
REV.	DESCRIZIONE	DATA	REDATTO VERIFICATO APPROVATO