


COROGRAFIA DEI BACINI

BACINO 1					
S	L	H max	H min	H med	I
Km ²	Km	m	m	m	%
0.0819	0.4200	579	550	564.5	6.90
BACINO 2					
S	L	H max	H min	H med	I
Km ²	Km	m	m	m	%
0.0921	0.4800	584	553	567.5	6.88
BACINO 3					
S	L	H max	H min	H med	I
Km ²	Km	m	m	m	%
0.0094	0.1310	547	541	544	4.58
BACINO 4					
S	L	H max	H min	H med	I
Km ²	Km	m	m	m	%
0.0056	0.1100	559	550	554.5	8.18
BACINO 5					
S	L	H max	H min	H med	I
Km ²	Km	m	m	m	%
0.0090	0.1350	557	547	552	7.41

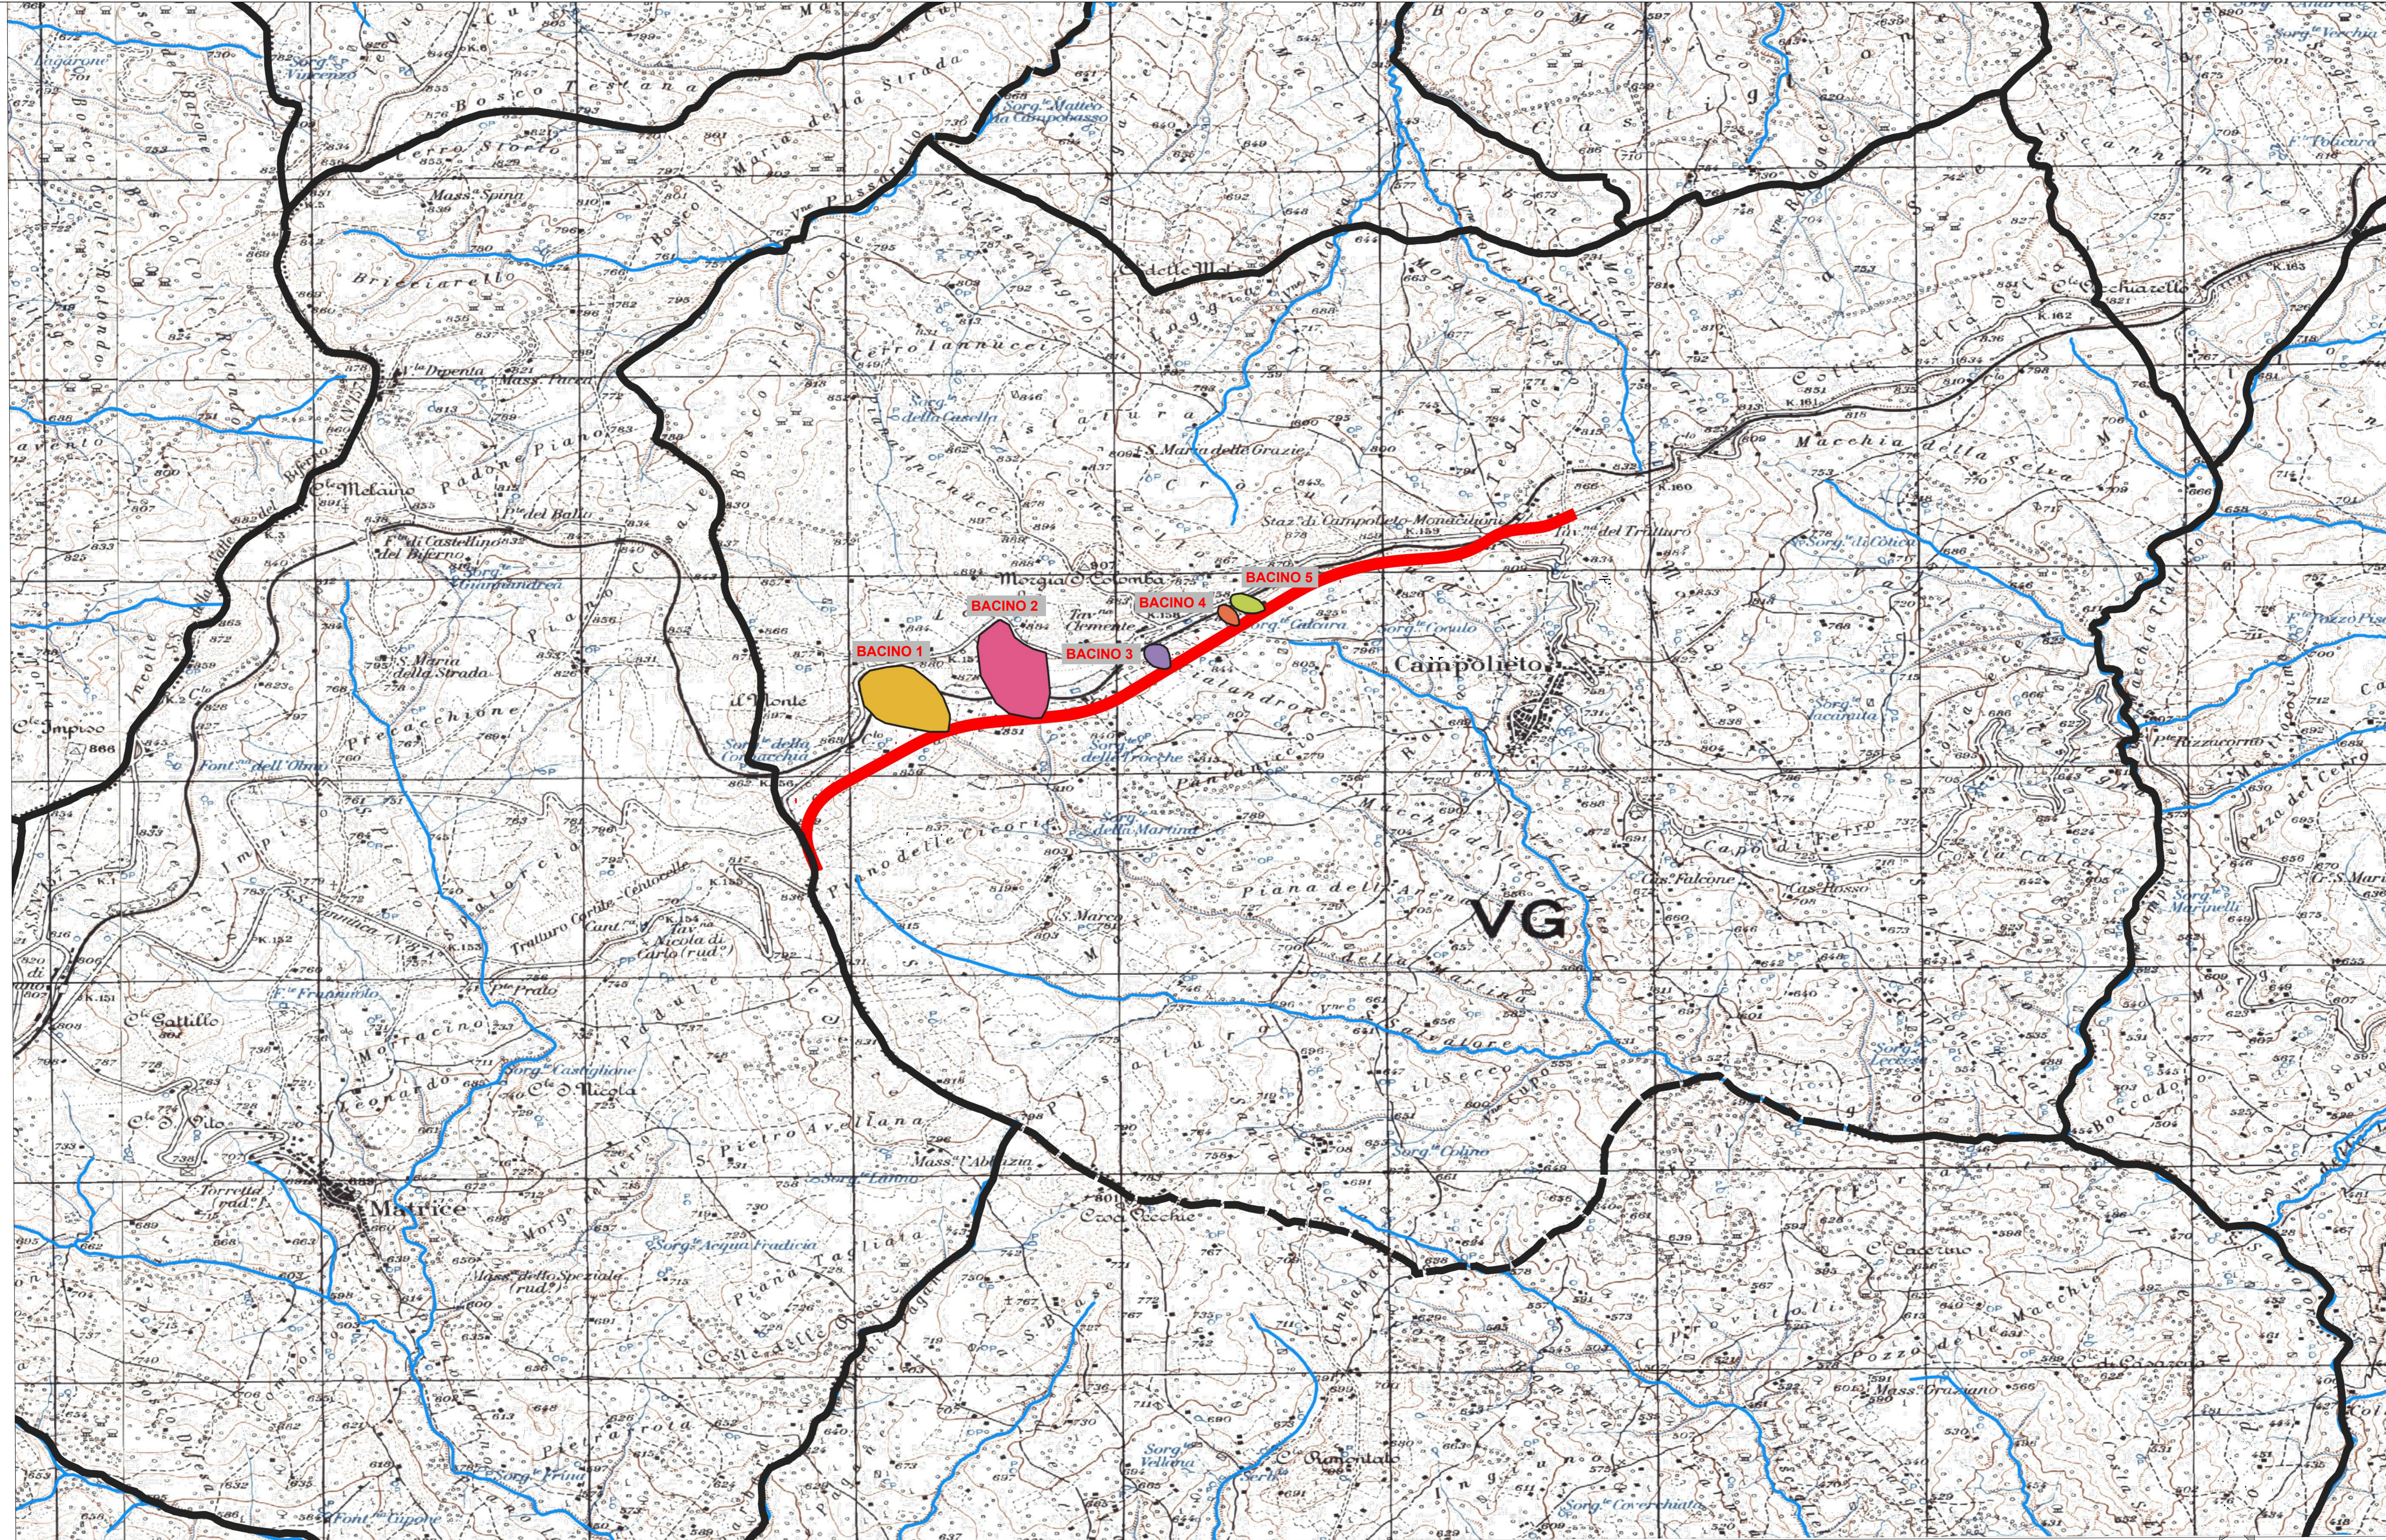



Direzione Progettazione e Realizzazione Lavori

ADEGUAMENTO S.S. n°87 "SANNITICA"
Interventi localizzati per garantire la percorribilità immediata
Tratto "Campobasso - Bivio S.Elia"
Lotti A2 e A3

COD. CB 150

<p>PROGETTAZIONE:</p> <p>bonifica spa</p> <p><small>(Mandatario)</small></p> <p>FRANCHETTI</p> <p><small>(Mandatario)</small></p>	<p><small>PROGETTISTA:</small> Ing. Franco Parisio Bocchetti - Ordine Ing. Roma n. 3664 - Sez. A Ing. Luigi Alberti - Ordine Ing. Milano n. 14723 - Sez. A Ing. Paolo Franchetti - Ordine Ing. Venezia n. 2013 - Sez. A</p> <p><small>GEOLOGO:</small> Geol. Dott. Anna Maria Biondi Ordine Geol. Lazio n. 1531</p> <p><small>RESPONSABILE DELL'INTEGRAZIONE DELLE DISCIPLINE SPECIALISTICHE:</small> Ing. Franco Parisio Bocchetti - Ordine Ing. Roma n. 3664 - Sez. A</p> <p><small>COORDINATORE DELLA SICUREZZA:</small> Ing. Andrea Mario Enzo Fallo - Ordine Ing. Catania n. 146701</p> <p><small>VISTO: IL RESPONSABILE DEL PROCEDIMENTO</small> Ing. CLAUDIO BUCI</p>
--	--

03 ID-IDROLOGIA E IDRAULICA
03.01 Studio Idrologico Idraulico
Corografia dei bacini idraulici

CODICE PROGETTO	NOME FILE	REVISIONE	SCALA:
DPICB0150	TO00IDR001A	A	10000
PROGETTO	ELAB.	DATA	REDDATO
22	TO01D001DR001		
C			
B			
A	EMISSIONE	Aprile 2022	Ing. F. De Simone / Ing. A. Tassin / Ing. P. Bocchetti
REV.	DESCRIZIONE	DATA	REDDATO VERIFICATO APPROVATO