


PLANIMETRIA DELLE INTERFERENZE CON IL RETICOLO IDRICO SUPERFICIALE

BACINO 1					
S	L	H max	H min	Hmed	i
Km ²	Km	m	m	m	%
0.0819	0.4200	879	850	864.5	6.90
BACINO 2					
S	L	H max	H min	Hmed	i
Km ²	Km	m	m	m	%
0.0921	0.4800	864	851	867.5	6.88
BACINO 3					
S	L	H max	H min	Hmed	i
Km ²	Km	m	m	m	%
0.0094	0.1310	847	841	844	4.58
BACINO 4					
S	L	H max	H min	Hmed	i
Km ²	Km	m	m	m	%
0.0056	0.1100	859	850	854.5	8.18
BACINO 5					
S	L	H max	H min	Hmed	i
Km ²	Km	m	m	m	%
0.0090	0.1350	857	847	852	7.41

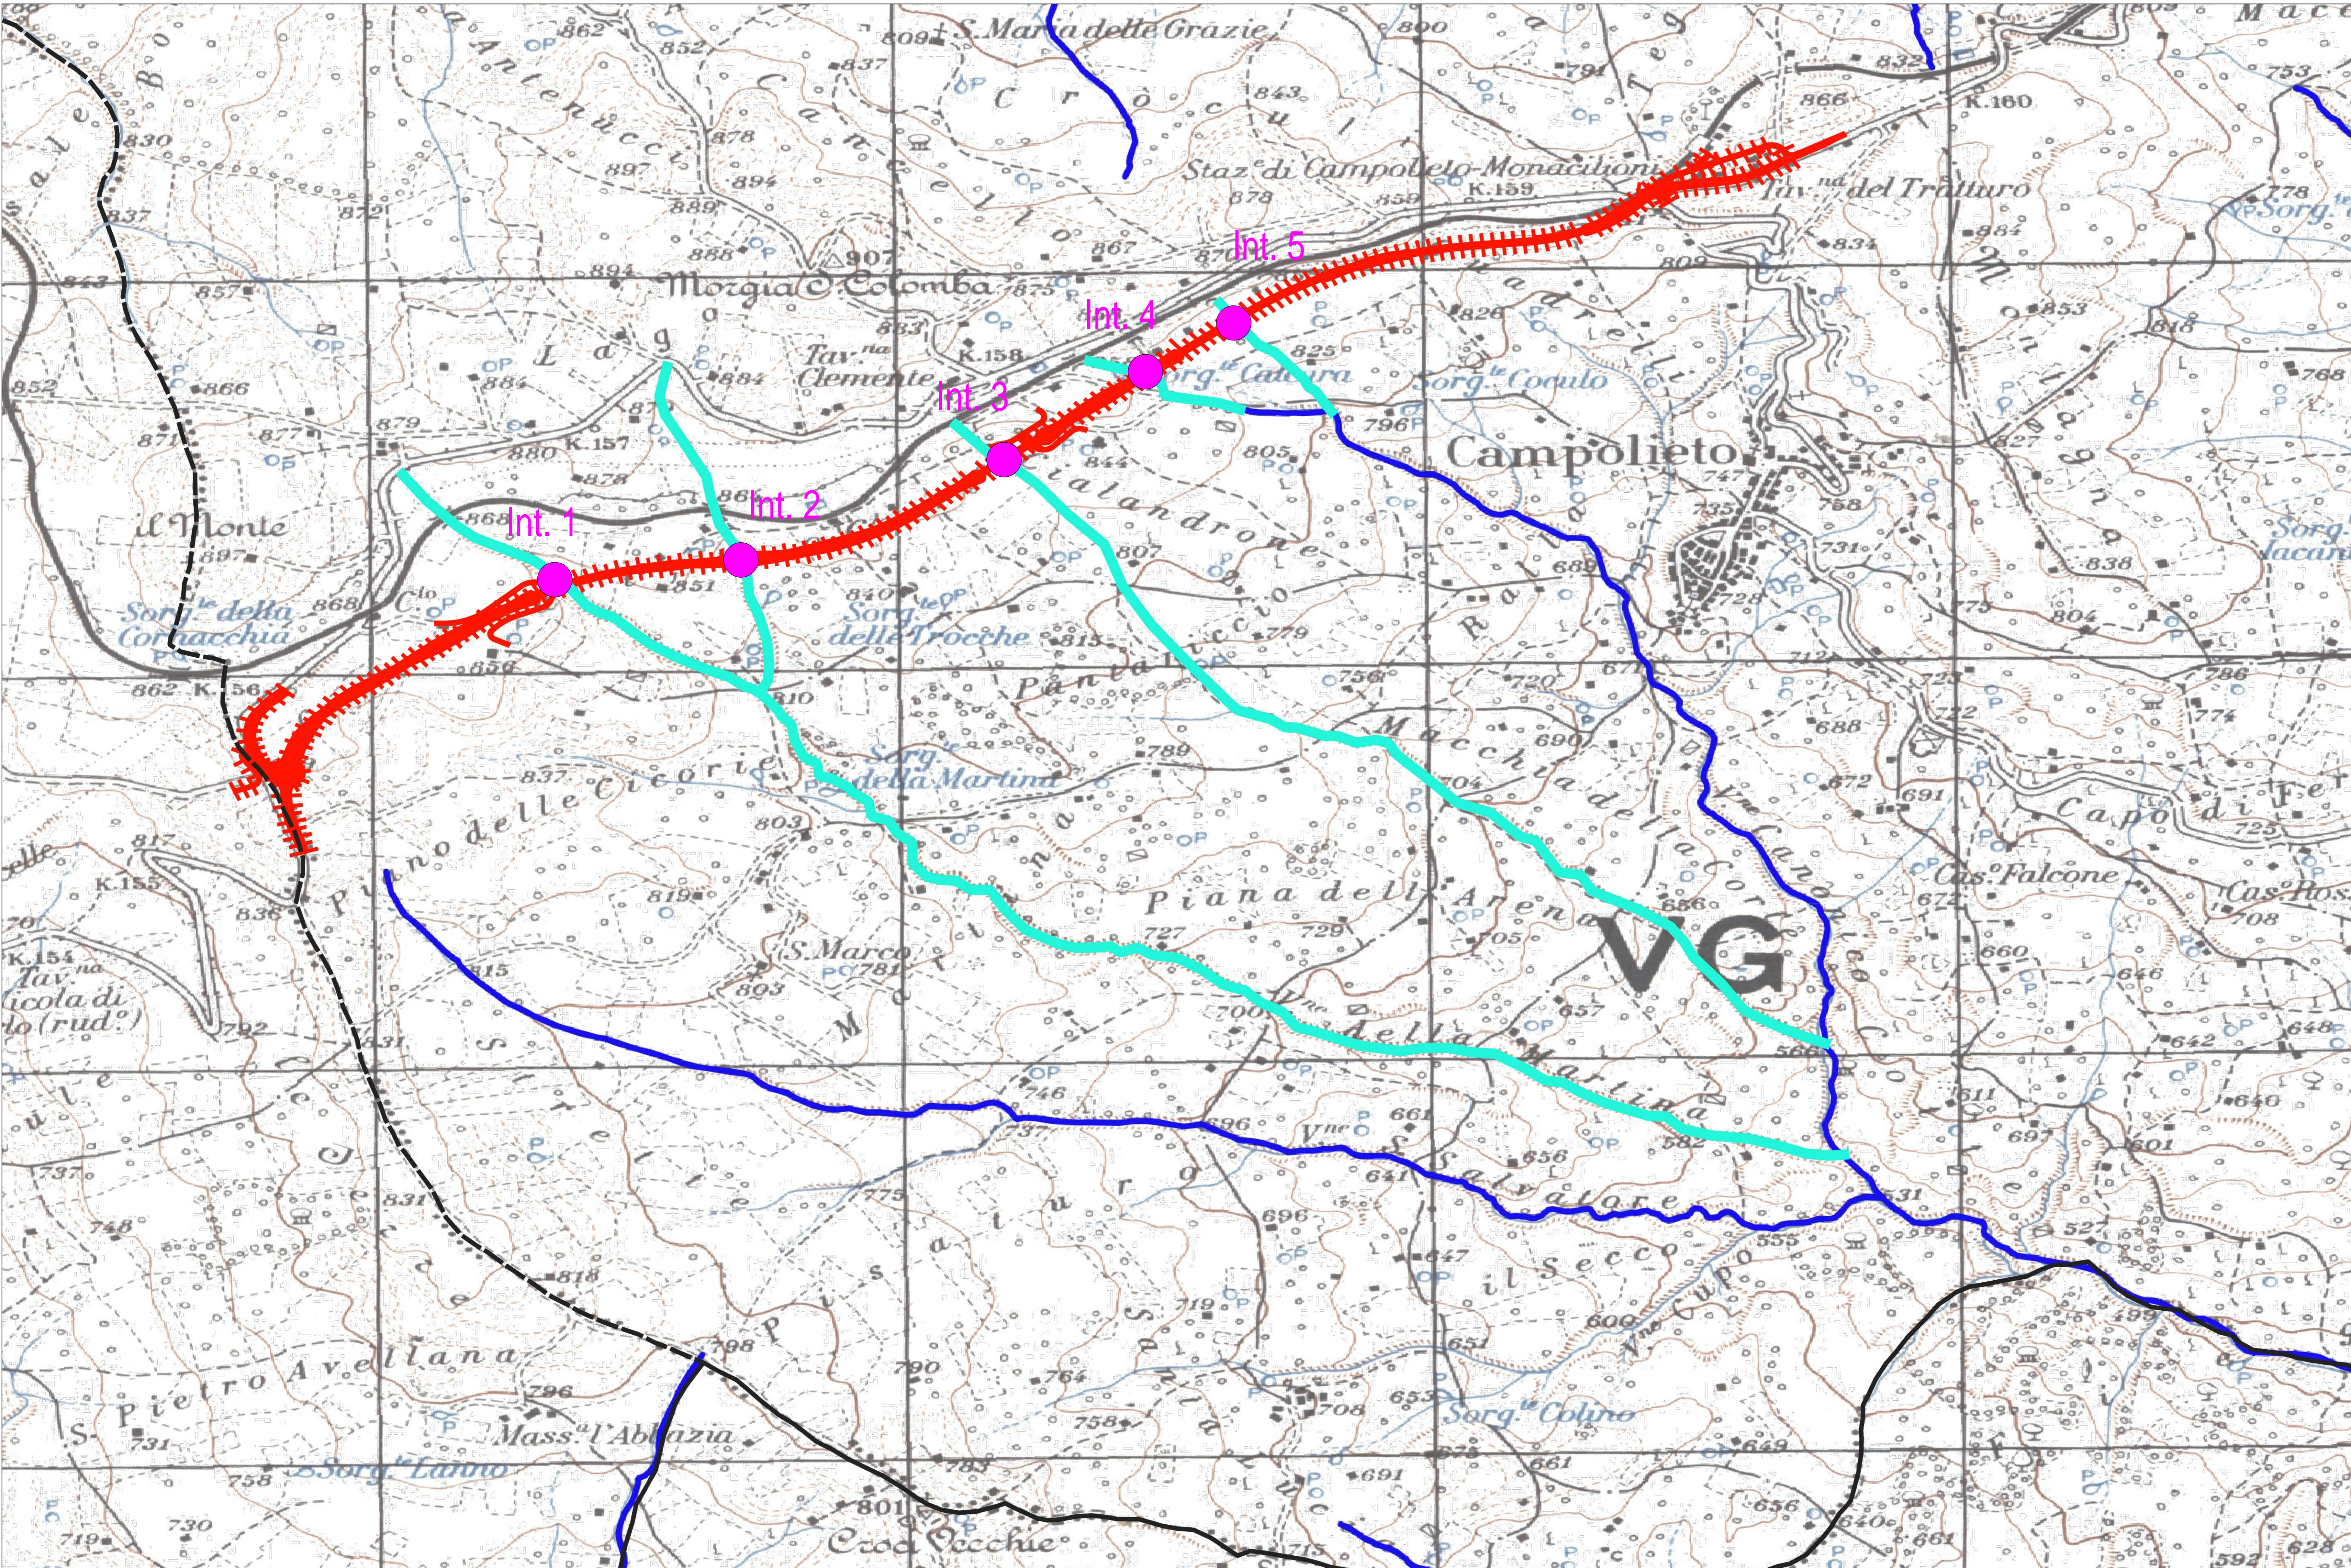

Sanas
GRUPPO FS ITALIANE
Direzione Progettazione e Realizzazione Lavori

ADEGUAMENTO S.S. n°87 "SANNITICA"
Interventi localizzati per garantire la percorribilità immediata
Tratta "Campobasso - Bivio S.Elia"
Lotti A2 e A3

PROGETTO DEFINITIVO cod. CB 150

PROGETTAZIONE:	PROGETTISTA: Ing. Franco Parisi Bocchetto - Ordine Ing. Roma n° 2664 - Sez. A Ing. Luigi Alberti - Ordine Ing. Milano n° 14725 - Sez. A Ing. Paolo Franchetti - Ordine Ing. Venezia n° 2013 - Sez. A
bonifica spa <small>(Mandatario)</small>	GEOLOGO: Gen. Dott. Anna Maria Burato Ordine Geol. Lazio n. 1531
FRANCHETTI <small>(Mandatario)</small>	RESPONSABILE DELL'INTEGRAZIONE DELLE DISCIPLINE SPECIALISTICHE: Ing. Franco Parisi Bocchetto - Ordine Ing. Roma n° 2664 - Sez. A
	COORDINATORE DELLA SICUREZZA: Ing. Andrea Mario Enzo Fallo - Ordine Ing. Catania n° 14701
	VISTO: IL RESPONSABILE DEL PROCEDIMENTO Ing. CLAUDIO BUCI

03 ID-IDROLOGIA E IDRAULICA
03.01 Studio Idrologico Idraulico
Planimetria delle interferenze con il reticolo di riferimento

CODICE PROGETTO	NOME FILE	REVISIONE	SCALA:
DPFB0150	TO00IDRPL01	A	5000
PROGETTO	ELAB.	DATA	REDDATO
22	22	22	22
C			
B			
A	EMISSIONE	Aprile 2022	Ing. F. De Simone
REV.	DESCRIZIONE	DATA	REDDATO VERIFICATO APPROVATO