


SEZIONE A-A  
scala 1:50

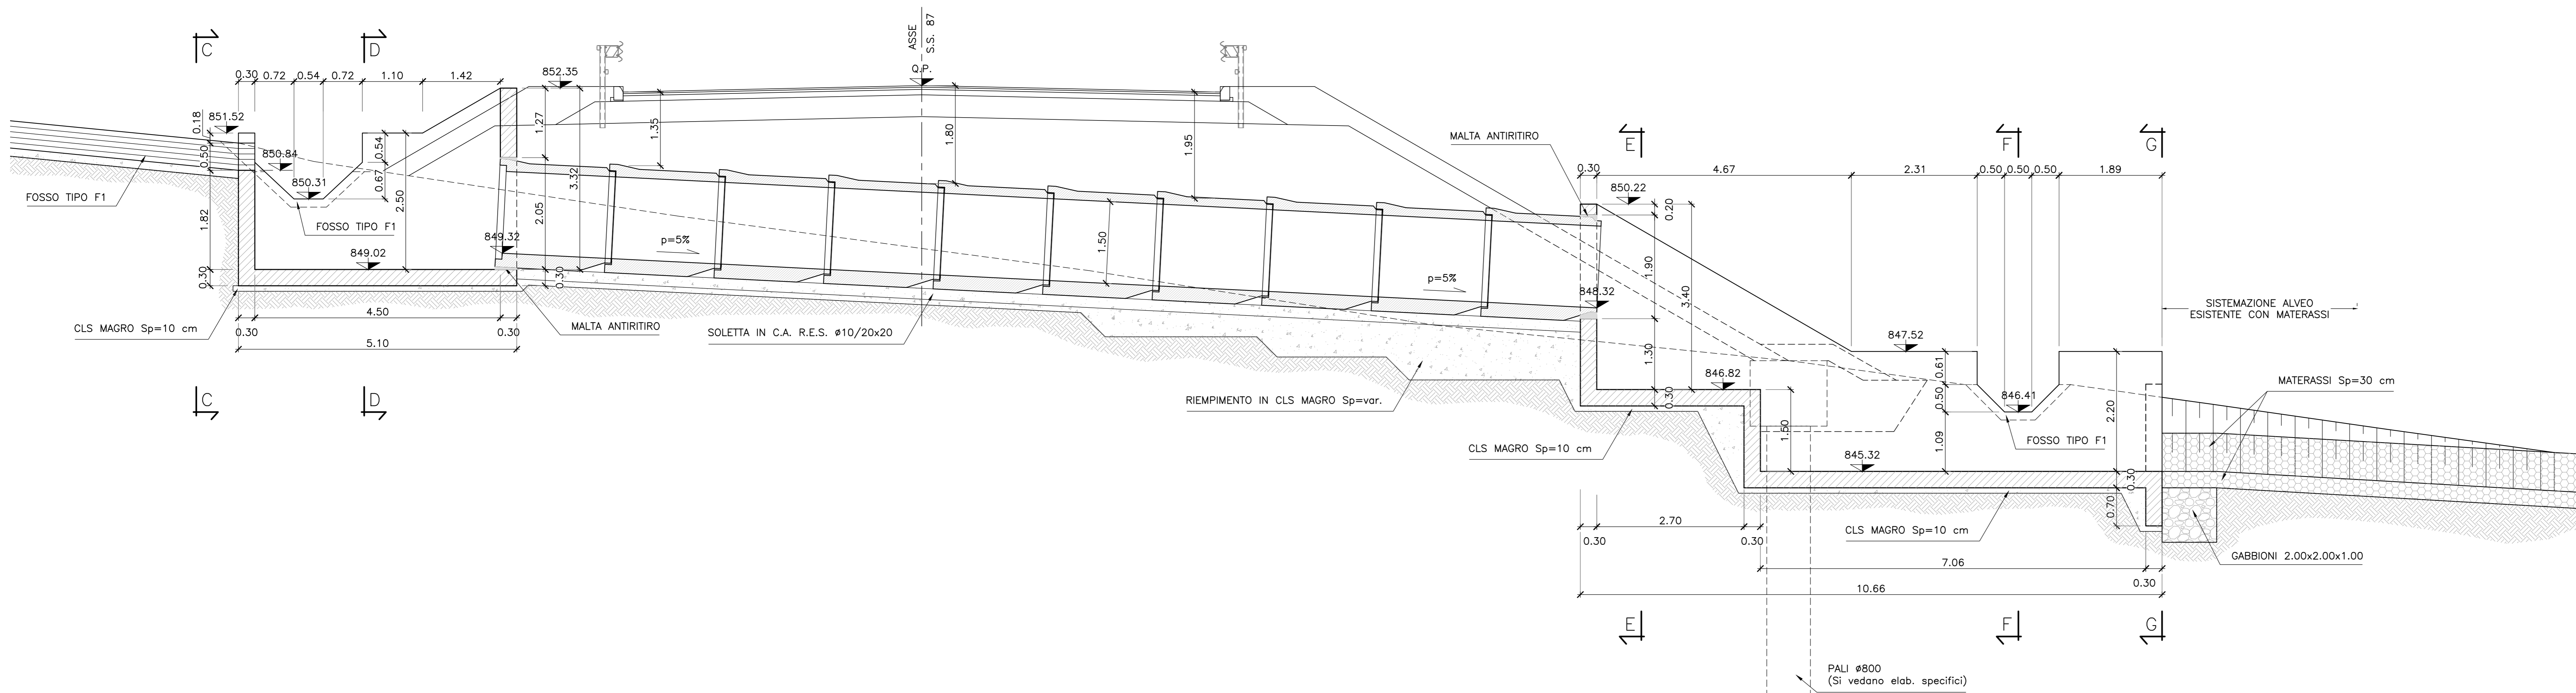



**Sanas**  
GRUPPO FS ITALIANE

Direzione Progettazione e Realizzazione Lavori

**ADEGUAMENTO S.S. n°87 "SANNITICA"**  
Interventi localizzati per garantire la percorribilità immediata  
Tratta "Campobasso - Bivio S.Elia"  
Lotti A2 e A3

**PROGETTO DEFINITIVO** COD. CB 150

<p><b>PROGETTAZIONE:</b></p> <p><b>bonifica spa</b></p> <p><small>(Mandatario)</small></p> <p><b>FRANCHETTI</b></p> <p><small>(Mandatario)</small></p>	<p><small>PROGETTISTA:</small> Ing. Franco Persio Bacchetta - Ordine Ing. Roma n. 3664 - Sez. A Ing. Luigi Alberti - Ordine Ing. Milano n. 7472 - Sez. A Ing. Paolo Franchetti - Ordine Ing. Venezia n. 2013 - Sez. A</p> <p><small>GEOLOGO:</small> Geol. Dott. Anna Maria Bianchi Ordine Geol. Lazio n. 1537</p> <p><small>RESPONSABILE DELL'INTEGRAZIONE DELLE DISCIPLINE SPECIALISTICHE:</small> Ing. Franco Persio Bacchetta - Ordine Ing. Roma n. 3664 - Sez. A</p> <p><small>COORDINATORE DELLA SICUREZZA:</small> Ing. Andrea Mario Enea Fallo - Ordine Ing. Catania n. 148701</p> <p><small>VISTO: IL RESPONSABILE DEL PROCEDIMENTO</small> Ing. CLAUDIO BUCI</p>
--	--

06 OS-OPERE D'ARTE MINORI  
06.01 TP-Tombini idraulici  
Carpenterie tombino ø 1500 a pk 2+188 - Tav. 1 di 2

CODICE PROGETTO	LV. PRIG. ANNO	NOME FILE	REVISIONE	SCALA:
DP060150	022	T000M00STRCP05	B	1:50
C				
B	ISTRUTTORIA ANAS	Luglio 2022	Seem. M.Fallo	Ing. F.P. Bacchetta
A	EMMISSIONE	Aprile 2022	Ing. A. Tesoro	Ing. F. Zaccaro
REV.	DESCRIZIONE	DATA	REDATTO	VERIFICATO