

PLANIMETRIA

SCALA 1 : 1000

TRATTO "A"

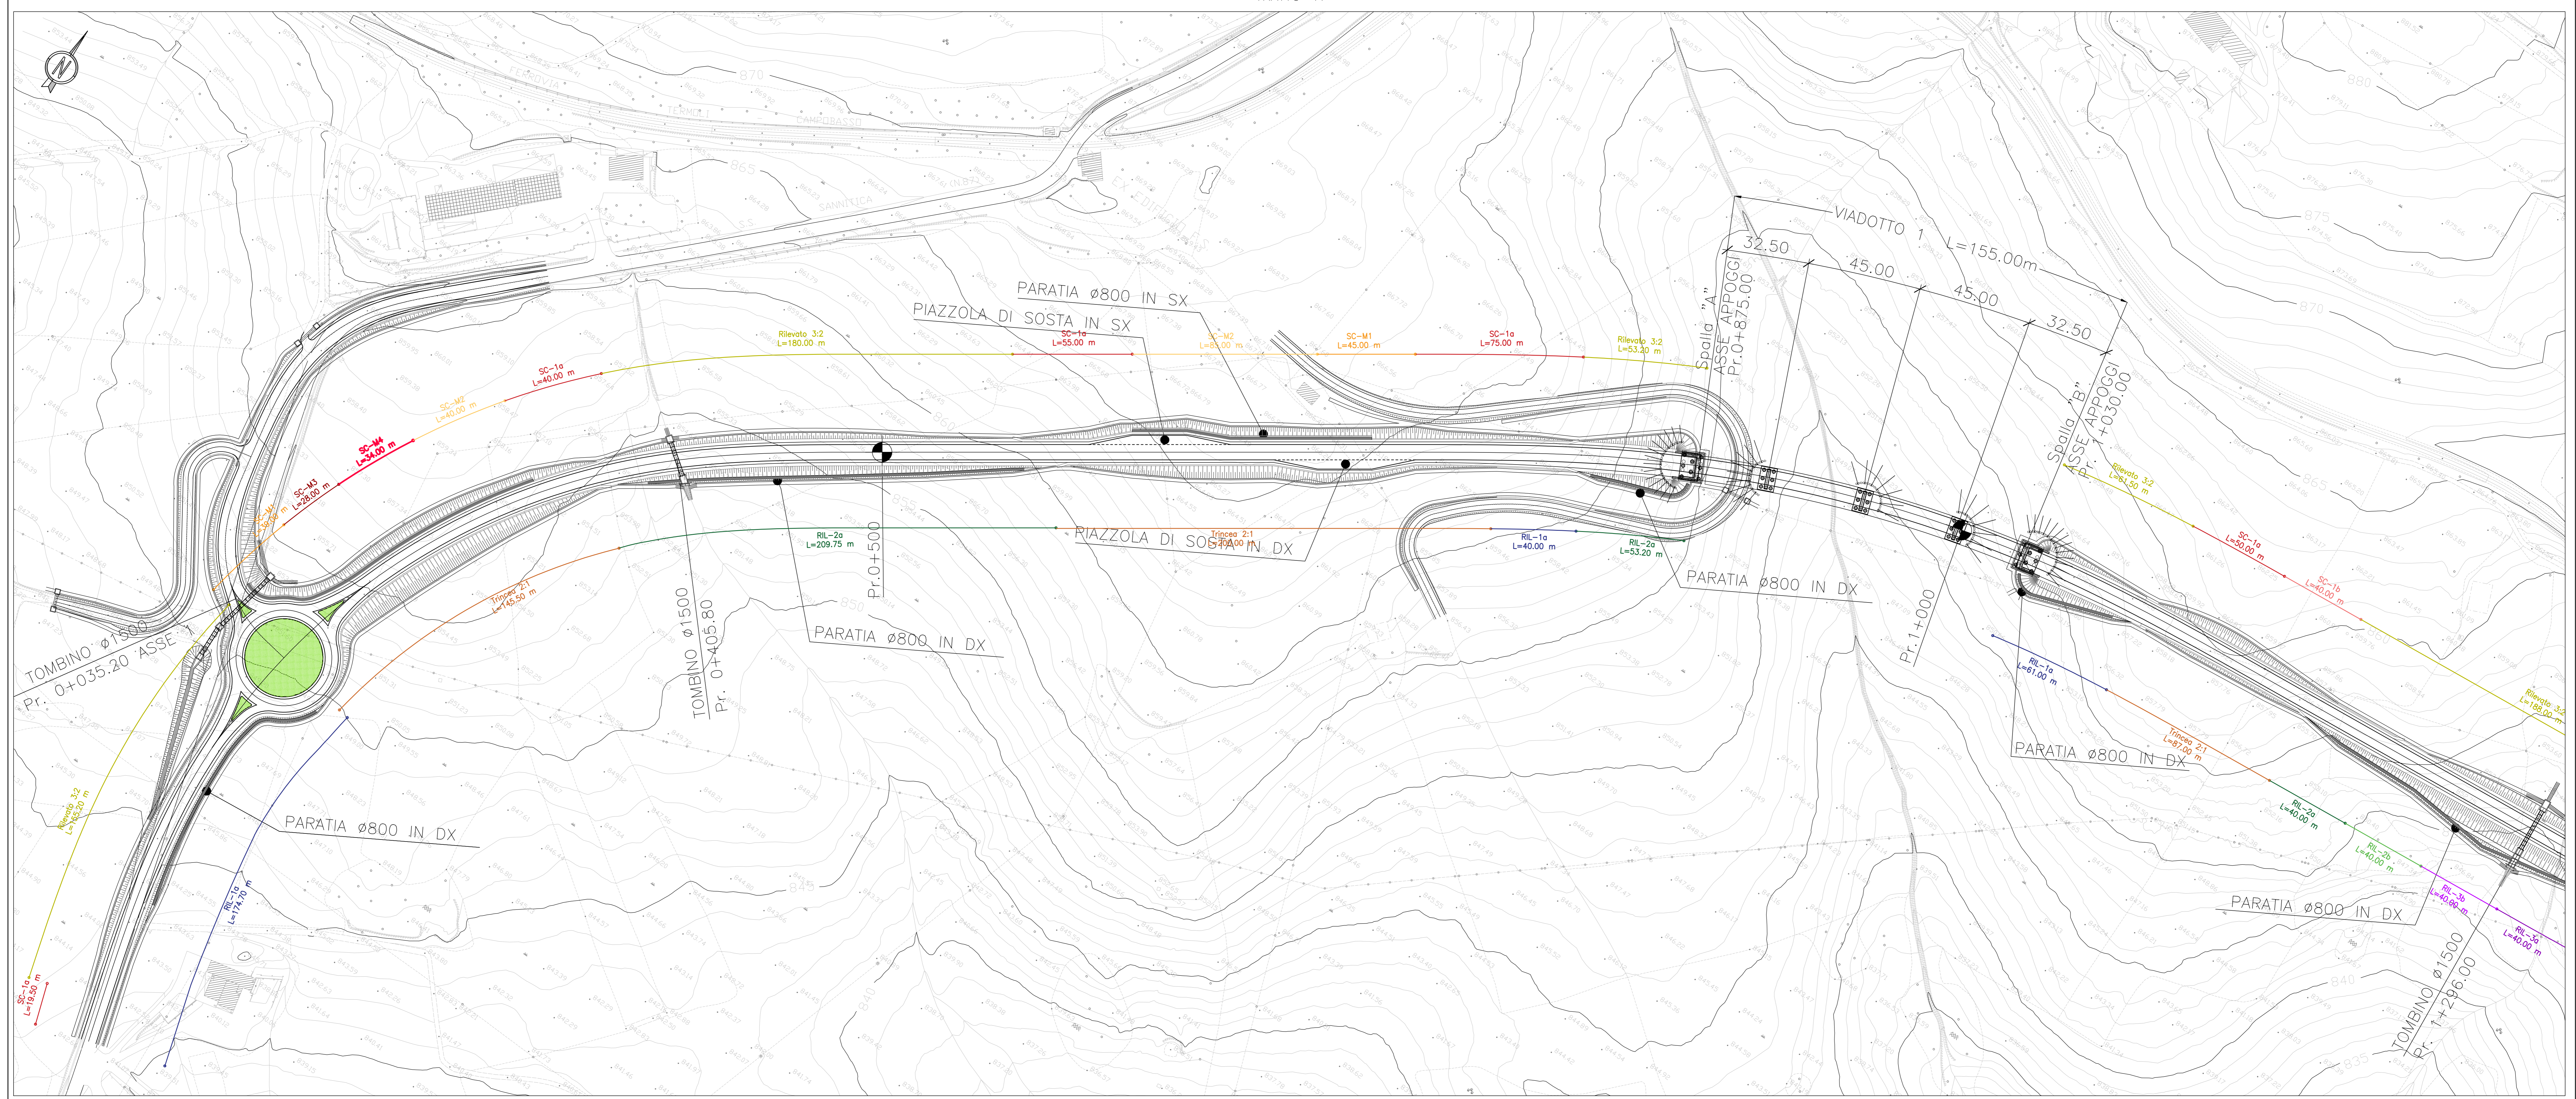



TABELLA RIEPILOGATIVA  
TRATTO "A"

n°	Pk. (m)	DESCRIZIONE	TIPOLOGIA	
			SEZIONE TIPO DI MONTE	SEZIONE TIPO DI VALLE
1	0.00	MEZZACOSTA	SC- 1a	RIL- 1a
2	40.00	RILEVATO	Rilevato 3:2	RIL- 1a
3	80.00	RILEVATO	Rilevato 3:2	RIL- 1a
4	120.00	RILEVATO	Rilevato 3:2	RIL- 1a
5	147.00	RILEVATO	Rilevato 3:2	RIL- 1a
6	174.70	RILEVATO	Rilevato 3:2	RIL- 1a
7	224.71	TRINCEA	SC- M1	Trincea 3:2
8	252.00	TRINCEA	SC- M3	Trincea 3:2
9	280.00	TRINCEA	SC- M4	Trincea 3:2
10	320.00	TRINCEA	SC- M2	Trincea 3:2
11	360.00	TRINCEA	SC- 1a	Trincea 3:2
12	400.00	RILEVATO	Rilevato 3:2	RIL- 2a
13	440.00	RILEVATO	Rilevato 3:2	RIL- 2a
14	480.00	RILEVATO	Rilevato 3:2	RIL- 2a
15	520.00	RILEVATO	Rilevato 3:2	RIL- 2a
16	560.00	RILEVATO	Rilevato 3:2	RIL- 1a
17	600.00	TRINCEA	SC- 1a	Trincea 3:2
18	640.00	TRINCEA	SC- M2	Trincea 3:2
19	680.00	TRINCEA	SC- M2	Trincea 3:2
20	720.00	TRINCEA	SC- M1	Trincea 3:2
21	760.00	TRINCEA	SC- 1a	Trincea 3:2
22	800.00	MEZZACOSTA	SC- 1a	RIL- 1a
23	840.00	RILEVATO	Rilevato 3:2	RIL- 2a
24	880.00	VIADOTTO	-	-
25	920.00	VIADOTTO	-	-
26	960.00	VIADOTTO	-	-
27	1000.00	VIADOTTO	-	-
28	1040.00	VIADOTTO	-	-
29	1080.00	RILEVATO	Rilevato 3:2	RIL- 1a
30	1120.00	TRINCEA	SC- 1a	Trincea 3:2
31	1160.00	TRINCEA	SC- 1b	Trincea 3:2
32	1200.00	RILEVATO	Rilevato 3:2	RIL- 2a
33	1240.00	RILEVATO	Rilevato 3:2	RIL- 2b
34	1280.00	RILEVATO	Rilevato 3:2	RIL- 3b

LEGENDA

TIPI DI SEZIONE IN TRINCEA		TIPI DI SEZIONE IN RILEVATO	
Trincea 2:1	Trincea 3:2	Rilevato 3:2	Rilevato 3:2
SC-1a	SC-1b	RIL-1a	RIL-1b
SC-M1	SC-M2	RIL-2a	RIL-2b
SC-M3	SC-M4	RIL-3a	RIL-3b

KEYPLAN  
SCALA 1 : 10000

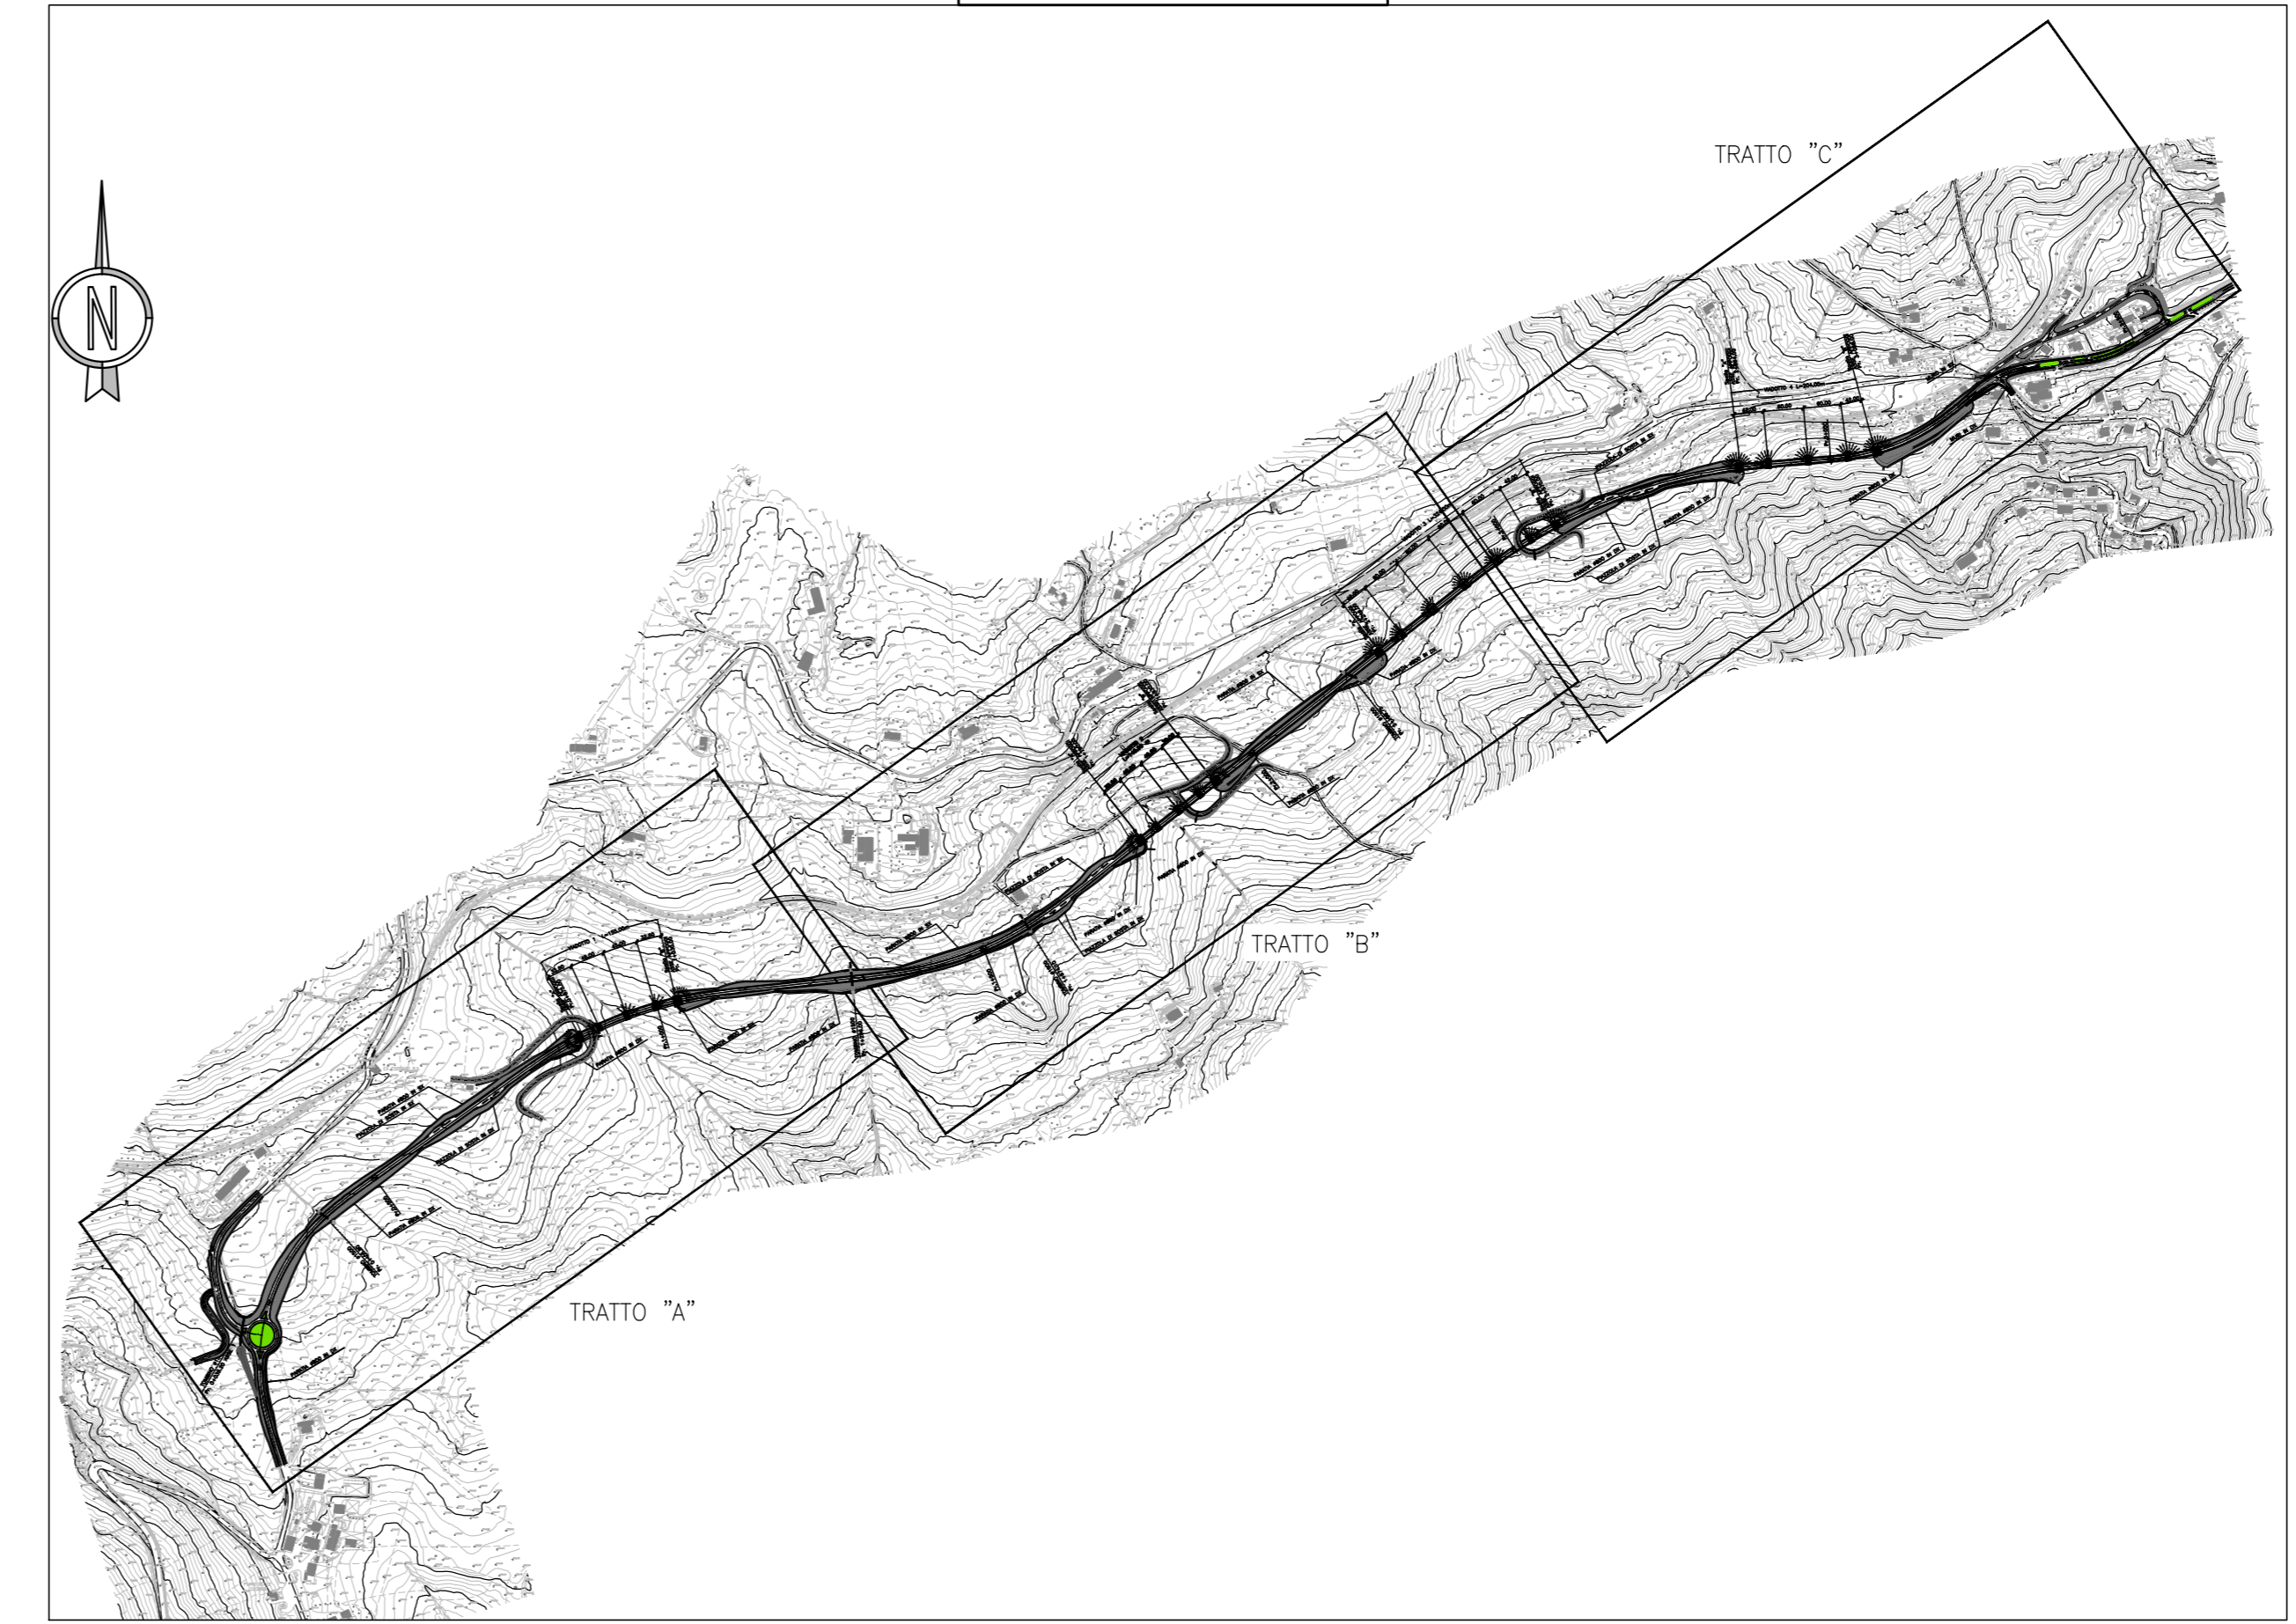

**Sanas**  
GRUPPO FS ITALIANE  
Direzione Progettazione e Realizzazione Lavori

**ADEGUAMENTO S.S. n°87 "SANNITICA"**  
Interventi localizzati per garantire la percorribilità immediata  
Tratto "Campobasso - Bivio S.Elia"  
Lotti A2 e A3

**PROGETTO DEFINITIVO** COD. CB 150

**PROGETTAZIONE:**  
bonifica spa  
FRANCHETTI

**PROGETTISTA:**  
Ing. Franco Persio Bocchetto - Ordine Ing. Roma n. 2664-Ser A  
Ing. Luigi Albert - Ordine Ing. Milano n. 14722-Ser A  
Ing. Paolo Franchetti - Ordine Ing. Napoli n. 2013-Ser A

**GEOLOGO:**  
Geol. Dott. Anna Maria Bruno  
Ordine Geol. Lazio n. 1531

**RESPONSABILE DELL'INTEGRAZIONE DELLE DISCIPLINE SPECIALISTICHE:**  
Ing. Franco Persio Bocchetto - Ordine Ing. Roma n. 2664-Ser A

**COORDINATORE DELLA SICUREZZA:**  
Ing. Andrea Mario Enzo Fallo - Ordine Ing. Catania n. 146701

**VISTO: IL RESPONSABILE DEL PROCEDIMENTO**  
Ing. CLAUDIO BRESI

**PS-PROGETTO STRADALE**  
Interventi geotecnici per rilevati e trincee  
Planimetria generale degli interventi - tav 1/3

CODICE PROGETTO	LV. PROG. ANNO	NOME FILE	REVISIONE	SCALA:
DPCB0150	D 22	TOPPSOOGETPL01B	B	1:1000

REV.	DESCRIZIONE	DATA	REDATTO	VERIFICATO	APPROVATO
A	ISTRUTTORIA ANAS	Luglio 2022	Ing. S. Basso	Geol. F. Sturiva	Ing. L. Albert
B	EMISSIONE	Aprile 2022	Ing. S. Basso	Geol. F. Sturiva	Ing. L. Albert