


SEZIONE TIPO

SCALA 1 : 50

SC-1a

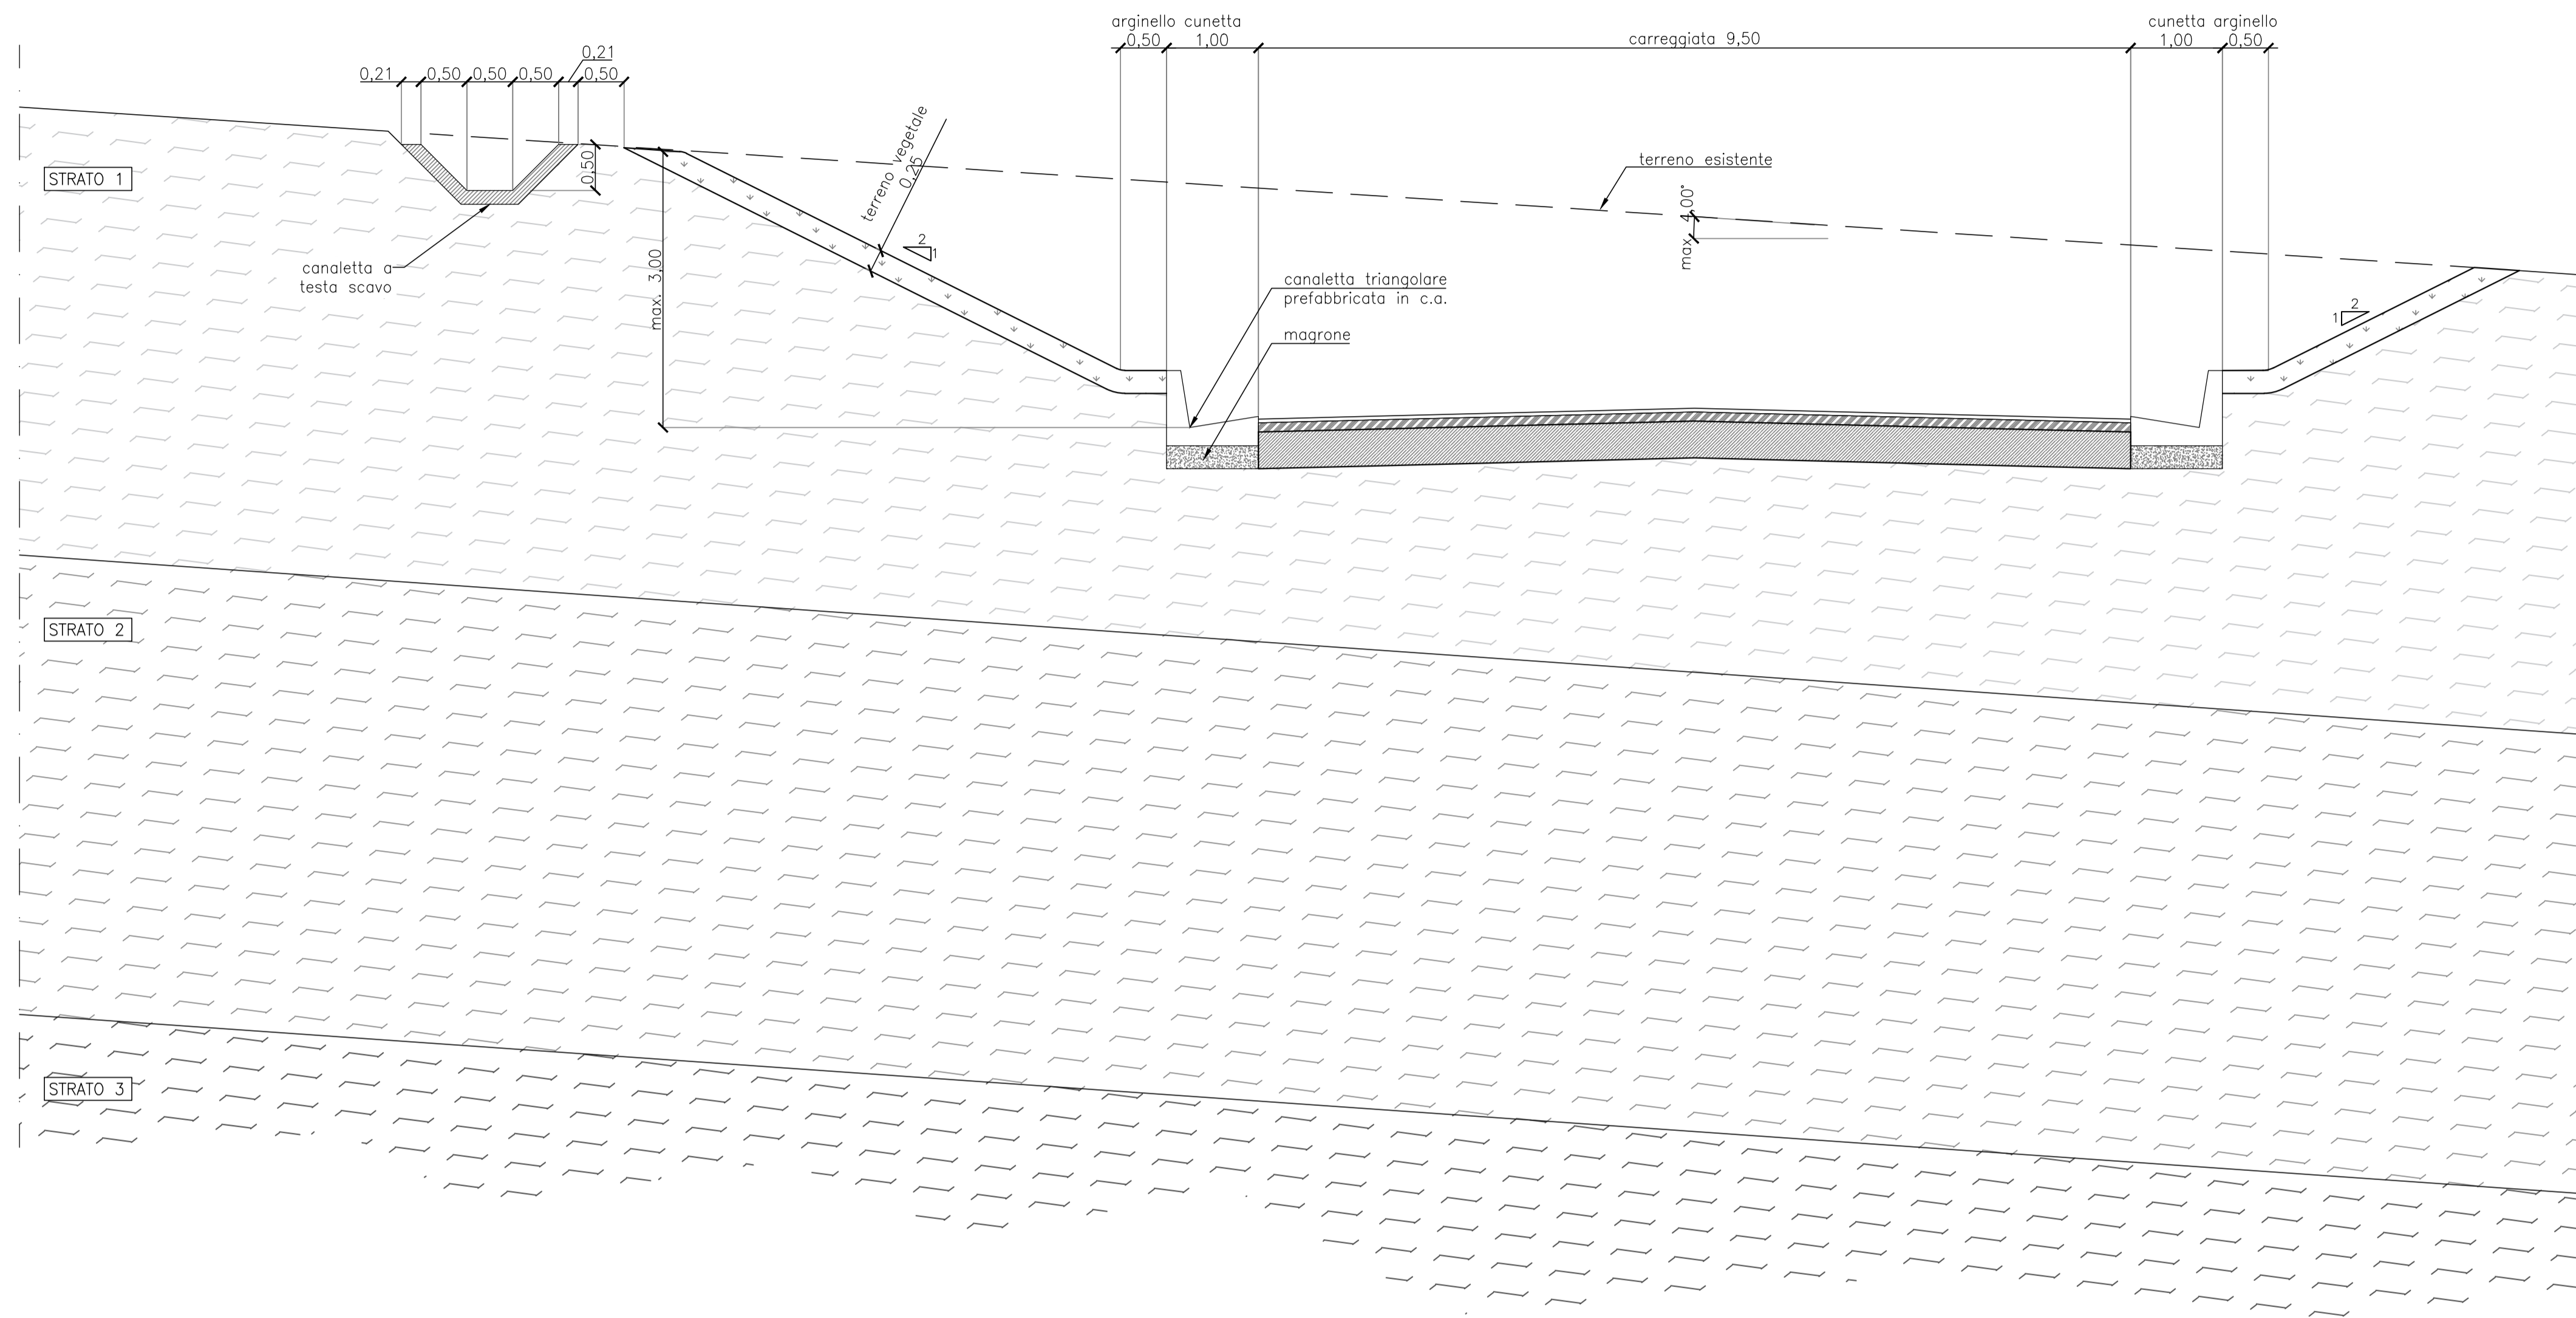

Direzione Progettazione e Realizzazione Lavori

ADEGUAMENTO S.S. n°87 "SANNITICA"

Interventi localizzati per garantire la percorribilità immediata  
Tratto "Campobasso - Bivio S.Elia"  
Lotti A2 e A3

PROGETTO DEFINITIVO


COD. CB 150

PROGETTAZIONE:

(Mandatario)

**bonifica spa**

(Mandatario)

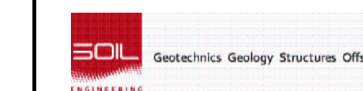

(Mandatario)

**FRANCHETTI**

PROGETTISTA:

Ing. Franco Persio Bocchetto - Ordine Ing. Roma n.8664- Sez A  
Ing. Luigi Albert - Ordine Ing. Milano n.14725- Sez A  
Ing. Paolo Franchetti - Ordine Ing. Vicenza n.2013- Sez A

GEOLOGO:

Geol. Dott. Anna Maria Bruna  
Ordine Geol. Lazio n. 1531

RESPONSABILE DELL'INTEGRAZIONE DELLE  
DISCIPLINE SPECIALISTICHE:

Ing. Franco Persio Bocchetto - Ordine Ing. Roma n.8664- Sez A

COORDINATORE DELLA SICUREZZA:

Ing. Andrea Maria Eneo Falla - Ordine Ing. Catania n.36701

VISTO: IL RESPONSABILE DEL PROCEDIMENTO

Ing. CLAUDIO BUCCI

PS-PROGETTO STRADALE

Interventi geotecnici per rilevati e trincee  
Sezione tipo in trincea - SC-1a

CODICE PROGETTO		NOME FILE		REVISIONE	SCALA:
PROGETTO	LV. PROG. ANNO	TOOPSO0GETST07A			
DPCB0150	D 22	CODICE ELAB. TOOPSO0GETST07		A	1:50
A	EMISSIONE	Aprile 2022	Ing. S. Basso	Geol. F. Staffini	Ing. L. Albert
REV.	DESCRIZIONE	DATA	REDATTO	VERIFICATO	APPROVATO