


LEGENDA

- Dvs\_dx
- Dvs\_sx
- Ds
- Dva\_dx
- Dva\_sx
- Da\_sx
- Da\_dx

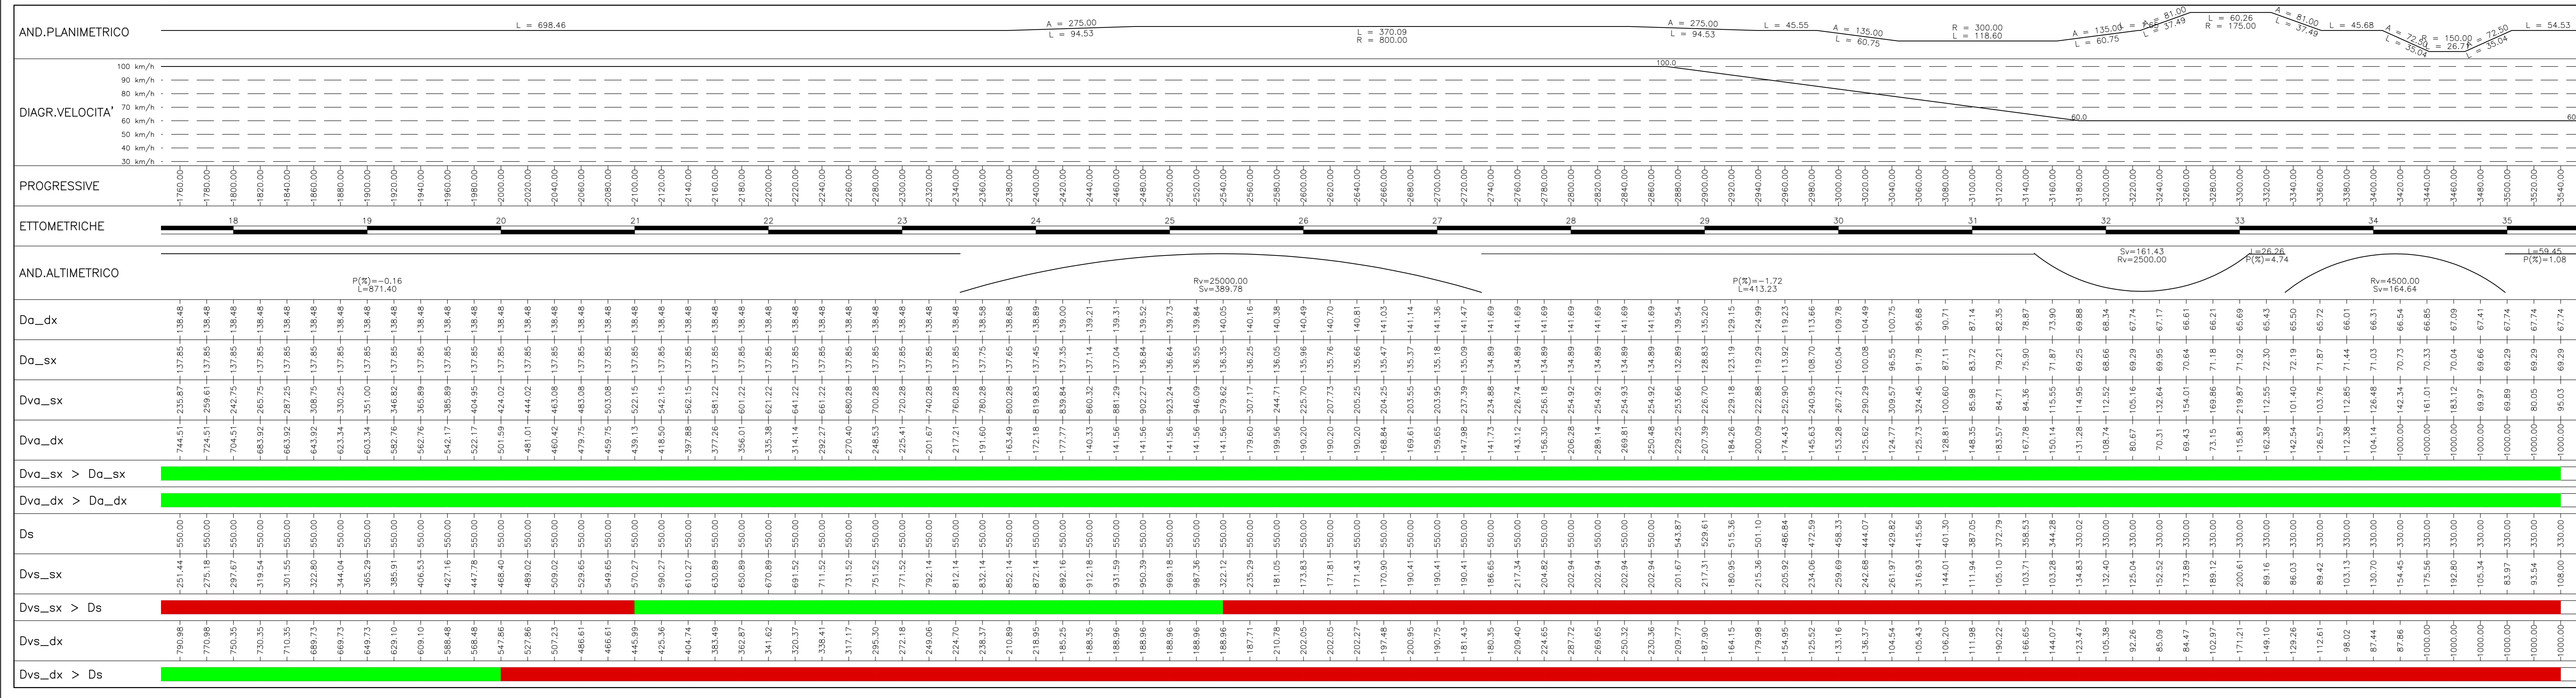

**ADEGUAMENTO S.S. n°87 "SANNITICA"**  
Interventi localizzati per garantire la percorribilità immediata  
Tratto "Campobasso - Bivio S.Elio"  
Lotti A2 e A3

PROGETTO DEFINITIVO		cod. CB 150
PROGETTAZIONE:	PROGETTISTA: Ing. Franco Persio Bicchitto - Ordine Ing. Roma n. 2664-Sec. A Ing. Luigi Alberti - Ordine Ing. Milano n. 7472-Sec. A Ing. Paolo Farnetani - Ordine Ing. Venezia n. 2013-Sec. A	
<b>bonifica spa</b> <small>(Mandatista)</small> <small>SCIA</small>	GEOLOGO: Geol. Paolo Anna Maria Brunz Ordine Geol. Lazio n. 1531	
<b>FRANCHETTI</b> <small>(Mandatista)</small>	RESPONSABILE DELL'INTEGRAZIONE DELLE DISCIPLINE SPECIALISTICHE: Ing. Franco Persio Bicchitto - Ordine Ing. Roma n. 2664-Sec. A Ing. Andrea Maria Cines Fallo - Ordine Ing. Catania n. 146701	
VISTO: IL RESPONSABILE DEL PROCEDIMENTO Ing. GIUSEPPE BICO		

04 PS-PROGETTO STRADALE  
04.01 Generale  
Diagrammi di velocità e di visuale libera - tav. 2/2

CODICE PROGETTO	LV. PROG. ANNO	NOME FILE	REVISIONE	SCALA:
DPCB0150	D 22	100P5001TRADG02A	A	1:2000/200
C				
B				
A	EMISIONE	Aprile 2022	Geom. M. Farnetani	Ing. A. Alberti
REV.	DESCRIZIONE	DATA	REDATTO	VERIFICATO
				APPROVATO