


LIVELLETTA	D=6.94 L=164.31 Pr: 2.000000%	D=0.11 L=15.40 Pr: -0.000000%	D=0.38 L=86.94 Pr: 2.000000%	D=5.91 L=147.84 Pr: 4.000000%	D=6.02 L=383.95 Pr: 1.000000%
1	2	3	4	5	6

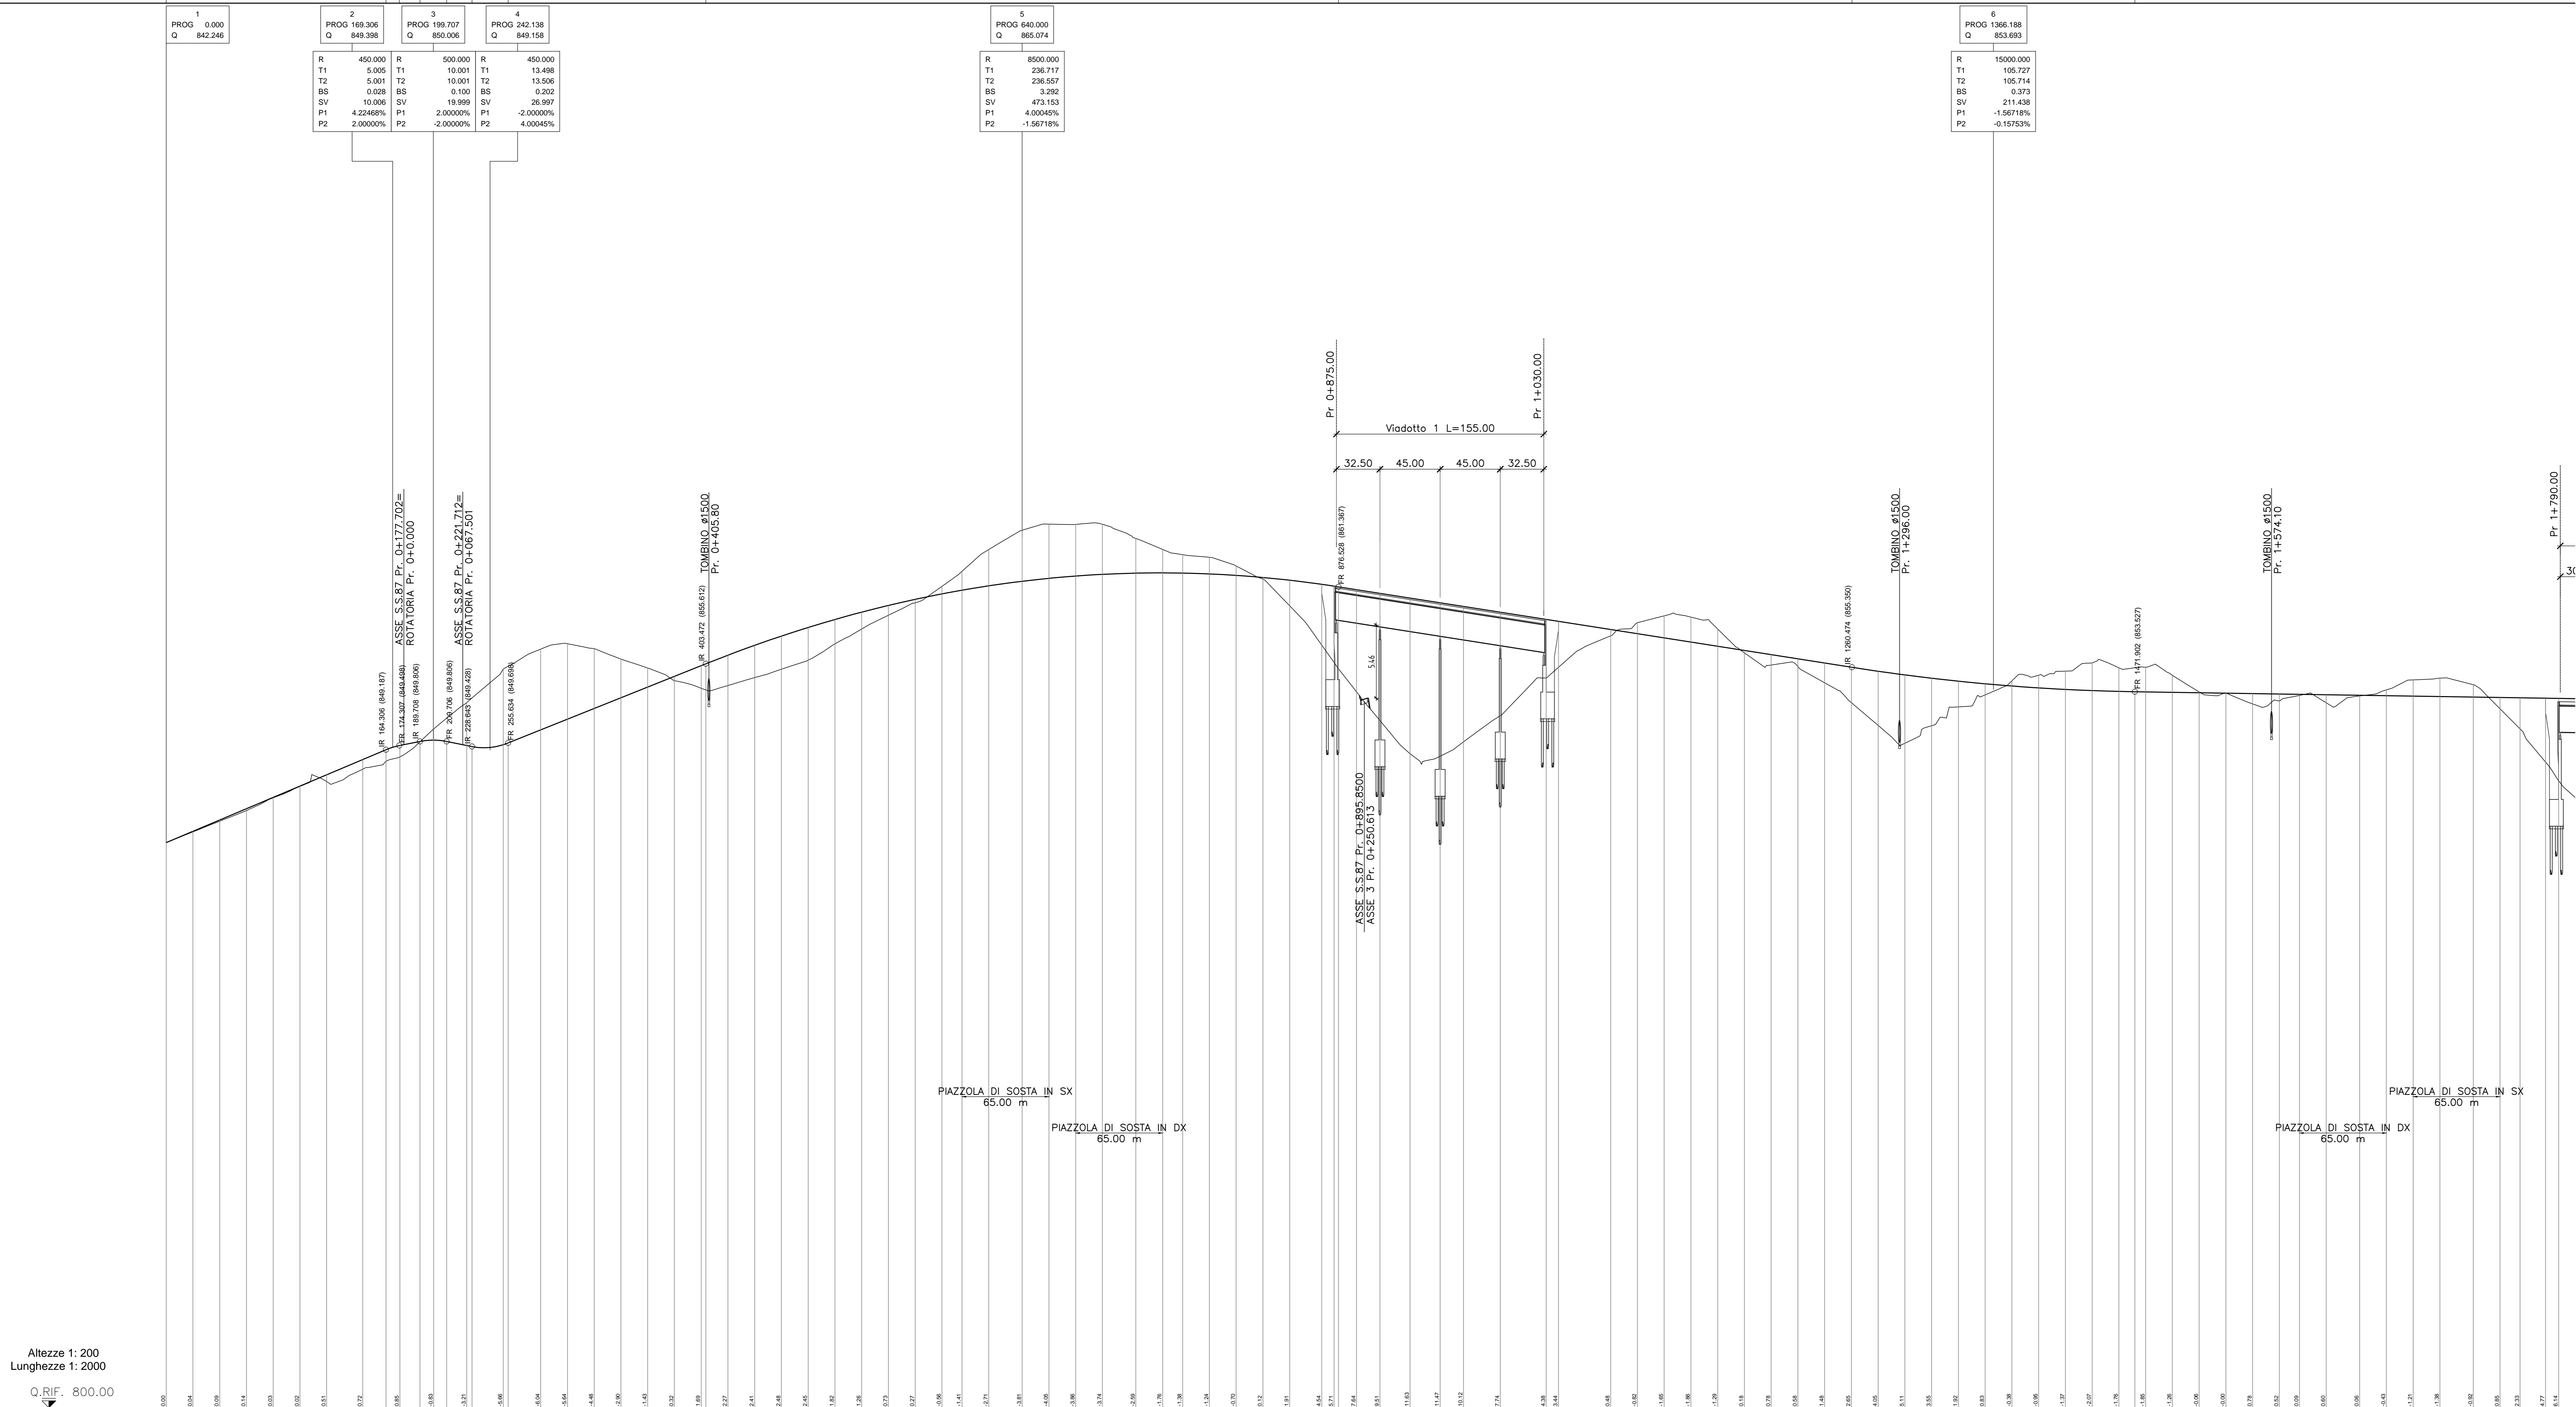

Sanas
 GRUPPO FS ITALIANE
 Direzione Progettazione e Realizzazione Lavori

ADEGUAMENTO S.S. n°87 "SANNITICA"
 Interventi localizzati per garantire la percorribilità immediata
 Tratto "Campobasso - Bivio S.Elio"
 Lotti A2 e A3

PROGETTO DEFINITIVO cod. CB 150

PROGETTAZIONE:

bonifica spa
(Mandatario)
INGEGNERIA

PROGETTISTA:
 Ing. Franco Persio Bicchetto - Ordine Ing. Roma n. 2664 - Sez. A
 Ing. Luigi Alberti - Ordine Ing. Milano n. 14725 - Sez. A
 Ing. Paolo Franchetti - Ordine Ing. Venezia n. 2013 - Sez. A
GEOLOGO:
 Geol. Dott. Anna Maria Bruno
 Ordine Geol. Lazio n. 1531
RESPONSABILE DELL'INTEGRAZIONE DELLE DISCIPLINE SPECIALISTICHE:
 Ing. Franco Persio Bicchetto - Ordine Ing. Roma n. 2664 - Sez. A
COORDINATORE DELLA SICUREZZA:
 Ing. Andrea Mario Crea Fallo - Ordine Ing. Catania n. 146701
VISTO: IL RESPONSABILE DEL PROCEDIMENTO
 Ing. CLAUDIO BICO

FRANCHETTI

04 PS-PROGETTO STRADALE
 04.01 Generale
 Profilo longitudinale - TAV. 1/2

CODICE PROGETTO	LV. PROG. ANNO	NOME FILE	REVISIONE	SCALA:
DPCB0150	D 22	T00PS00TRAFF01	A	1:2000/200
C				
B				
A	EMISIONE	Aprile 2022	Geom. M.F. Nardo	Ing. A. Tosari
REV.	DESCRIZIONE	DATA	REDATTO	VERIFICATO
				APPROVATO