


PLANIMETRIA DI SEGNALETICA - 1 DI 4


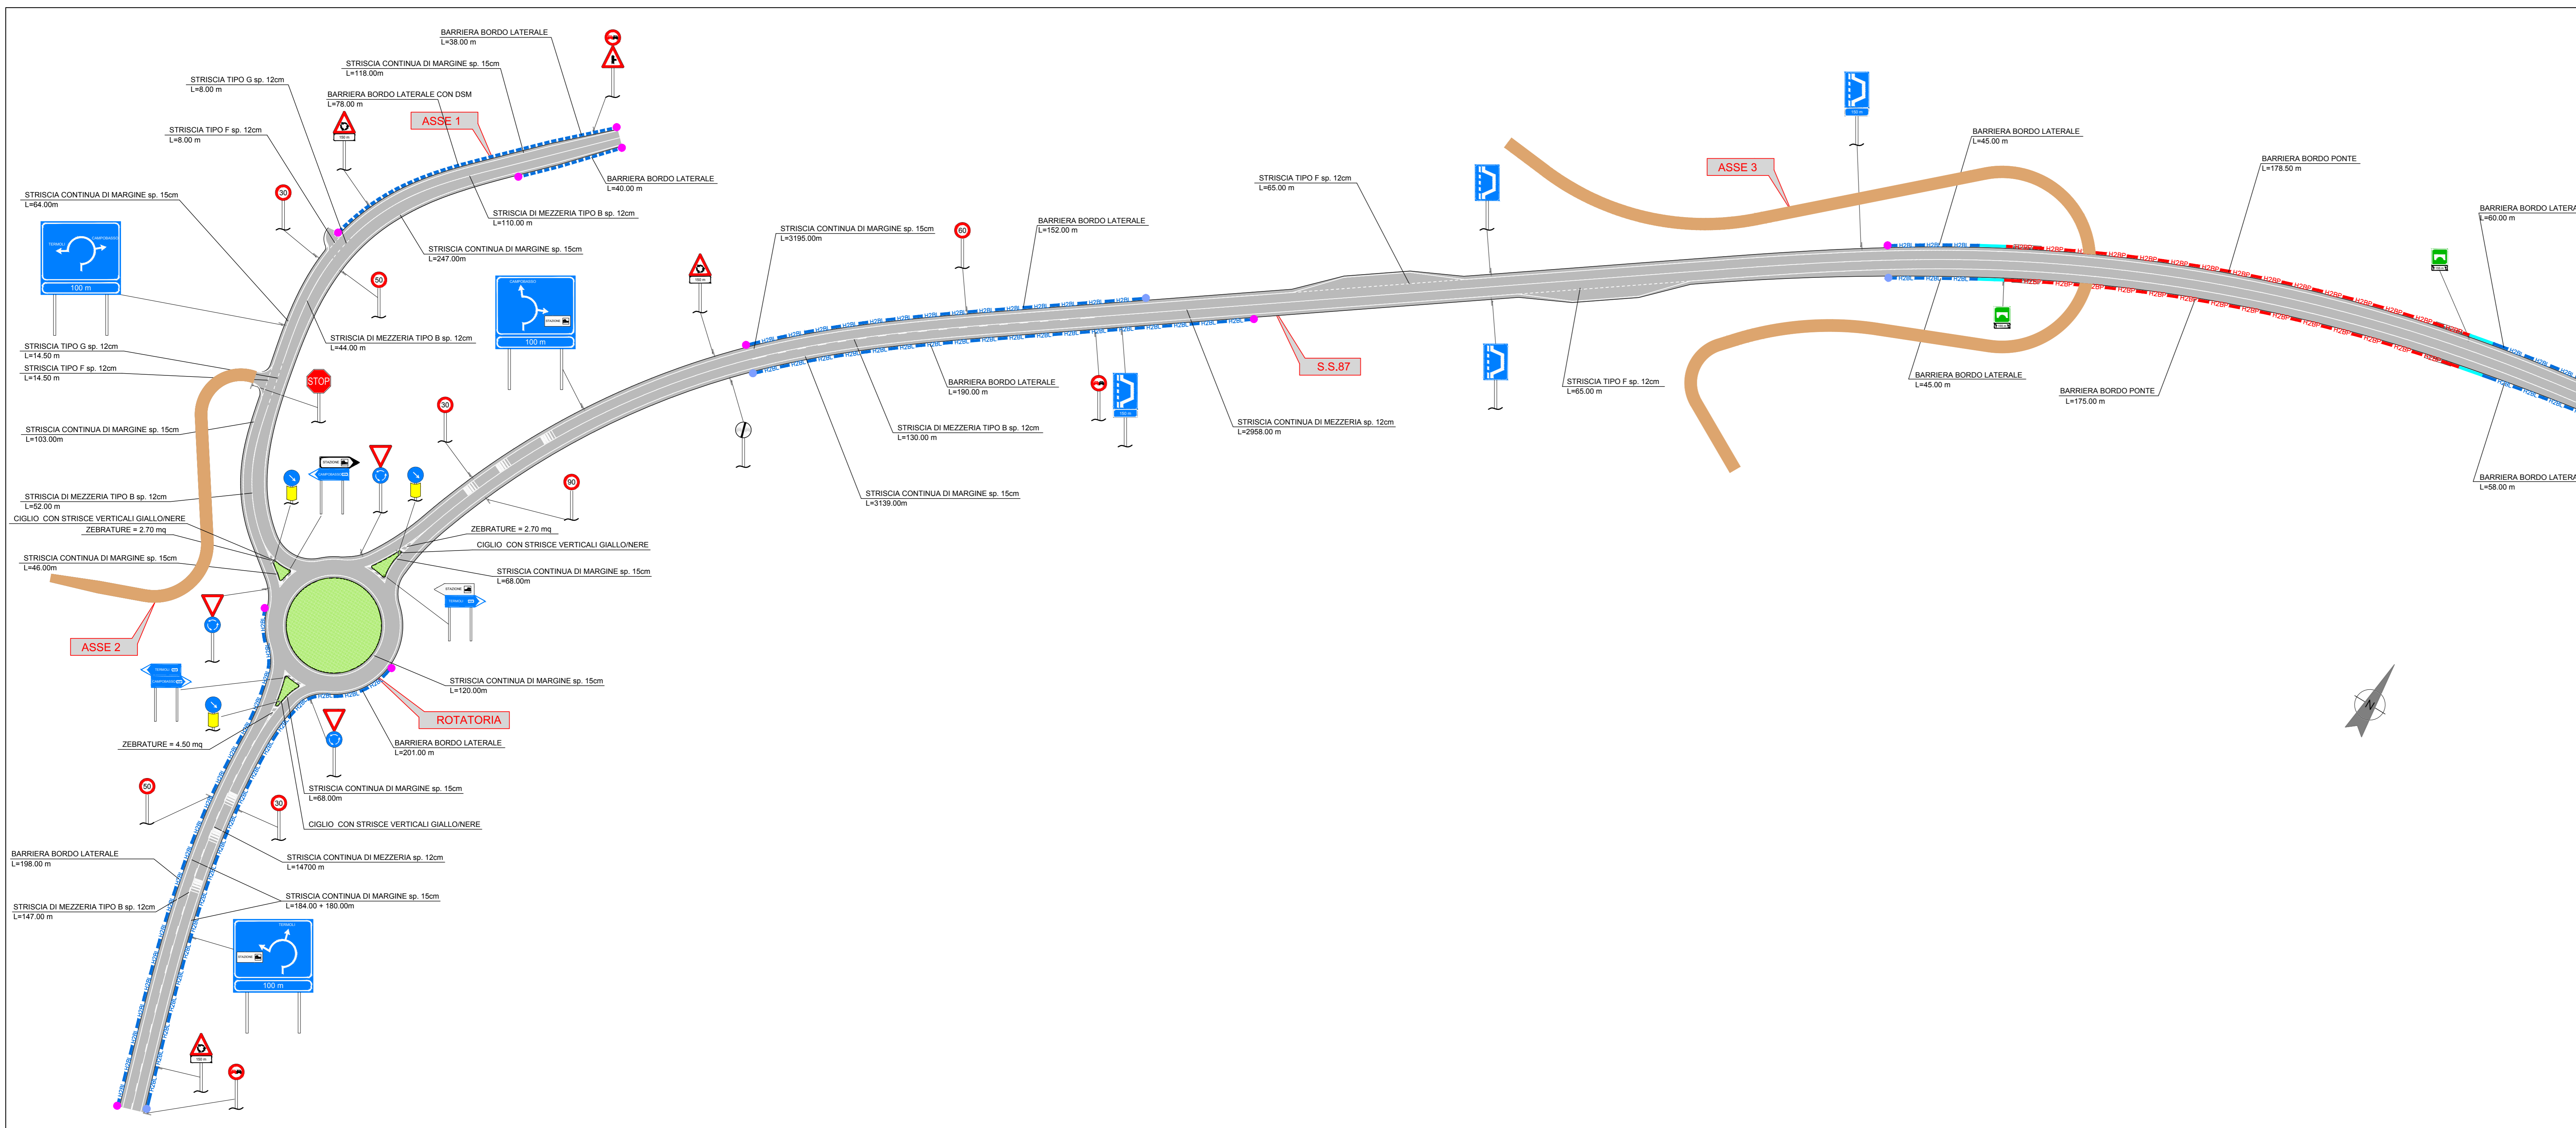


BARRIERE DI PROGETTO

LEGENDA

- BARRIERA METALLICA CLASSE "101" TIPO ANAS BORDO PONTE
- BARRIERA METALLICA CLASSE "102" TIPO ANAS BORDO LATERALE
- BARRIERA METALLICA CLASSE "103" TIPO BORDO LATERALE
- TRANSIZIONE
- TERMINALE CLASSE P1
- TERMINALE CLASSE P2

PLANIMETRIA DI SEGNALETICA - 2 DI 4

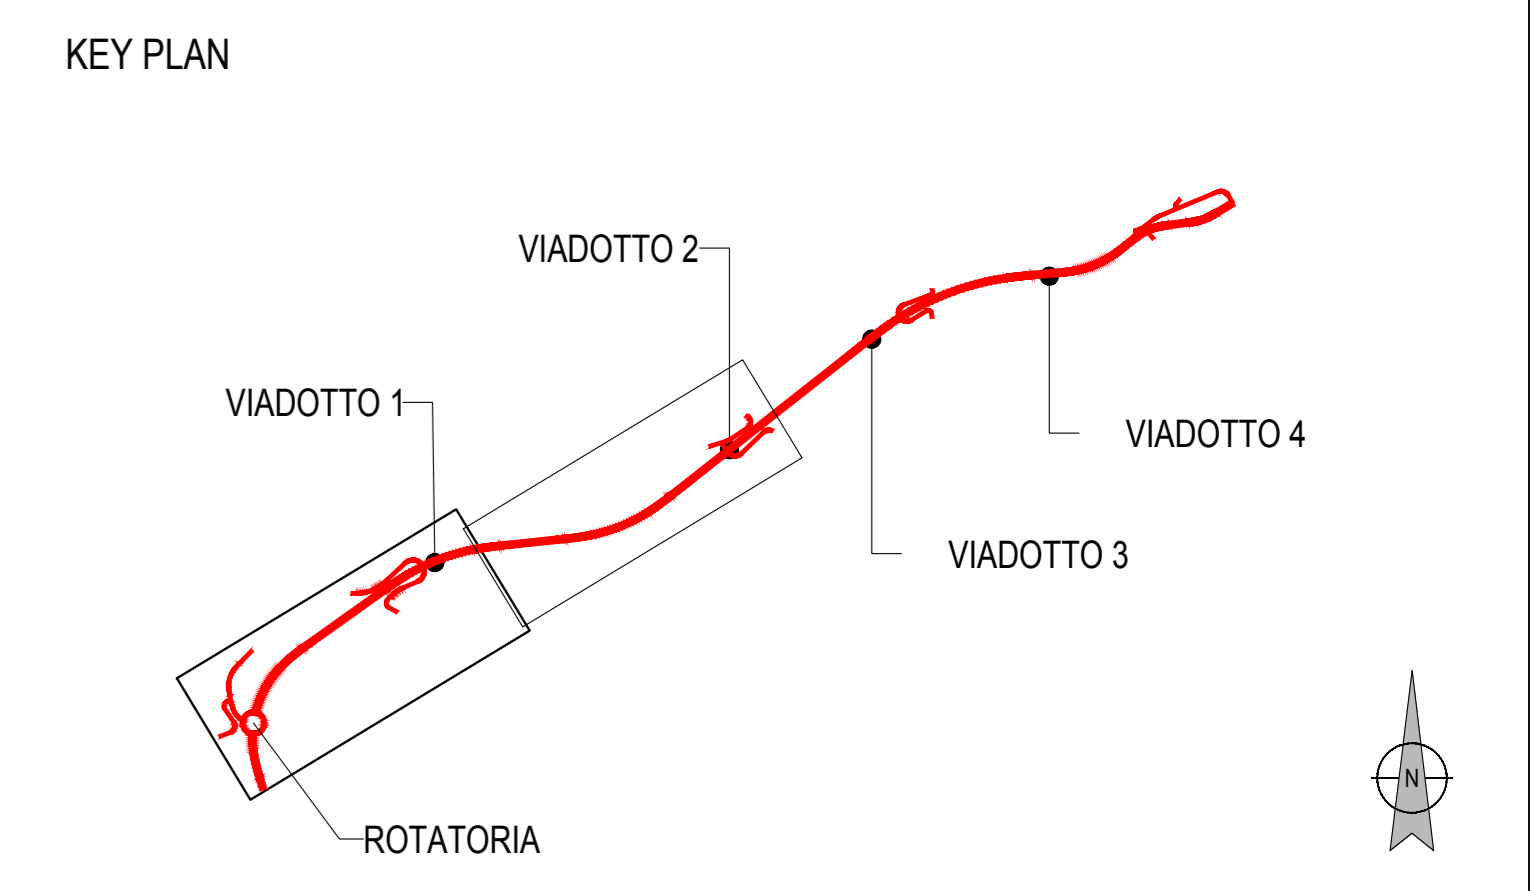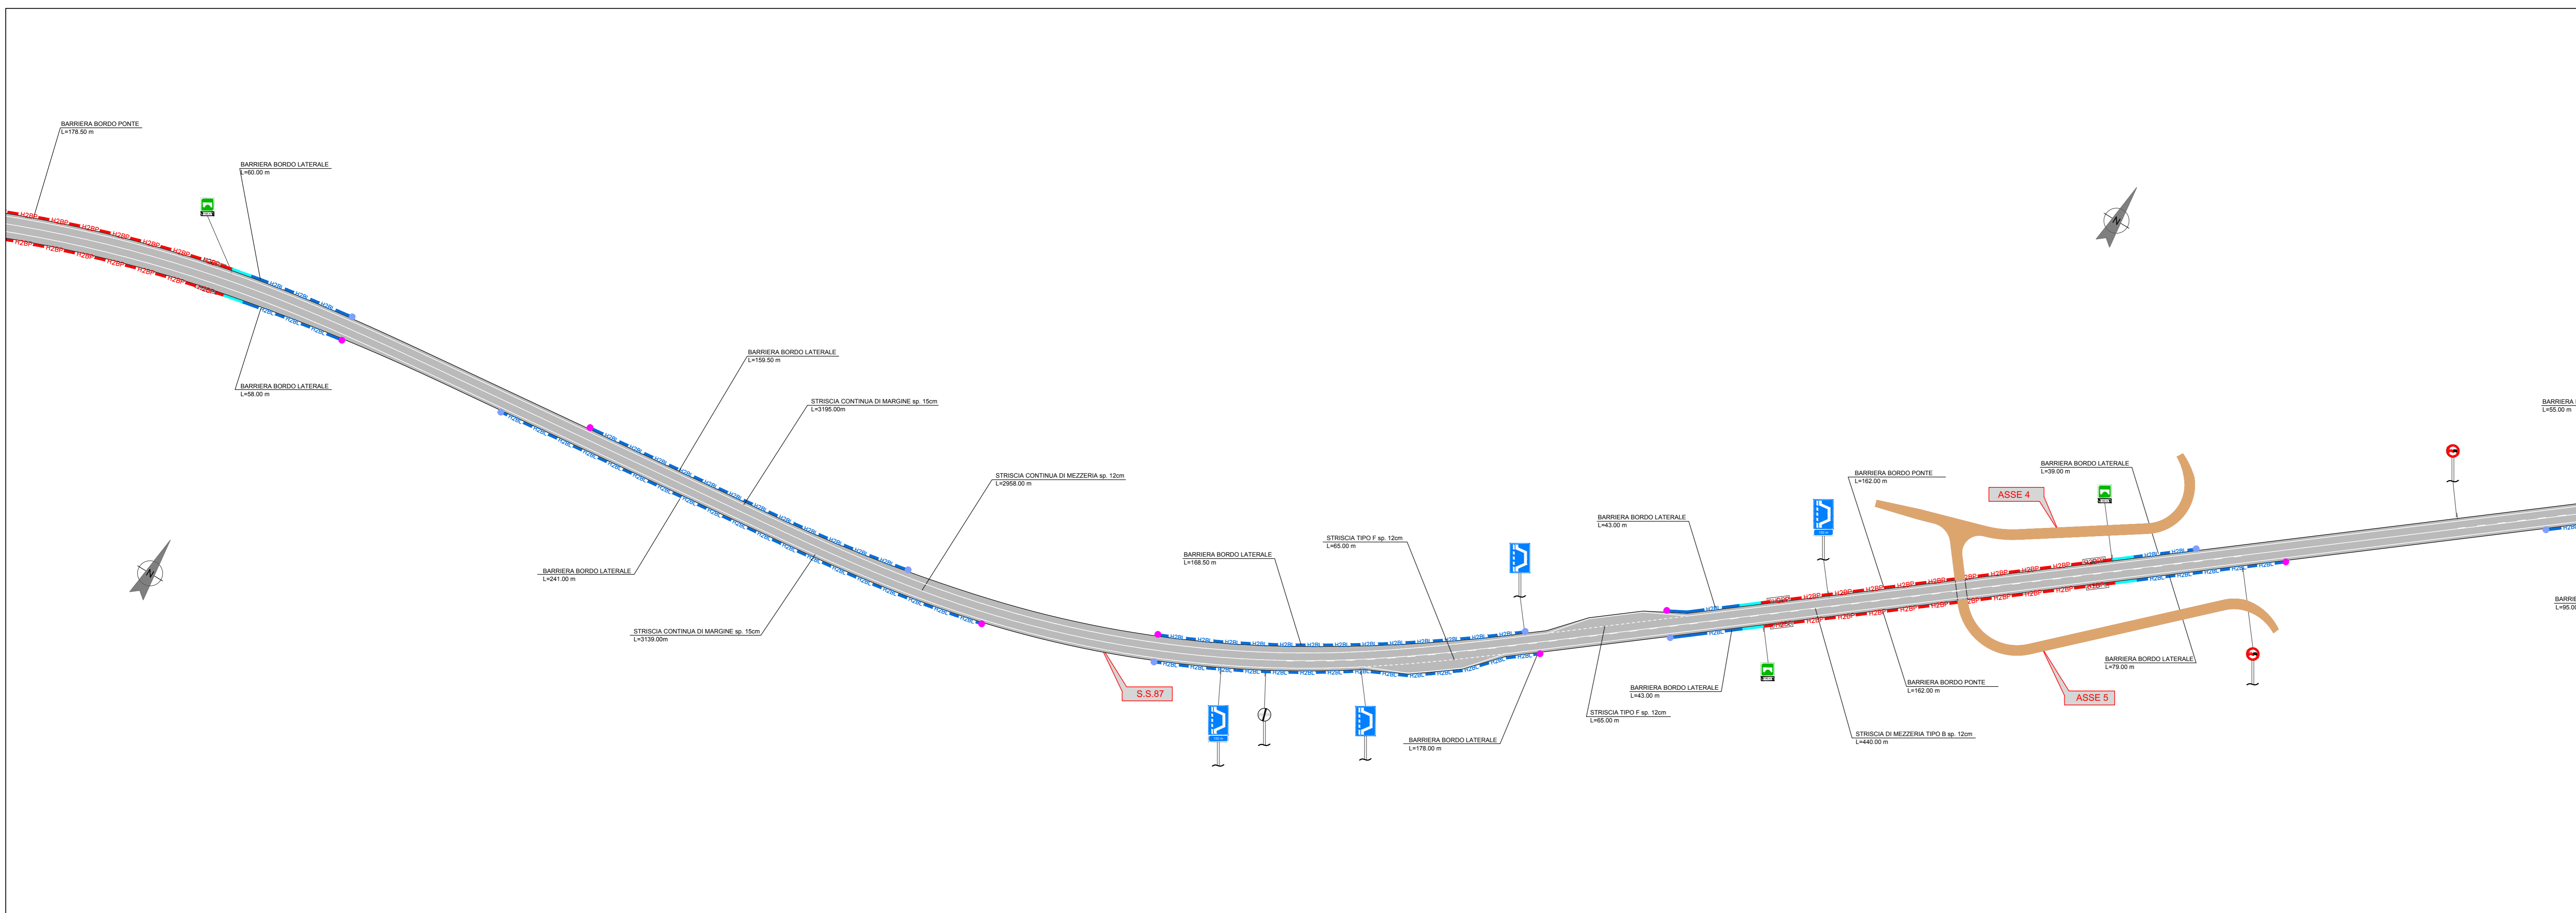

Sanas
GRUPPO FS ITALIANE
Direzione Progettazione e Realizzazione Lavori

ADEGUAMENTO S.S. n°87 "SANNITICA"
Interventi localizzati per garantire la percorribilità immediata
Tratto "Campobasso - Bivio S.Elia"
Lotti A2 e A3

PROGETTO DEFINITIVO COD. CB 150

PROGETTISTA:
Ing. Franco Persio Bocchetto - Ordine Ing. Roma n. 3664-Ser. A
Ing. Luigi Albert - Ordine Ing. Milano n. 14723-Ser. A
Ing. Paolo Franchetti - Ordine Ing. Bologna n. 2013-Ser. A

PROGETTO:
bonifica spa

GEOLOGO:
Geol. Dott. Anna Maria Bruno
Ordine Geol. Lazio n. 1537

RESPONSABILE DELL'INTEGRAZIONE DELLE DISCIPLINE SPECIALISTICHE:
Ing. Franco Persio Bocchetto - Ordine Ing. Roma n. 3664-Ser. A

COORDINATORE DELLA SICUREZZA:
Ing. Andrea Mario Enzo Fallo - Ordine Ing. Catania n. 16707

FRANCHETTI

VISTO: IL RESPONSABILE DEL PROCEDIMENTO
Ing. CLAUDIO BUCCI

04 PS - PROGETTO STRADALE
04.05 Segnaletica e barriere di sicurezza
Planimetria di segnaletica e barriere di sicurezza - tav 1/2

CODICE PROGETTO	LV. PROG. ANNO	NOME FILE TOPI/SUORAPPRO18	REVISIONE	SCALA:
DFPCB0150	D 22	CODICE ELAB. TOPI/PS001TRAPNO1	B	1:1000

REV.	DESCRIZIONE	DATA	REDATTO	VERIFICATO	APPROVATO
C					
B	ISTRUTTORIA ANAS LUGLIO 2022	Luglio 2022	Geom. M.F. Anselmi	Ing. A. Tassi	Ing. F.F. Bocchetto
A	EMISSIONE	Aprile 2022	Geom. M.F. Anselmi	Ing. A. Tassi	Ing. F.F. Bocchetto
REV.	DESCRIZIONE	DATA	REDATTO	VERIFICATO	APPROVATO