


PLANIMETRIA DI SEGNALETICA - 3 DI 4


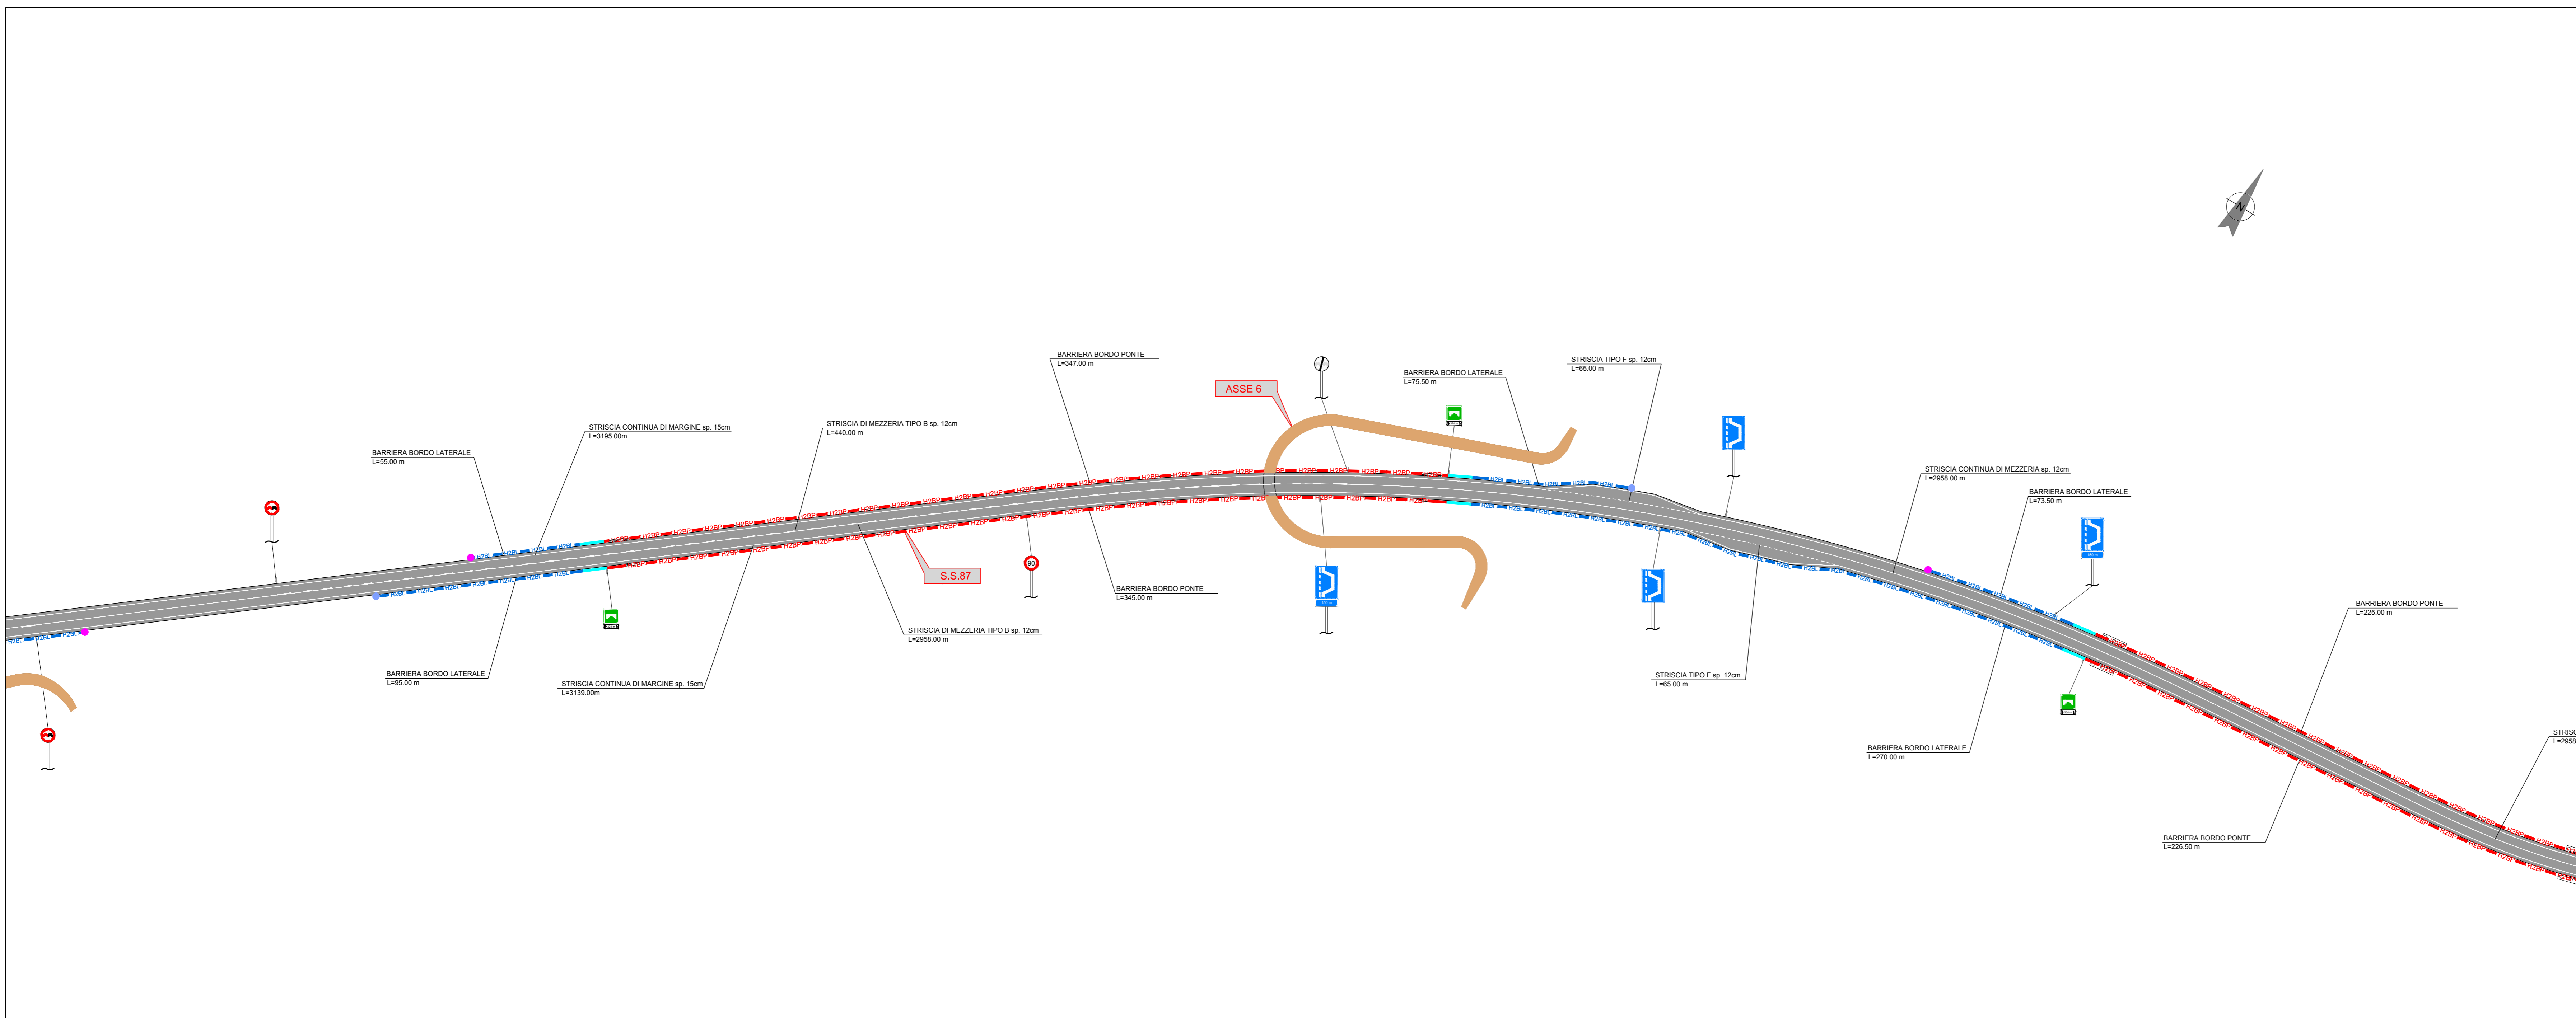


BARRIERE DI PROGETTO

LEGENDA

- BARRIERA METALLICA CLASSE "H2" TIPO ANAS BORDO PONTE
- BARRIERA METALLICA CLASSE "H2" TIPO ANAS BORDO LATERALE
- BARRIERA METALLICA CLASSE "H2" TIPO BORDO LATERALE
- TRANSIZIONE
- TERMINALE CLASSE P1
- TERMINALE CLASSE P2

PLANIMETRIA DI SEGNALETICA - 4 DI 4

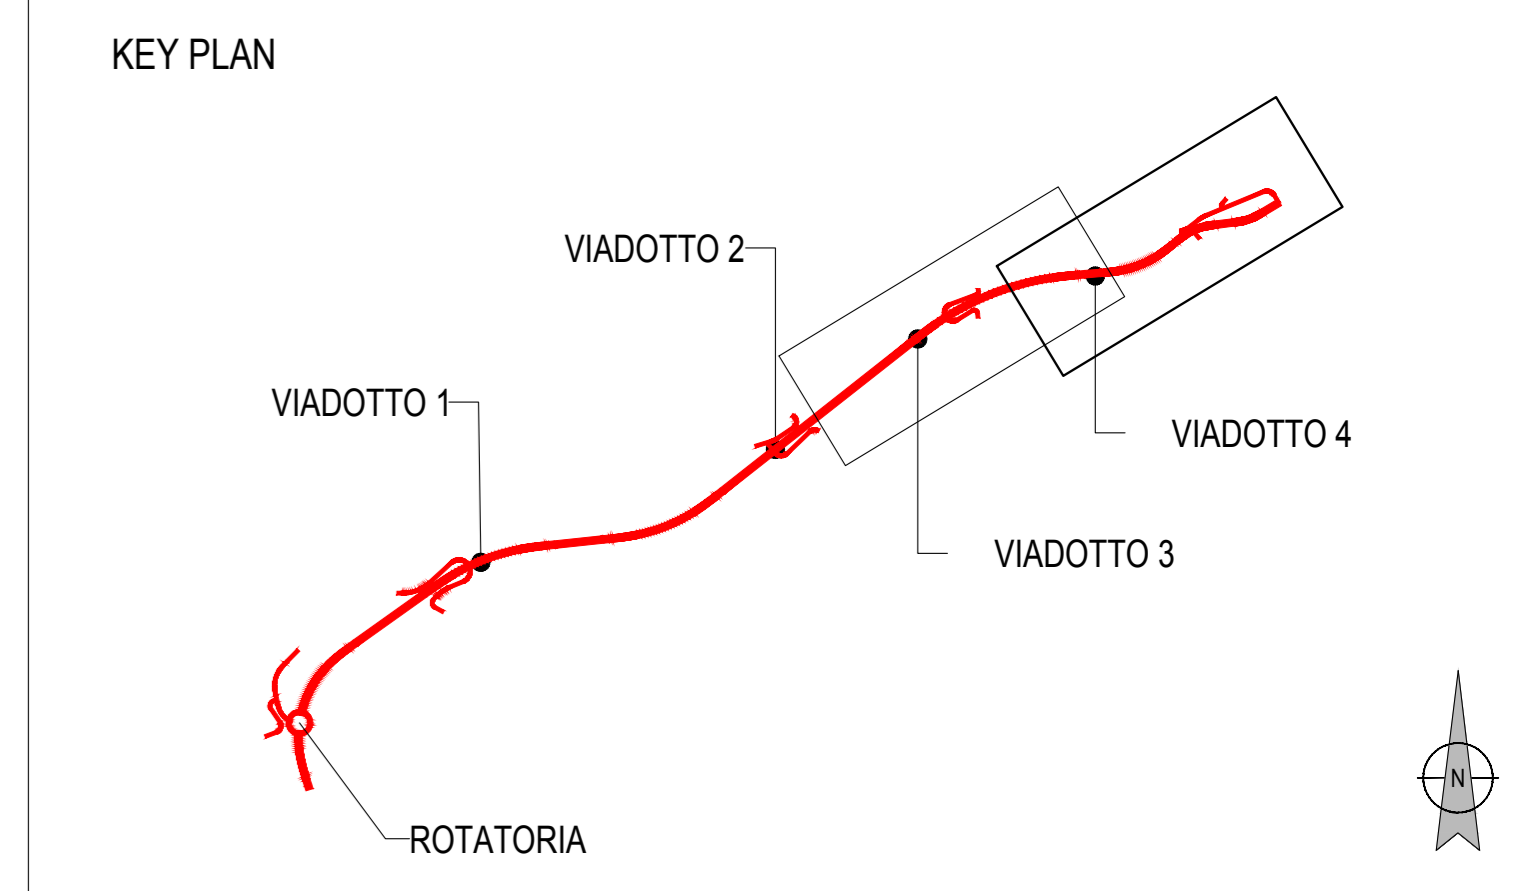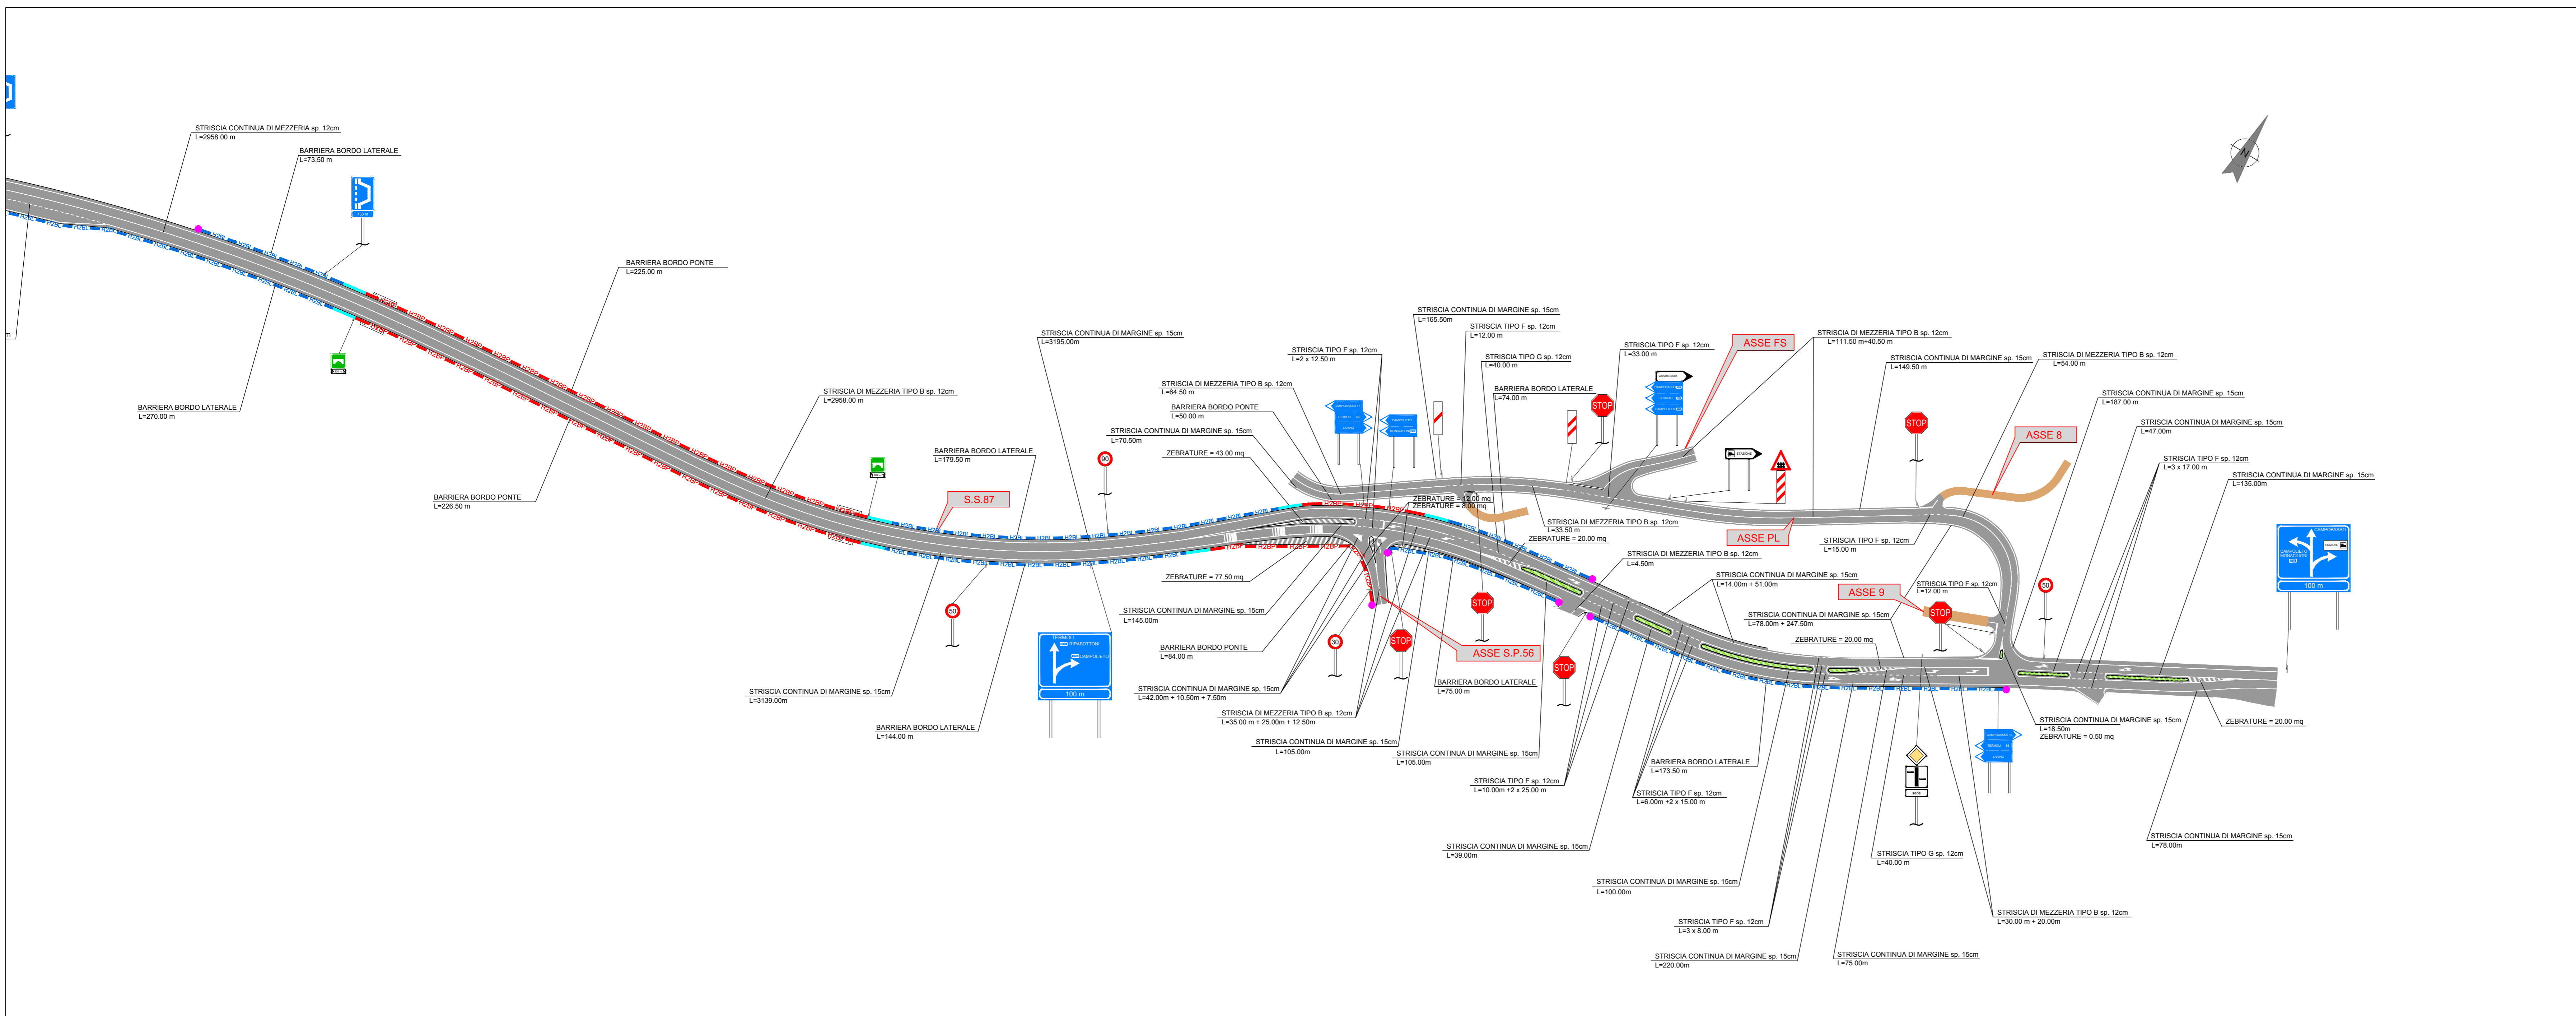

Sanas
GRUPPO FS ITALIANE
Direzione Progettazione e Realizzazione Lavori

ADEGUAMENTO S.S. n°87 "SANNITICA"
Interventi localizzati per garantire la percorribilità immediata
Tratto "Campobasso - Bivio S.Elia"
Lotti A2 e A3

PROGETTO DEFINITIVO COD. CB 150

PROGETTAZIONE:
bonifica spa

PROGETTISTA:
Ing. Franco Parisio Bocchetto - Ordine Ing. Roma n. 36644-Seq. A
Ing. Luigi Alberti - Ordine Ing. Milano n. 14723-Seq. A
Ing. Paolo Franchetti - Ordine Ing. Bologna n. 20113-Seq. A

GEOLOGO:
Geol. Dott. Anna Maria Bruno
Ordine Geol. Lazio n. 1537

RESPONSABILE DELL'INTEGRAZIONE DELLE DISCIPLINE SPECIALISTICHE:
Ing. Franco Parisio Bocchetto - Ordine Ing. Roma n. 36644-Seq. A

COORDINATORE DELLA SICUREZZA:
Ing. Andrea Maria Enzo Fallo - Ordine Ing. Catania n. 16707

VISTO: IL RESPONSABILE DEL PROCEDIMENTO
Ing. CLAUDIO BUCI

FRANCHETTI

04 PS- PROGETTO STRADALE
04.05 Segnaletica e barriere di sicurezza
Planimetria di segnaletica e barriere di sicurezza - tav 2/2

CODICE PROGETTO	NOME FILE	REVISIONE	SCALA:
DPFCB0150	TO0PS001RAIPNOZ	B	1:1000

PROGETTO	LV. PROG. ANNO	REDAZIONE	VERIFICATO	APPROVATO
C				
B	ISTRUTTORIA ANAS LUGLIO 2022	Luglio 2022	Geom. M. Di Amadio	Ing. A. Tassinari
A	EMMISSIONE	Aprile 2022	Geom. M. Di Amadio	Ing. A. Tassinari
REV.	DESCRIZIONE	DATA	REDAZIONE	VERIFICATO