
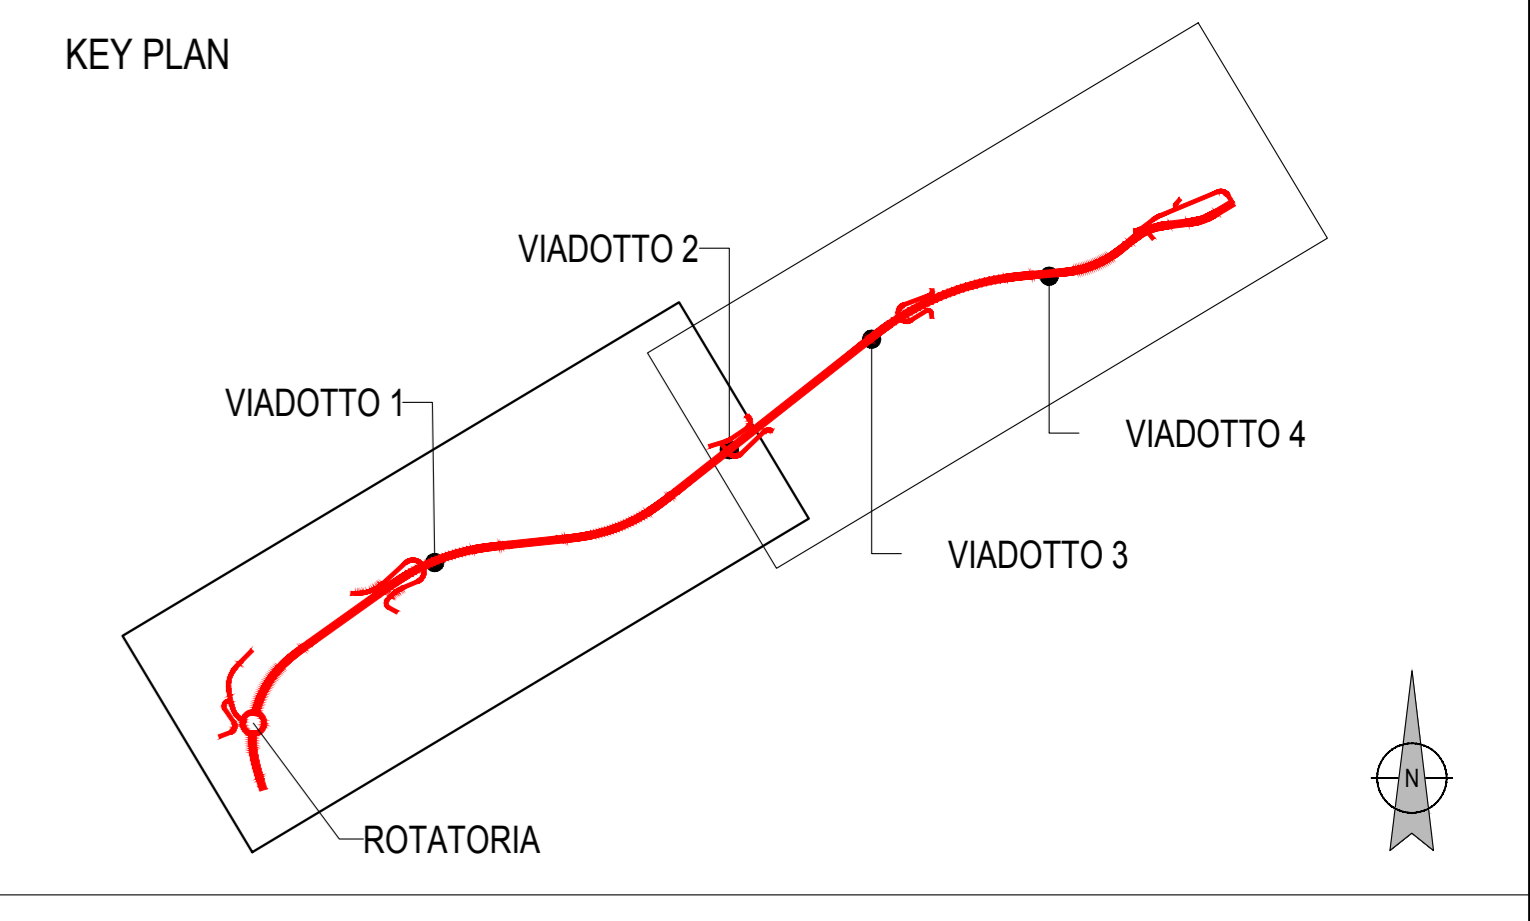


PLANIMETRIA DI PROGETTO TAV-1/2

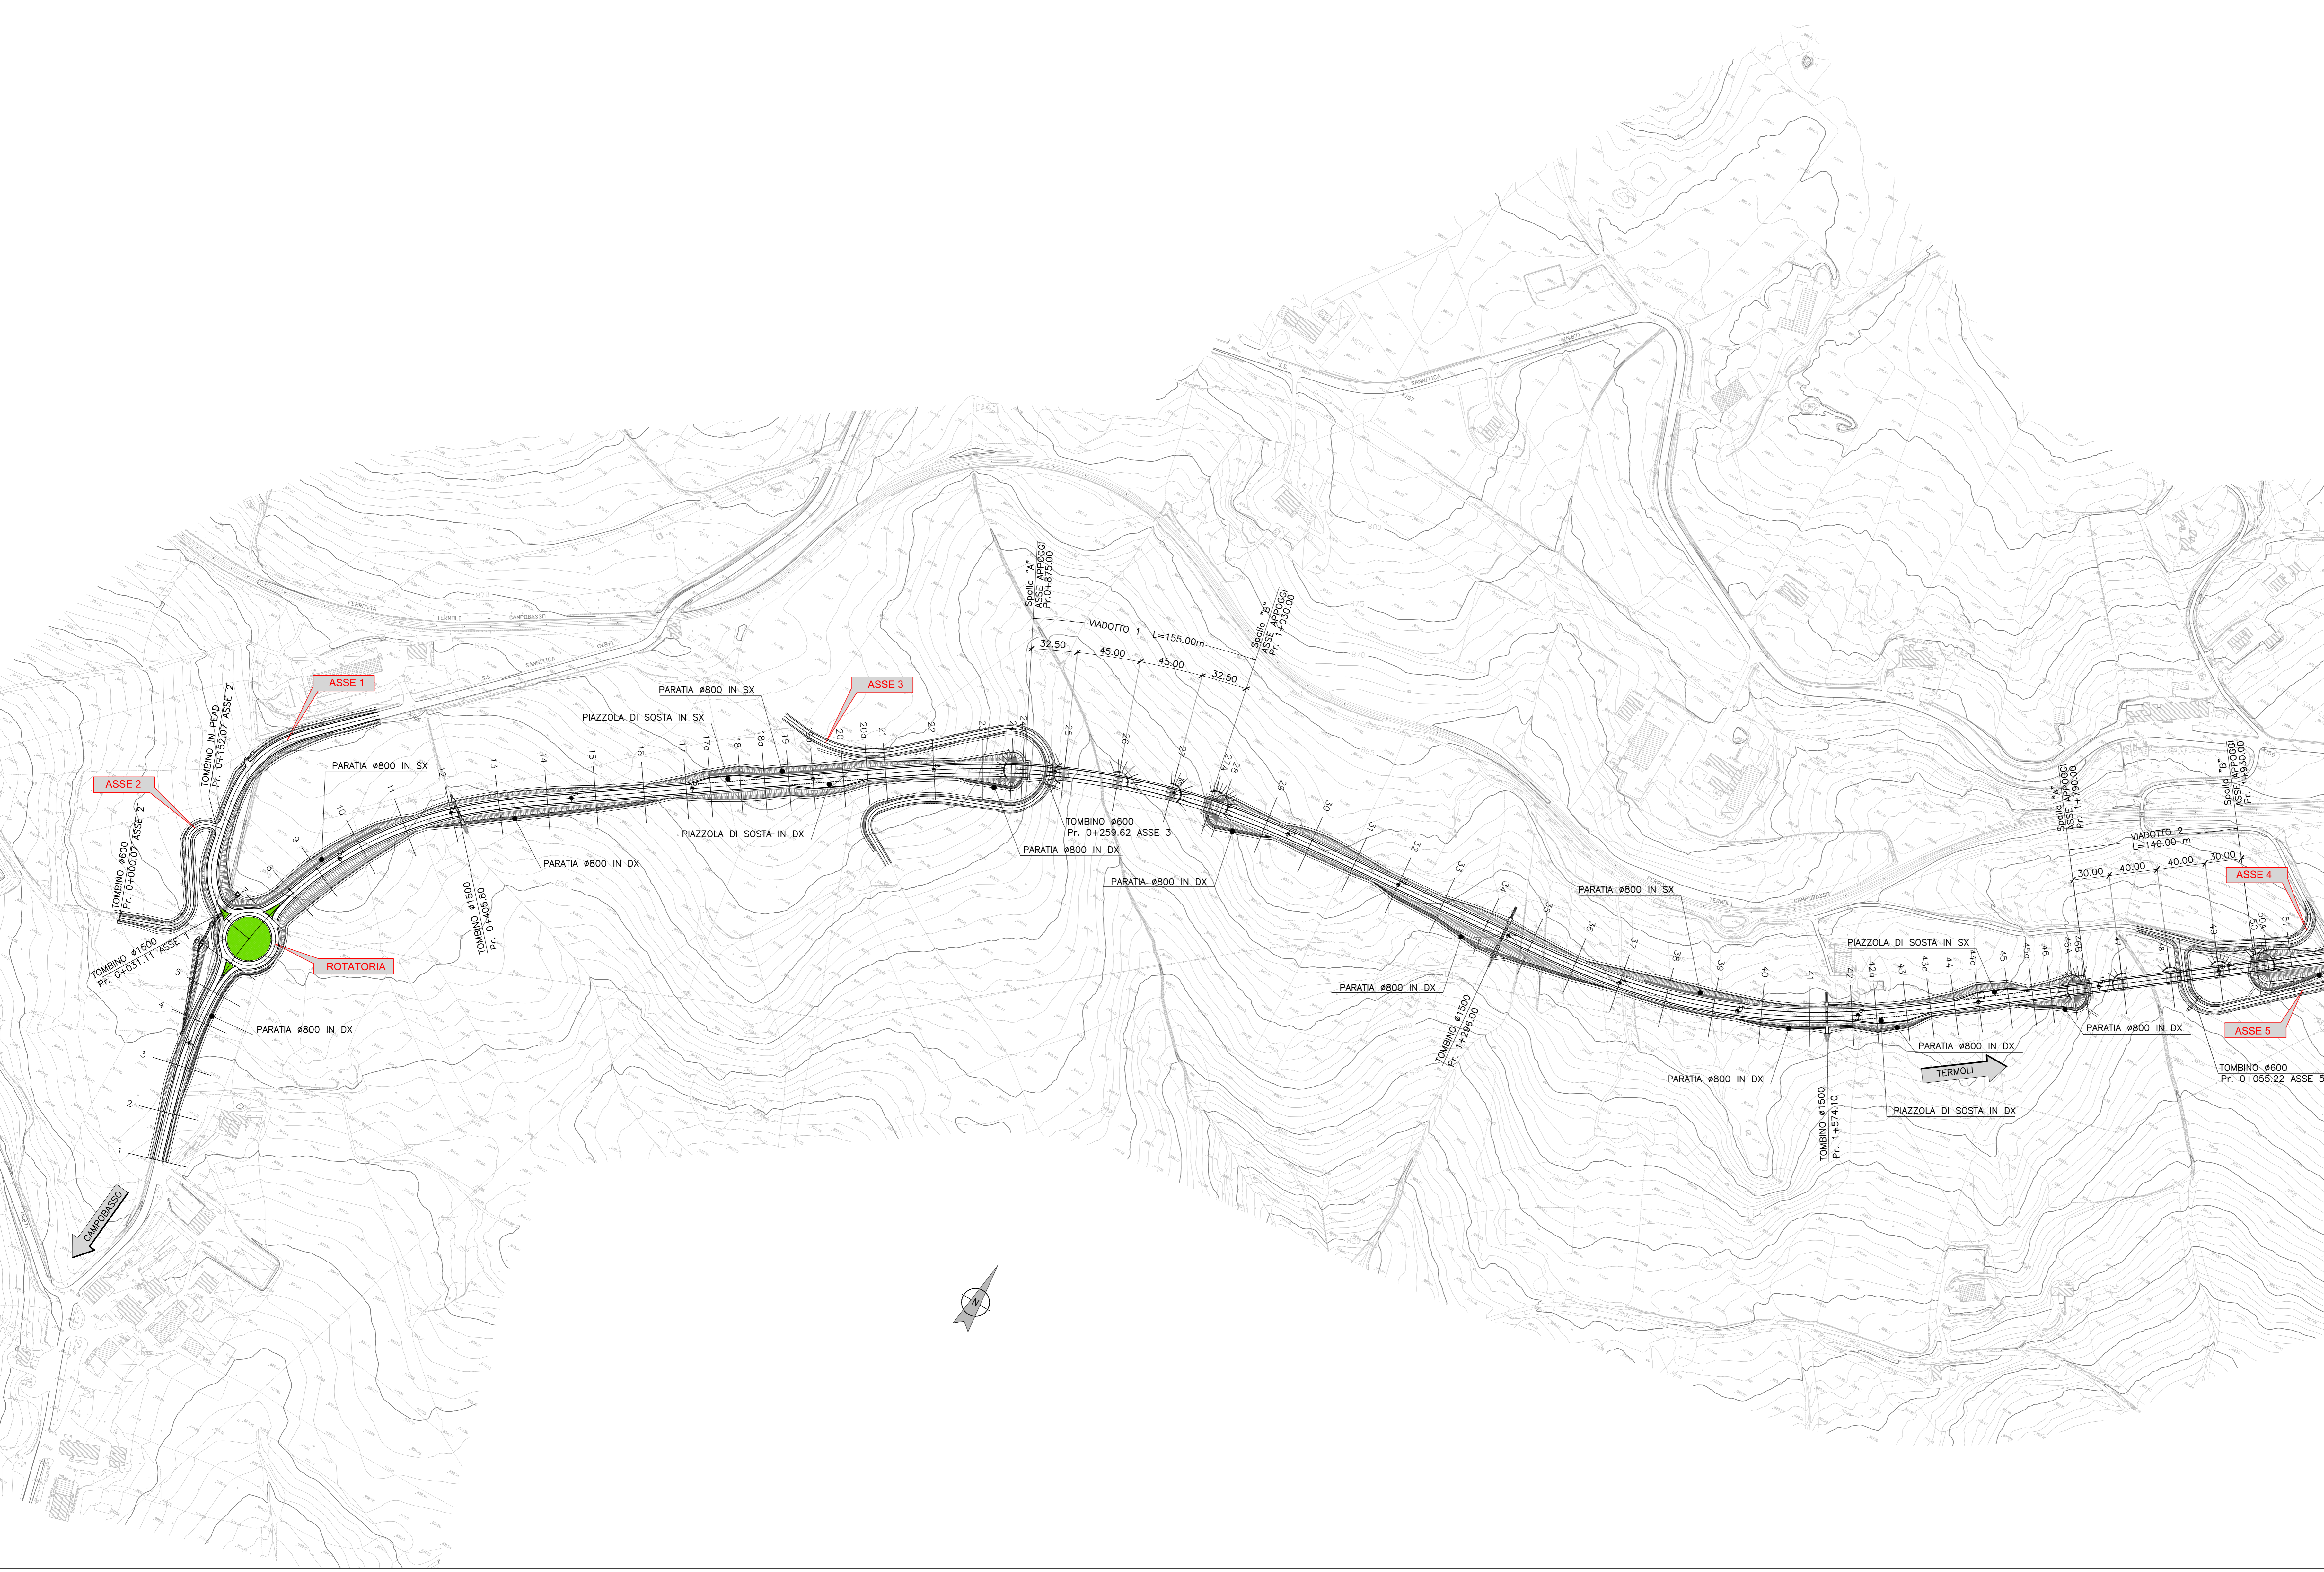

Sanas
GRUPPO FS ITALIANE
Direzione Progettazione e Realizzazione Lavori

ADEGUAMENTO S.S. n°87 "SANNITICA"
Interventi localizzati per garantire la percorribilità immediata
Tratto "Campobasso - Bivio S.Elia"
Lotti A2 e A3

PROGETTO DEFINITIVO cod. CB 150

| | |
|---|---|
| PROGETTAZIONE: bonifica spa (Mandatario) FRANCHETTI | PROGETTISTA: Ing. Franco Parisio Bocchetto - Ordine Ing. Roma n. 3664-Sec. A Ing. Luigi Albert - Ordine Ing. Milano n. 14723-Sec. A Ing. Paolo Franchetti - Ordine Ing. Venezia n. 2013-Sec. A GEOLOGO: Geol. Dott. Anna Maria Bruno Ordine Geol. Lazio n. 1537 RESPONSABILE DELL'INTEGRAZIONE DELLE DISCIPLINE SPECIALISTICHE: Ing. Franco Parisio Bocchetto - Ordine Ing. Roma n. 3664-Sec. A COORDINATORE DELLA SICUREZZA: Ing. Andrea Mario Enea Fallo - Ordine Ing. Catania n. 16701 VISTO: IL RESPONSABILE DEL PROCEDIMENTO Ing. CLAUDIO RUCCI |
|---|---|

04 PS-PROGETTO STRADALE
04.01 Generale
Planimetria di progetto - tav 1/2

| | | | | |
|-----------------|------------------------------|-----------------|-----------------|----------------|
| CODICE PROGETTO | LV. PROG. ANNO | NOME FILE | REVISIONE | SCALA: |
| DFPCB0150 | D 22 | TO0PS001RA1P02B | B | 1:2000 |
| C | | | | |
| A | ISTRUTTORIA ANAS LUGLIO 2022 | Luglio 2022 | Gen.M2/Arnoldo | Ing. A.Tarasci |
| B | EMMISSIONE | Aprile 2022 | Gen. M2/Arnoldo | Ing. A.Tarasci |
| REV. | DESCRIZIONE | DATA | REDATTO | VERIFICATO |
| | | | | APPROVATO |