



S.S. 87 – SEZIONE TIPO SC-1A

scala 1:50

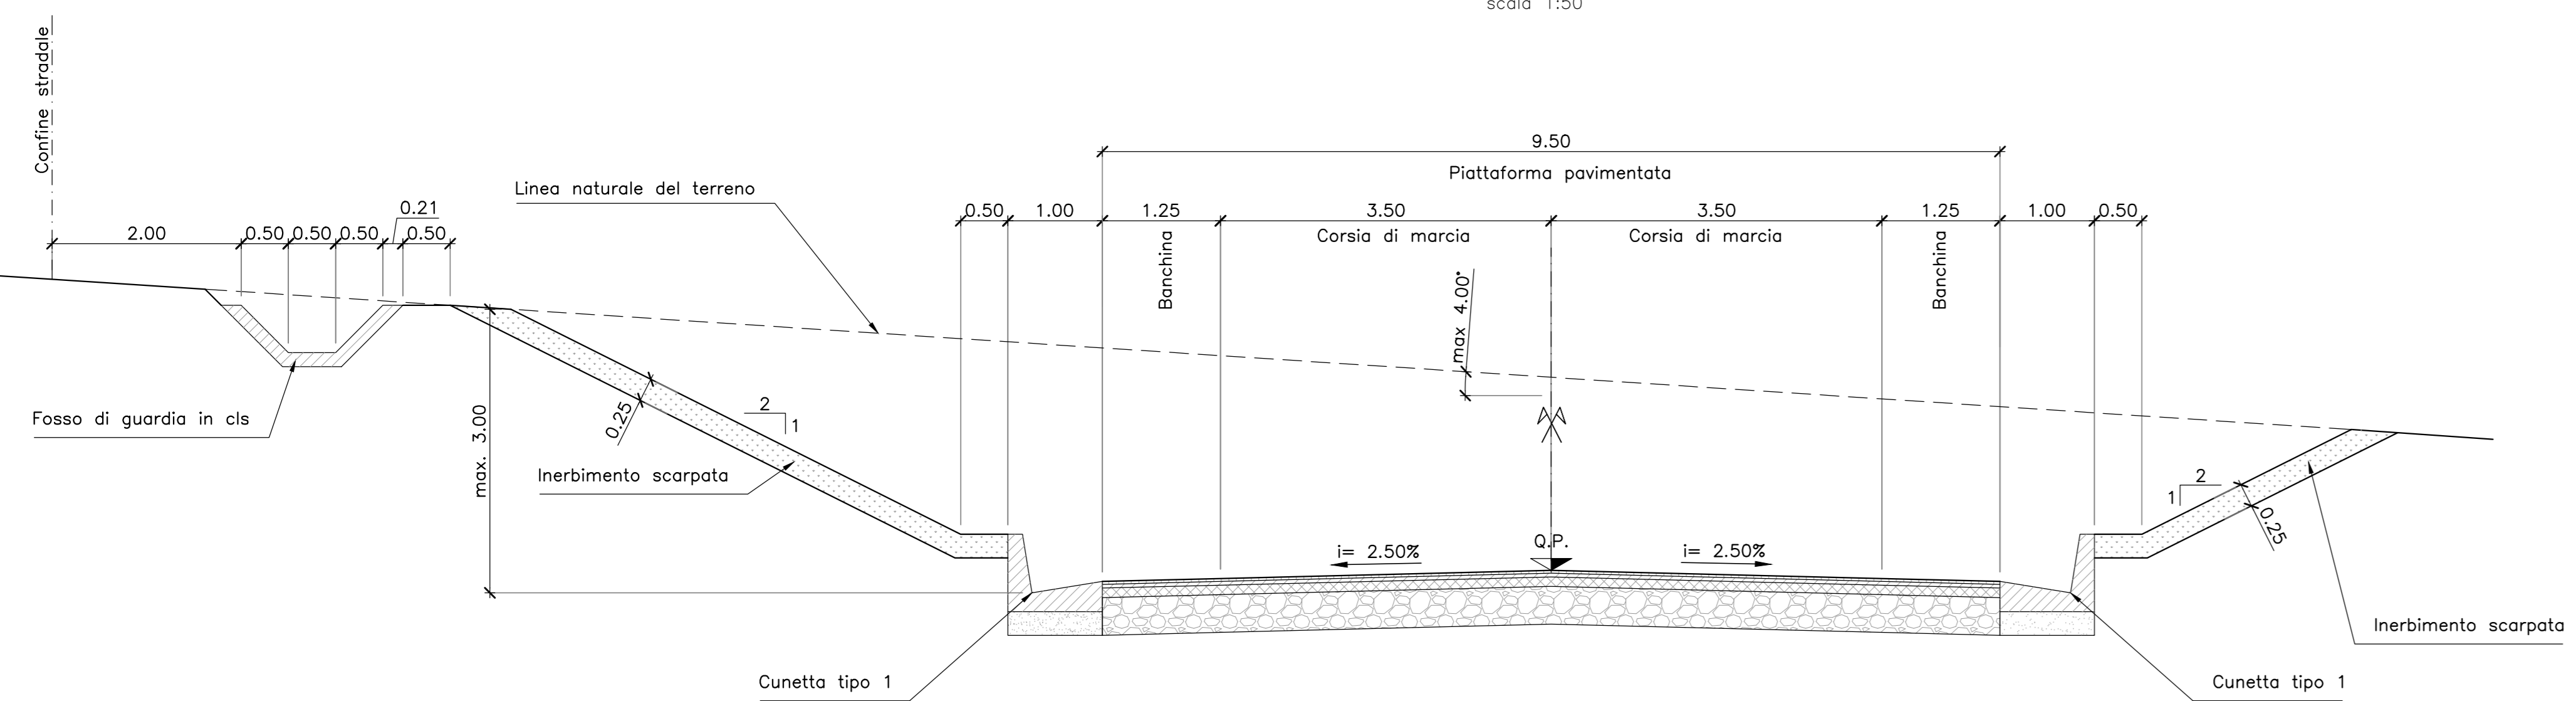


S.S. 87 – SEZIONE TIPO SC-1B

scala 1:50

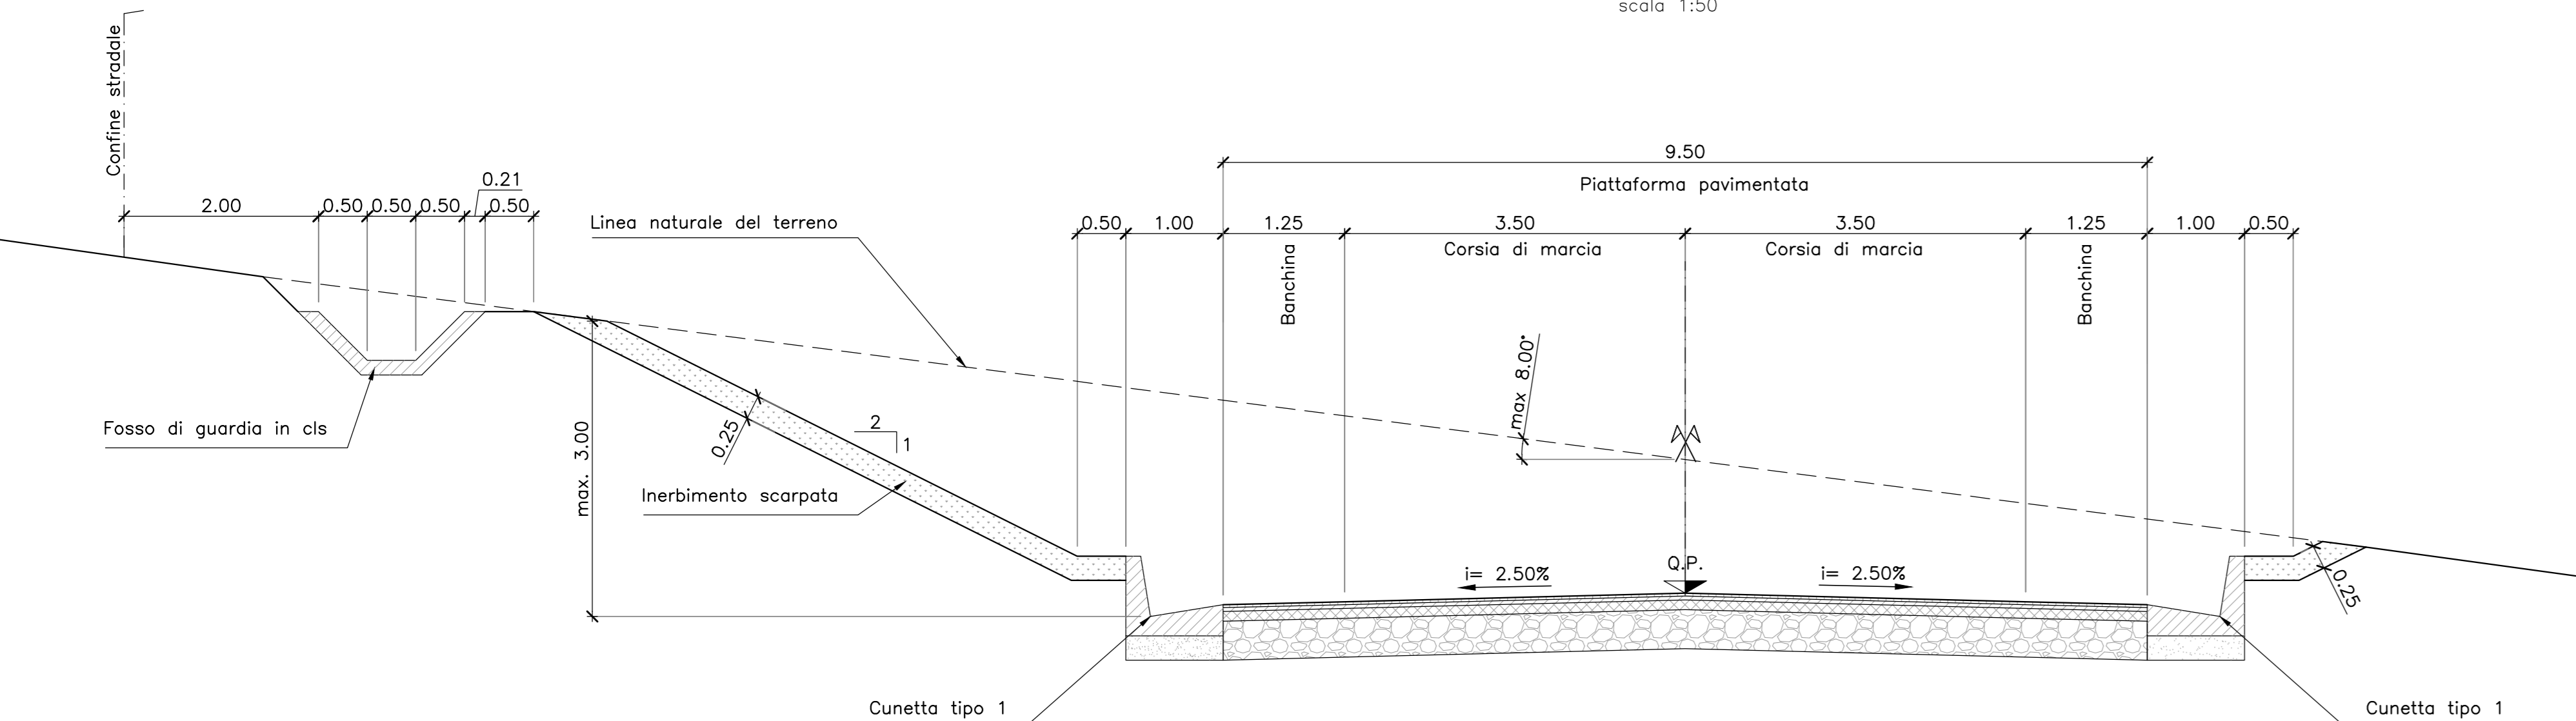


S.S. 87 – SEZIONE TIPO M1

scala 1:50

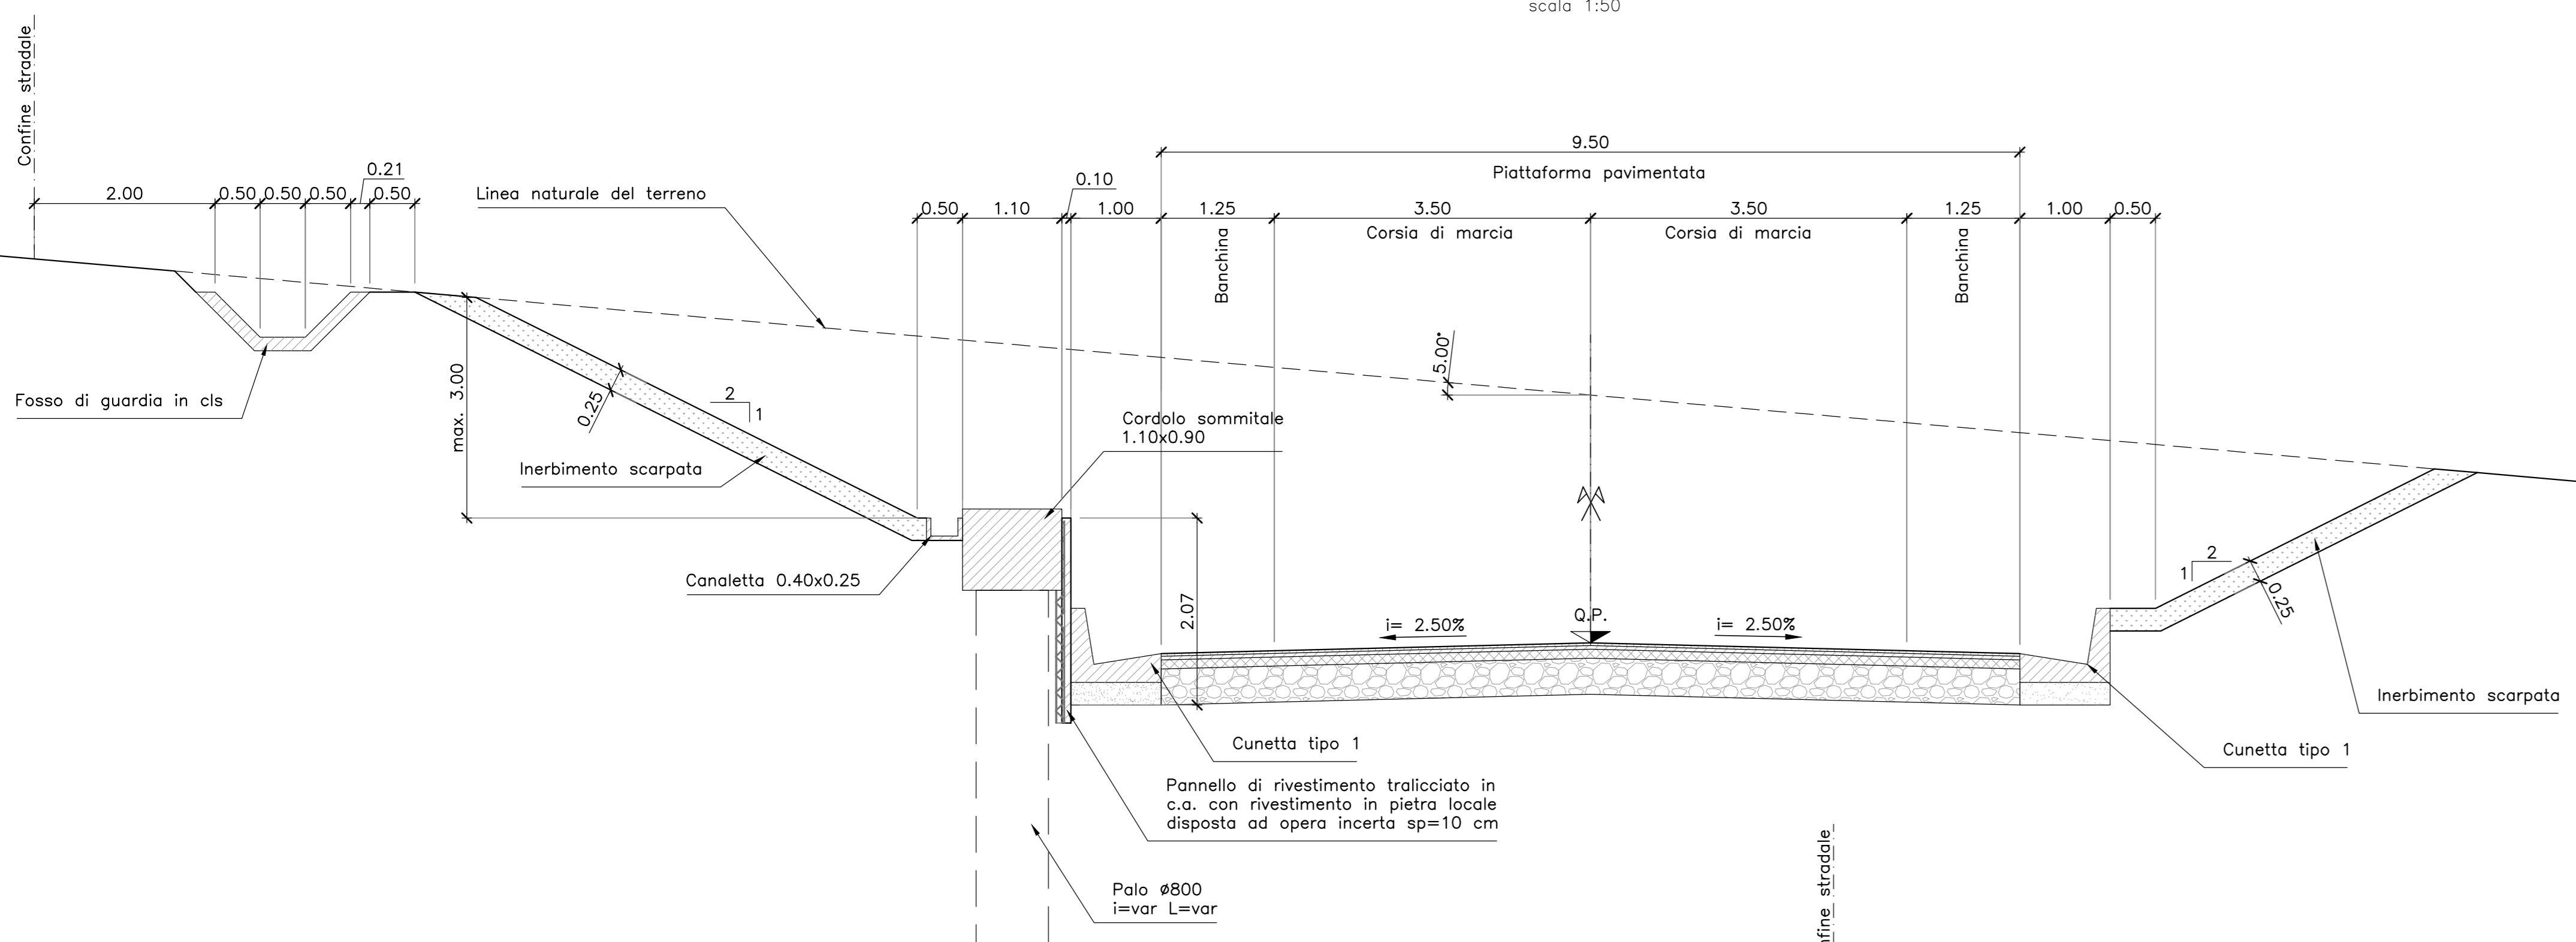


PARTICOLARE CUNETTA TIPO 1

scala 1:20

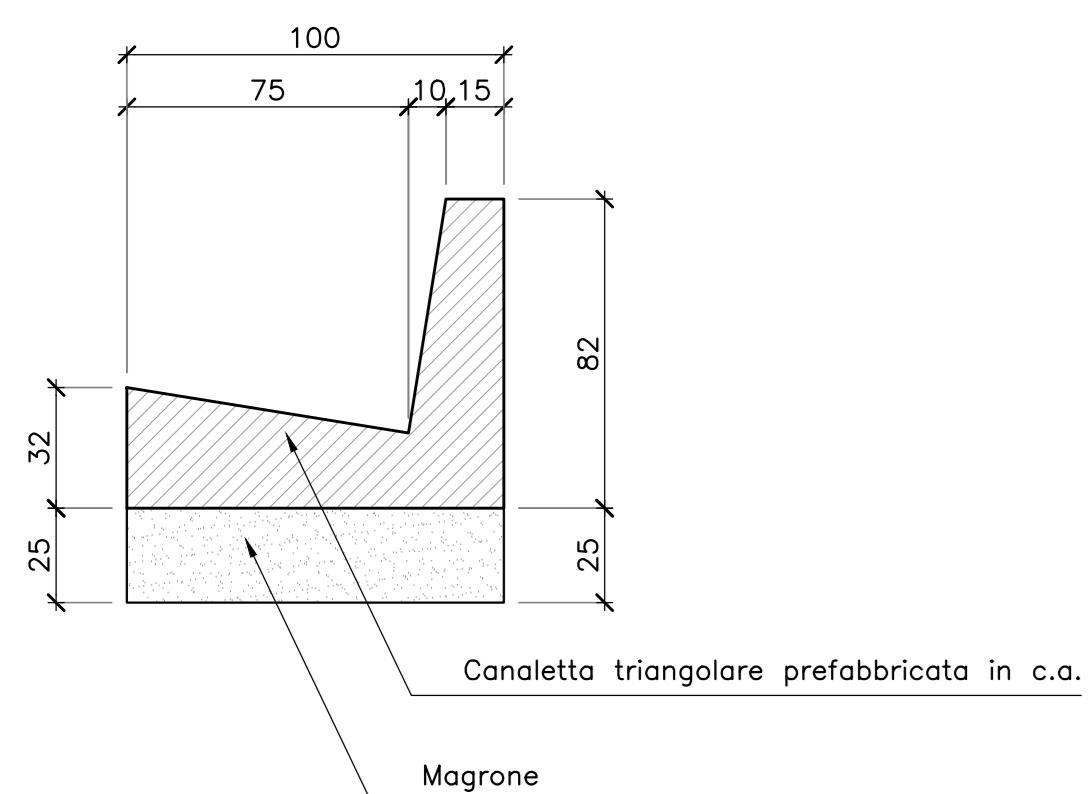


PARTICOLARE FOSSO DI GUARDIA

scala 1:20

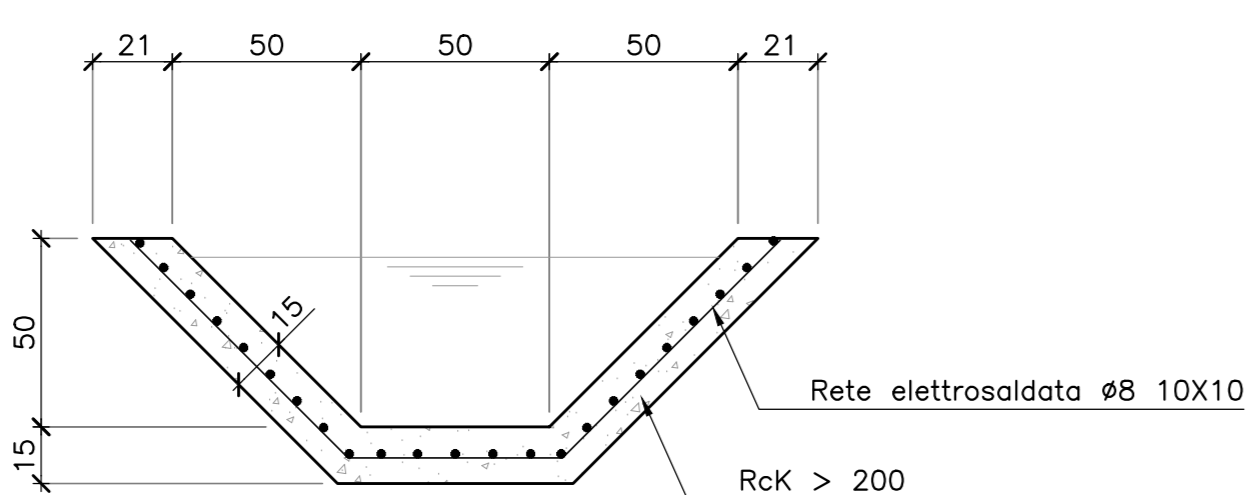


S.S. 87 – SEZIONE TIPO M2

scala 1:50

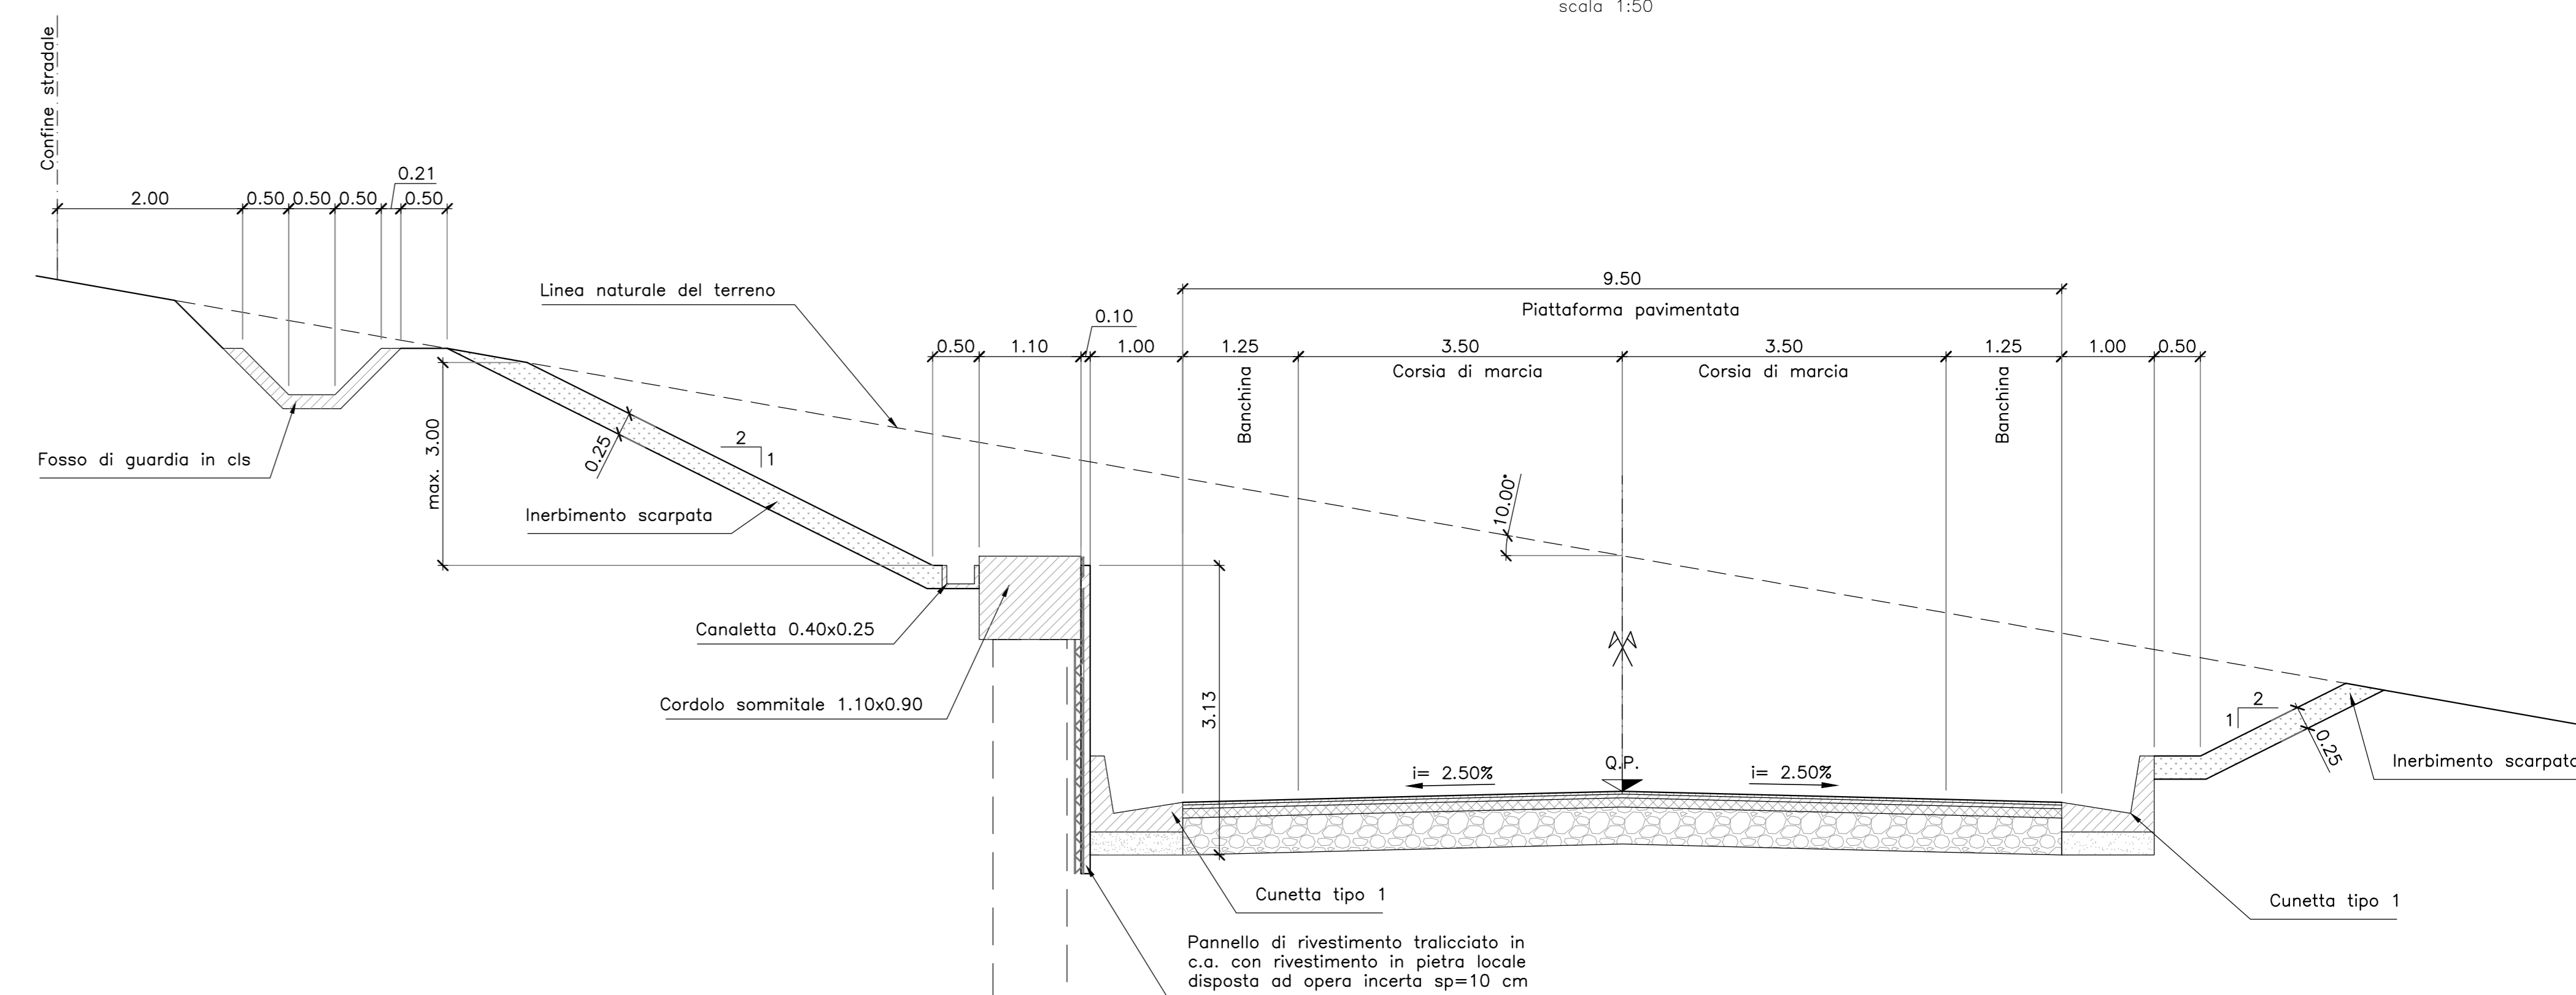


S.S. 87 – SEZIONE TIPO M3

scala 1:50

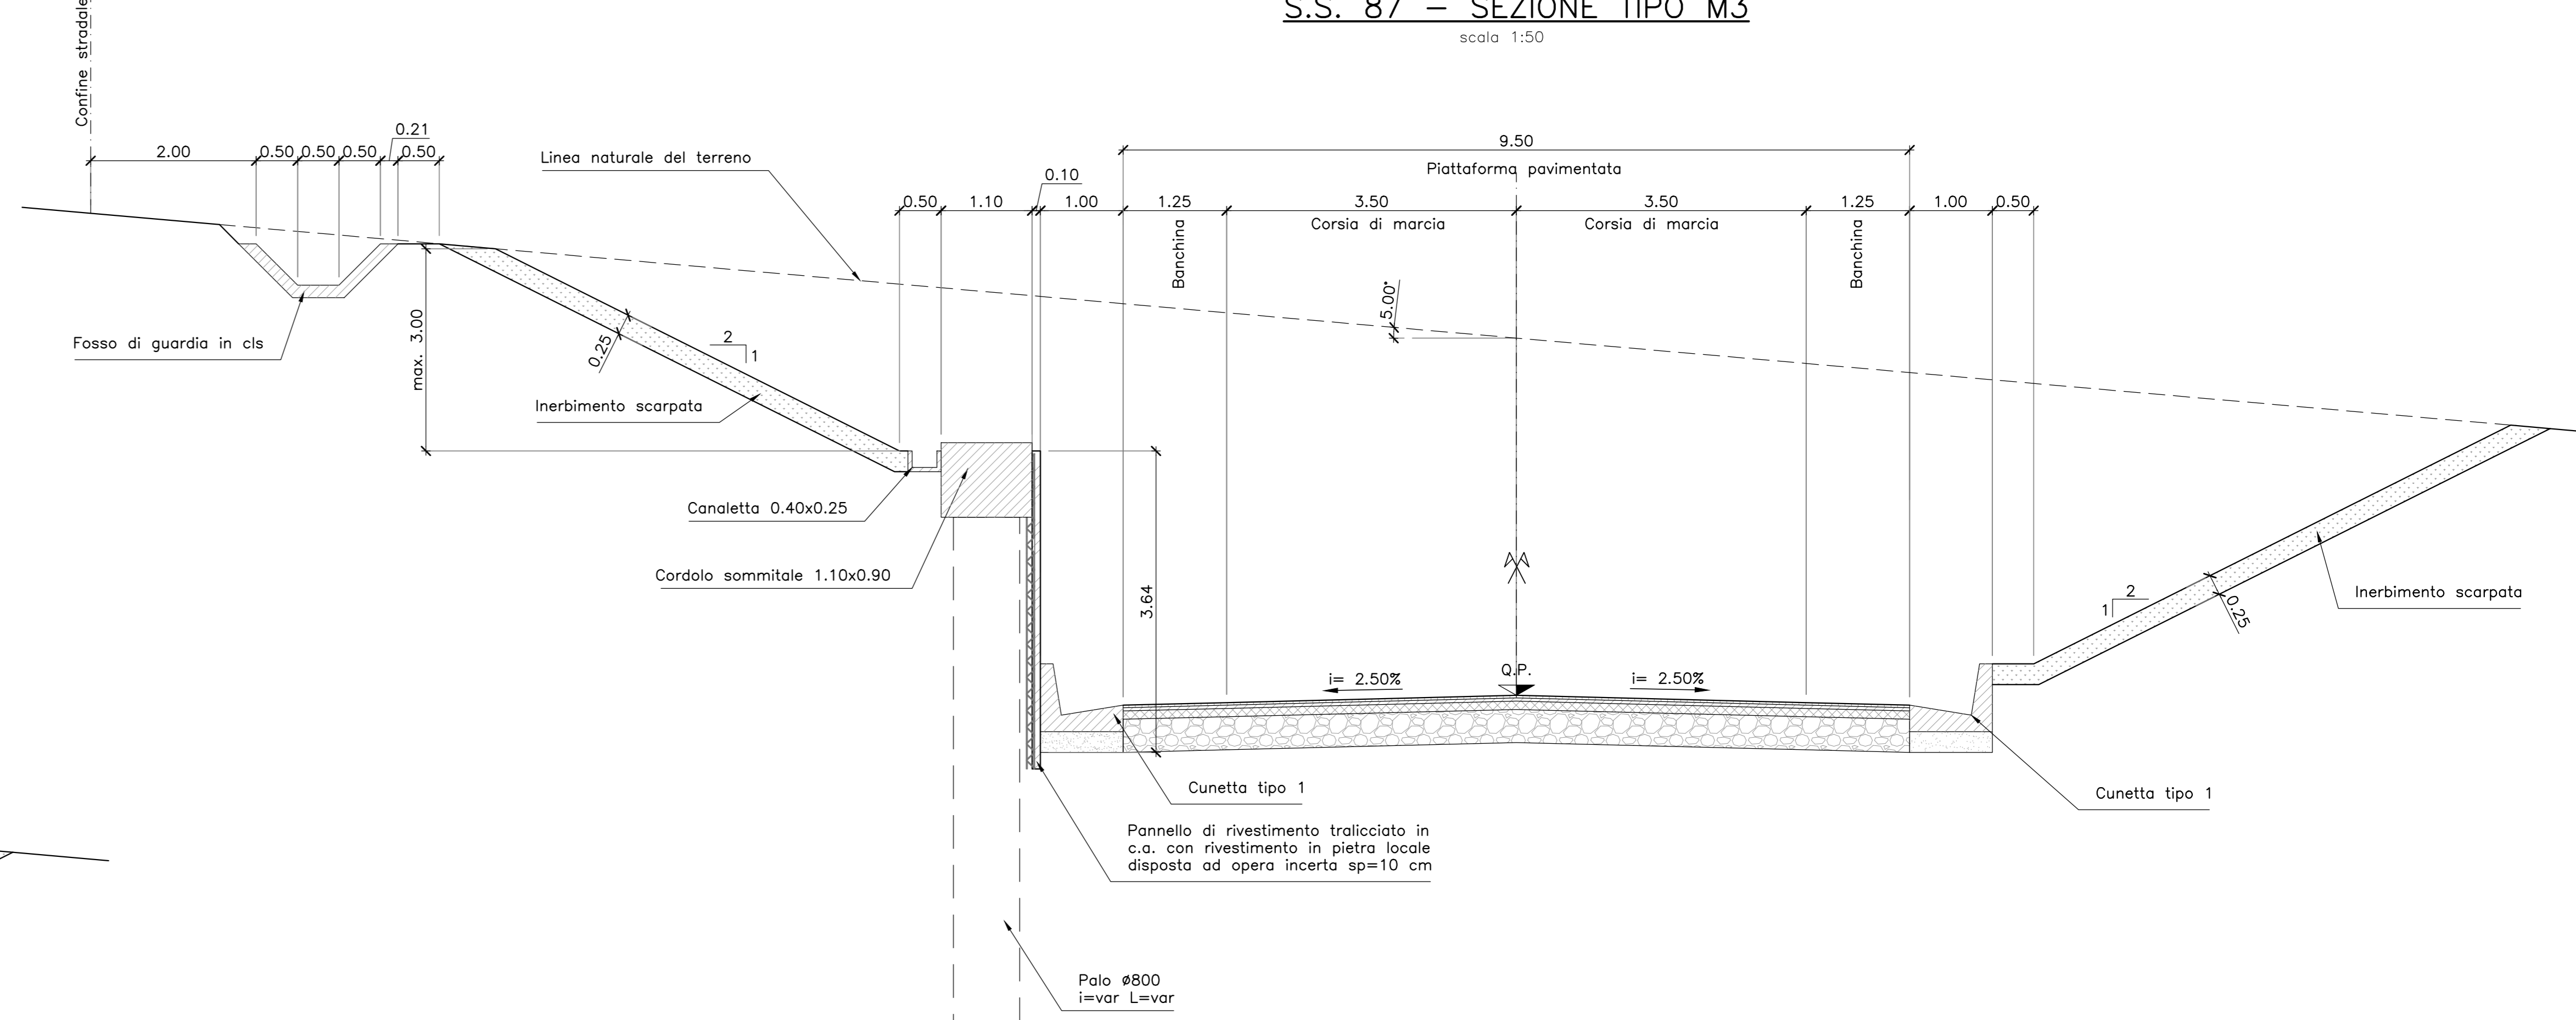

S.S. 87 – SEZIONE TIPO M4

scala 1:50

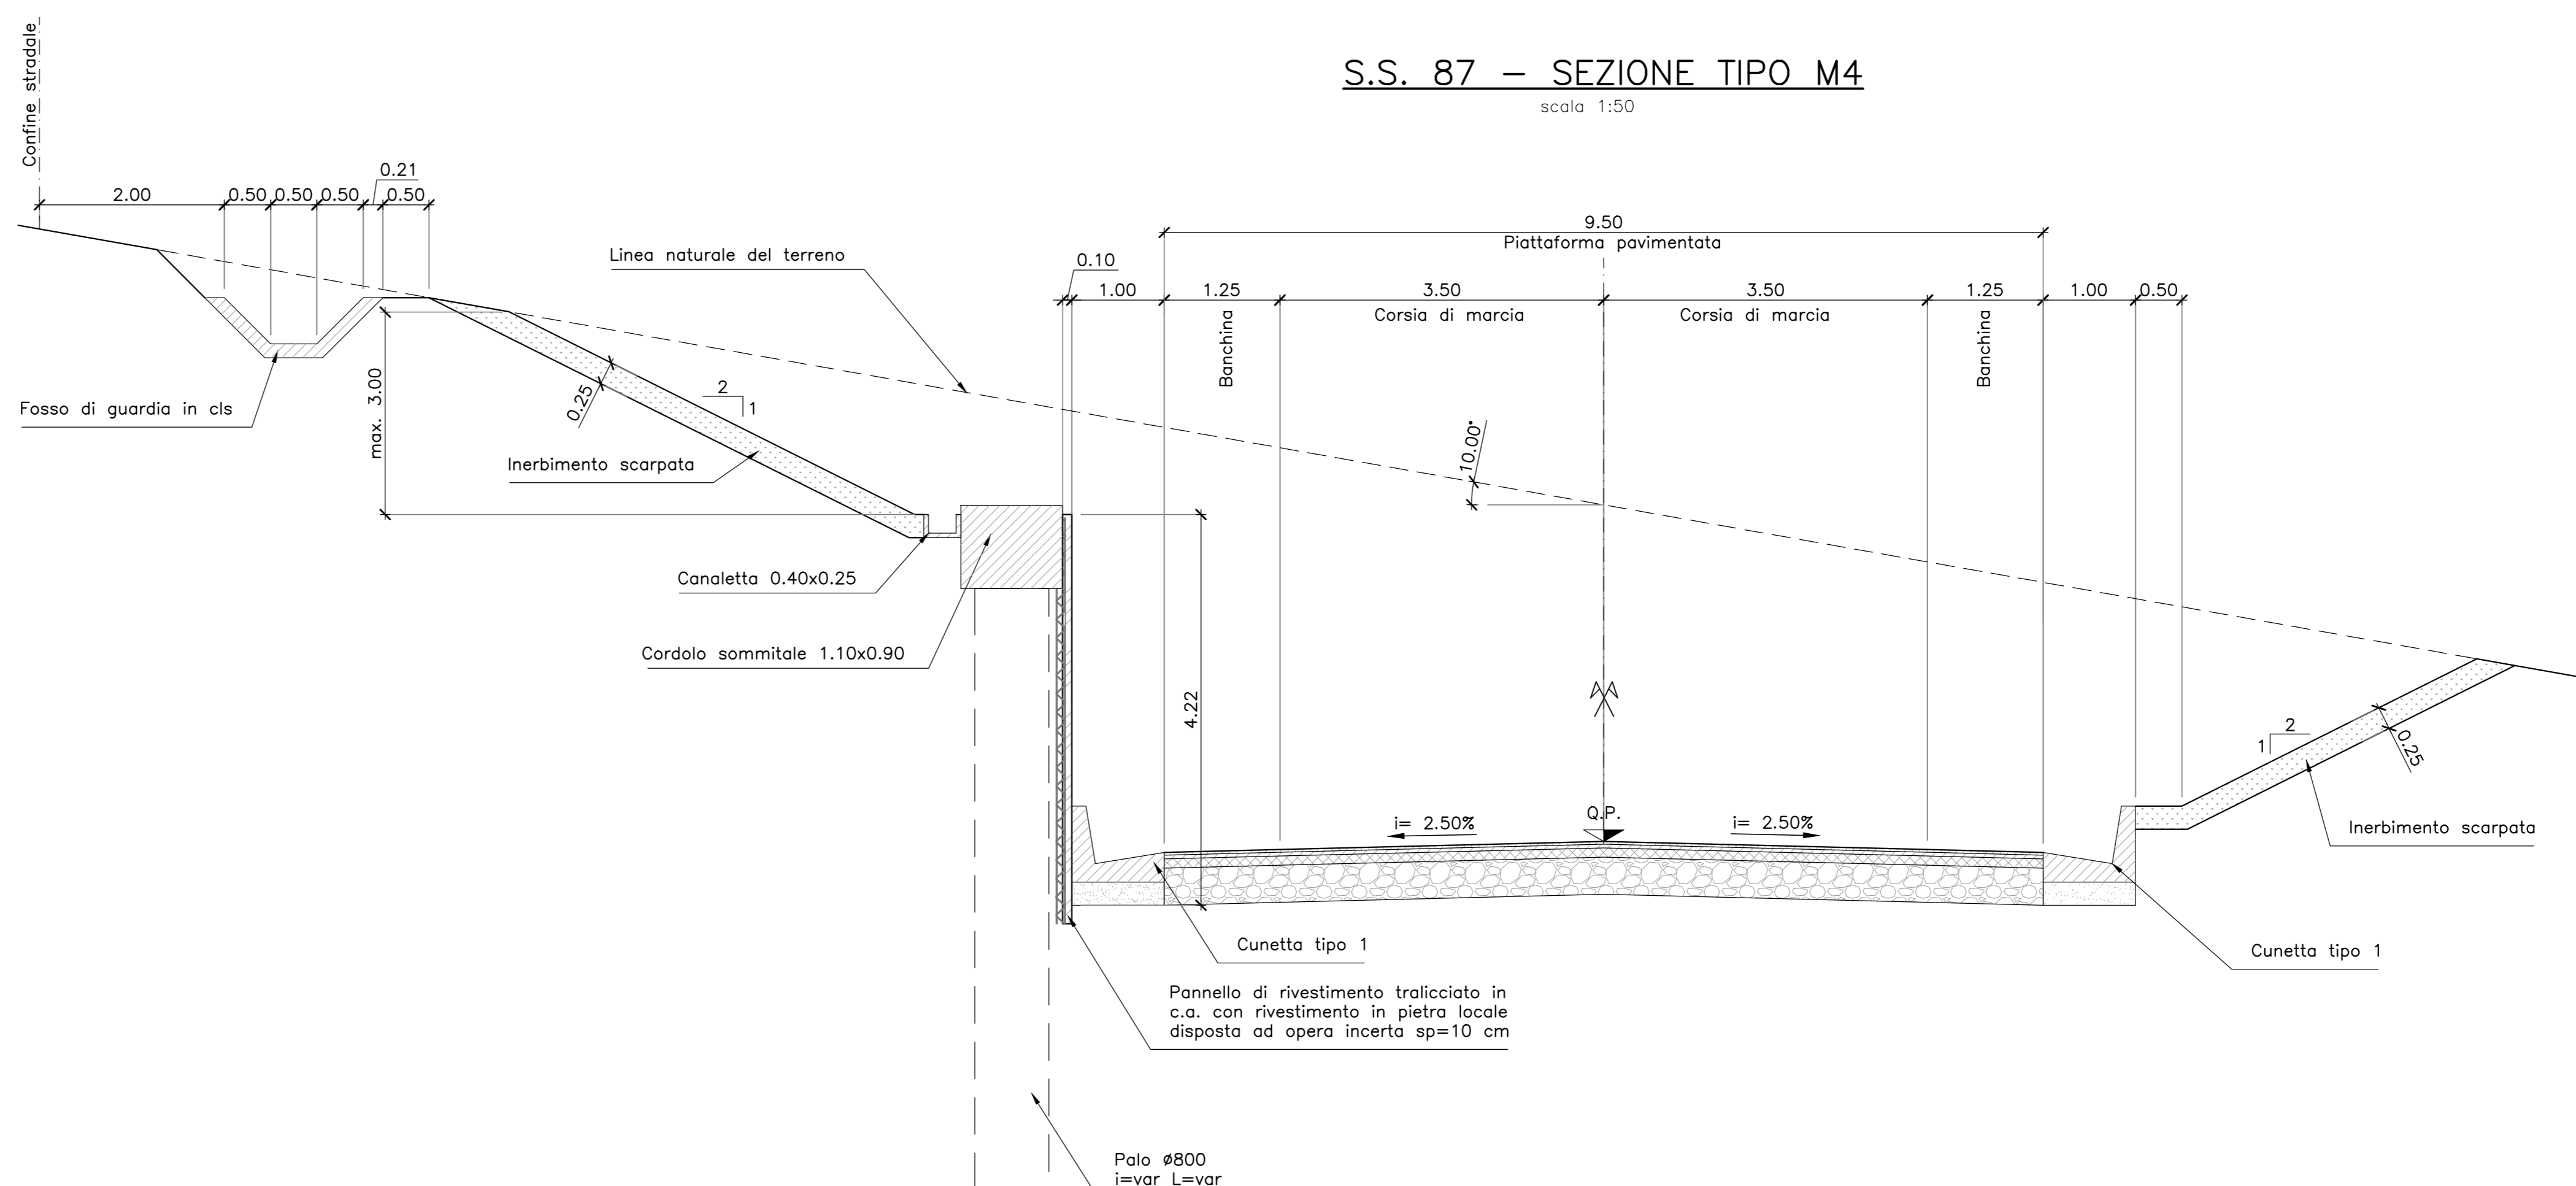

ADEGUAMENTO S.S. n°87 "SANNITICA"

Interventi localizzati per garantire la percorribilità immediata  
Tratto "Campobasso – Bivio S.Elia"  
Lotti A2 e A3

PROGETTO DEFINITIVO

cod. CB 150

<p>PROGETTAZIONE:</p> <p><b>bonifica spa</b></p> <p>(Mandatario)</p> <p>(Mandatario)</p> <p>(Mandatario)</p> <p><b>FRANCHETTI</b></p>	<p>PROGETTISTA:</p> <p>Ing. Franco Persio Bischetti – Ordine Ing. Roma n. 3864-Ser. A</p> <p>Ing. Luigi Abati – Ordine Ing. Milano n. 7472-Ser. A</p> <p>Ing. Paolo Franchetti – Ordine Ing. Venezia n. 5213-Ser. A</p> <p>GEOLOGO:</p> <p>Geol. Dott. Anna Maria Bruno</p> <p>Ordine Geol. Lazio n. 1531</p> <p>RESPONSABILE DELL'INTEGRAZIONE DELLE DISCIPLINE SPECIALISTICHE:</p> <p>Ing. Franco Persio Bischetti – Ordine Ing. Roma n. 3864-Ser. A</p> <p>COORDINATORE DELLA SICUREZZA:</p> <p>Ing. Andrea Maria Enzo Fallo – Ordine Ing. Catania n. 36701</p> <p>VISTO: IL RESPONSABILE DEL PROCEDIMENTO</p> <p>Ing. GIUSEPPE BUCCI</p>
---	--

04 PS-PROGETTO STRADALE  
04.01 Generale  
Sezioni tipo e particolari costruttivi – tav.3/3

CODICE PROGETTO	LV. PROG. ANNO	NOME FILE	REVISIONE	SCALA
DPCB0150	D 22	T00PS01TRAST03	A	VARIE
C				
B				
A	EMISIONE	Aprile 2022	Geom. M.F. Anselmi	Ing. A. Tassi
REV.	DESCRIZIONE	DATA	REDATTO	VERIFICATO APPROVATO